
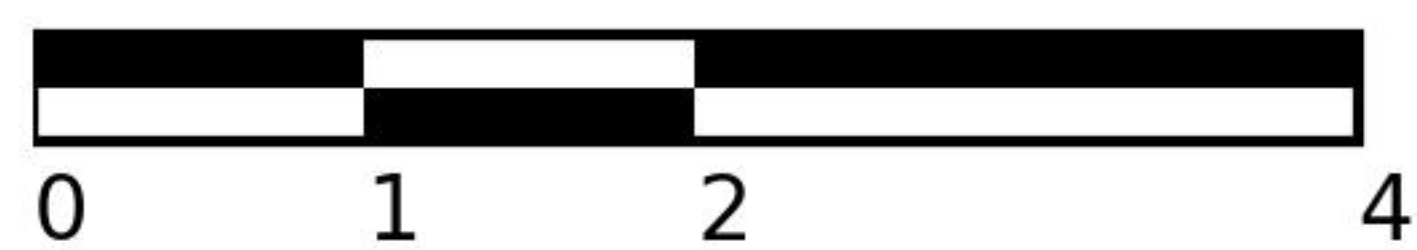
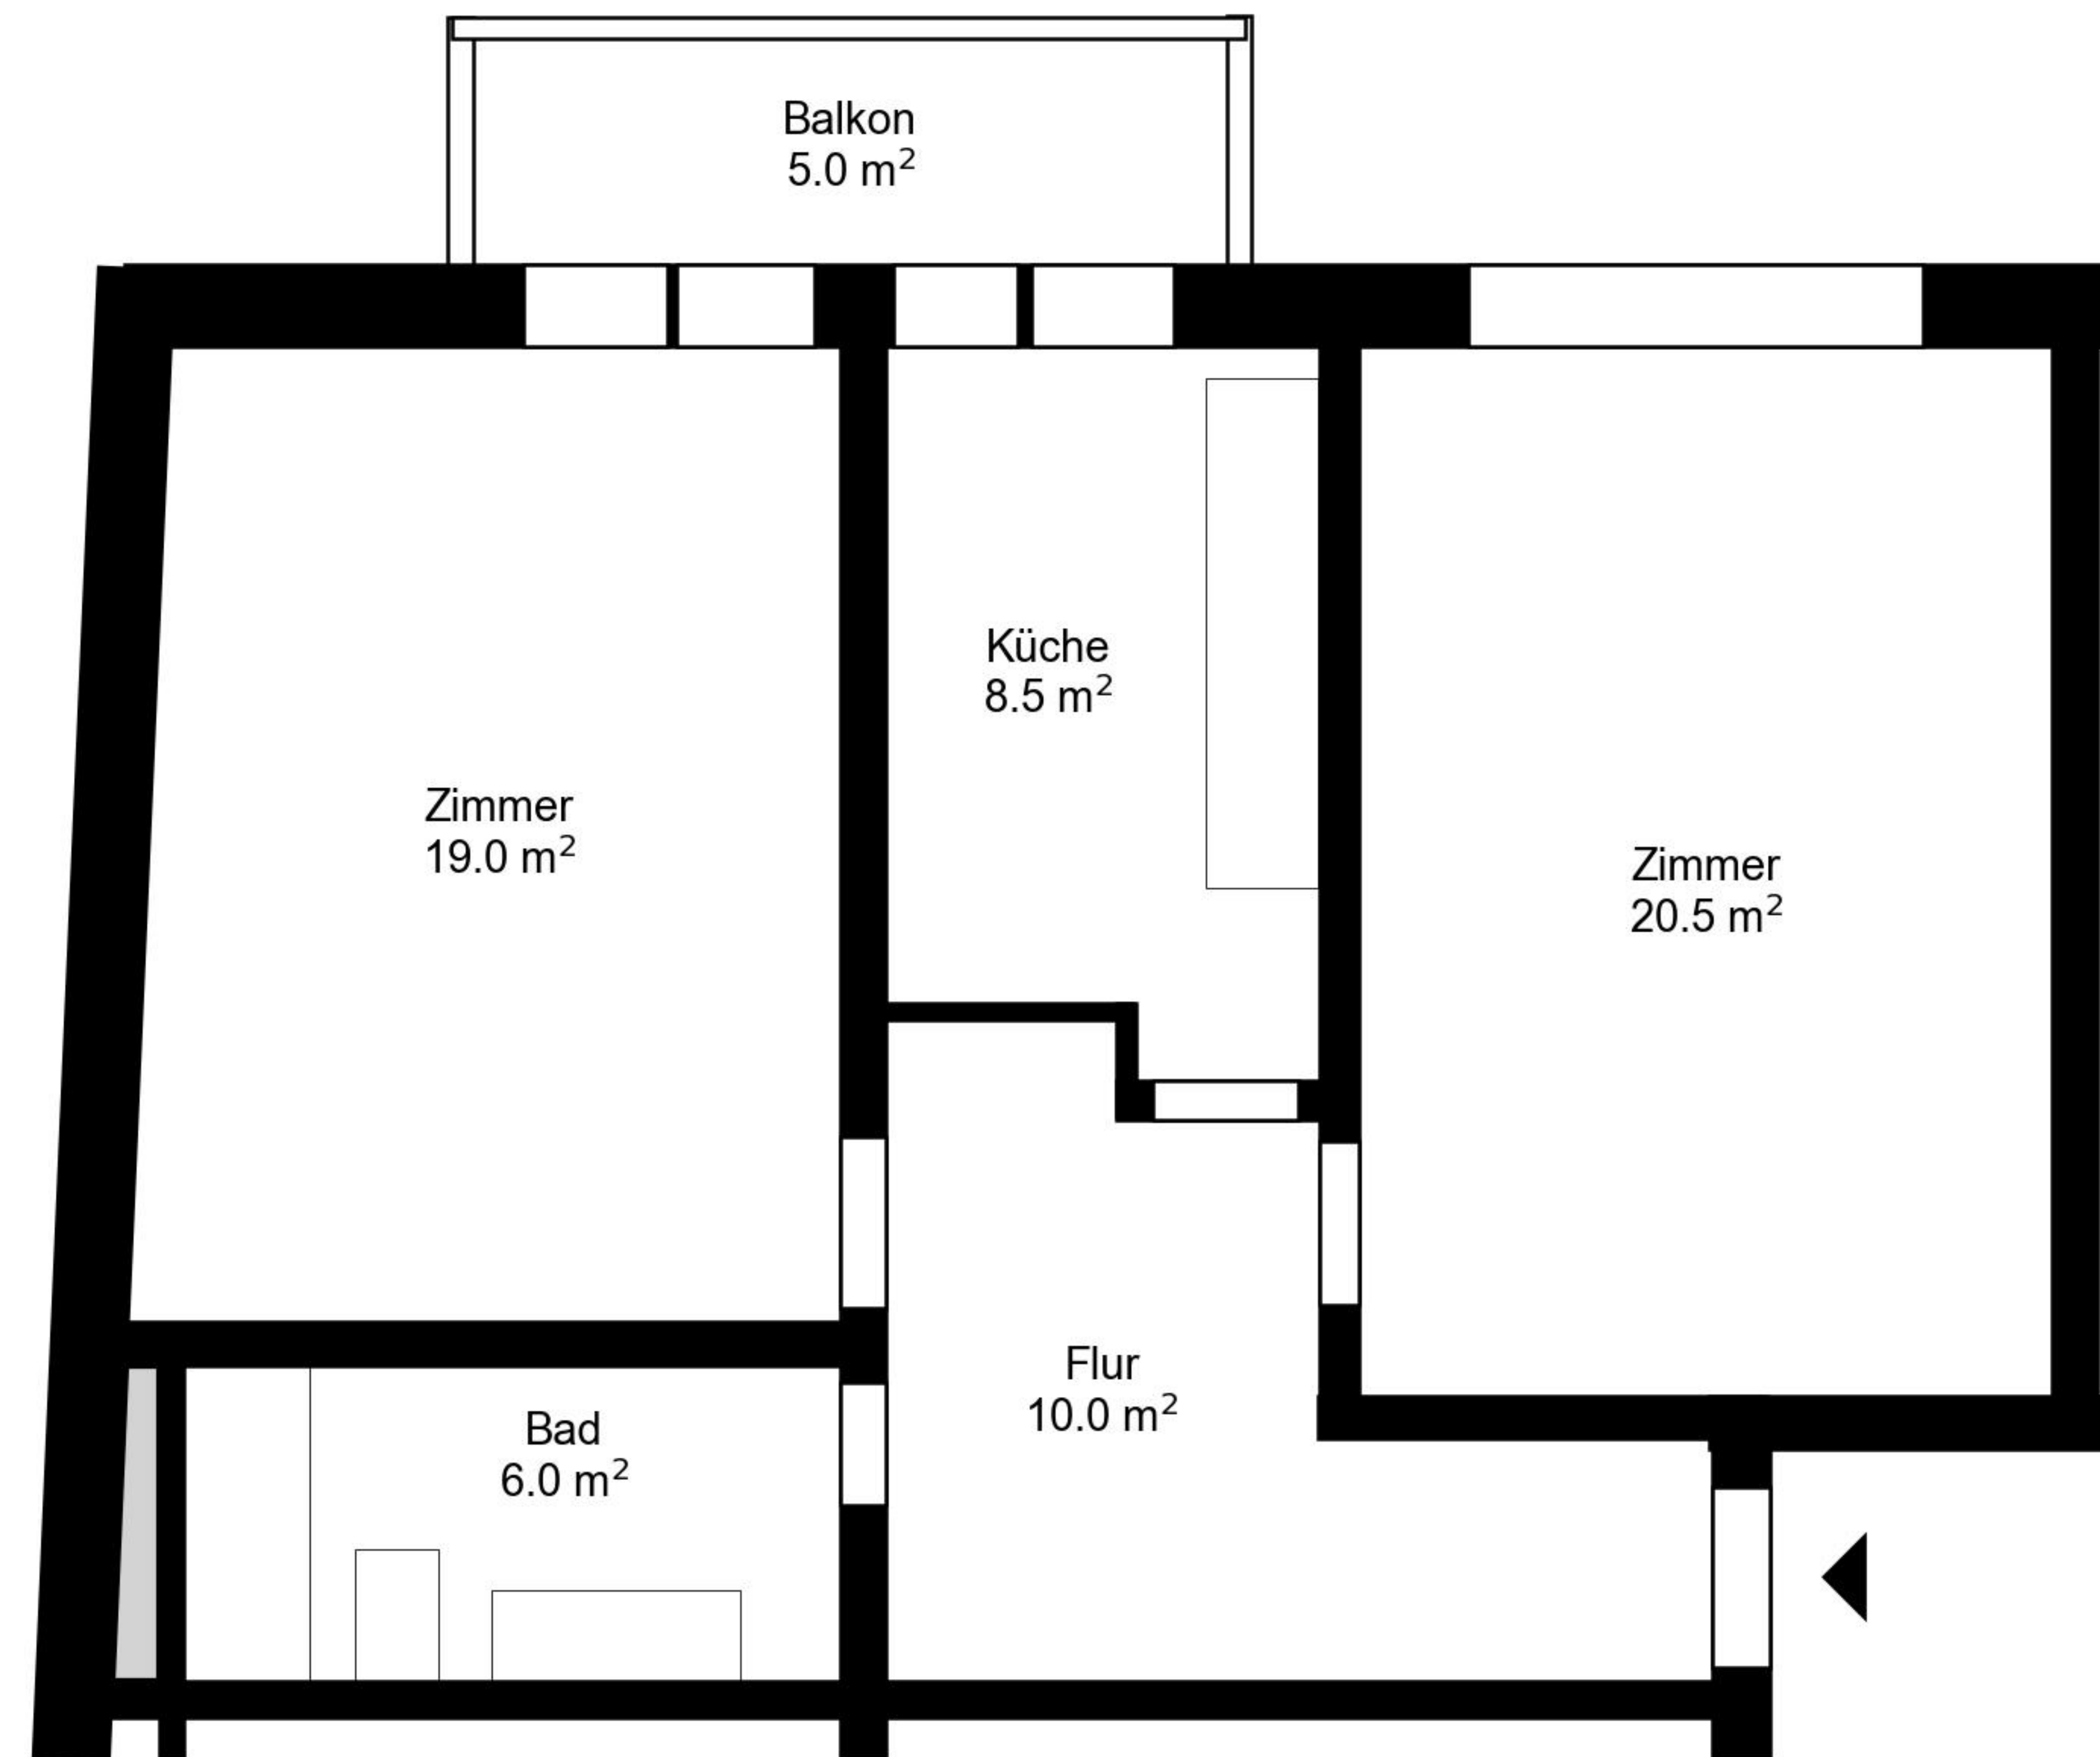
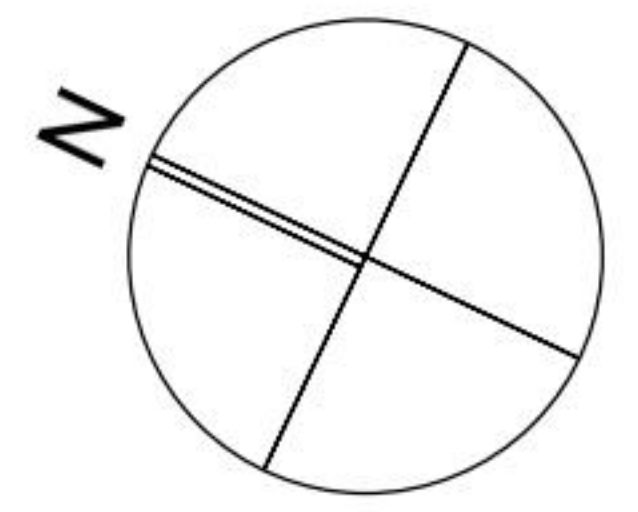


Grundriss

Adresse Untere Rebgasse 16_18, Basel
Zimmer 2

Wohnfläche 64 m²
Geschoss 3. Obergeschoss

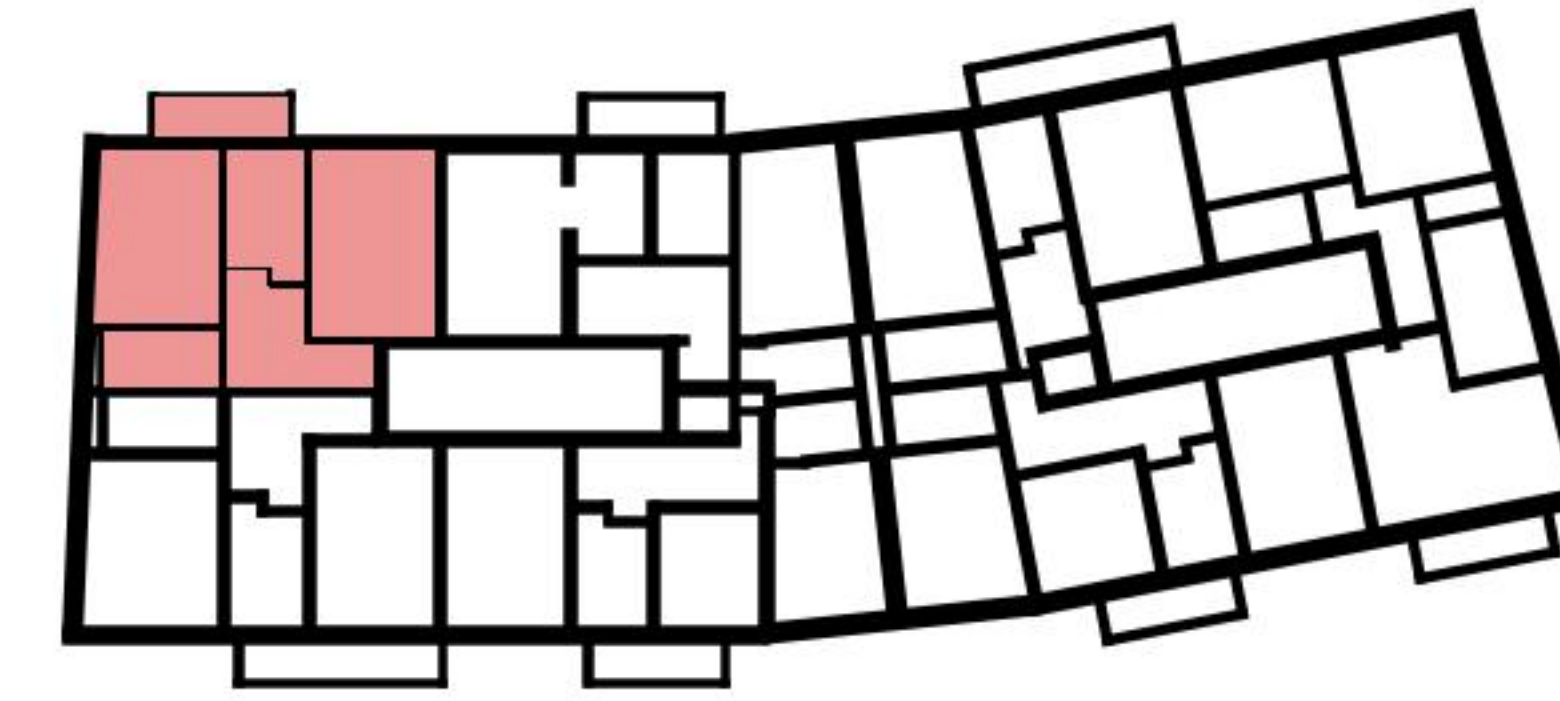

Angaben ohne Gewähr. Änderungen
bleiben vorbehalten.

livit