


# Grundriss Obergeschoss 1:100

## Haus 47 + 49

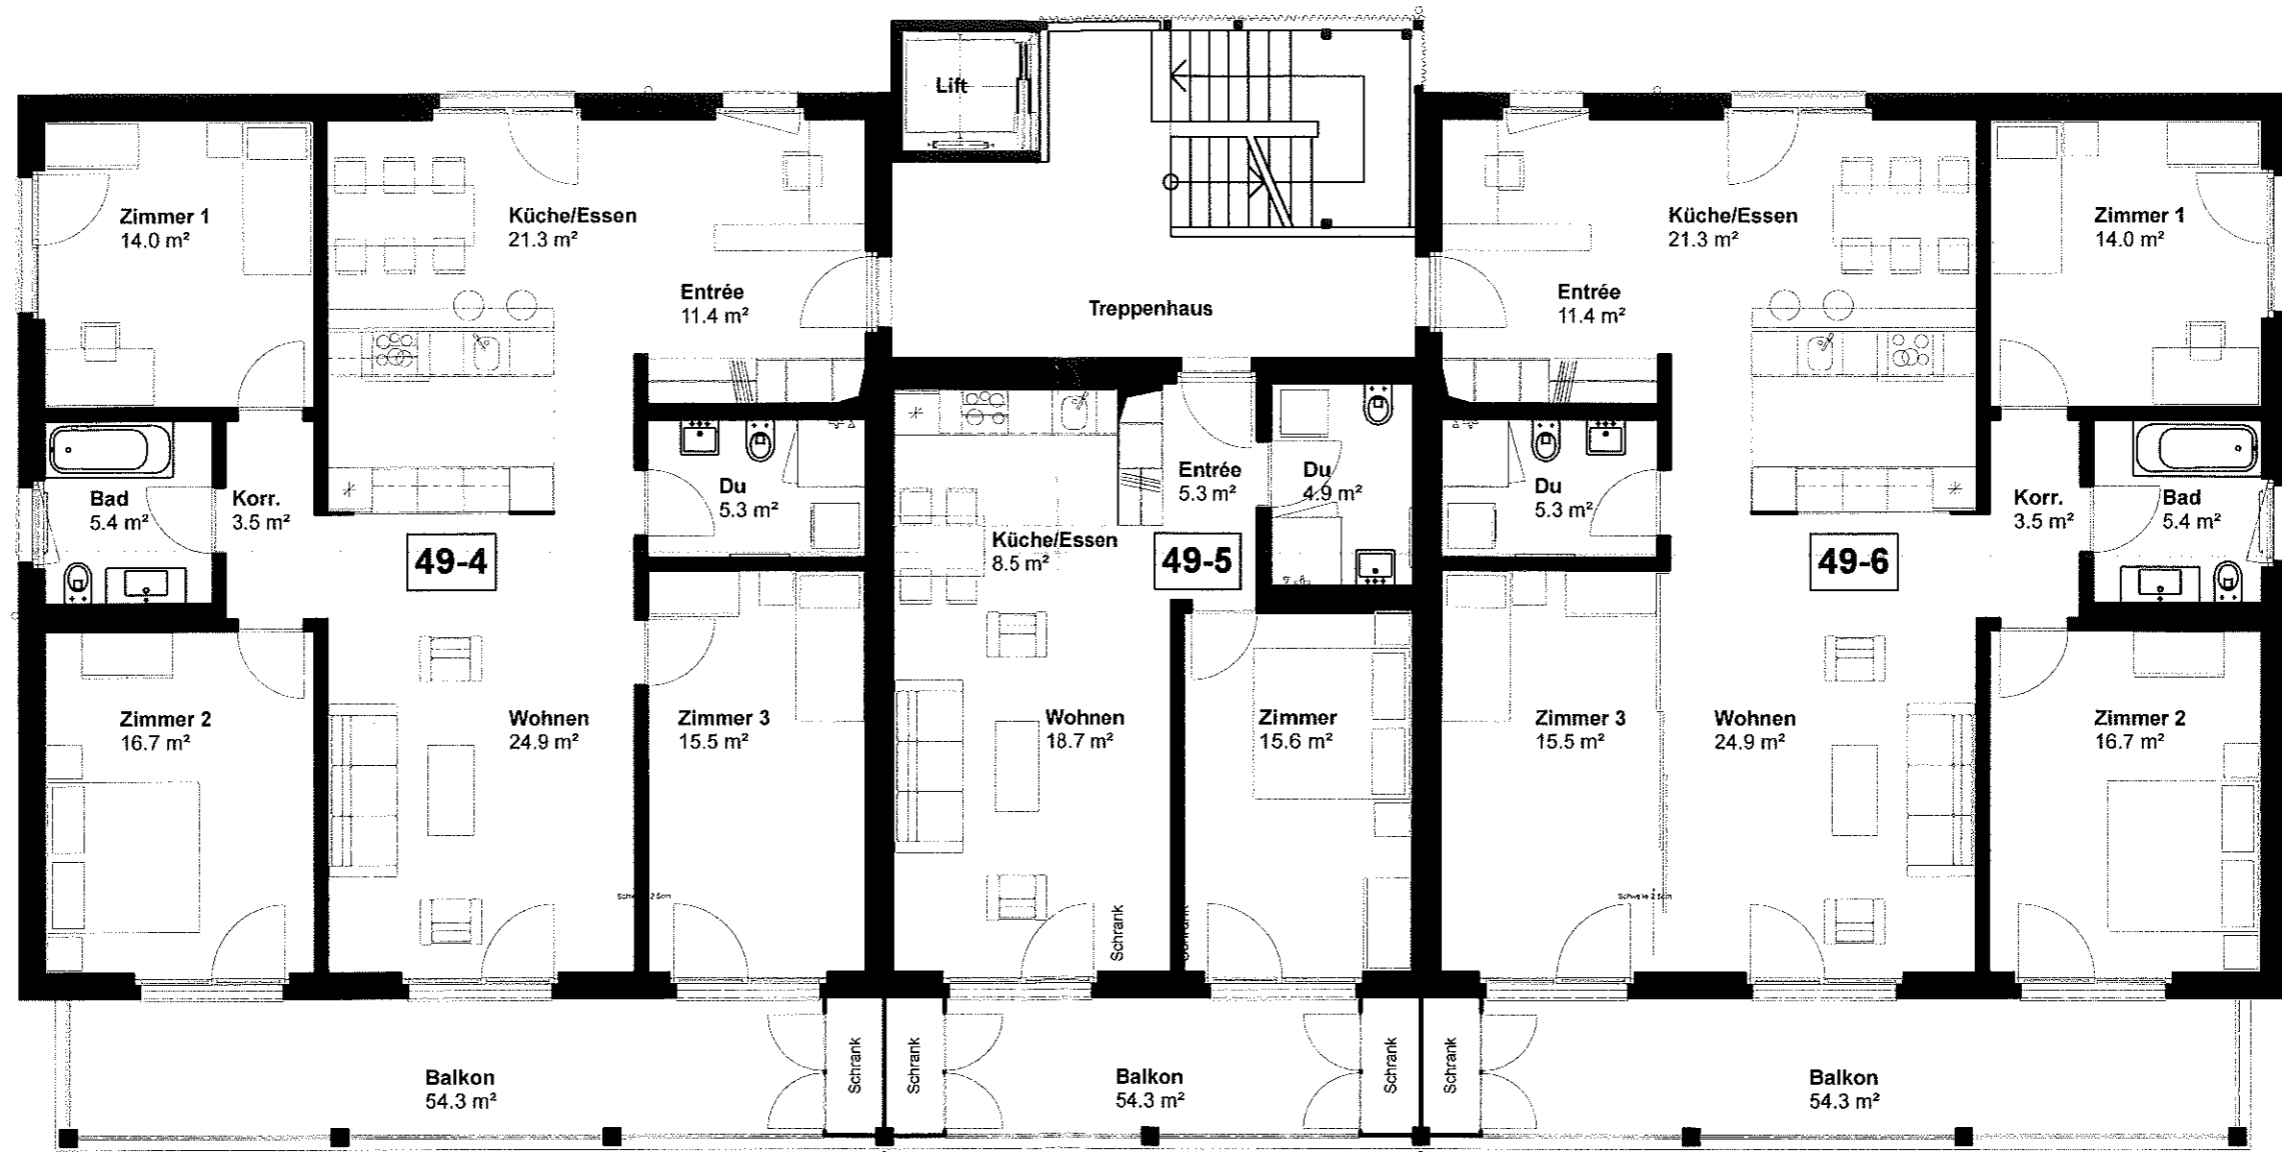

atelier schneider partner ag dipl. Architekten/Planer ETH SIA FSU FH  
büro für architektur und raumplanung Tel 054 420 19 19 Skoggasse 28 3400 BURGDORF www.schneider-partner.ch  
Fax 054 420 19 18 Sternstrasse 10 3413 WOLLE-ROESSAU schneider.partner@bluewin.ch

Projekübernahme von WILL PARTNER ARCHITECTEN AG nach Baubewilligung