


CHALET DE MME ET M. FEILER AUX COLLONS
REZ-DE-CHAUSSEE

EXECUTION	ECH. 1 : 50	01.07.2008	Modif. 23.03.2009
-----------	-------------	------------	-------------------



Bernard & Joëlle JEAN - Botyre - 1966 Ayent
Tel. 027 398 33 00 - Fax 027 398 33 92 - bernard.jean@bluewin.ch

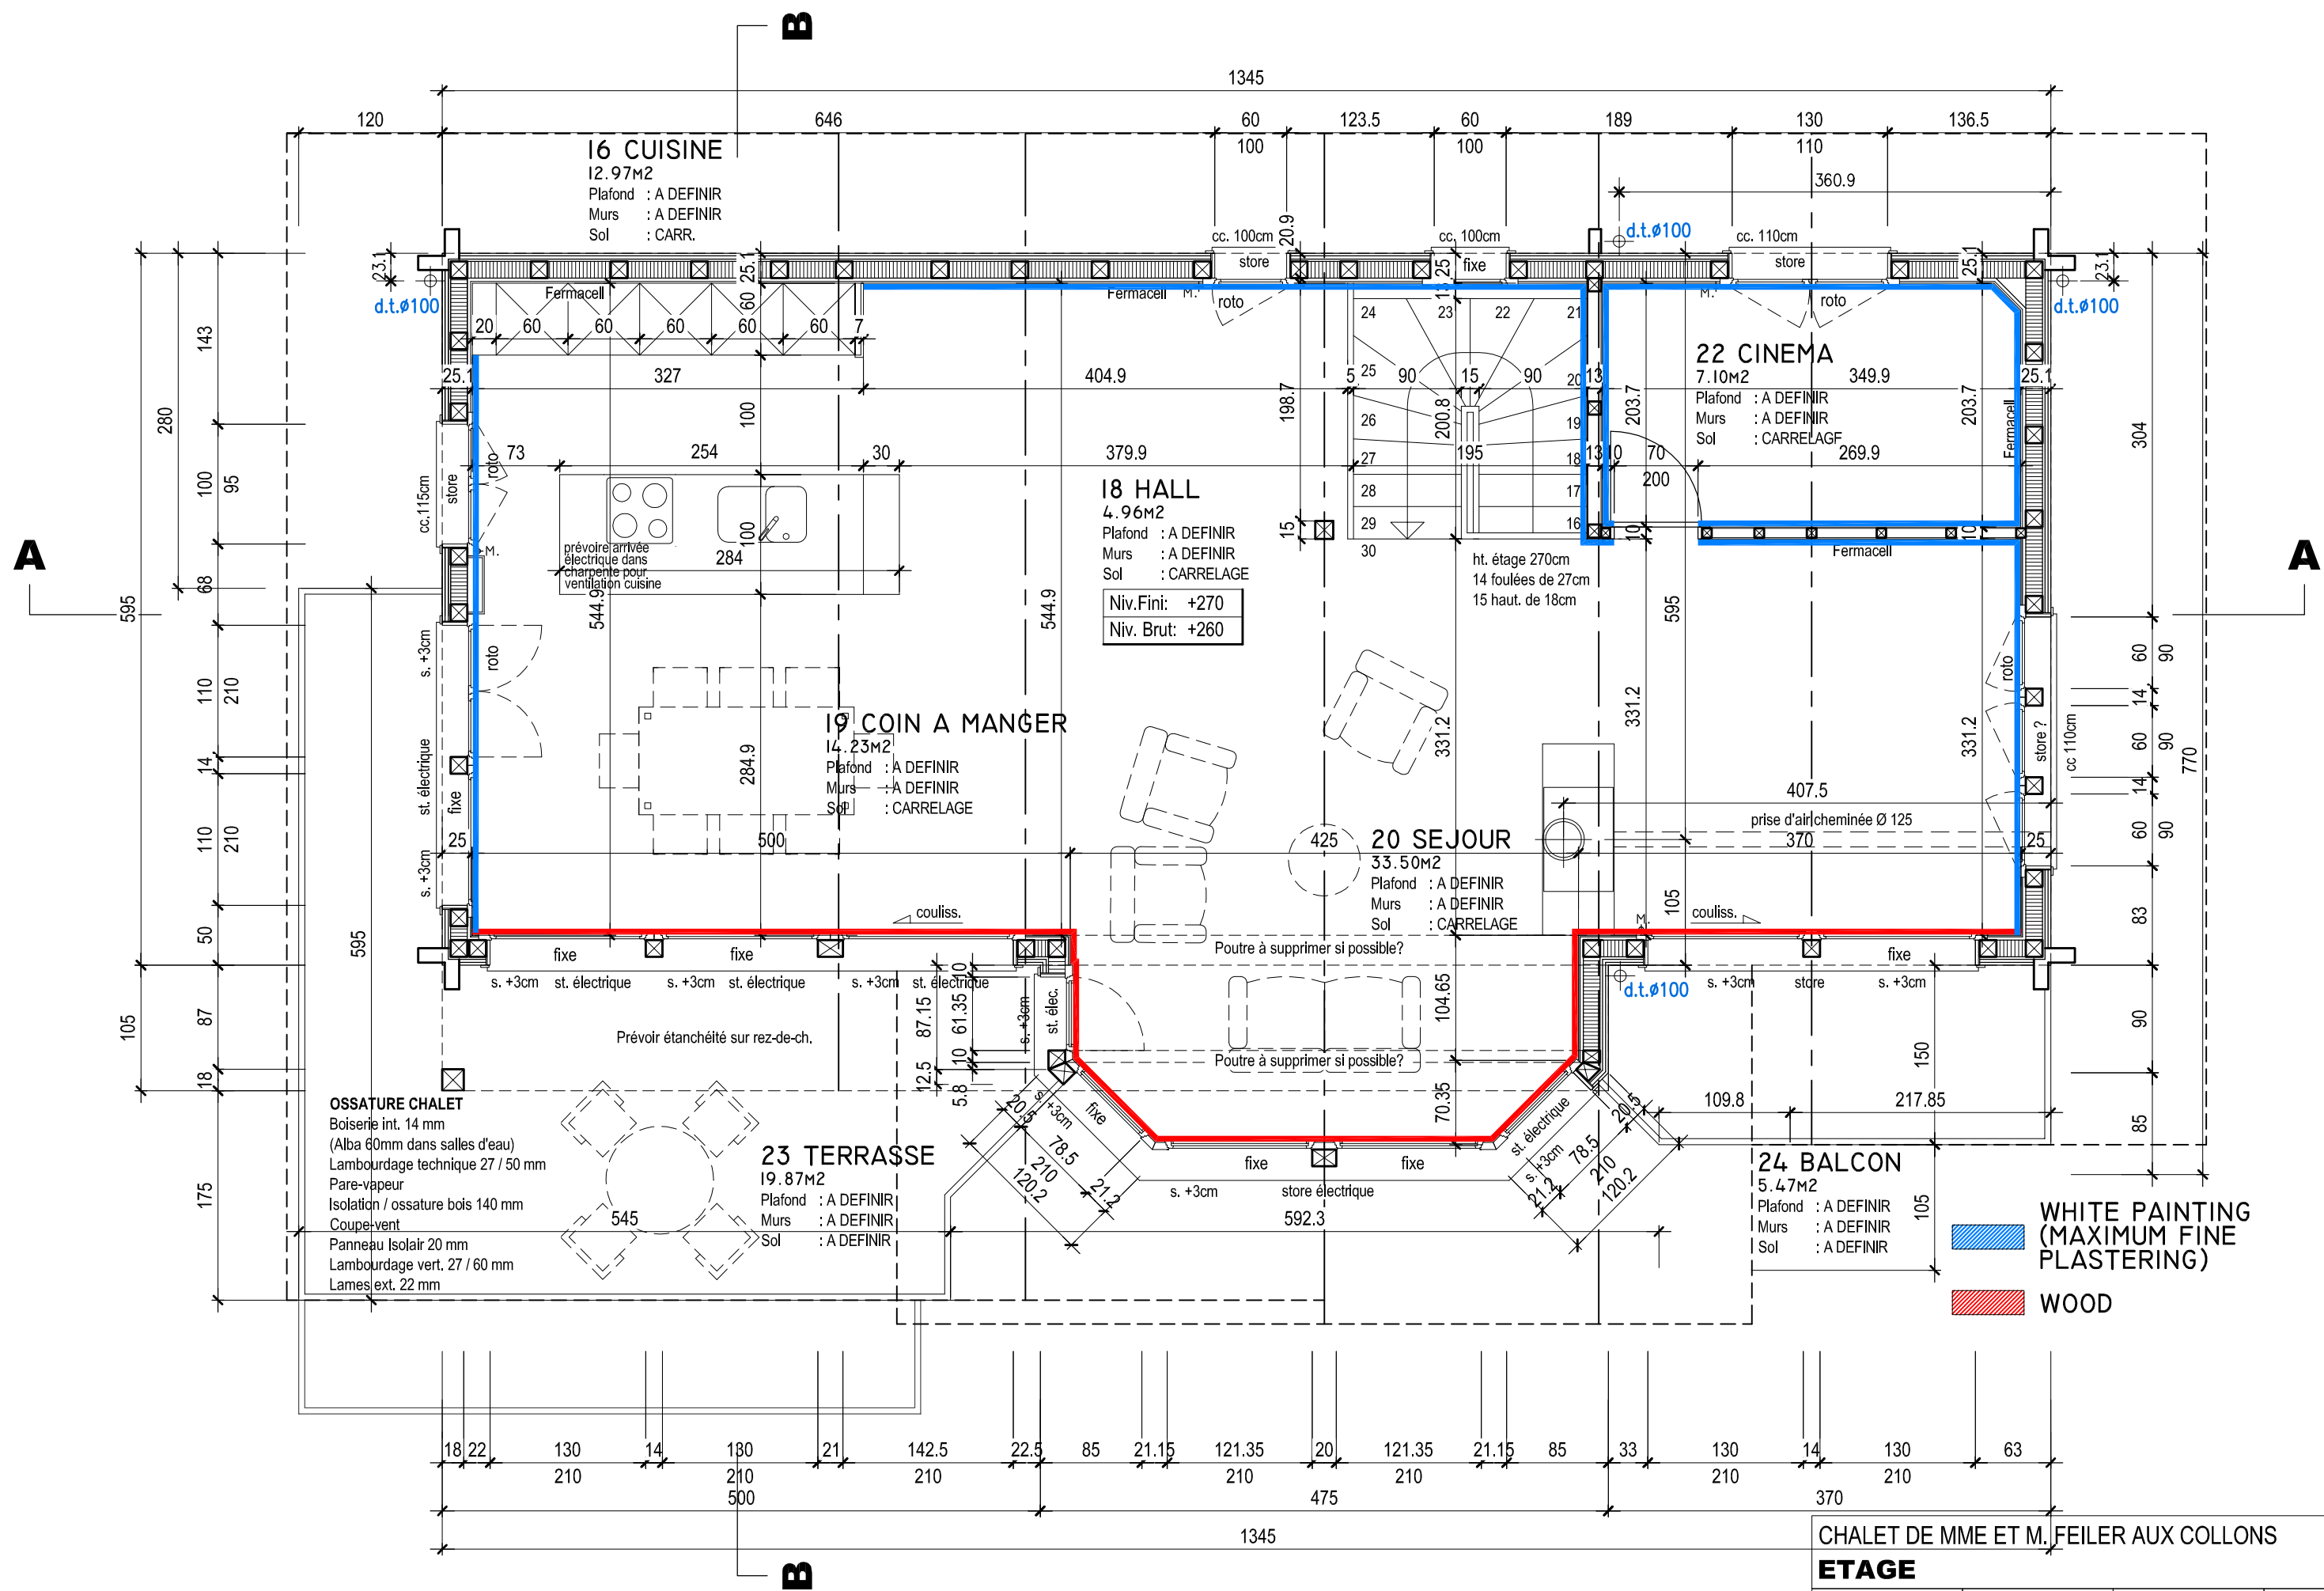


OSSATURE CHALET
 Boiserie int. 14 mm
 (Alba 60mm dans salles d'eau)
 Lambourrage technique 27 / 50 mm
 Pare-vapeur
 Isolation / ossature bois 140 mm
 Coupe-vent
 Panneau Isolair 20 mm
 Lambourrage vert. 27 / 60 mm
 Lames ext. 22 mm

23 TERRASSE
 19.87M2
 Plafond : A DEFINIR
 Murs : A DEFINIR
 Sol : A DEFINIR

24 BALCON
 5.47M2
 Plafond : A DEFINIR
 Murs : A DEFINIR
 Sol : A DEFINIR

 WHITE PAINTING
 (MAXIMUM FINE
 PLASTERING)
 WOOD

CHALET DE MME ET M. FEILER AUX COLLONS			
ETAGE			
EXECUTION	ECH. 1 : 50	01.07.2008	Modif. 23.03.09
 Bernard & Joëlle JEAN - Botyre - 1966 Ayent Tél. 027 398 33 00 - Fax 027 398 33 92 - bernard.jean@bluewin.ch			