

# Vermietungsplan

Basler Leben AG

5720 - 04


Zuchwil, Mürgelistrasse 24

1. Obergeschoss

Nutzungsart: Wohn-/Geschäftshaus

Letzte Aktualisierung: 9.6.2017

Mietsituation per: 1.2.2019

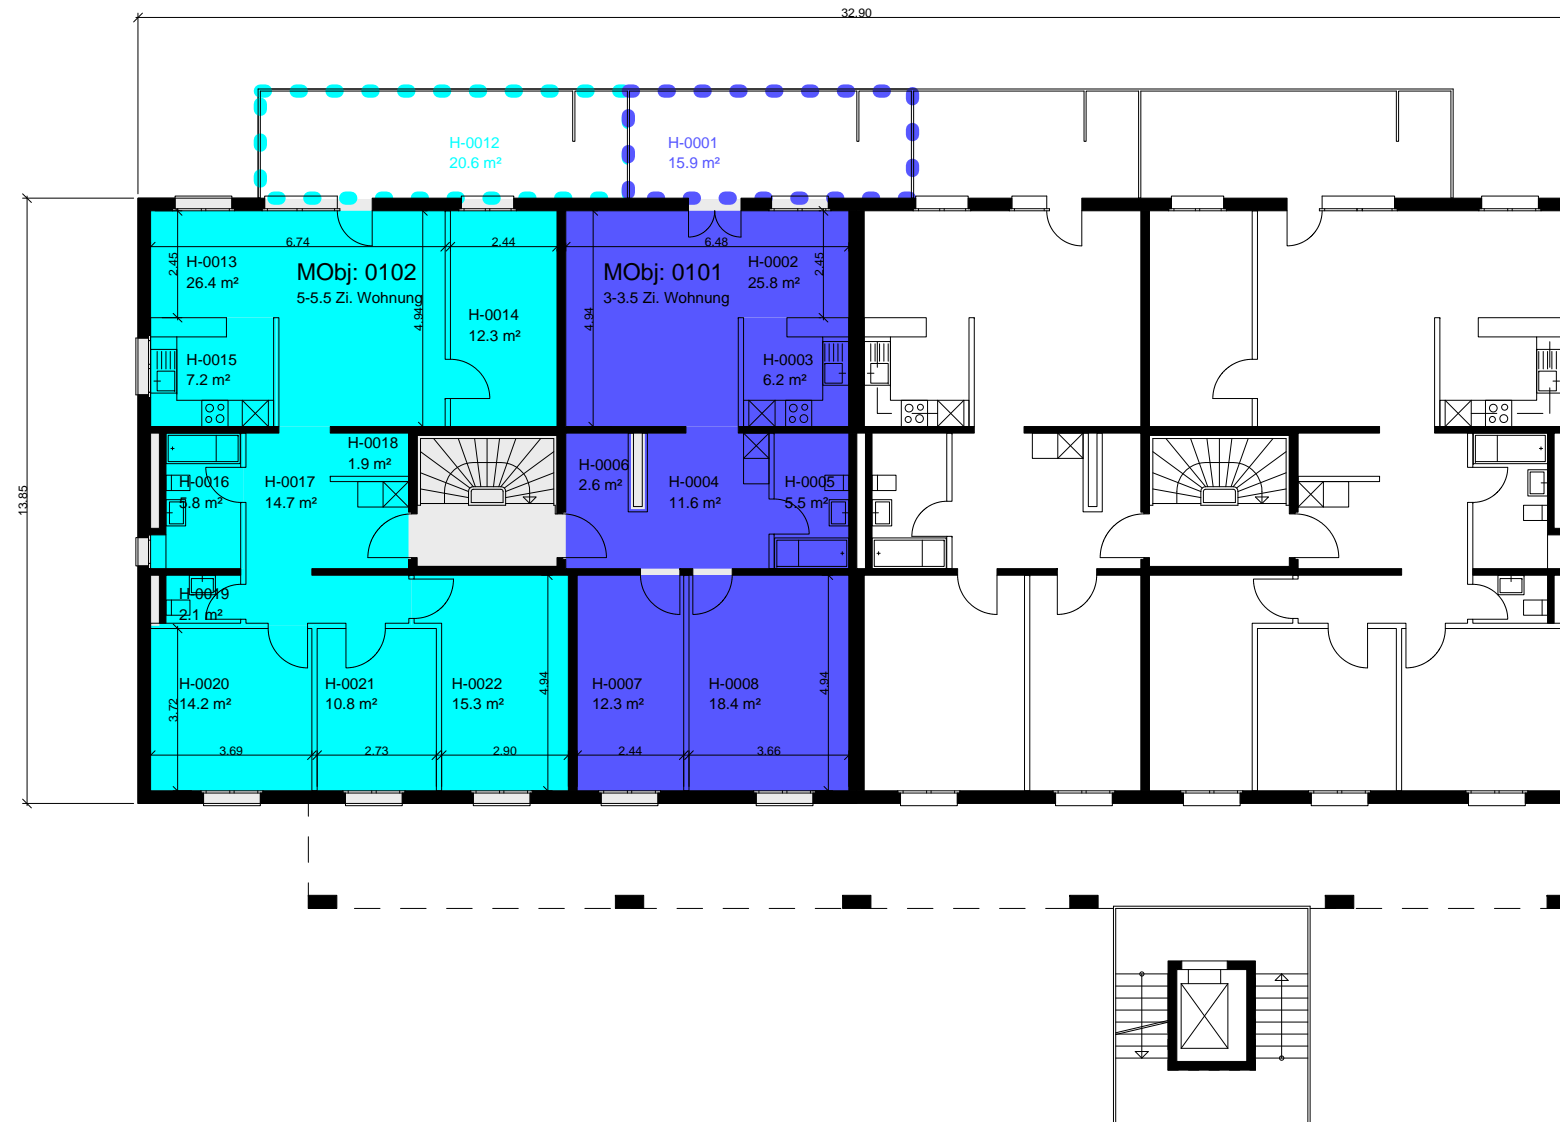

Mietobjekt	Fläche m²
0101	82
0102	111

