


# 4½ ZIMMER 1.-2. OG

ZÜRCHERSTRASSE 74/76

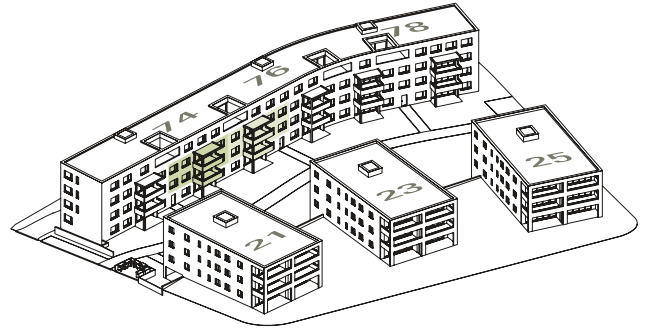

## 4½ ZIMMER-WOHNUNG

Wohnfläche 117.2 m<sup>2</sup>  
Balkon 13.6 m<sup>2</sup>

WOHNUNG-NR.  
7412/7422



ZÜRCHERSTRASSE 76  
WOHNUNG-NR. 7611/7621  
(GESPIEGELT)



Massstab 1:150 1 2 3 4 5 Meter

Wohnfläche = Fläche innerkant Aussenwände, inkl. Innenwände, exkl. Steigzonen, exkl. Lüftungsgerät