


3½ Zimmer **84.9 m²** | JZZ 9.0 m²

Wohnungsnummern: **G1012 | G1022 | G1032 | G1042**

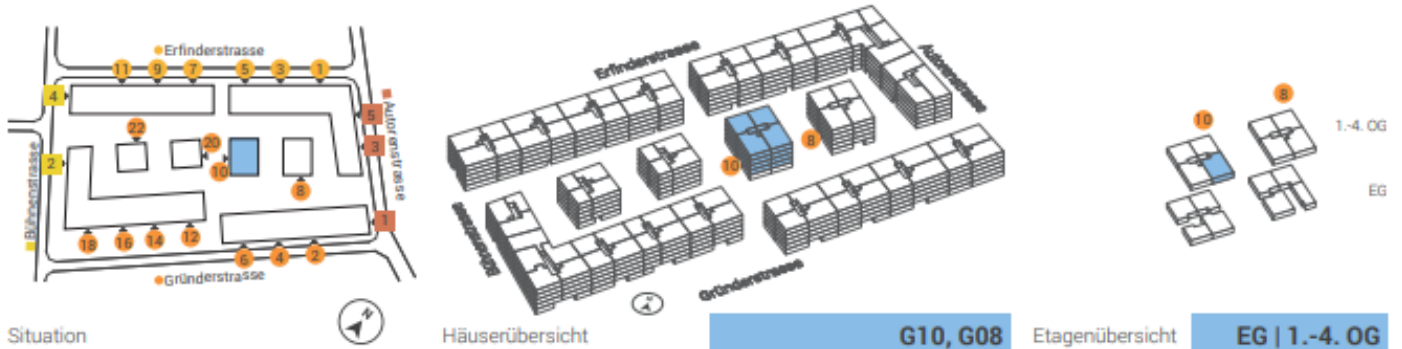

Situation

Häuserübersicht

G10, G08

Etagenübersicht

EG | 1.-4. OG



Masstab 1:100

0m 1m 5m

Fensterpositionen, Fensterhöhen und Fensterbreiten variieren in jeder Wohnung.
Die beiliegenden Pläne haben keinen Anspruch auf Rechtskraft. Der Bauherr behält sich Änderungen während der Bauausführung vor.