
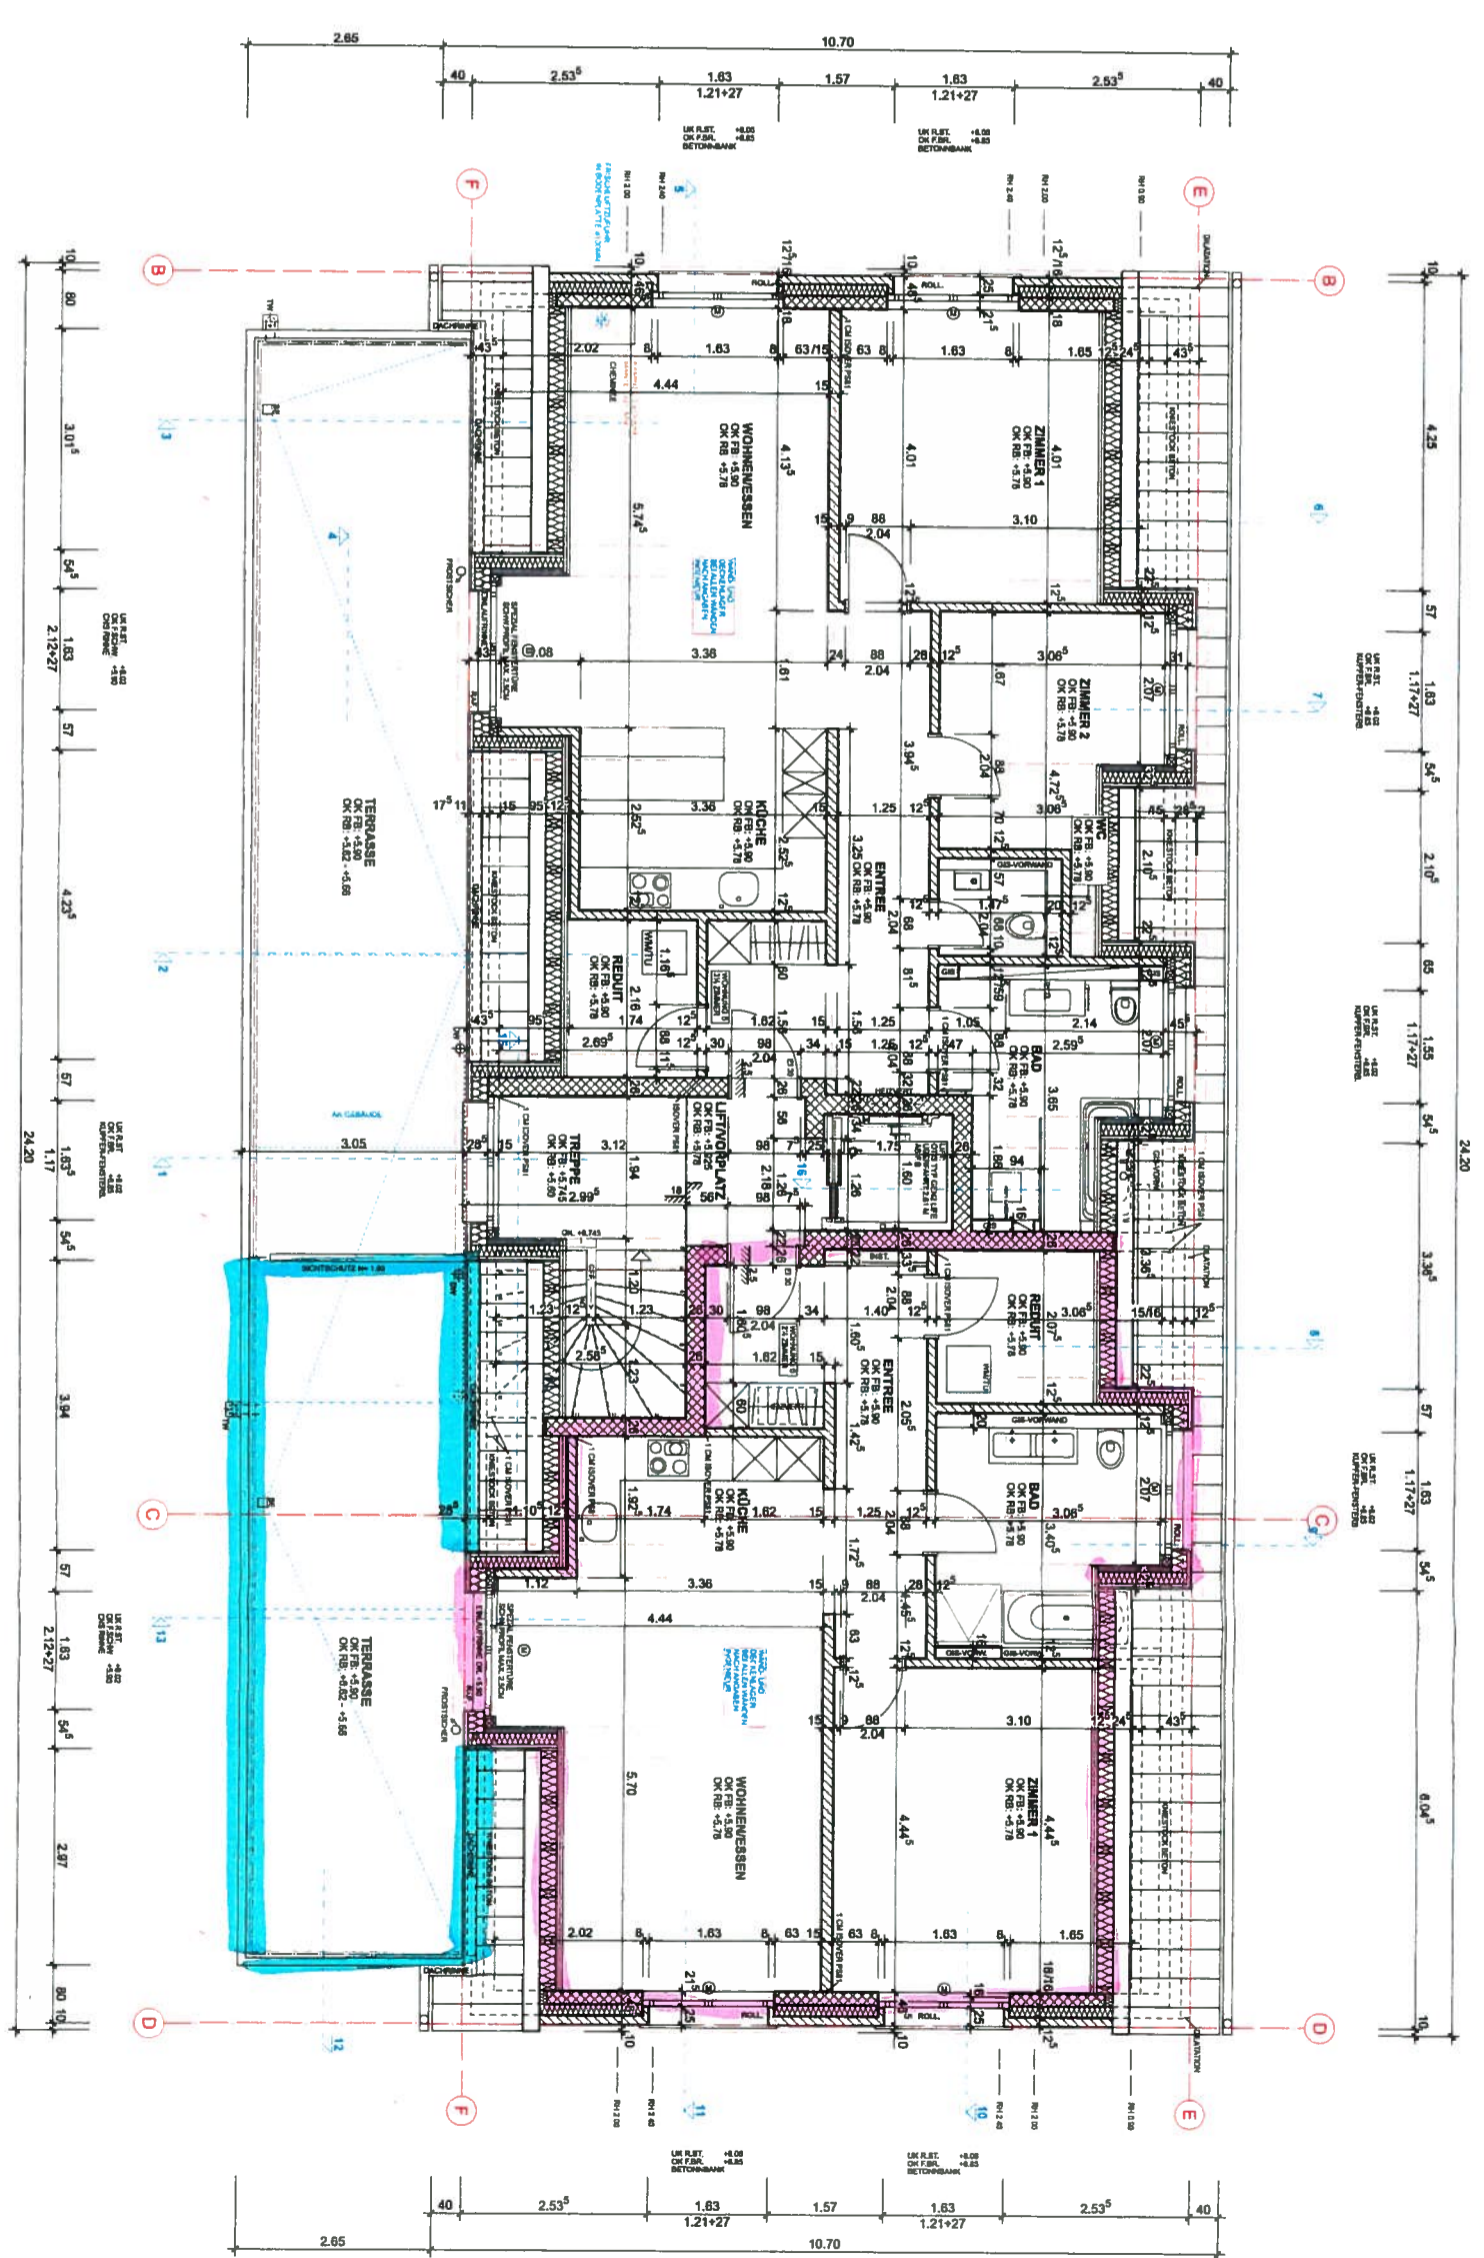


OBJEKT	NEUBAU MFH, PARZ.-NR. 1714, PFAUENGASSE, 5330 BAD ZURZACH
BAUSTELLE	PARZ.-NR. 1714, PFAUENGASSE, 5330 BAD ZURZACH
BAUHERR	EDEN IMMOBILIEN AG, BÜNTE 38, 5306 TEGERFELDEN
PLAN	DACHGESCHOSS
BRITTLINGSANTW.	PLANROSSE
BR. 12/2018	BR. 06
	MASS
	1:50
	ZEICHNER
	T.D.
	PLAN-NR.
	1433-2-14

- KOMMENTAREN
- 01.02.2019 - KUNDENWISCHISCHE
 - 14.02.2019 - KUNDENWISCHISCHE BAD UND WC WIRD S
 - 21.01.2020 - FERTIGER PLAN NACH BAUVORLENDUNG
- LEGENDE
- BETON
 - DÄMMUNG
 - ERDAUSCHENK
 - BAUSTEIN
 - ERHÄHRSCHENK
 - KALKSANDSTREIFEN

SCHLÜSSEL: MASSE SIND ROHWÄSSE UND SIND VON UNTEREN AN BAU ZU PROPEN, GEM. AUSZUNGENHIN ZUM NENNEN UNKLARHEITEN ODER FÜHLER SIND UNTERSÜCHT UND VON ANBEHREBERN MIT DER BAULEITUNG ZU BEFESTIGEN.
 TRÄGERN GELTEN OK HOHERGELEGENEN FERTIGEN BOODEN, GEM. OK FERTIGER SCHWELLE, BIS UN ROHEM STURZ FERTIGER GELTEN VON OK FERTIGER FERTIGERBAU, BIS UN ROHEM STURZ.
 40.00 - OK FERTIGEN BOODEN ERDGESCHOSS

TREPPENGRUNDRISS 1:20 DG

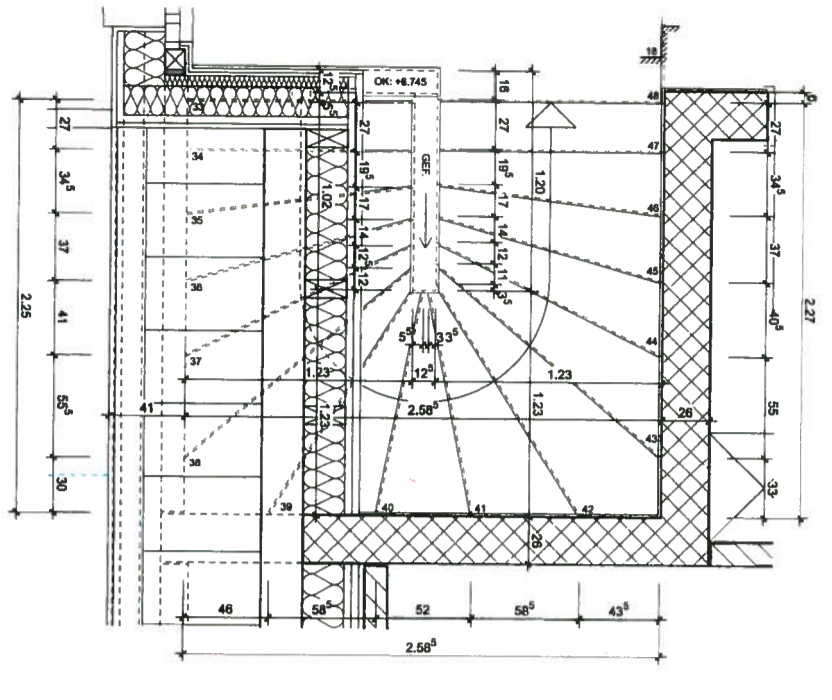

Balkon
 Wohnung