


# PLANS - ECHELLE 1/200



Sous-sol

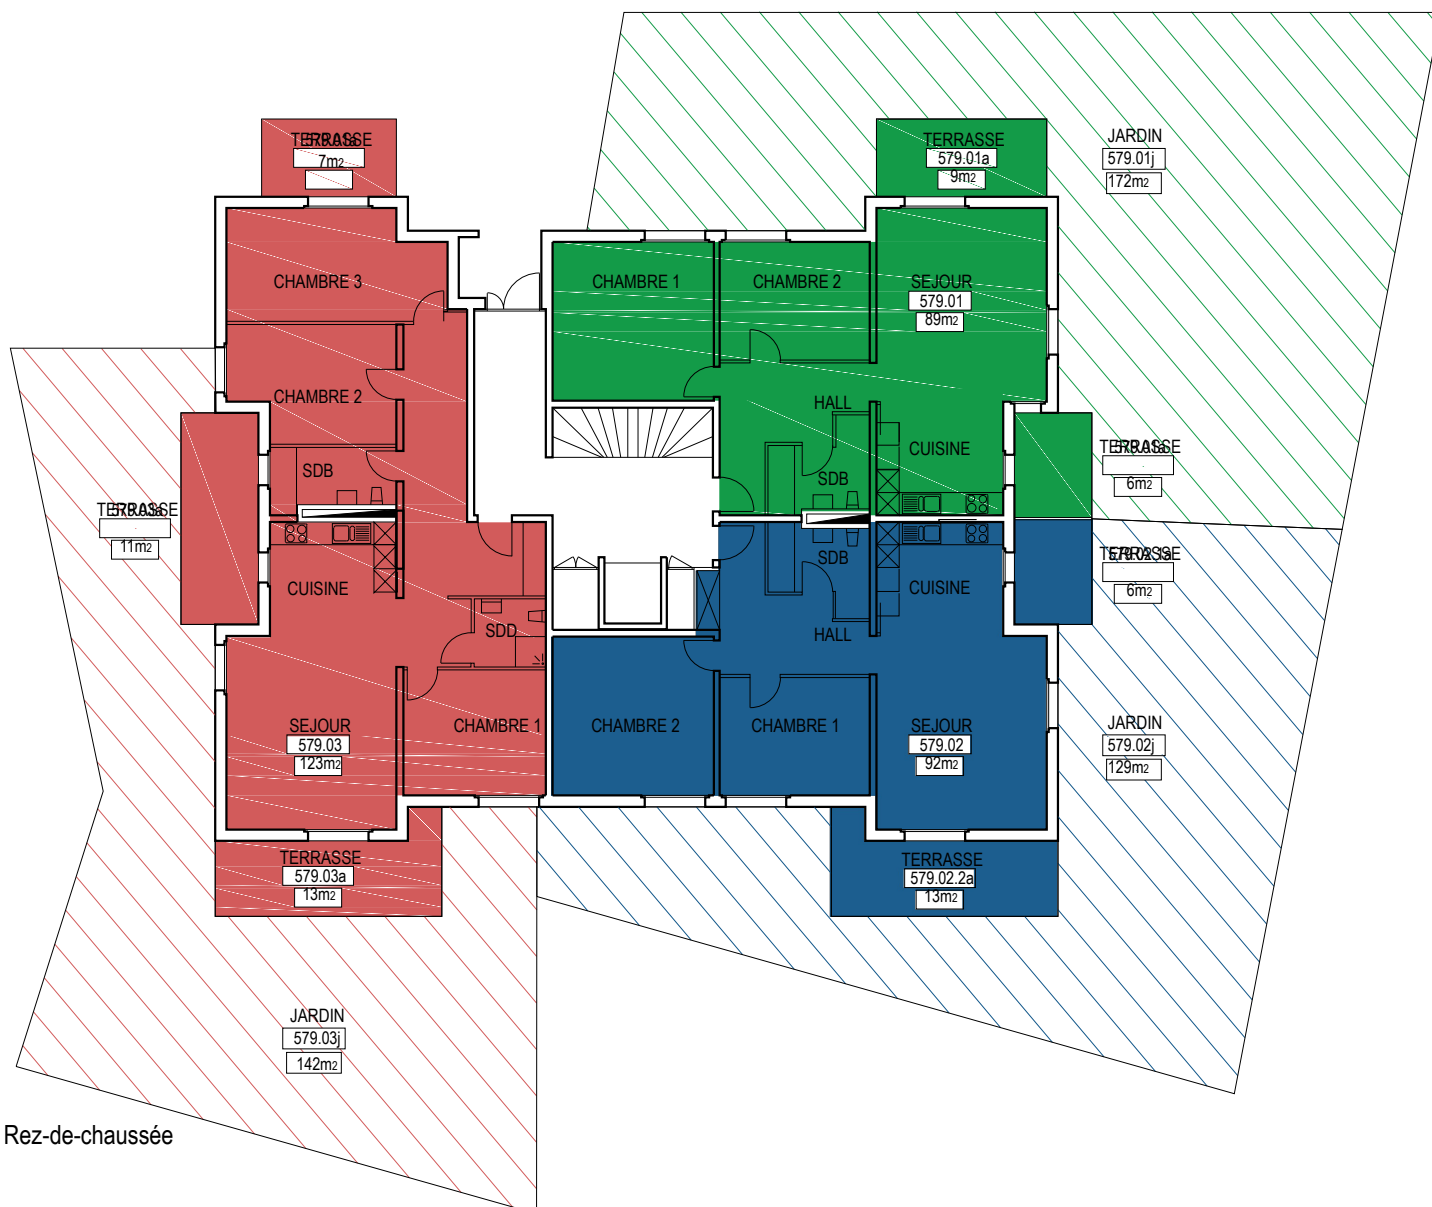

Rez-de-chaussée