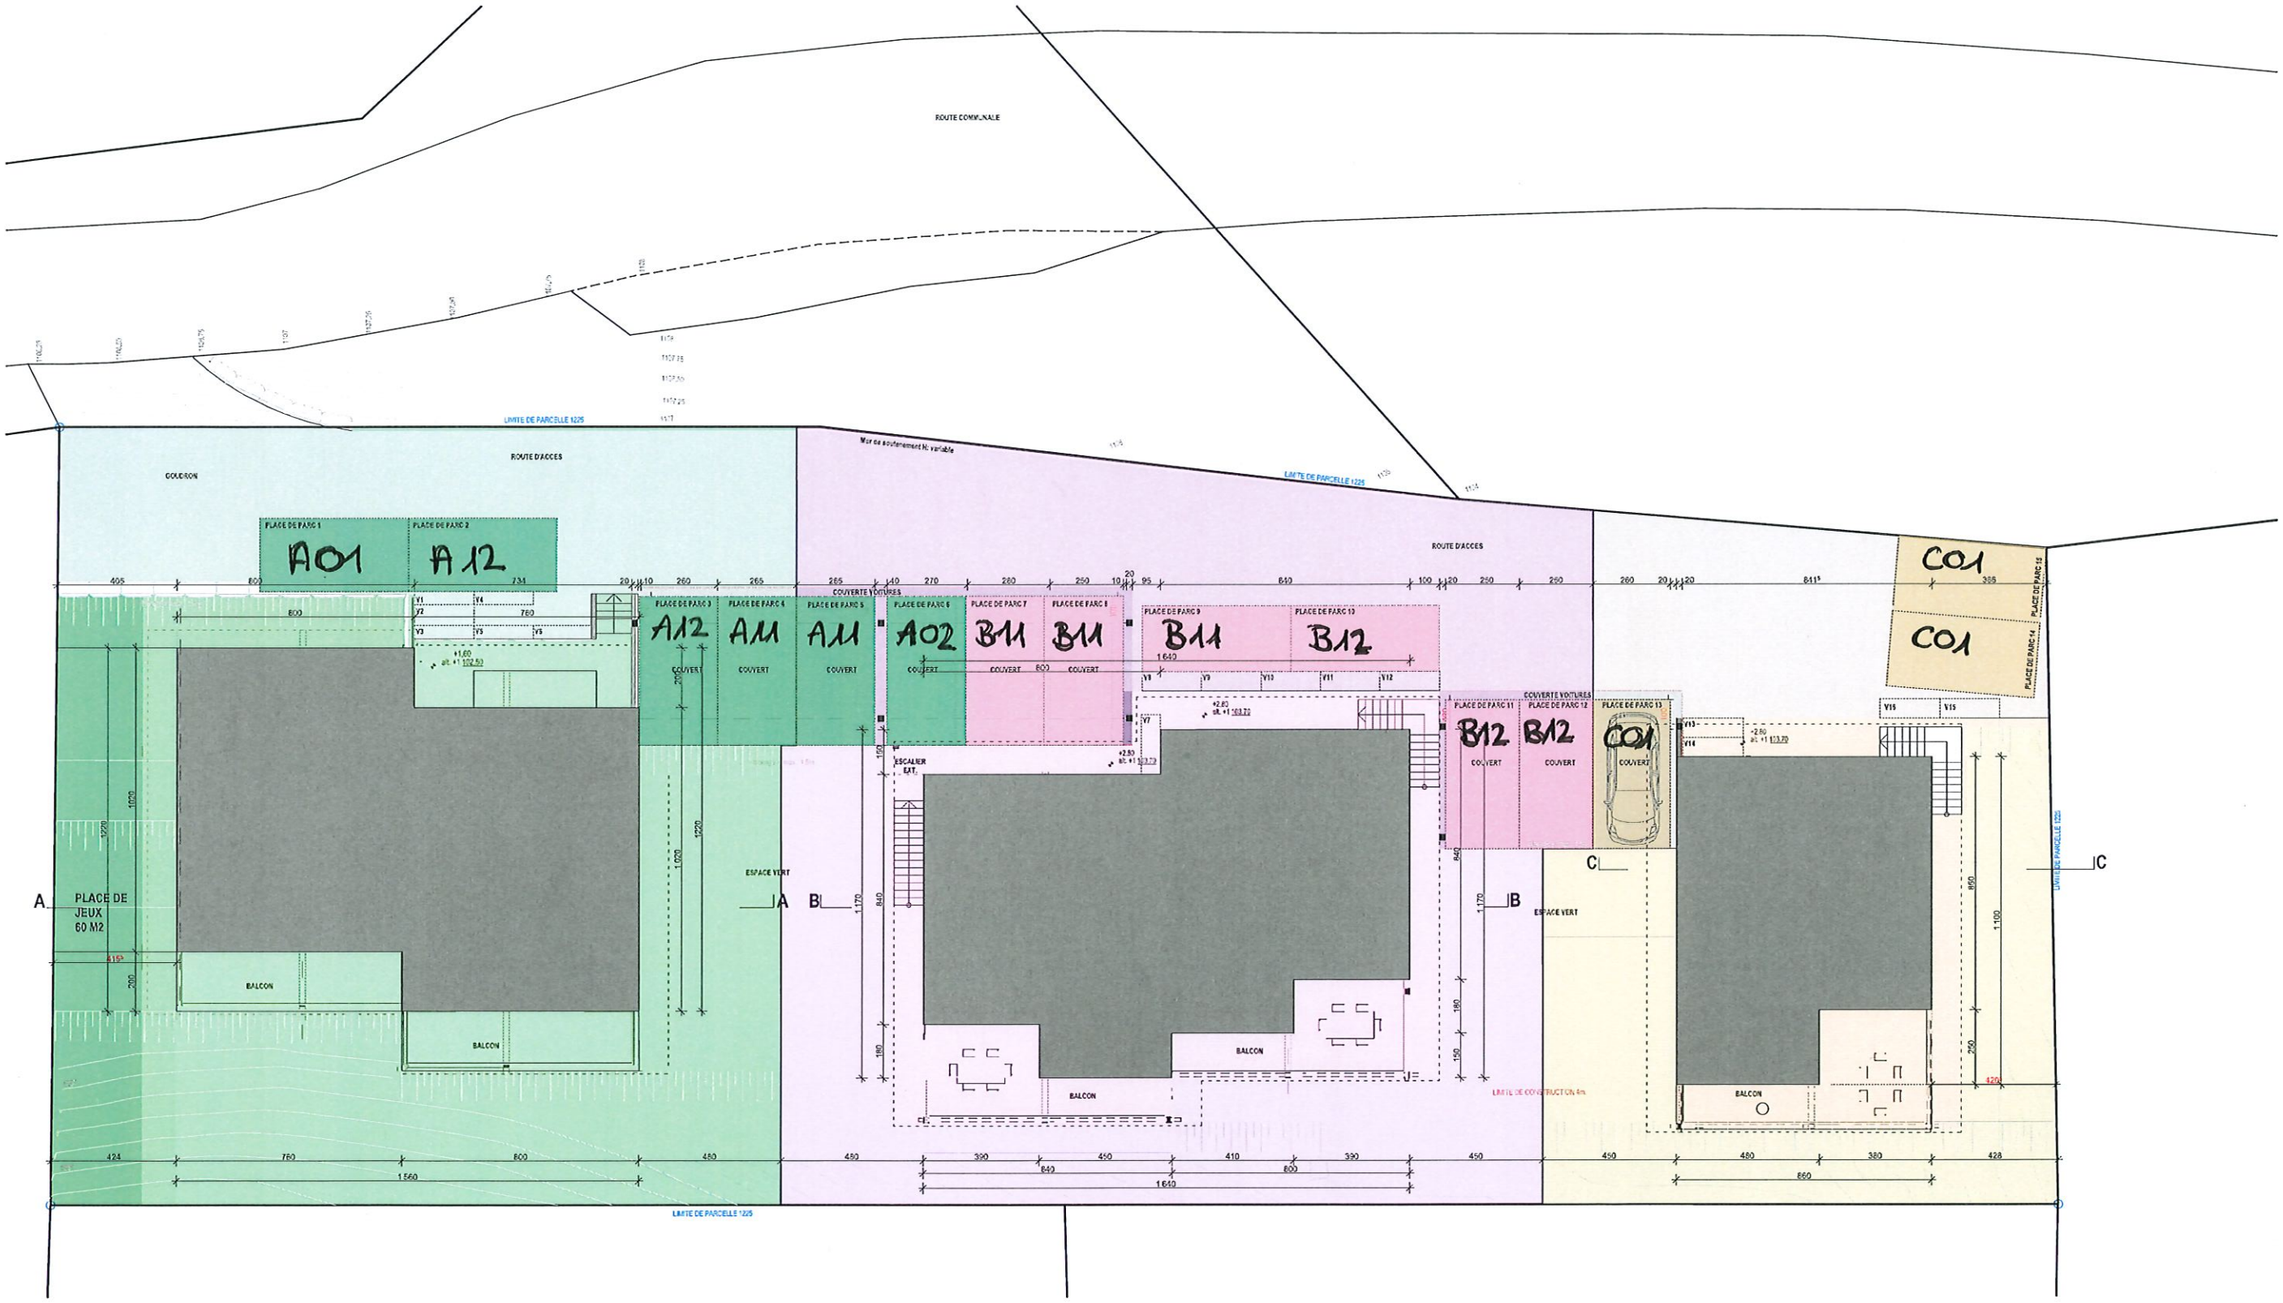

PLACES DE PARC ET DIVISION FUTURE DE PARCELLE
ECHELLE 1:200

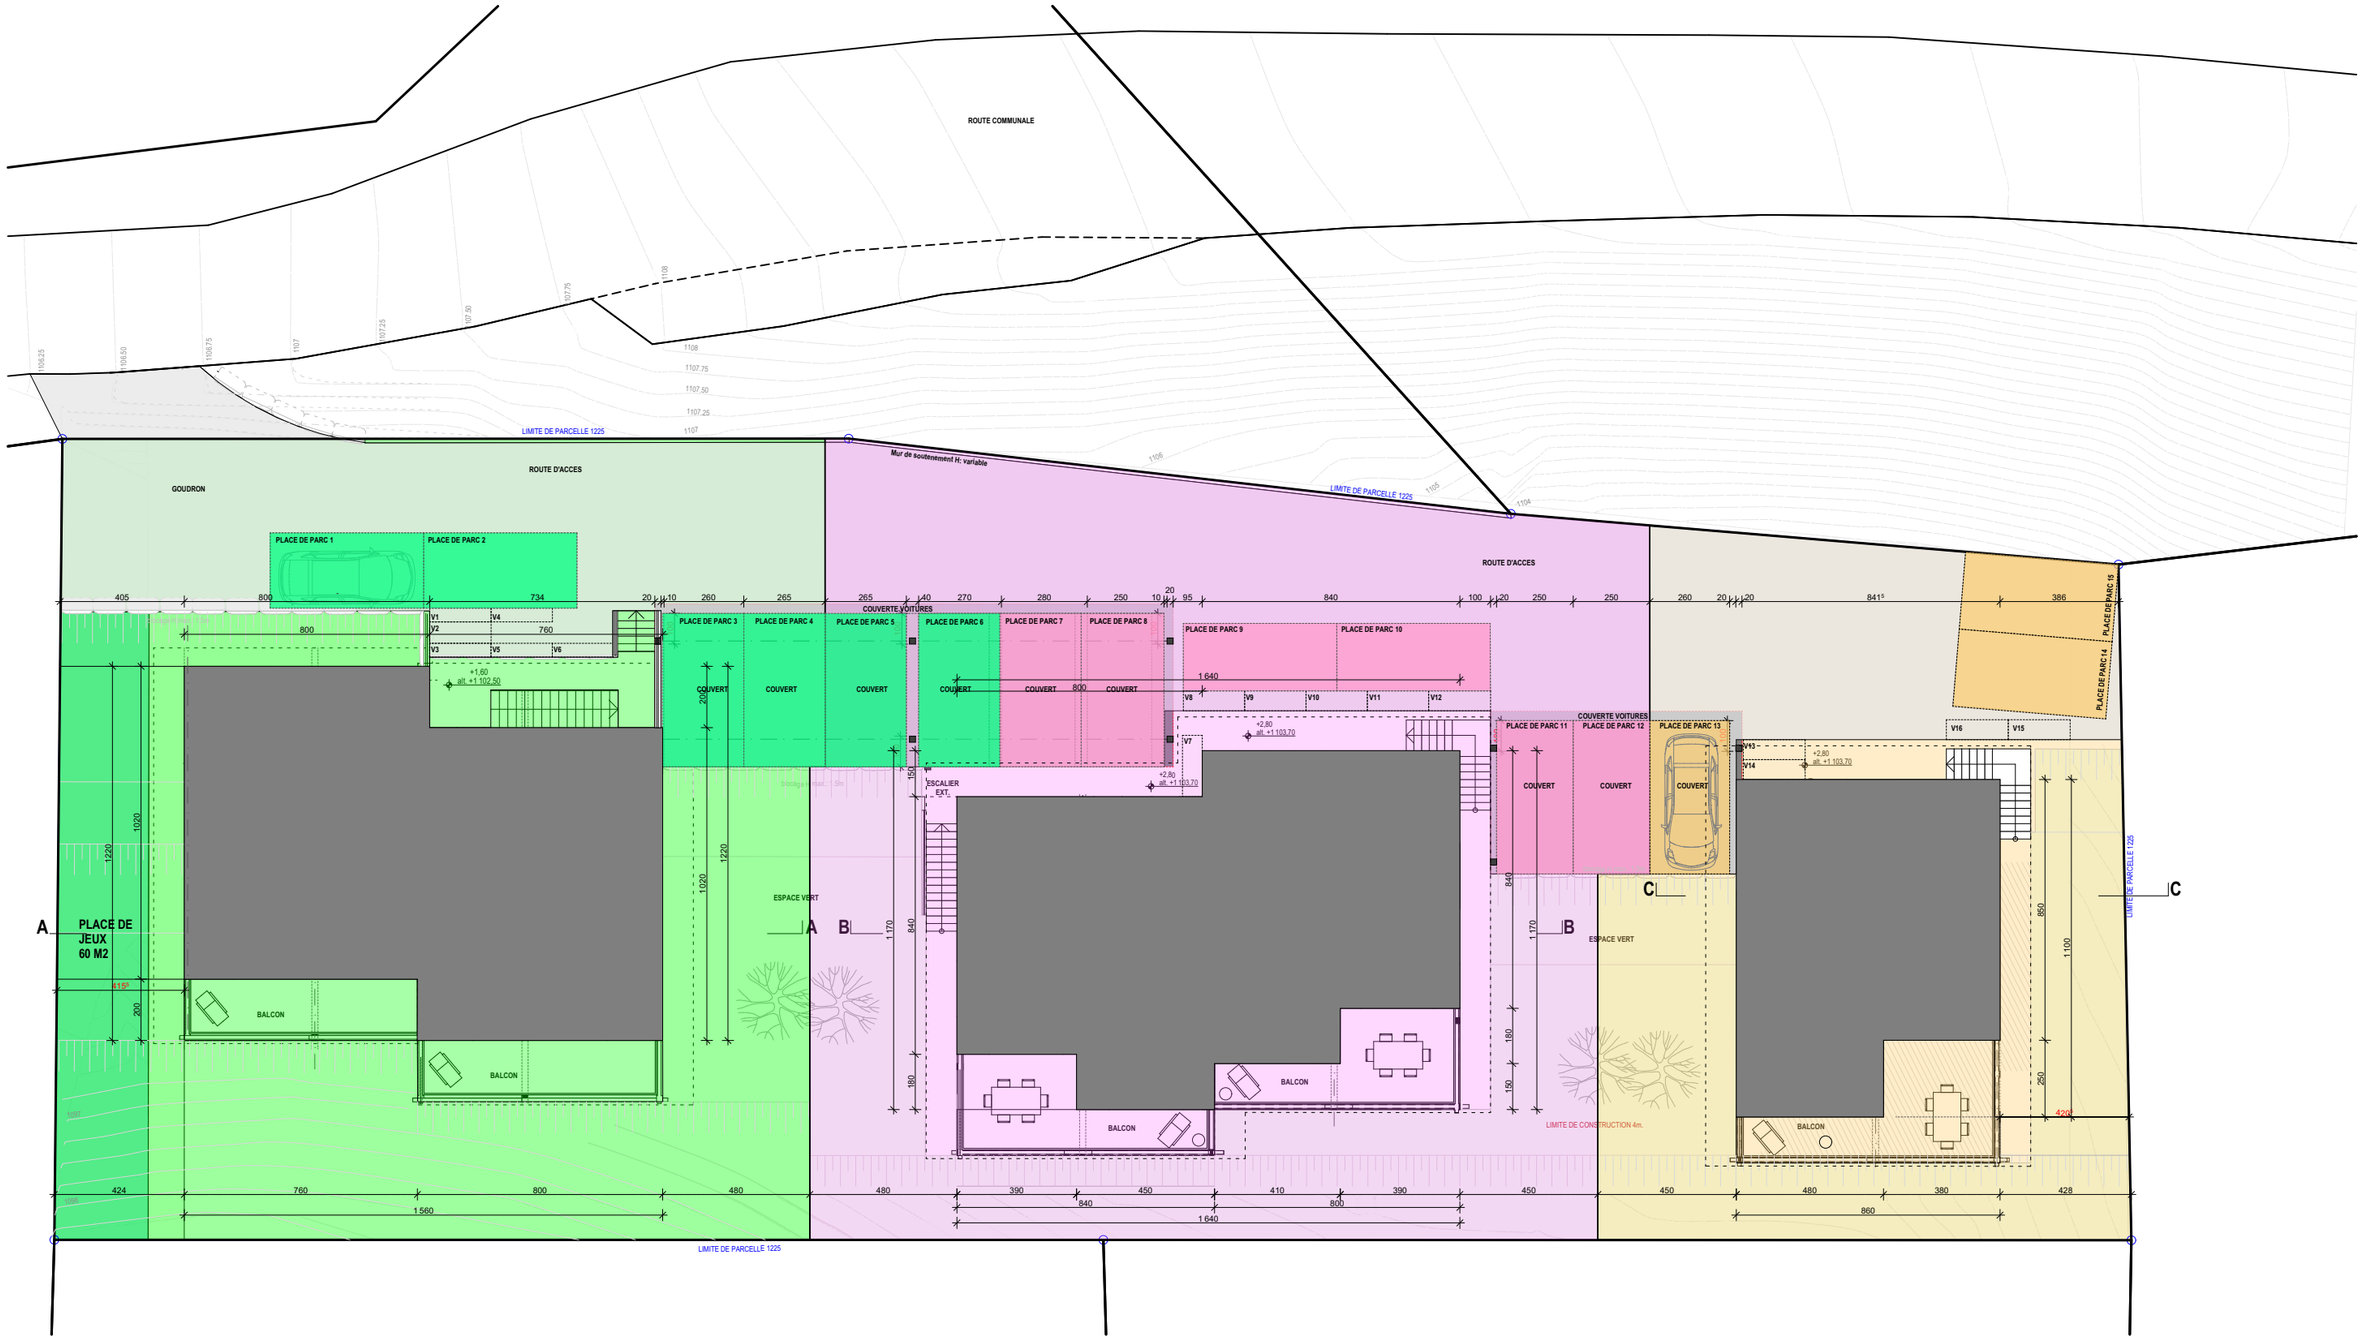

PLACES DE PARC ET DIVISION FUTURE DE PARCELLE
ECHELLE 1:200

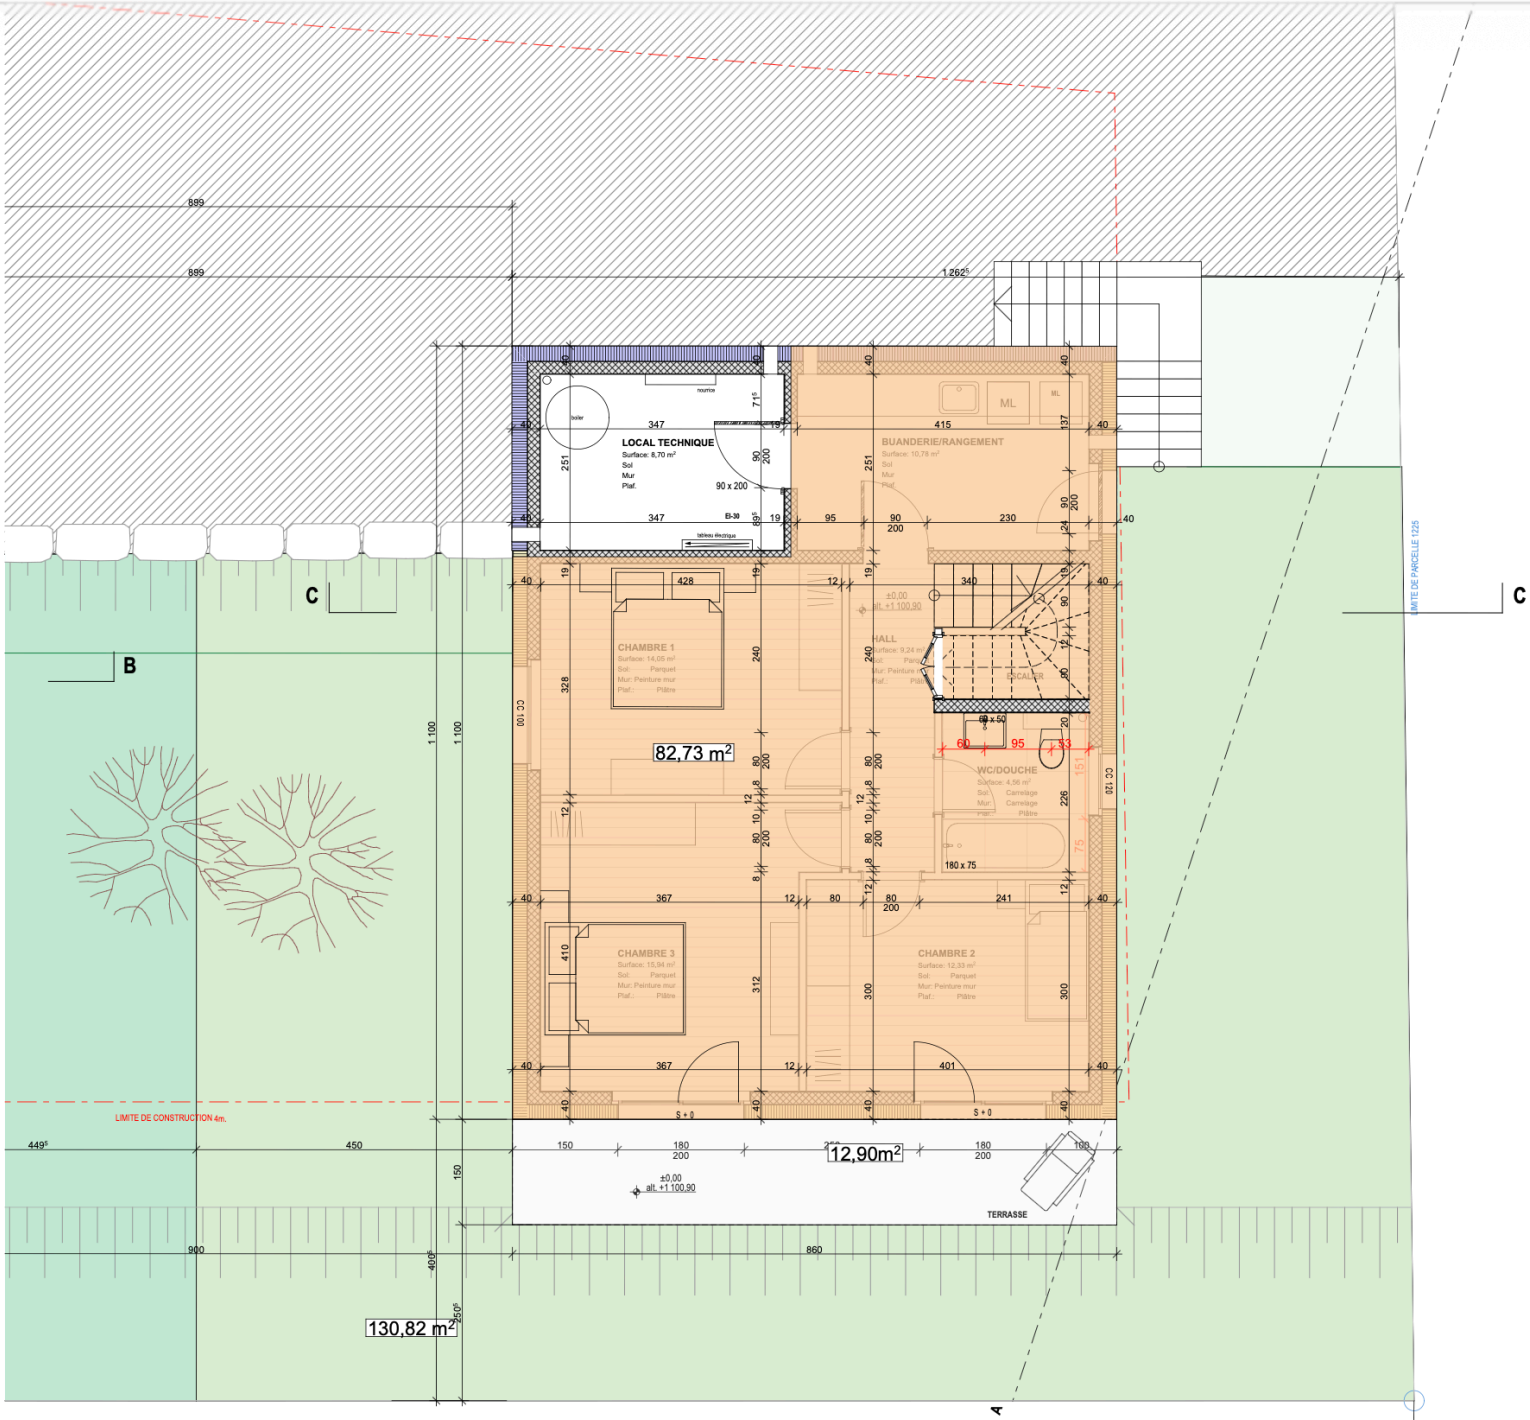

BATIMENT C
Rez-de-chaussée

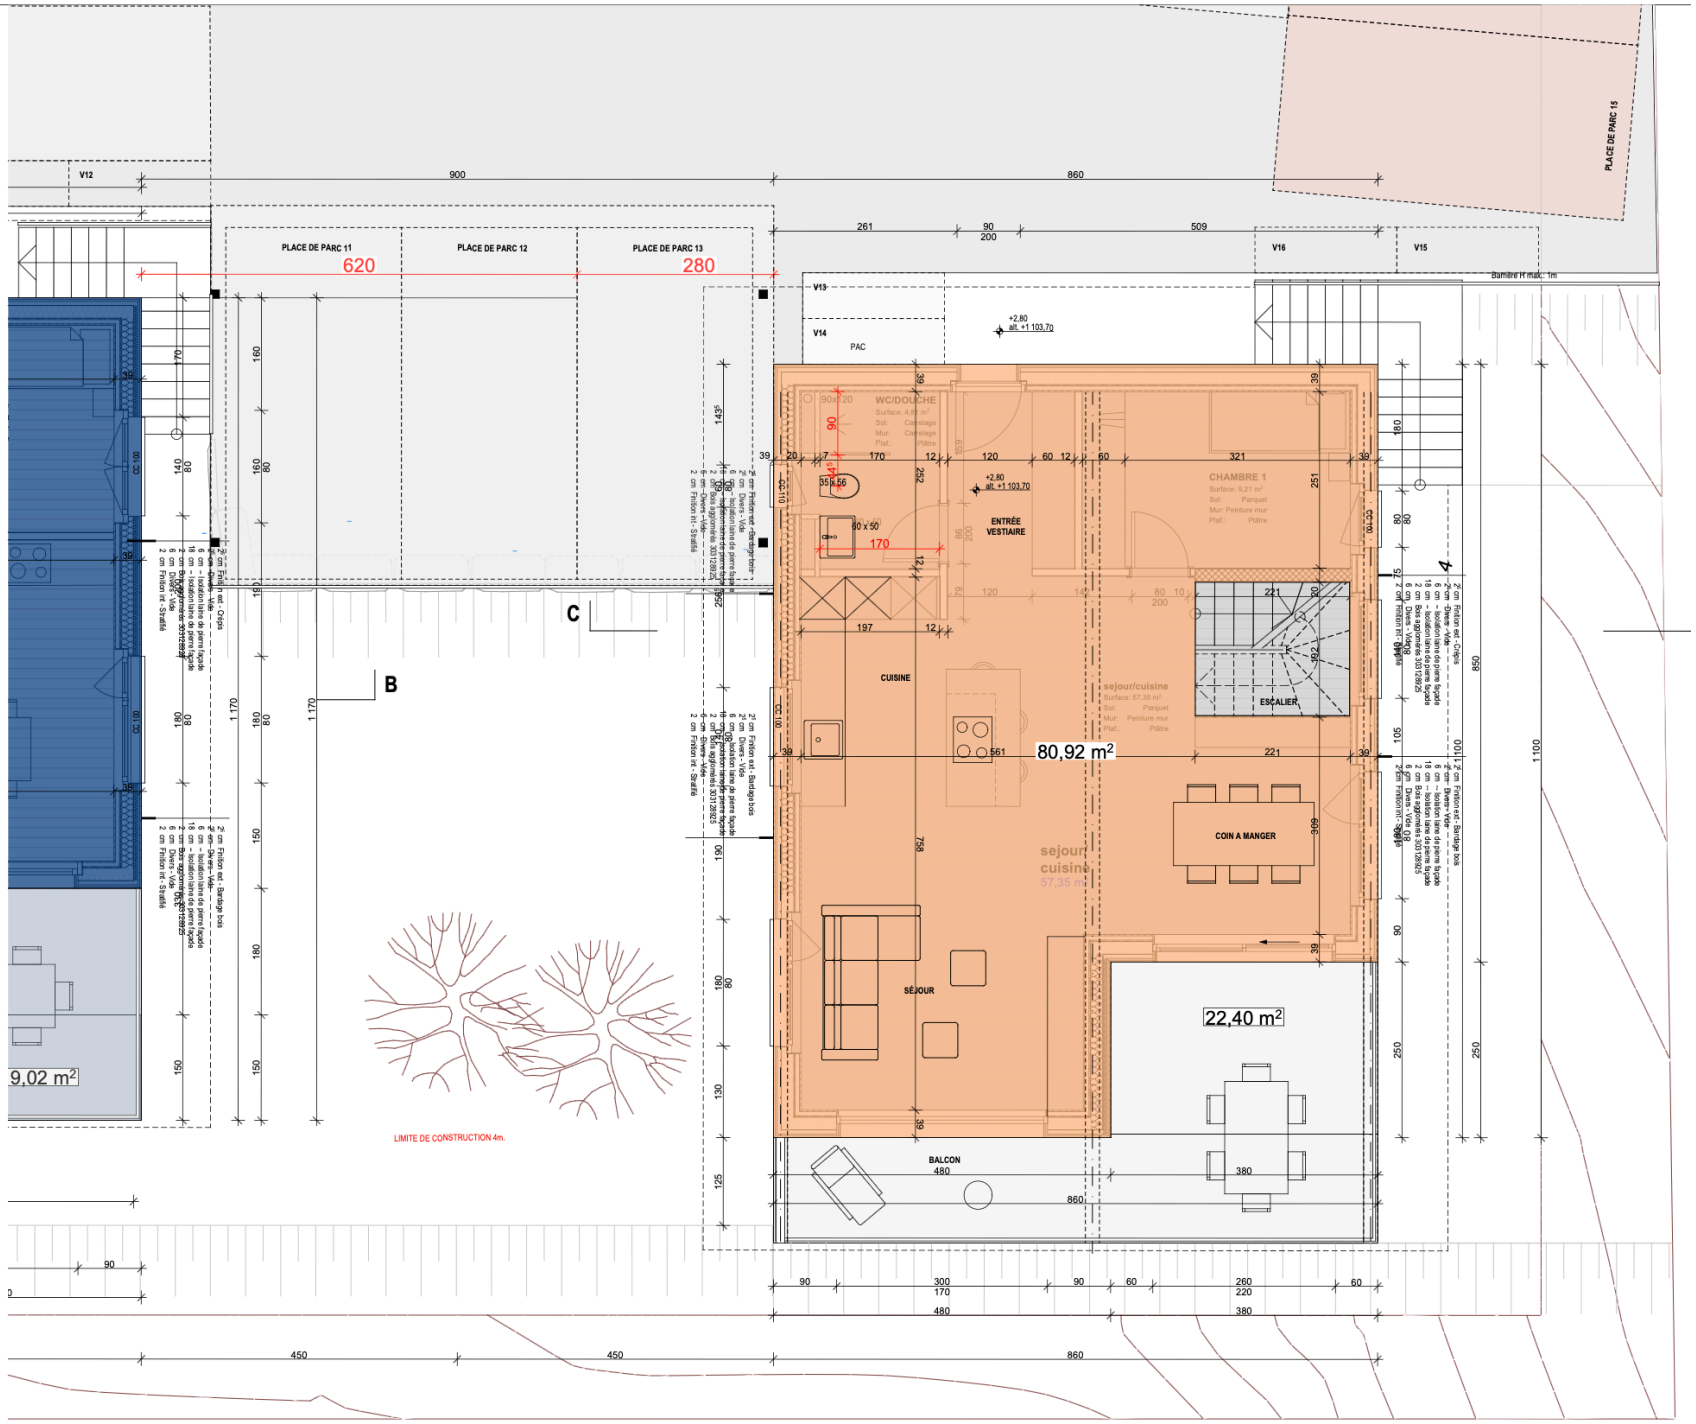

BÂTIMENT C
Etage