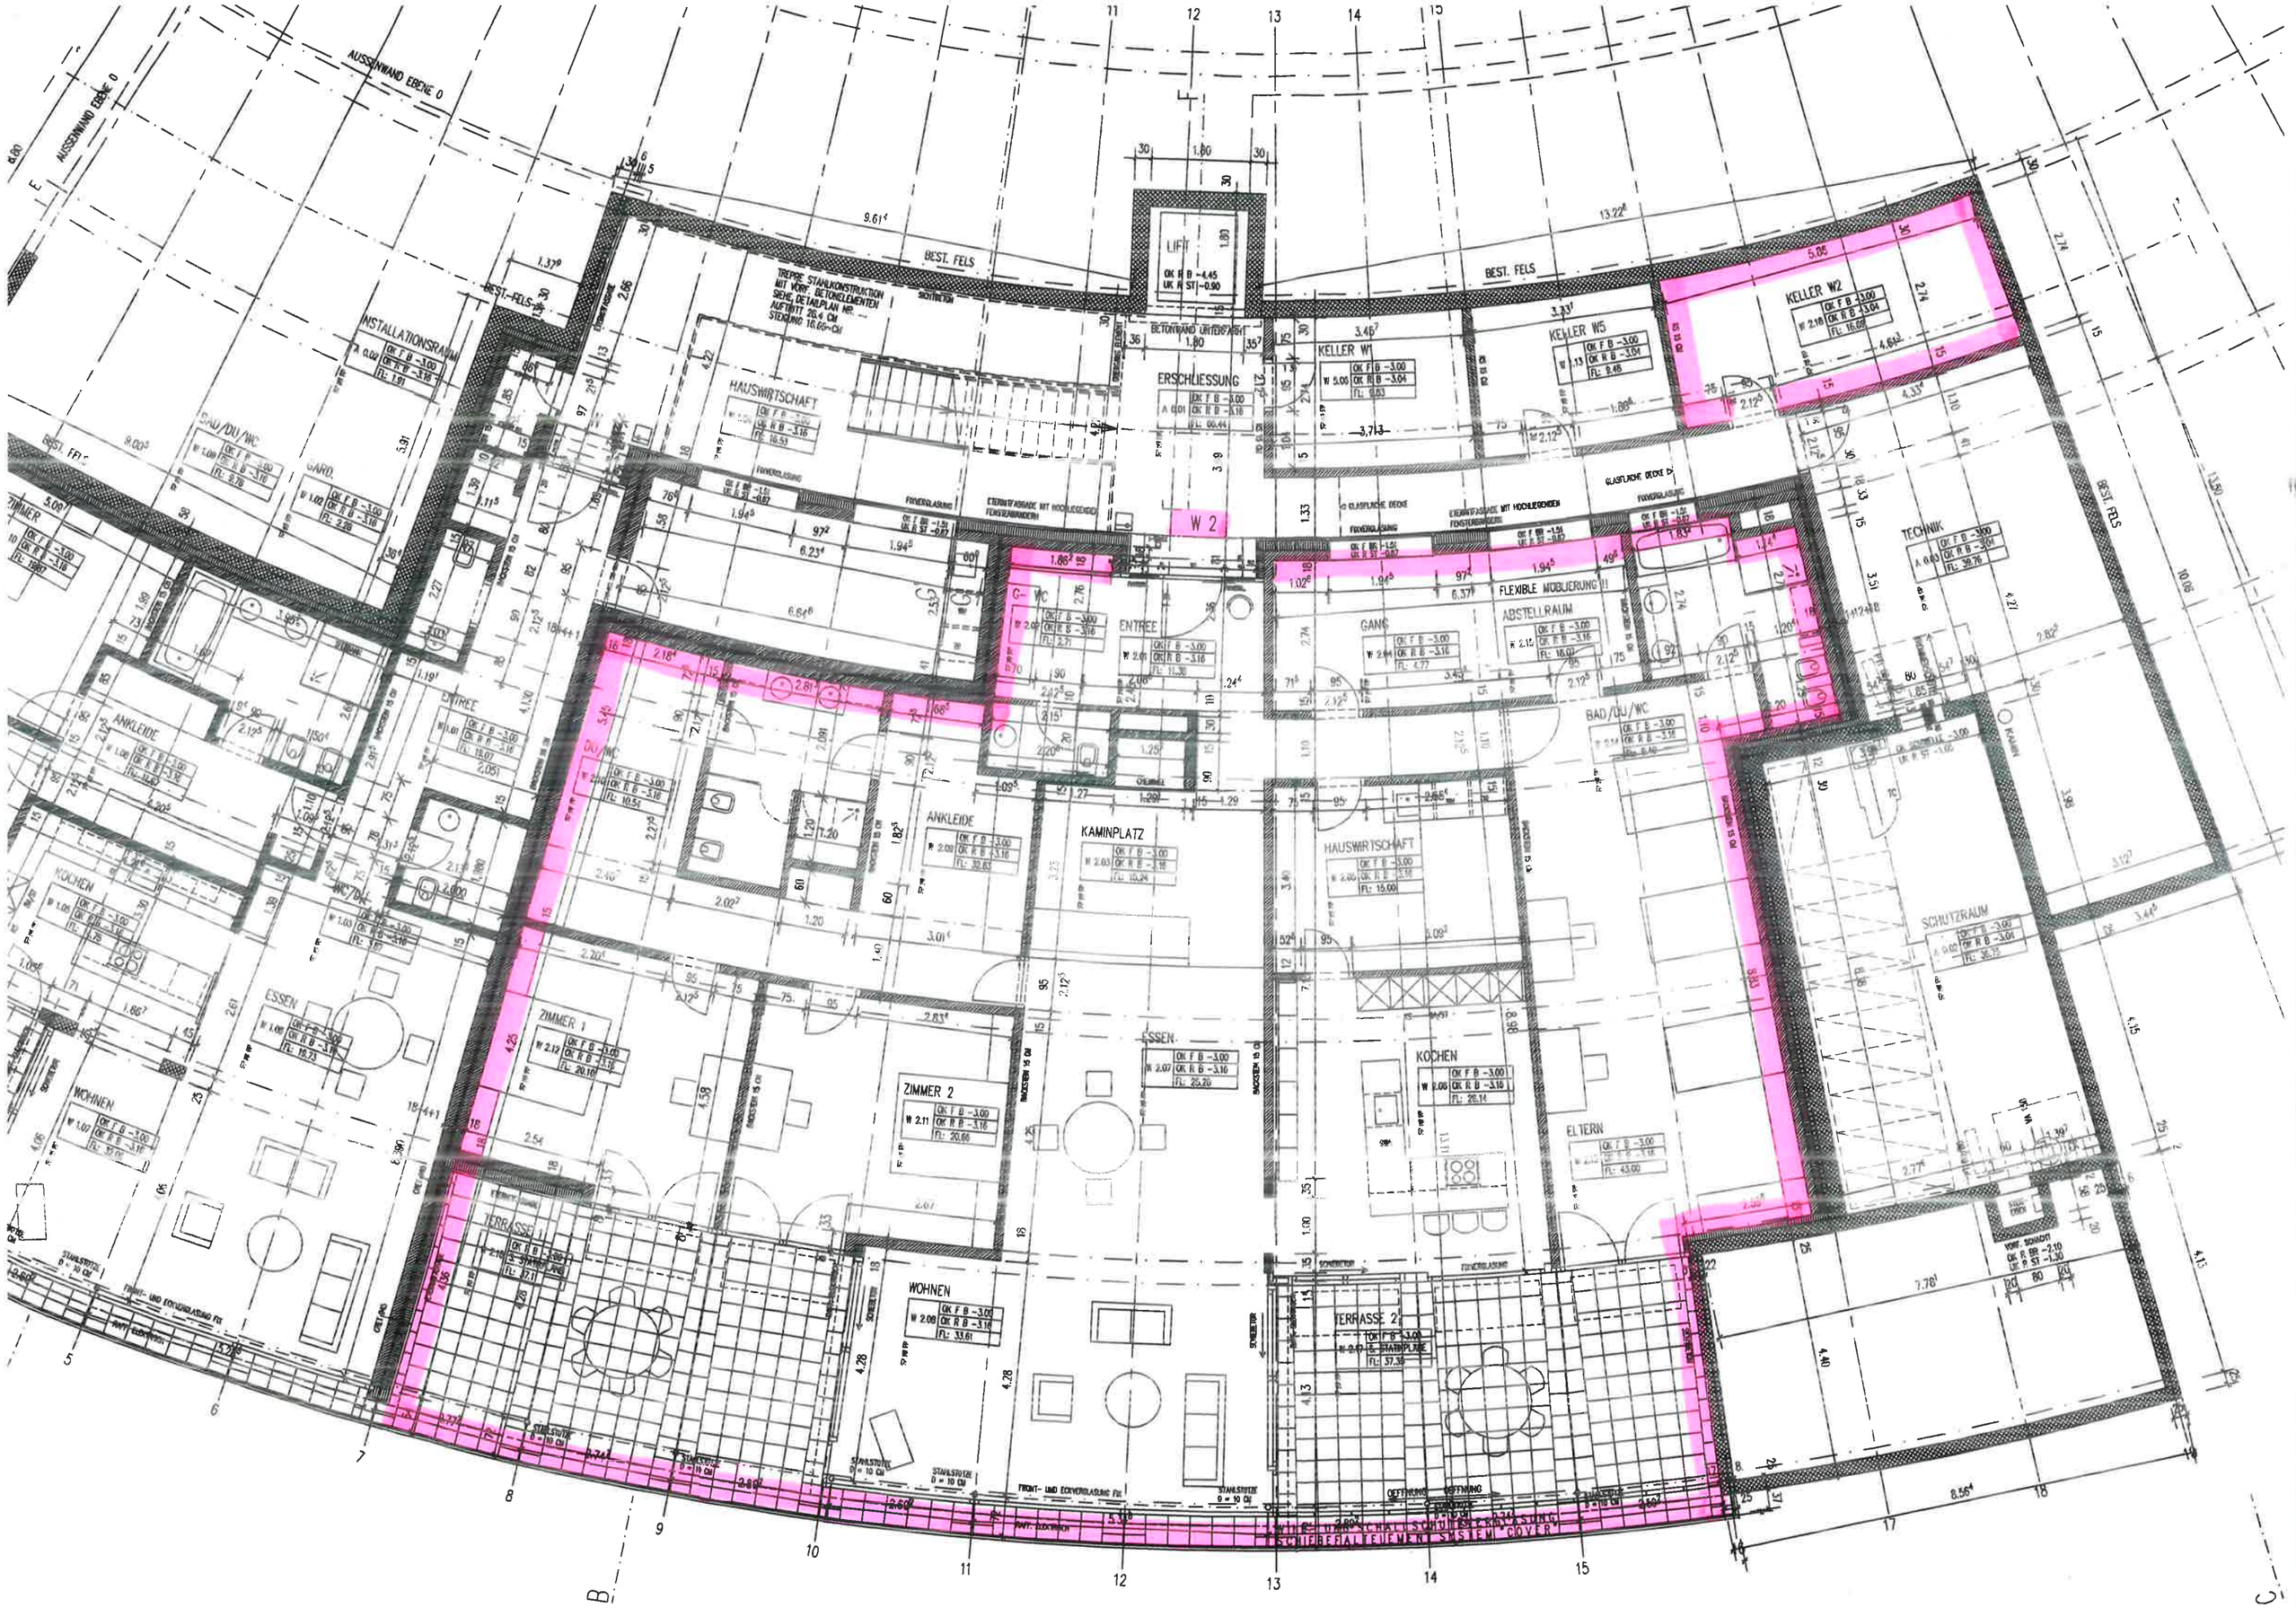
AUSSENWAND EBENE 0
BEST. FELS
LIFT
ERSCHLIESSUNG
KELLER W1
KELLER W2
KELLER W5
INSTALLATIONSRAUM
HAUSWIRTSCHAFT
BAD/DU/WC
GARD.
ZIMMER
ANKLEIDE
ENTREE
KOCHEN
ESSEN
WOHNEN
TERRASSE
ZIMMER 1
ZIMMER 2
KAMINPLATZ
G-WC
W 2
GANG
ABSTELLRAUM
FLEXIBLE MOBILIERUNG
TECHNIK
ELTERN
SCHUTZRAUM
FENSTERFASSADE MIT HOCHLIEGENDEN FENSTERWANDERN
GLASFLACHE DECKE
FENSTERTÜR
STAHLSTÜTZE D = 10 CM
FRONT- UND ECKVERGLASUNG FIX
OFFTRING
SCHIEBEFALTELEMENT SYSTEM COVER