

BRICK
HOMES
ZUMIKON




Garten- wohnung

001



Haus	16
Geschoss	Erdgeschoss
Zimmer	2.5
Wohnfläche*	ca.83.0m ²
Gartenanteil	ca.28.0m ²
davon Sitzplatz	ca.9.5m ²
Keller	ca.9.0m ²



* Inkl. Innenwänden und Reduit, exkl. Schächten und Aussenwänden

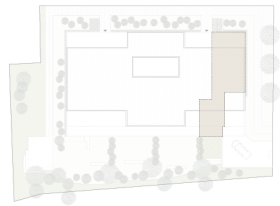


Garten- wohnung 001

Erdgeschoss

Masstab 1:150

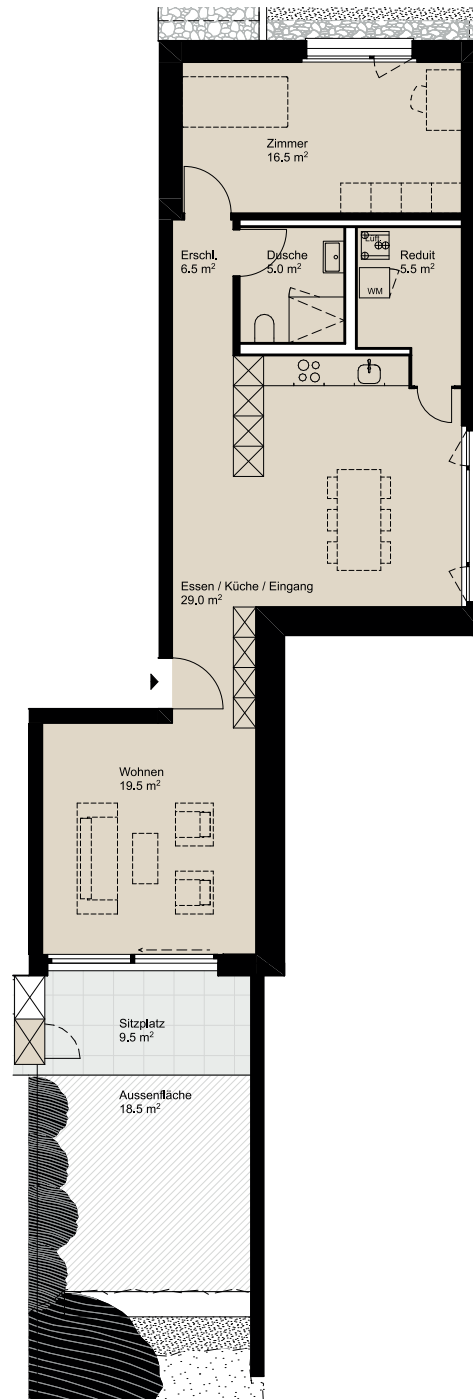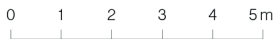

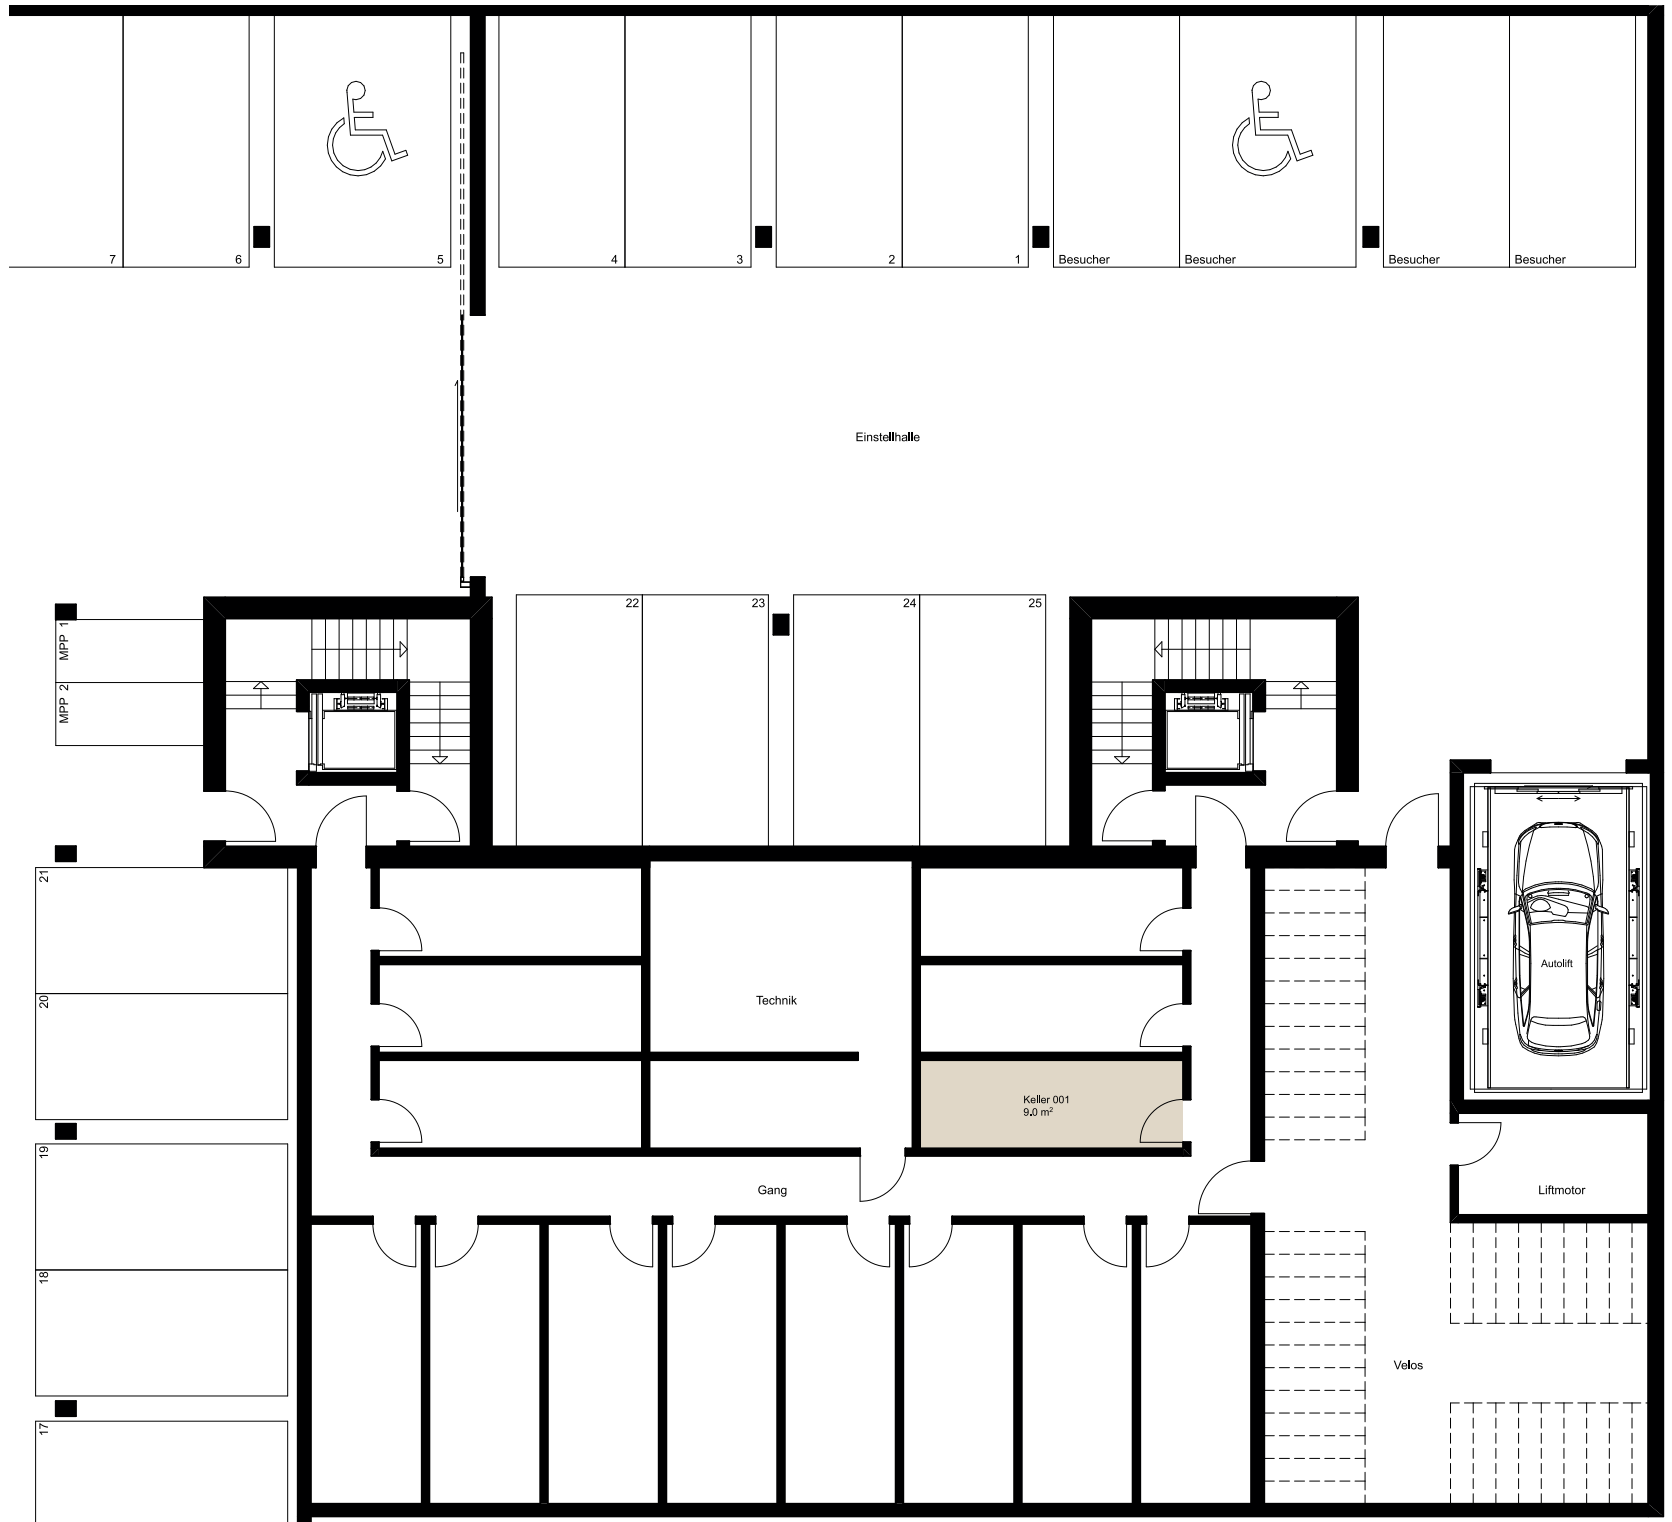

Garten- wohnung 001

Untergeschoss

Masstab 1:150



Beratung & Verkauf

smeyers
i m m o b i l i e n

Die Quadratmeter-Angaben in diesen Plänen bezeichnen die Wohnfläche, also die Fläche innerhalb der Wohnung inklusive Innenwänden, exklusive Schächten und Aussenwänden.
Die effektive Wohnfläche kann von den Angaben in den Plänen abweichen. Änderungen vorbehalten.