
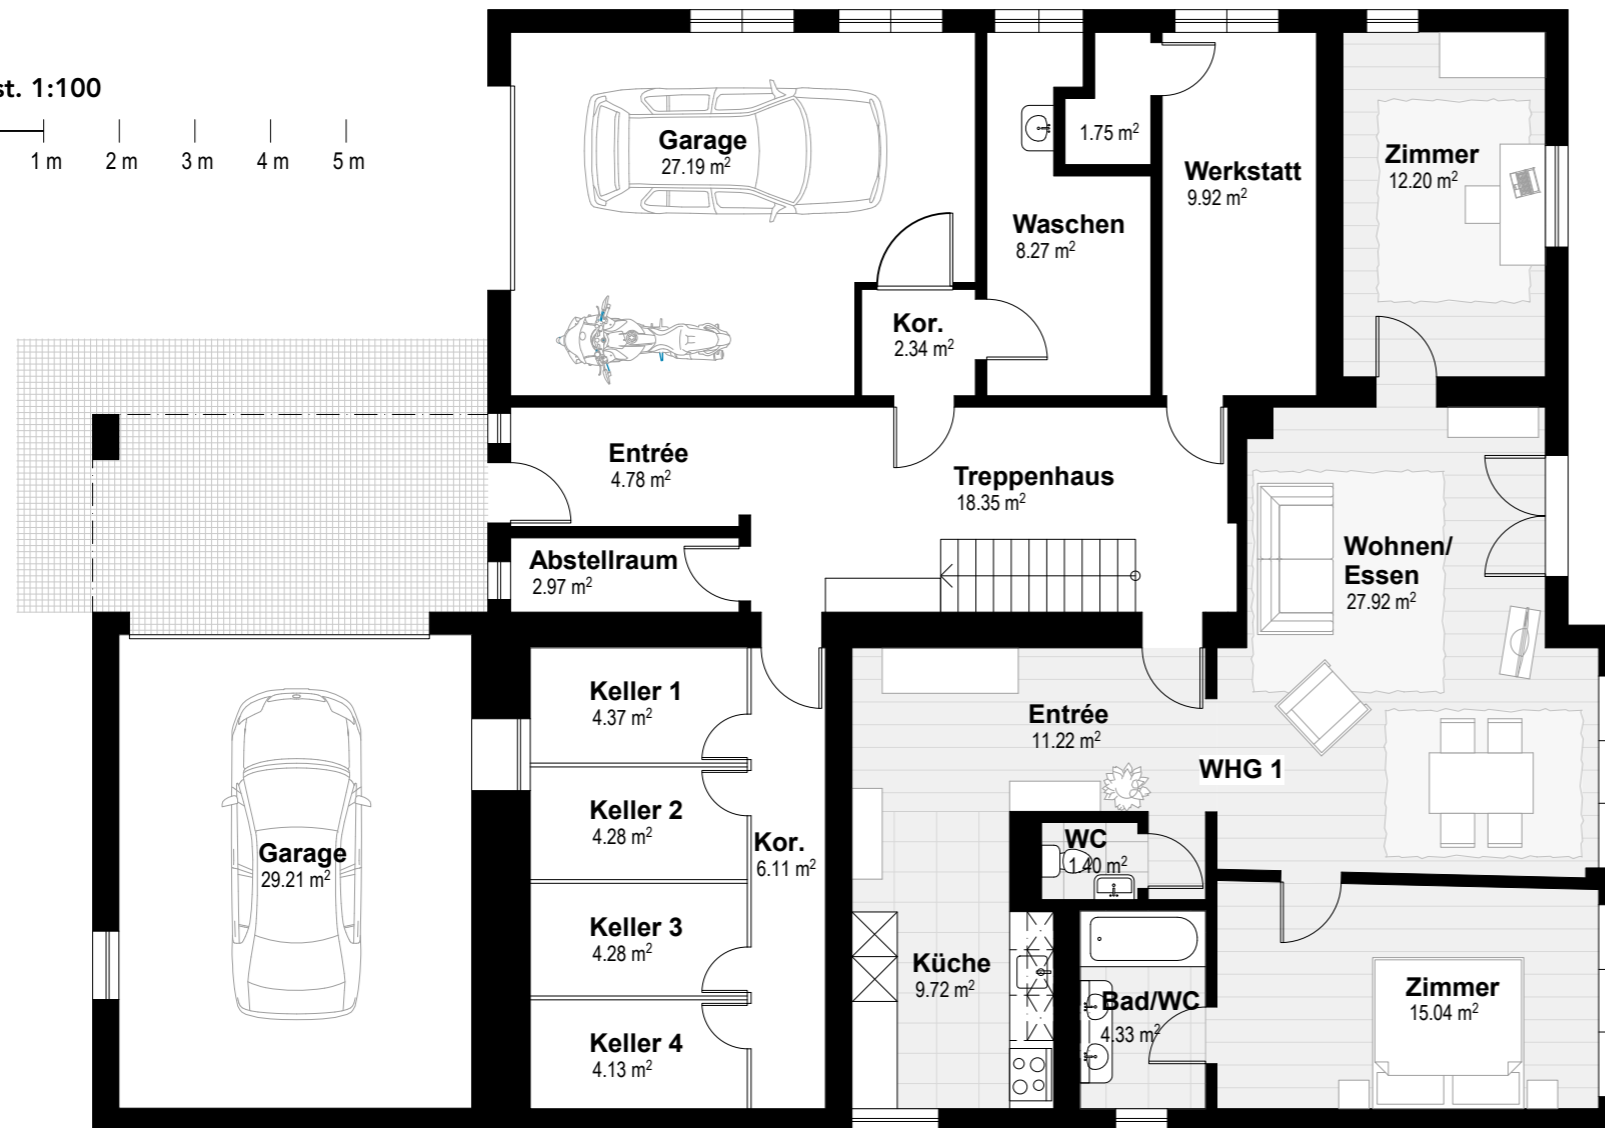


GRUNDRISS

Erdgeschoss

Wohnung 1

Zimmer	3 ½-Zimmerwohnung
Wohnfläche	ca. 81.9 m ²
Sitzplatz und Garten	ca. 170.0 m ²
Nassbereich	1 Badezimmer, 1 Gäste-WC

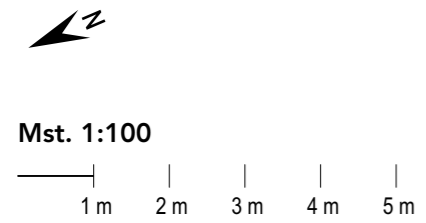


GRUNDRISS

Obergeschoss

Wohnung 2 & 3

	WHG 2	WHG 3
Zimmer	3 ½-Zimmerwohnung	2 ½-Zimmerwohnung
Wohnfläche	ca. 106.9 m ²	ca. 97.7 m ²
Terrasse und Balkon	ca. 33.7 m ²	ca. 3.8 m ²
Nassbereich	1 Badezimmer, 1 Gäste-WC	1 Badezimmer, 1 Gäste-WC

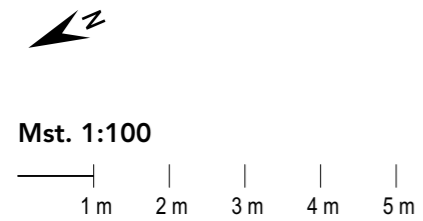

GRUNDRISS

Dachgeschoss

Wohnung 4

Zimmer	4 ½-Zimmerwohnung
Wohnfläche	ca. 176.1 m ²
Terrasse	ca. 10.6 m ²
Nassbereich	2 Badezimmer, 1 Gäste-WC



Mst. 1:100

