

WOHNGESCHOSS


H. GIRAUDI, ARCHITEXT
BURGDORF, TEL. 21379

12. 10. 59

TÜRHOHEN AB FEHT, BOOEN
GRÜBELTIEFEN AB FEHT, BOOEN
90 Q.K. FEHT, FENSTERBANK
FENSTERBANK UND UMLAUFBOE
BAUER IN KUNSTSTOFF NACH DETAILPLAN
ENTLÜFTUNGSKAMMERE 2 STK.
GRÖSSE 70/23 (1 ELEMENT 25/25/3
RADIATOREN
AUSGABUNG HEIZUNG 12/12 cm
ROLLADEN
X: OK. FEHT, BOOEN
Y: OK. ROHER BOOEN

Die Masse sind vom Unternehmer zu
kontrollieren bzw. am Bau zu nehmen.

Alle Masse sind Rohmasse!

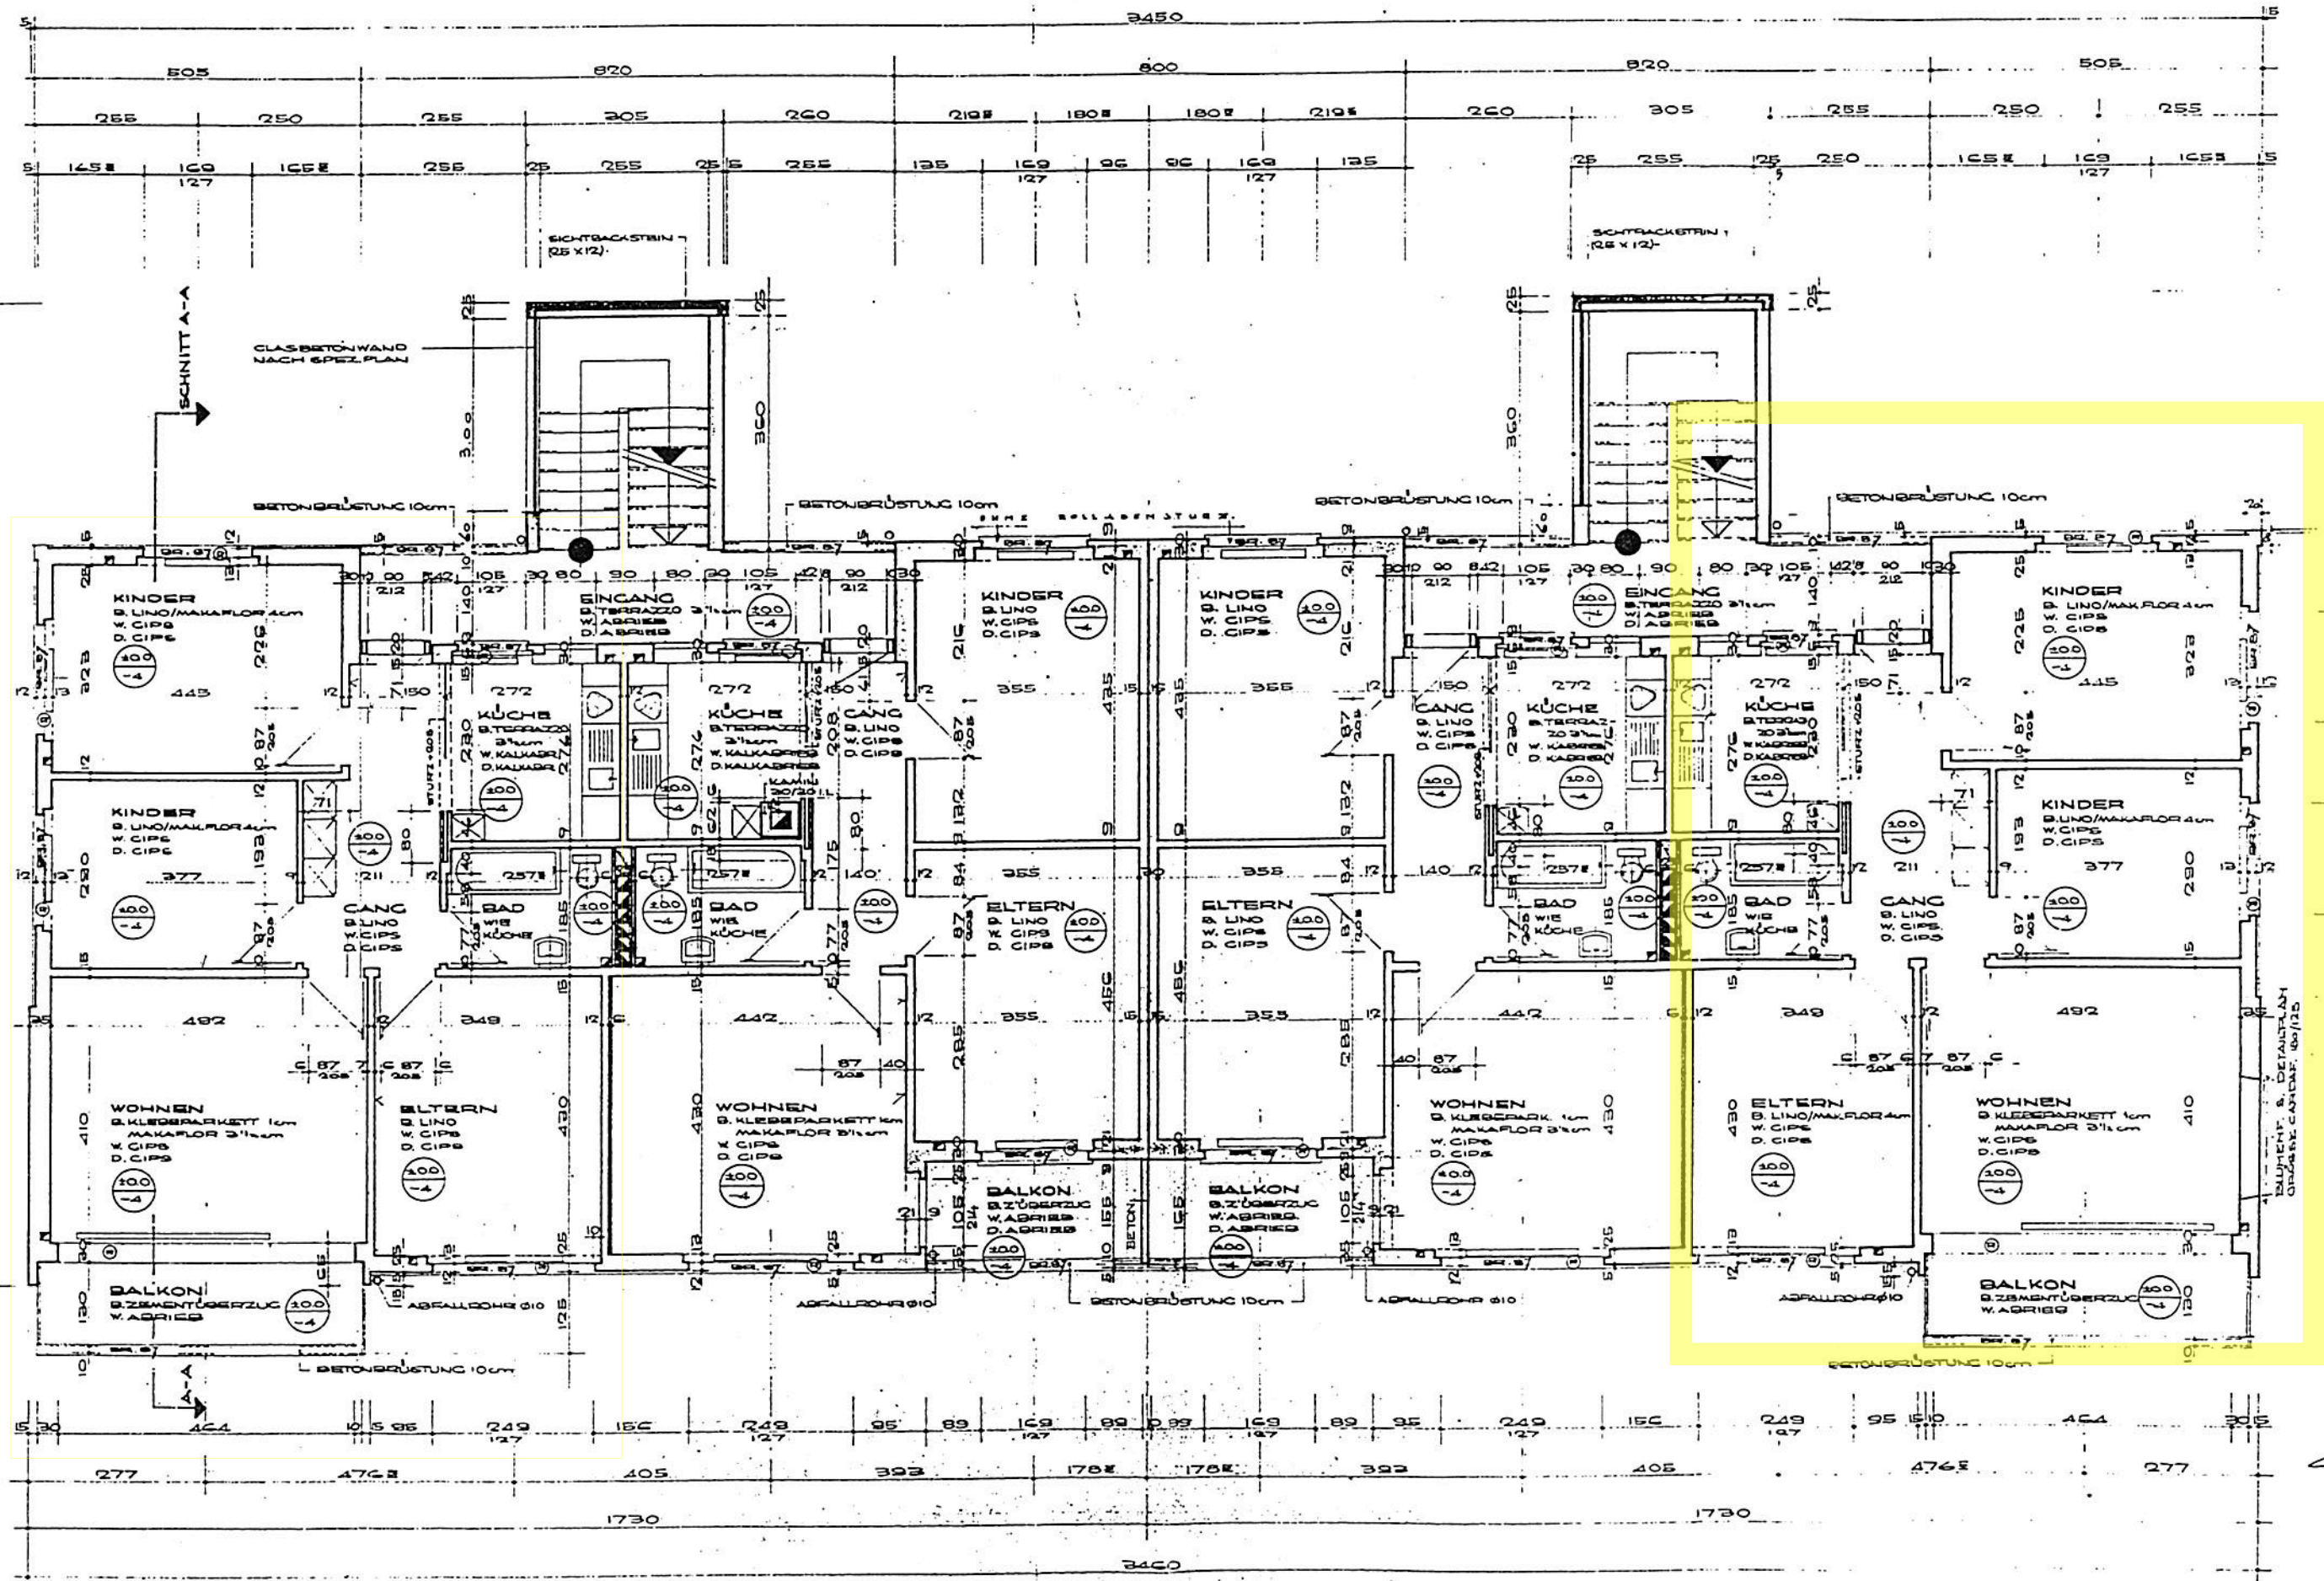

Giraudi