



PLACES DE PARC ET DIVISION FUTURE DE PARCELLE  
 ECHELLE 1:200

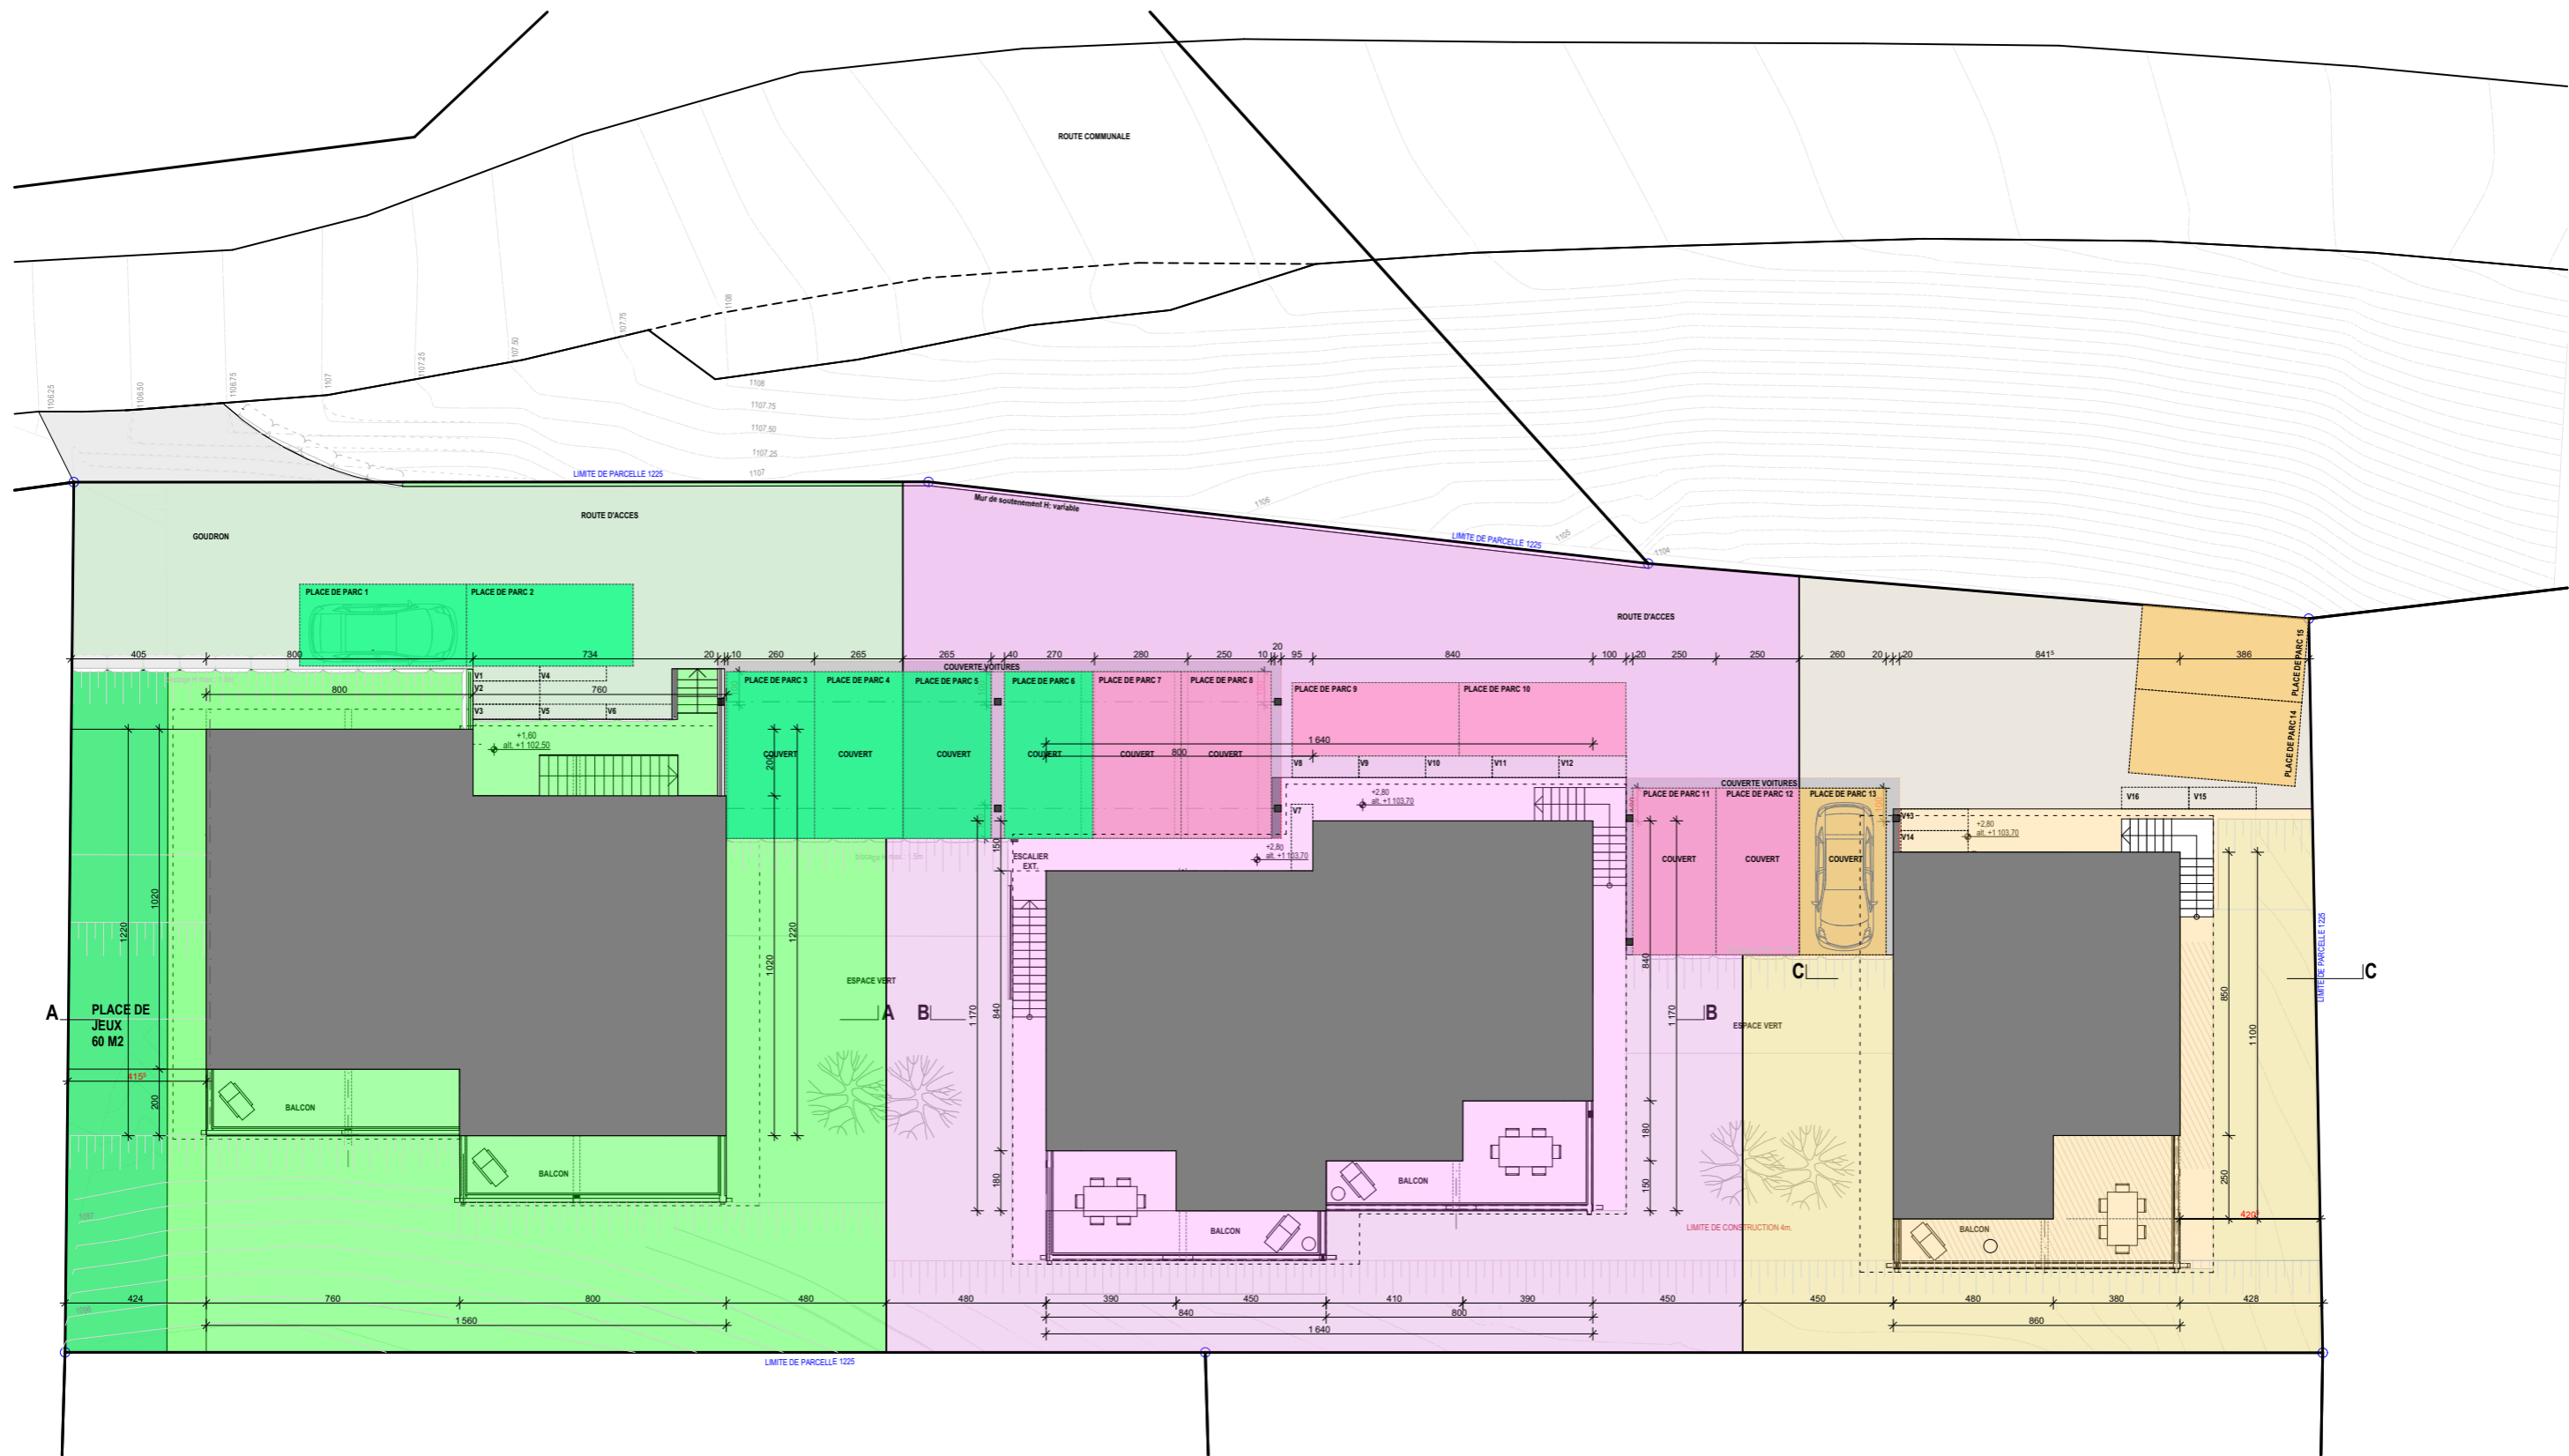

PLACES DE PARC ET DIVISION FUTURE DE PARCELLE  
ECHELLE 1:200

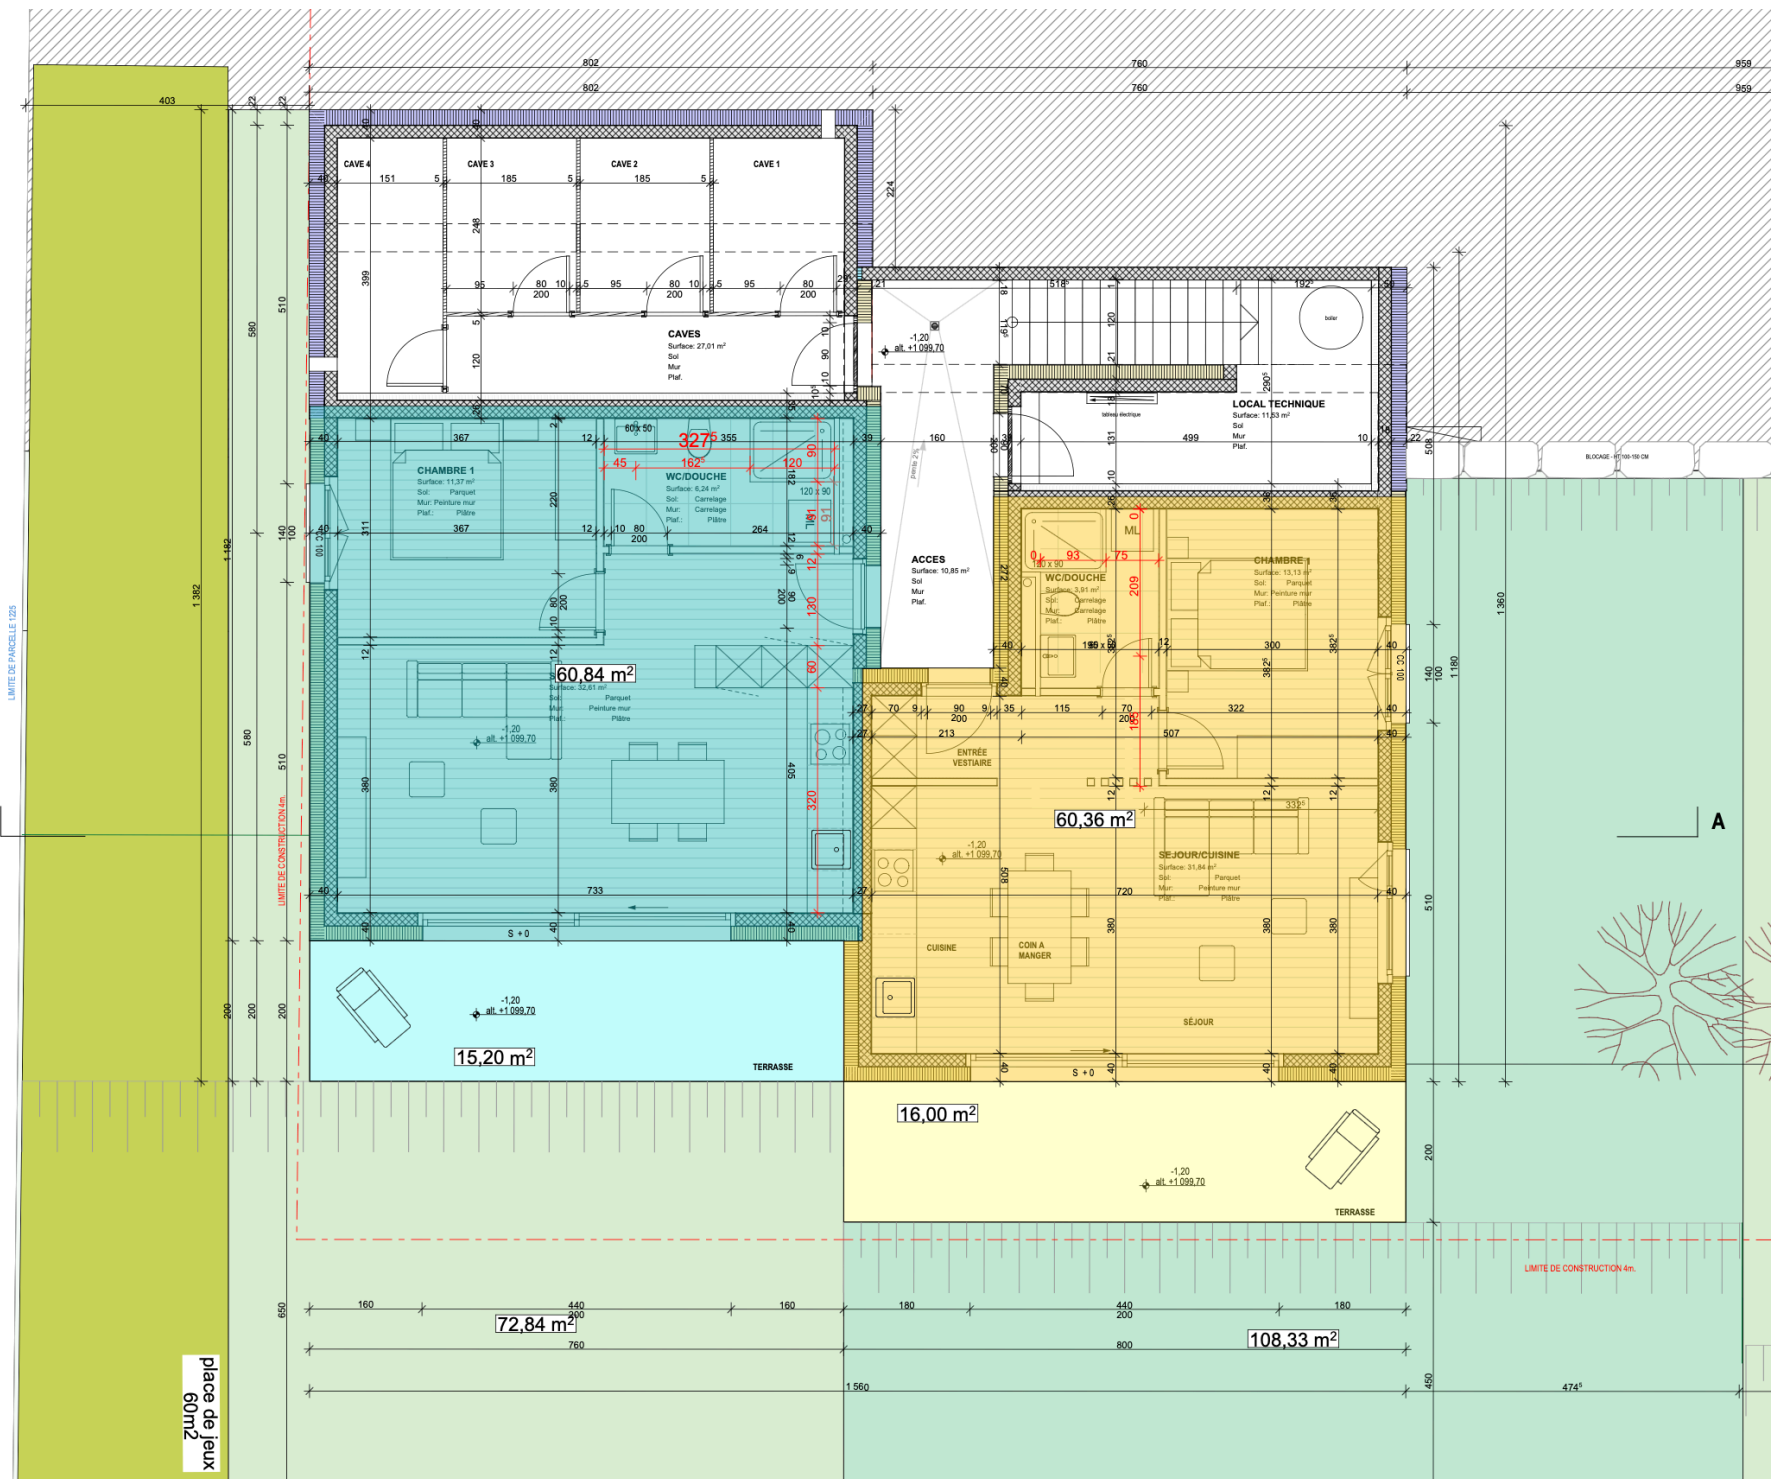

BATIMENT A  
Rez-de-chaussée

place de jeu  
60m<sup>2</sup>

LIMITE DE CONSTRUCTION 4m.

