


Überbauung Amselweg, 4528 Zuchwil
3-Zi-Wohnung, ca. 73 m²
Erd- und 1. Obergeschoss, links

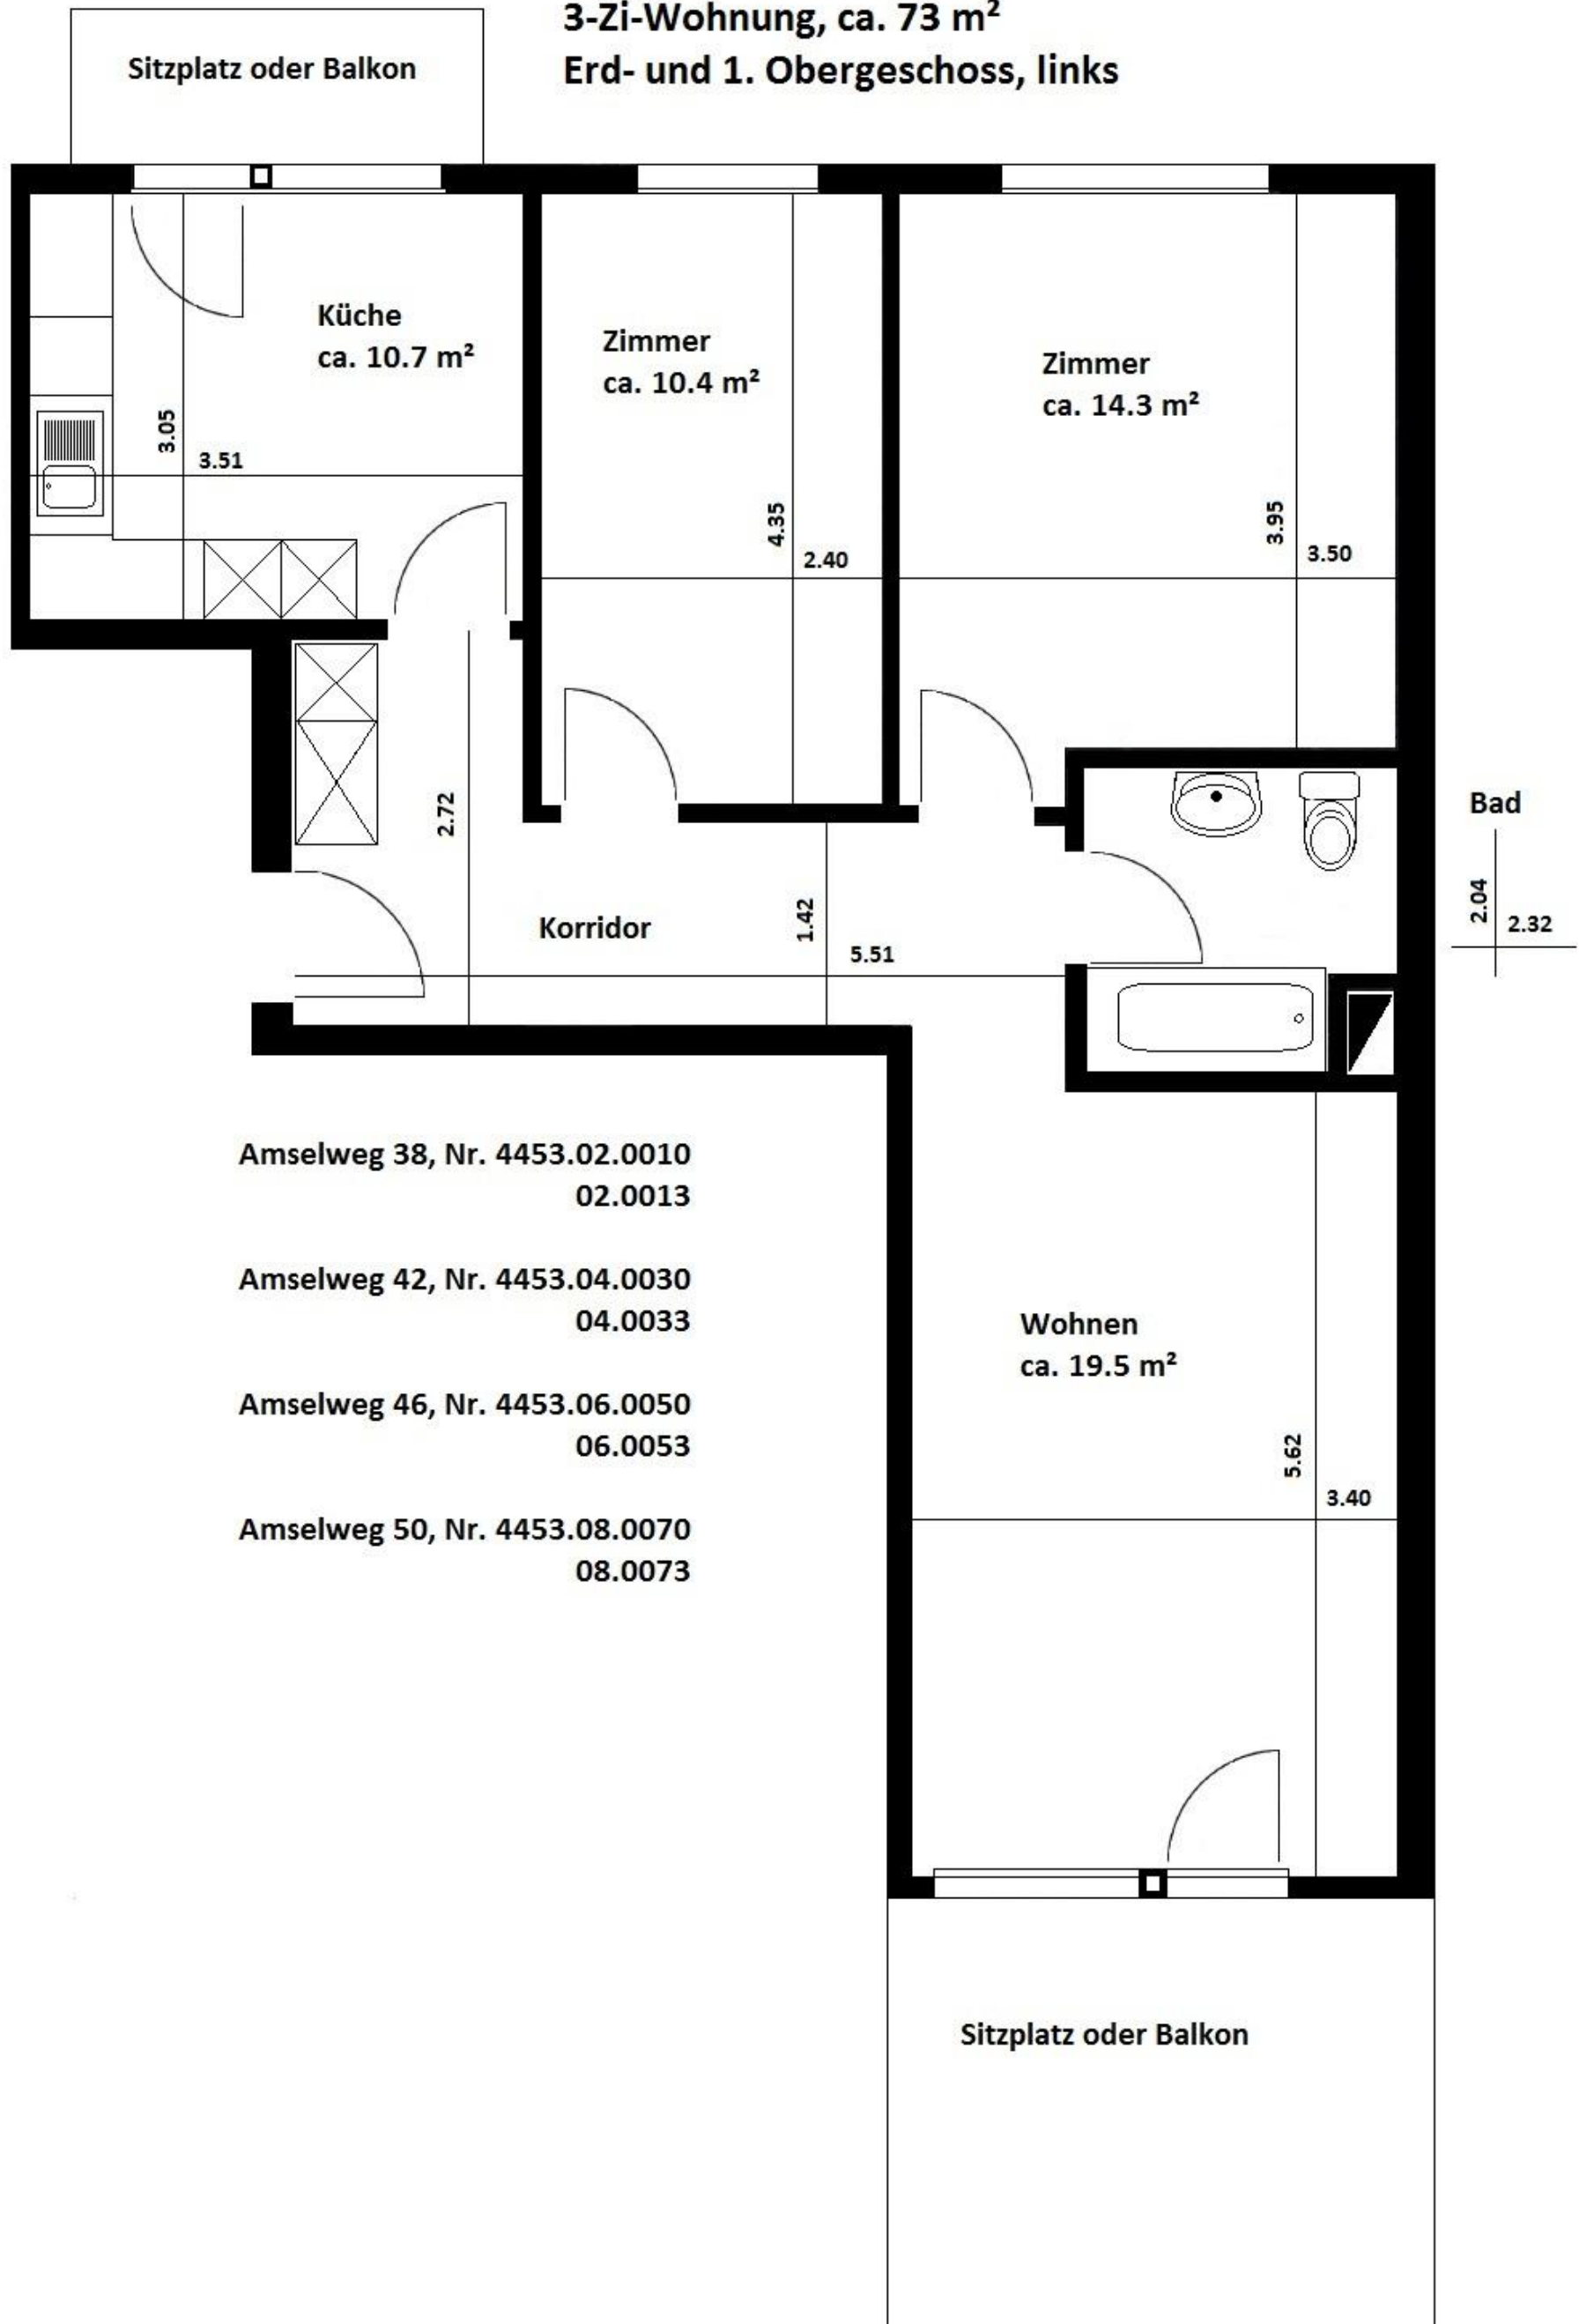

Amselweg 38, Nr. 4453.02.0010
02.0013

Amselweg 42, Nr. 4453.04.0030
04.0033

Amselweg 46, Nr. 4453.06.0050
06.0053

Amselweg 50, Nr. 4453.08.0070
08.0073