
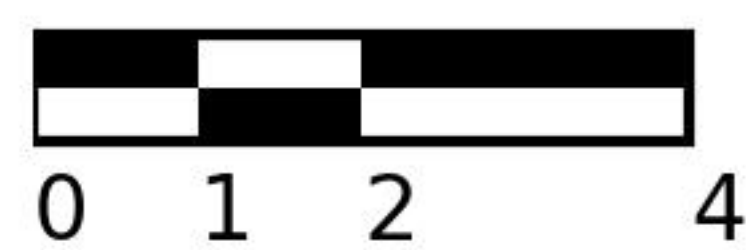
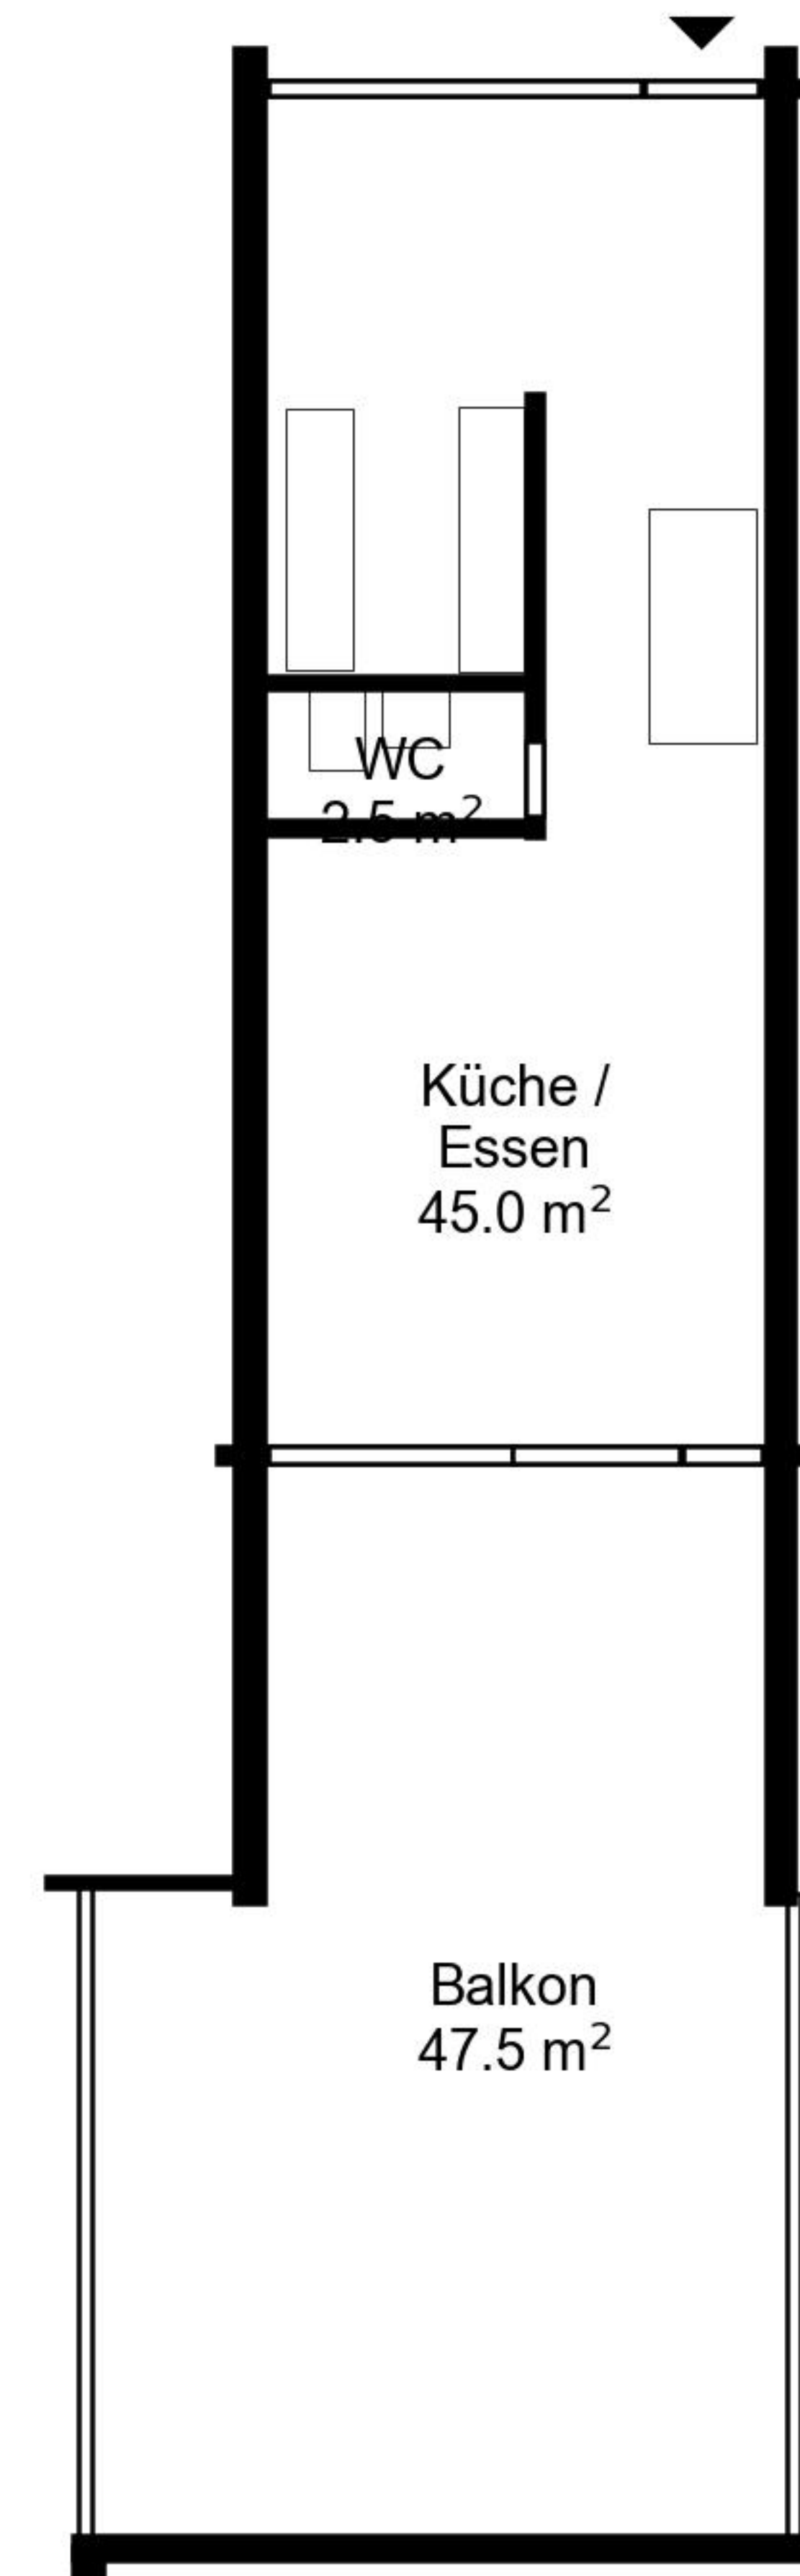
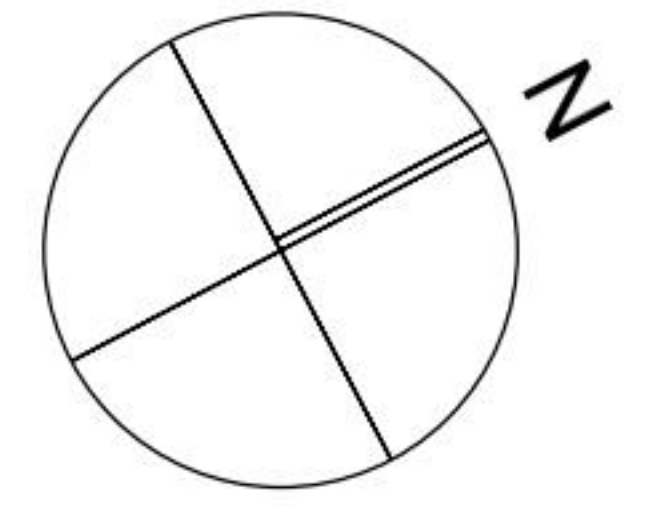


Grundriss

Adresse Langäcker Haus 4, Wettingen
Zimmer 4.5

Wohnfläche 90 m²
Geschoss Erdgeschoss

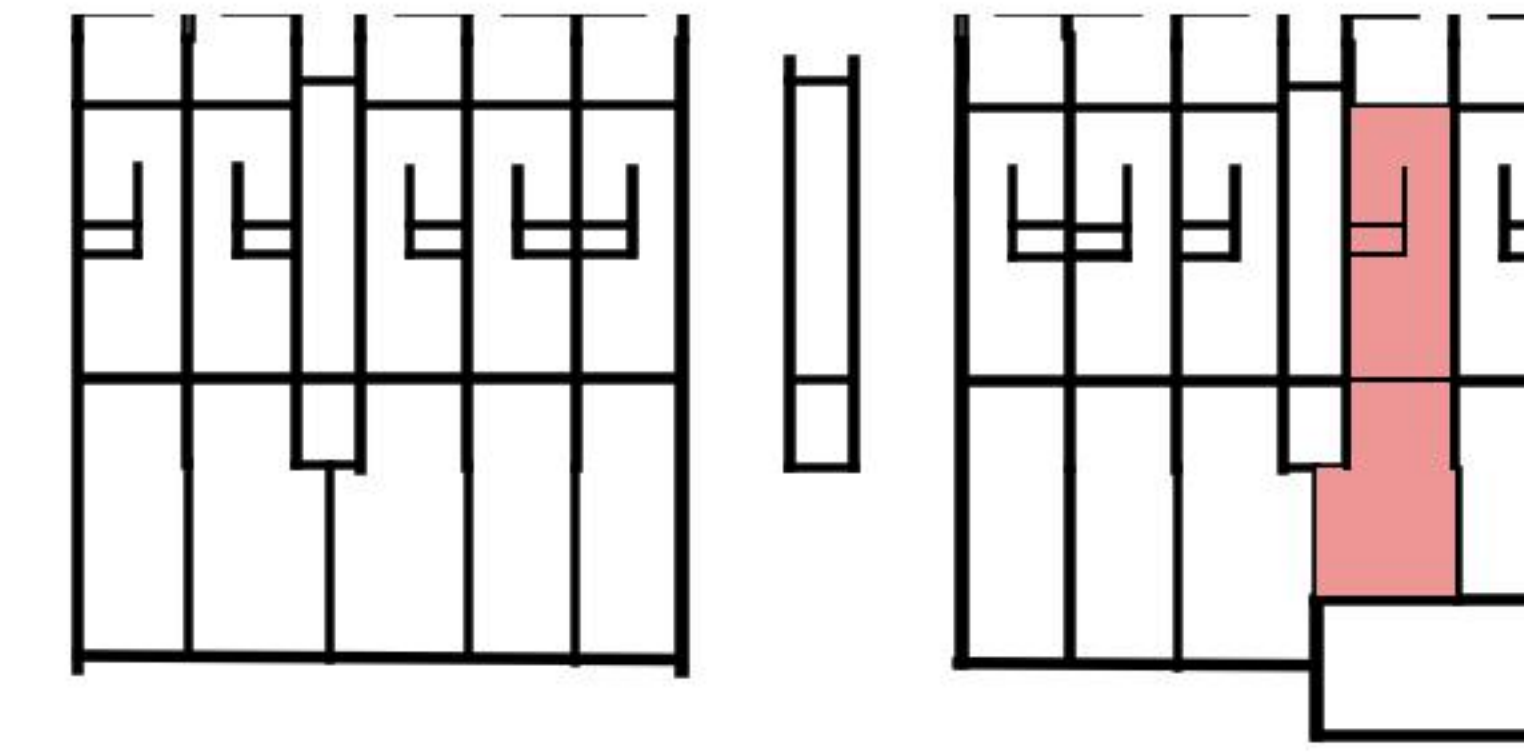





Angaben ohne Gewähr. Änderungen
bleiben vorbehalten.

livit

Grundriss

Adresse Langäcker Haus 4, Wettingen
Zimmer 4.5

Wohnfläche 90 m²
Geschoss 1. Obergeschoss

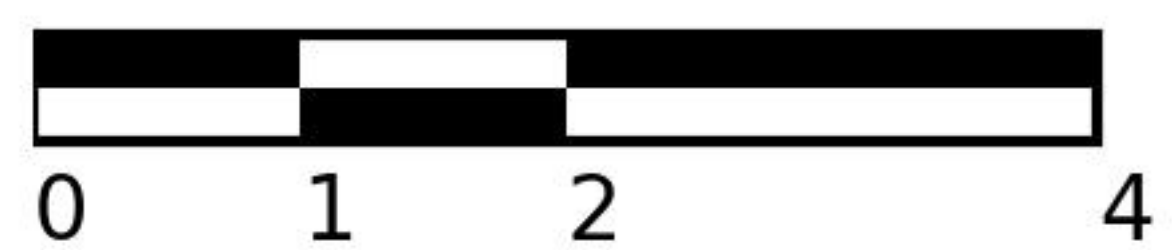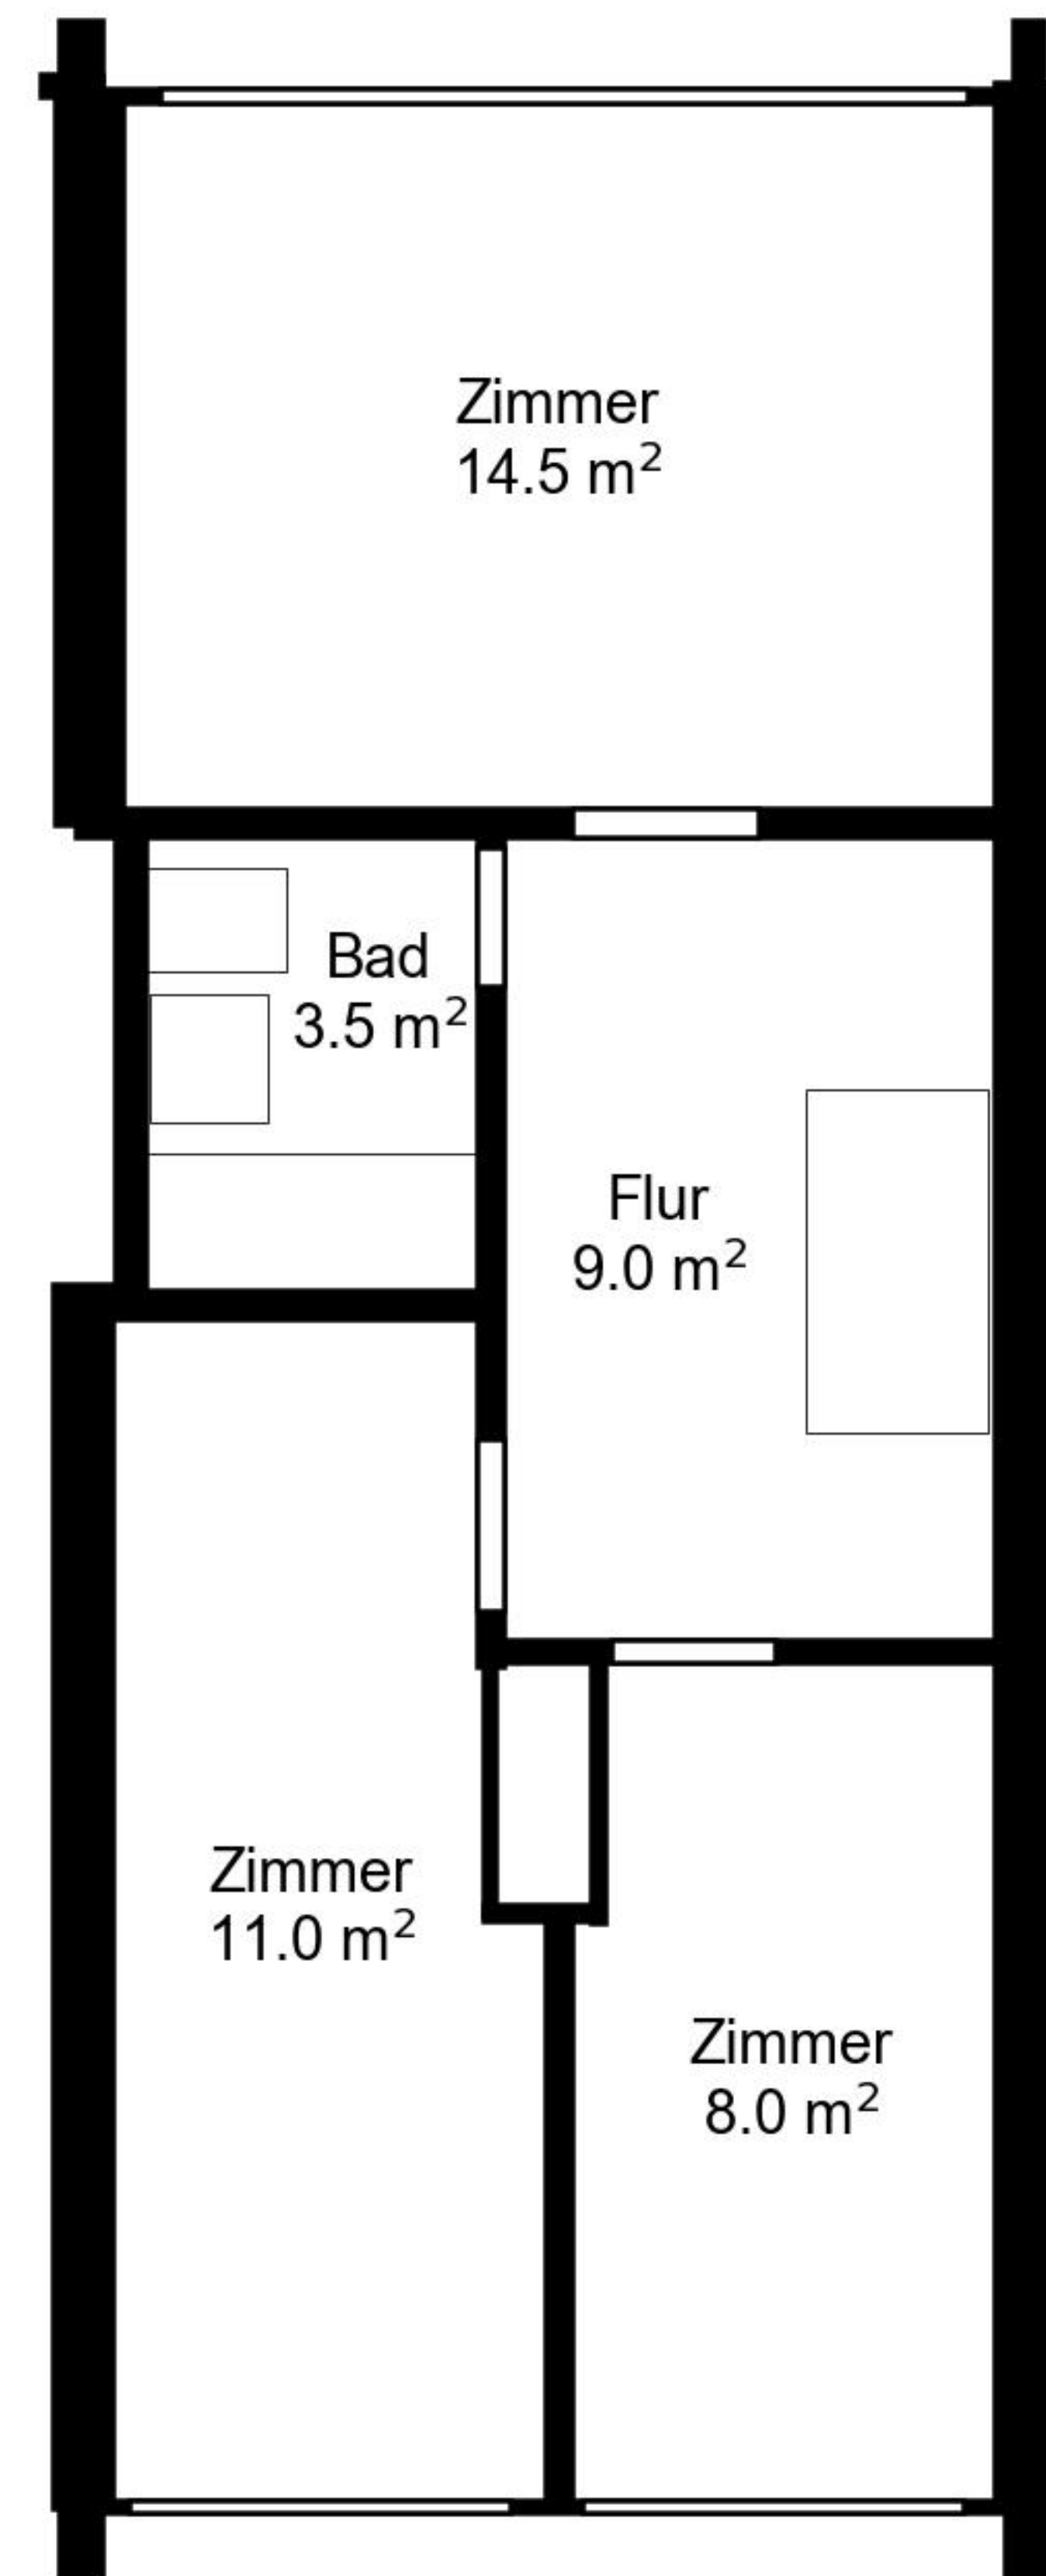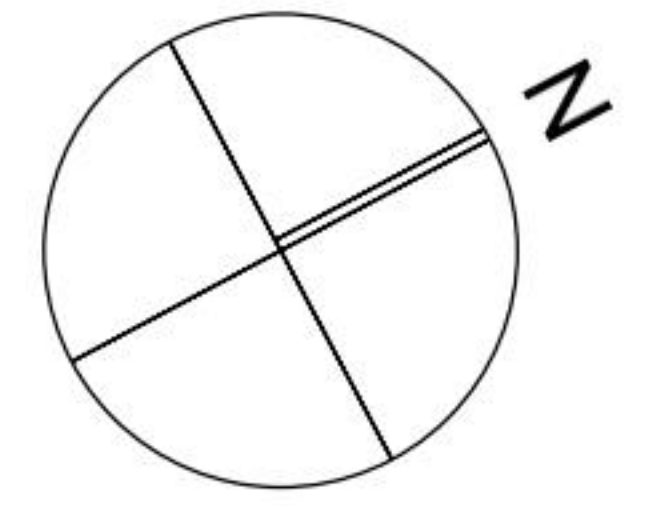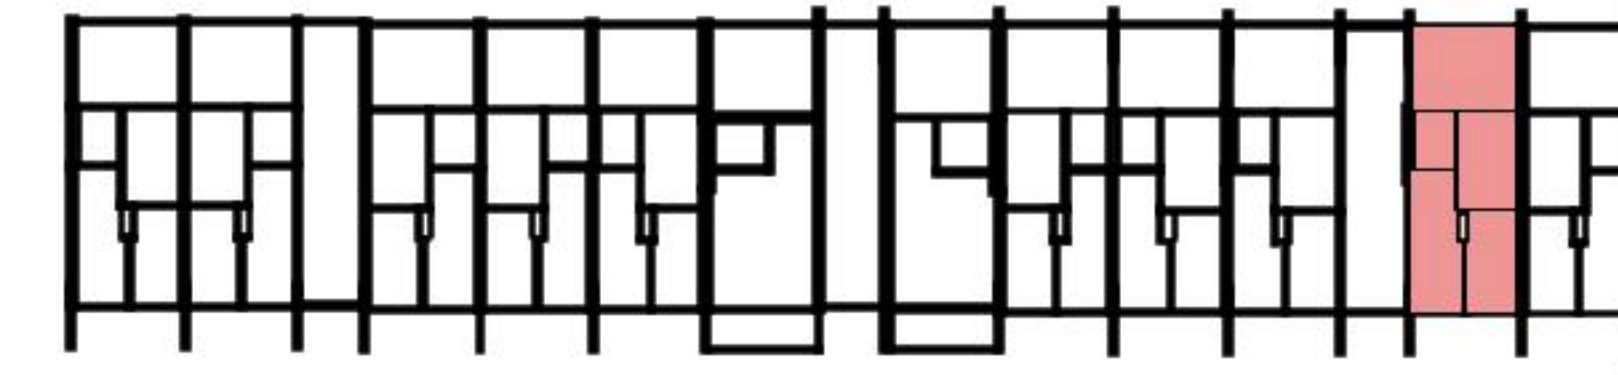

Angaben ohne Gewähr. Änderungen
bleiben vorbehalten.

livit