

14.34 III
30035.01.0203

14.34 III
30035.01.0201

Liegenschafts-Nr. 30035
Adresse Romanshorerstrasse 24
8280 Kreuzlingen

Nutzungsart Wohngebäude




Bewirtschafter

Druckdatum 14.01.2022
Aktuelle Situation

Etage 1. Untergeschoss, 2. Obergeschoss

Vertragsbeilage

	VWAGF*	ZF*	VMF*
30035.01.0202	54.6	0.0	55

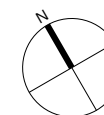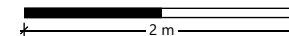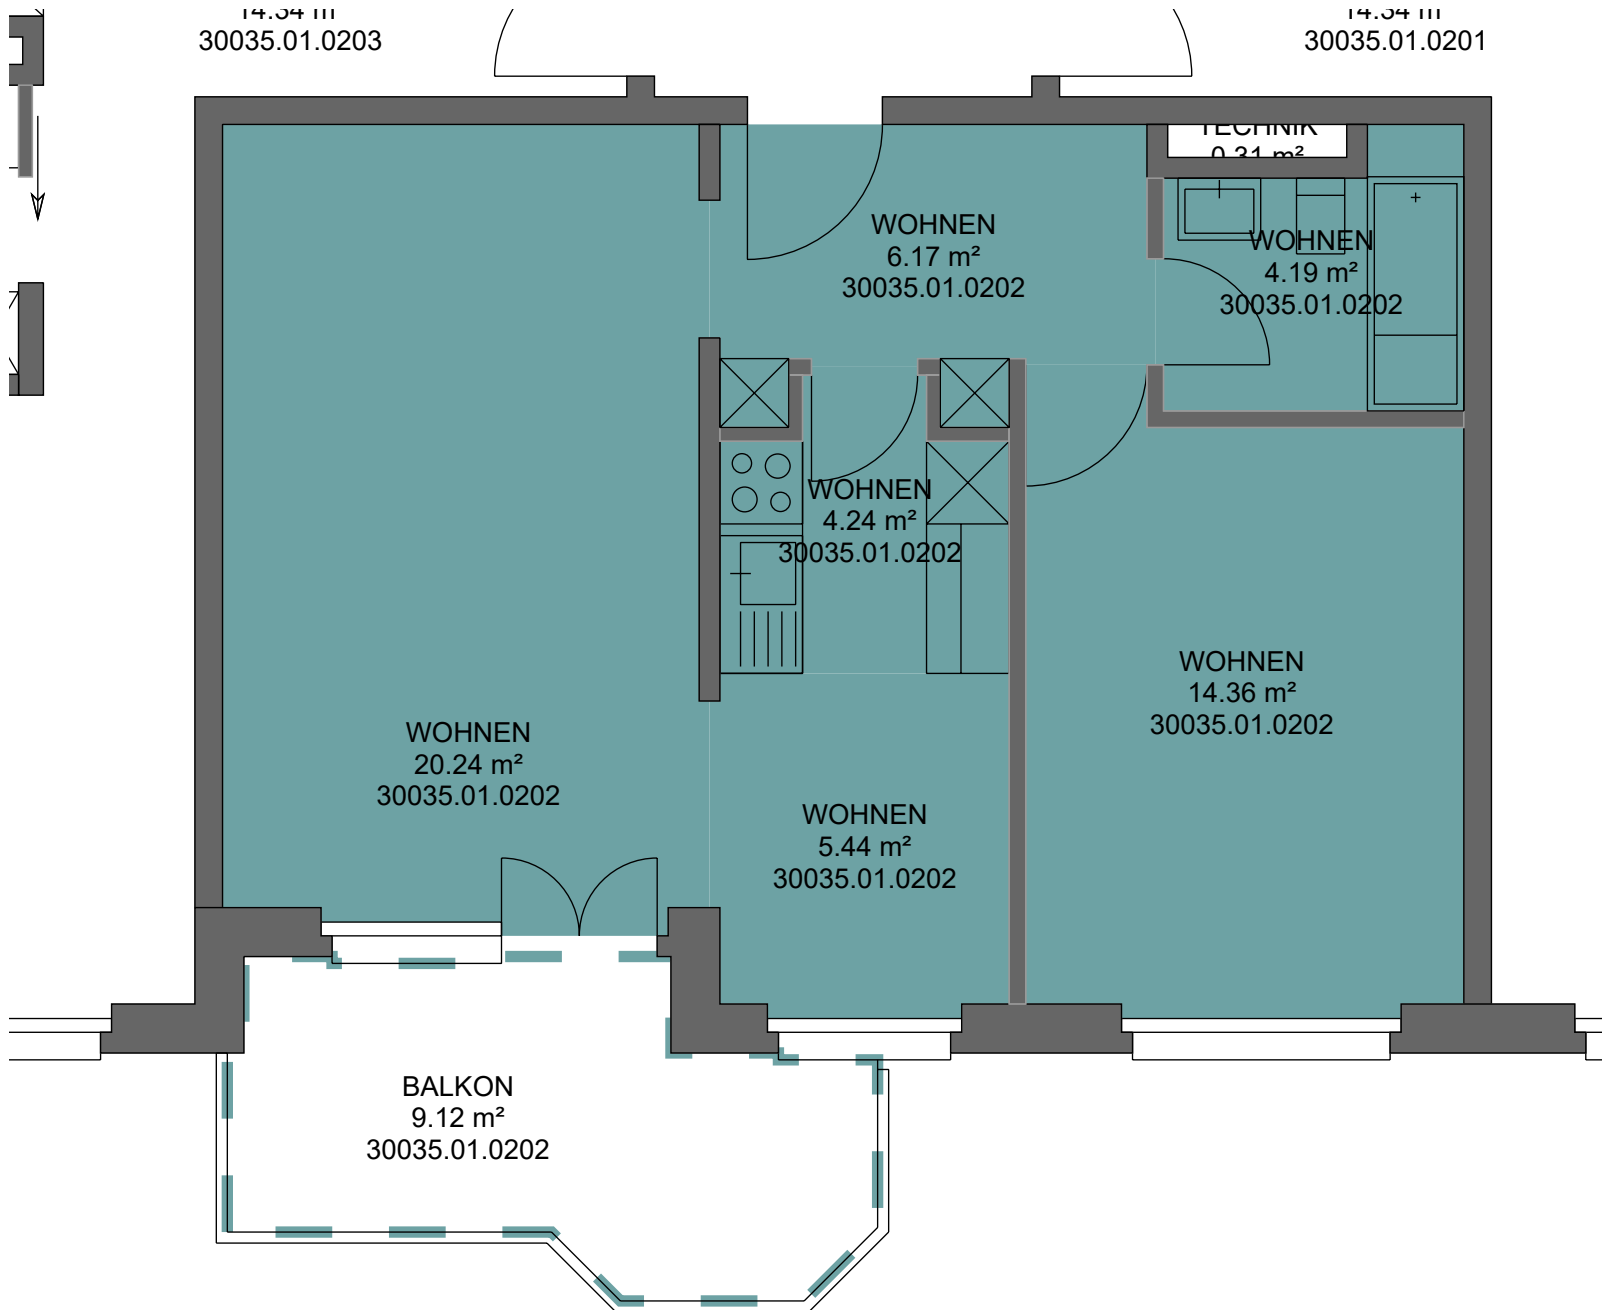

*Dieser Vermietungsplan hat ausschliesslich informellen Charakter. Der Interessent bzw. Mieter kann aus dem Vermietungsplan daher keinerlei Ansprüche ableiten. Für Mietflächen, Masse, Grundrisse, Einbauelemente, Türanschläge usw. gelten ausschliesslich die in der Hauptmietvertragsurkunde gemachten Angaben. Alle Massangaben sind für Ausführungs- und Bestellungs-zwecke vor Ort zu prüfen. Nichttragende Wände müssen vor Abbruch bezüglich Statik mit einem Fachplaner geprüft werden. VWAGF=Vermietbare Wohn-, Arbeits- u. Gewerbefläche, ZF=Zuschlagsfläche, VMF=Vermietbare Fläche (gerundet)