archibau-ps.ch

Architektur
Bauleitung
Planung

OBJEKT 0181-002

BAUHERRSCHAFT

ARCHITEKT / BAULEITUNG

NEUBAU 12 TERRASSENWHG
AUF PARZELLE 1092
REINERTSTRASSE 30 UND 32
4515 OBERDORF

ARCHIBAU PS GMBH
TRINERWEG 6
4805 BRITTNAU

ARCHIBAU PS GMBH
TRINERWEG 6
4805 BRITTNAU

DATUM 06. JANUAR 2021
PLAN-NR.
MST. 1:50
FORMAT A2
GEZ. CT LJ

Telefon 062 794 22 33
Mobile 079 415 61 51
info@archibau-ps.ch
www.archibau-ps.ch

GRUNDRISS WHG A1

WERKPLAN

LEGENDE;

BACKSTEIN
KALKSANDSTEIN
BETON
DÄMMUNG
DÄMMUNG WEICH
HOLZWERKSTOFF
KUNSTSTEIN
NATURSTEIN
THERMUR DÄMMFUSS
HOLZ MASSIV
METEORWASSER
SCHMUTZWASSER
STROM tiefe 80 cm
TV tiefe 40-60 cm
TELEFON tiefe 60 cm
WASSER tiefe 130-150 cm
GAS tiefe 80-110 cm

ak	ausserkant	rol	Rolladen
br	Brüstung	st	Schlammfang
bfb	Betonfensterbank	ss	Schlammsammler
dws	Dachwasserschacht	si	Sickerschacht
es	Einstiegsschacht	sw	Schwelle
il	im Licht	uk	unterkant
ks	Kontrollschacht	ukd	unterkant Decke
k	Kurbel	ukst	unterkant Sturz
li	Lichtschacht	vr	Verbundraffstore
mfb	Metallfensterbank	war	Regenabwasser
ok	oberkant	was	Schmutzabwasser
raf	Raffiamellenstore	wai	Industrieabwasser

613.06 m ü.M. = FERTIG BODEN IM ERDGESCHOSS HAUS B / HÖHENBEZUGSPUNKT = FIXPUNKT 2553116 = 608.85 m ü.M. = -4.21

SÄMTLICHE MASSE SIND ROHMASSE UND VOR AUSFÜHRUNG AN ORT ZU ÜBERPRÜFEN.
DIE TÜRHÖHEN VERSTEHEN SICH VON OK HÖHEREM ROHEN BODEN BIS UK ROH STURZ.
DIE FENSTER- UND BALKONTÜRHÖHEN VON OK FERTIG BANK / SCHWELLE BIS UK ROH STURZ.

SÄMTLICHE UNKLARHEITEN SIND MIT DER BAULEITUNG ABZUKLÄREN. FÜR ALLFÄLLIGE MÄNGEL, DIE AUS NICHTBEACHTEN DER OBEN ERWÄHNTEN PUNKTEN ENTSTEHEN, HAFTET DER UNTERNEHMER.

REVIDIERT;
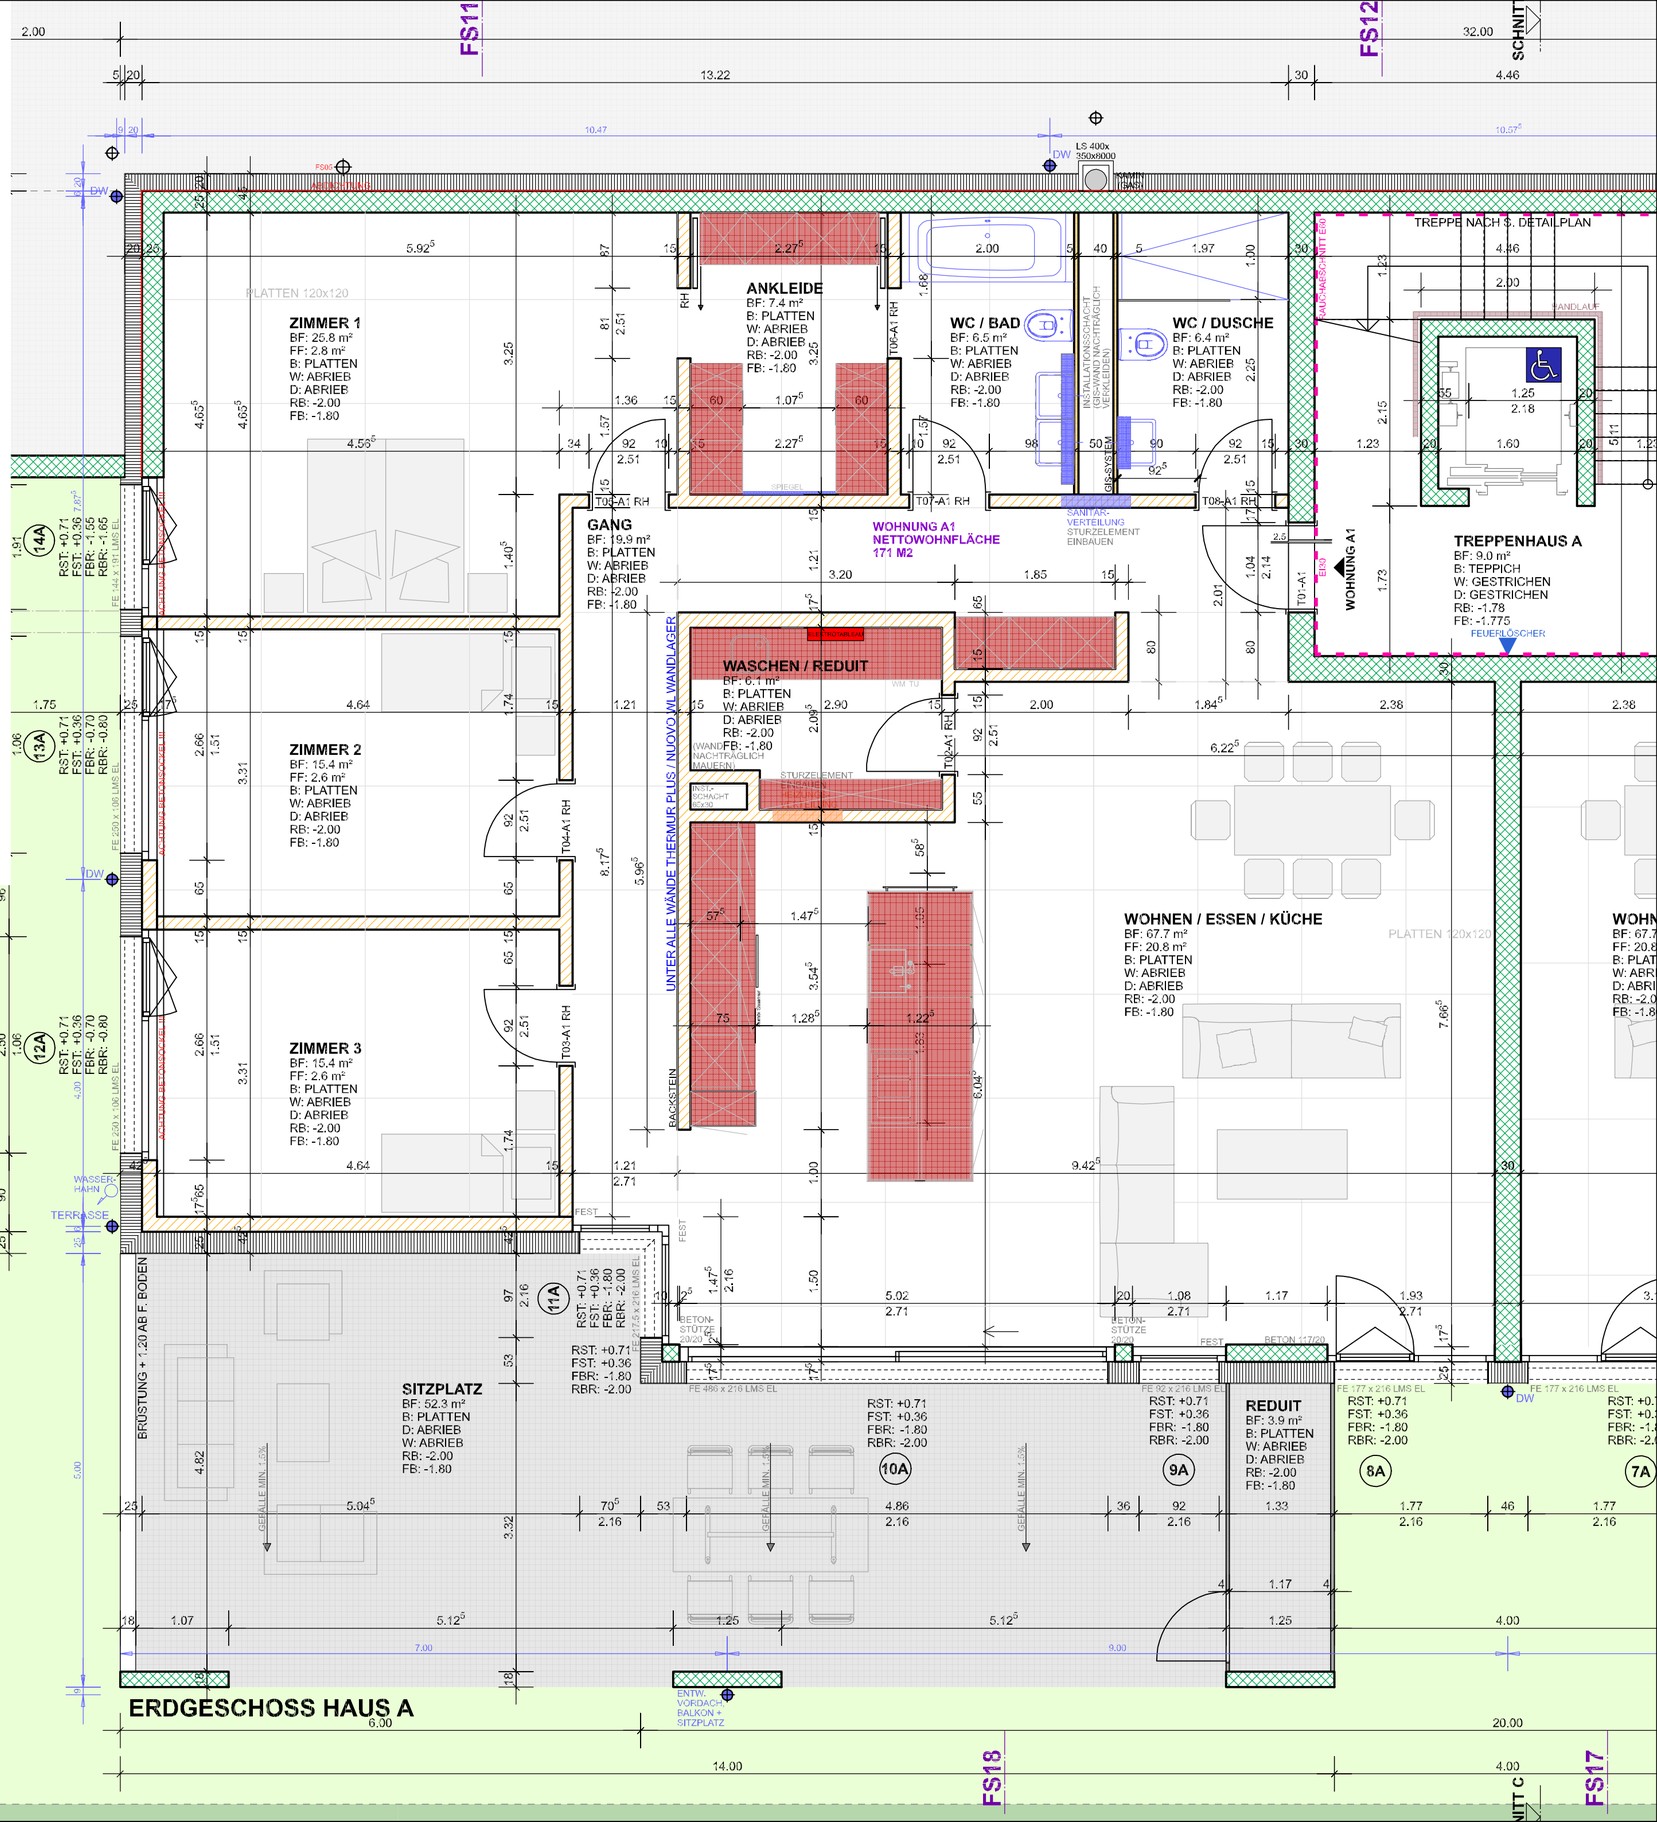
DATUM / GEZ	ÄNDERUNG