
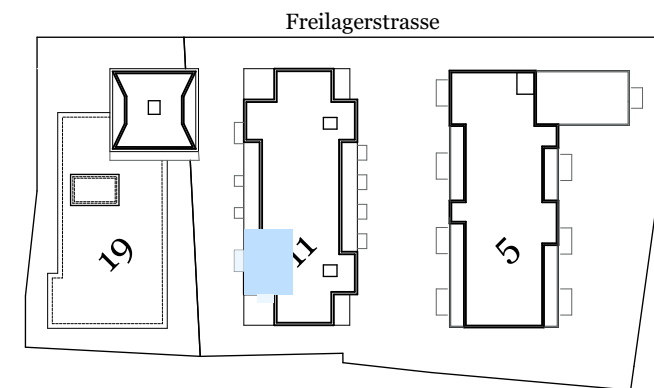


3.5-Zimmerwohnung

Geschoss	3.OG
Objektnummer	10309
Gebäude	Freilagerstrasse 11
Fläche	ca. 69.9 m ²
Aussenfläche	ca. 9.1 m ²

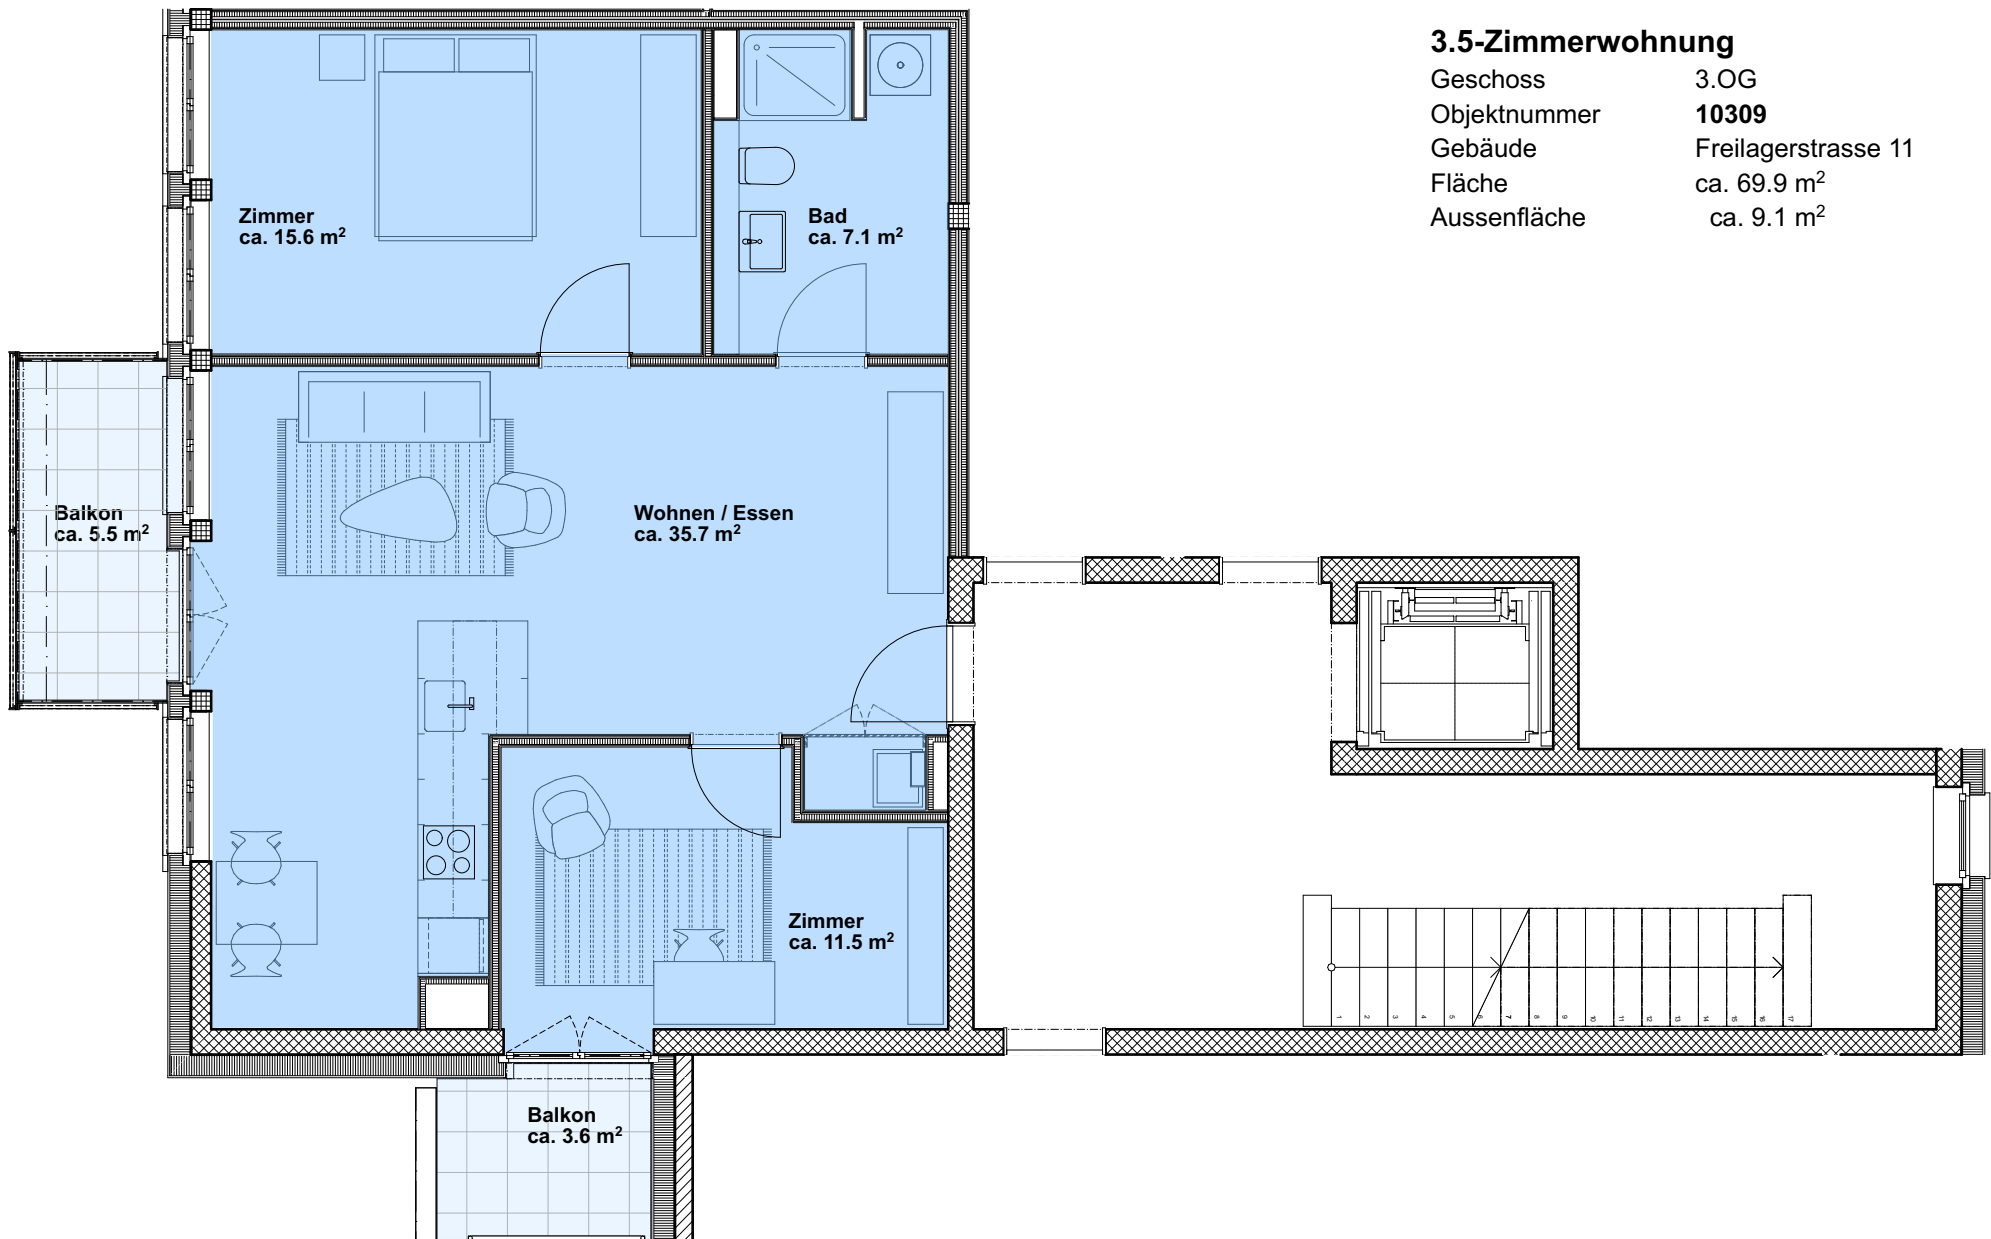

FREILEY

Haftungsausschluss: Sämtliche Angaben, Pläne und Darstellungen in dieser Dokumentation sind ohne Gewähr, erheben nicht den Anspruch auf Vollständigkeit und können noch Änderungen unterliegen. Die Flächenangaben sind approximativ und die Wohnungstrennwände können von Geschoss zu Geschoss etwas verschoben sein. Die jeweiligen Masse sind in jeder Wohnung aufzunehmen.

Überbauung Freilagerstrasse 5, 11, 19, 8047 Zürich

www.freiley.ch



Mst. 1:75

0 0.5 1 2 3 m