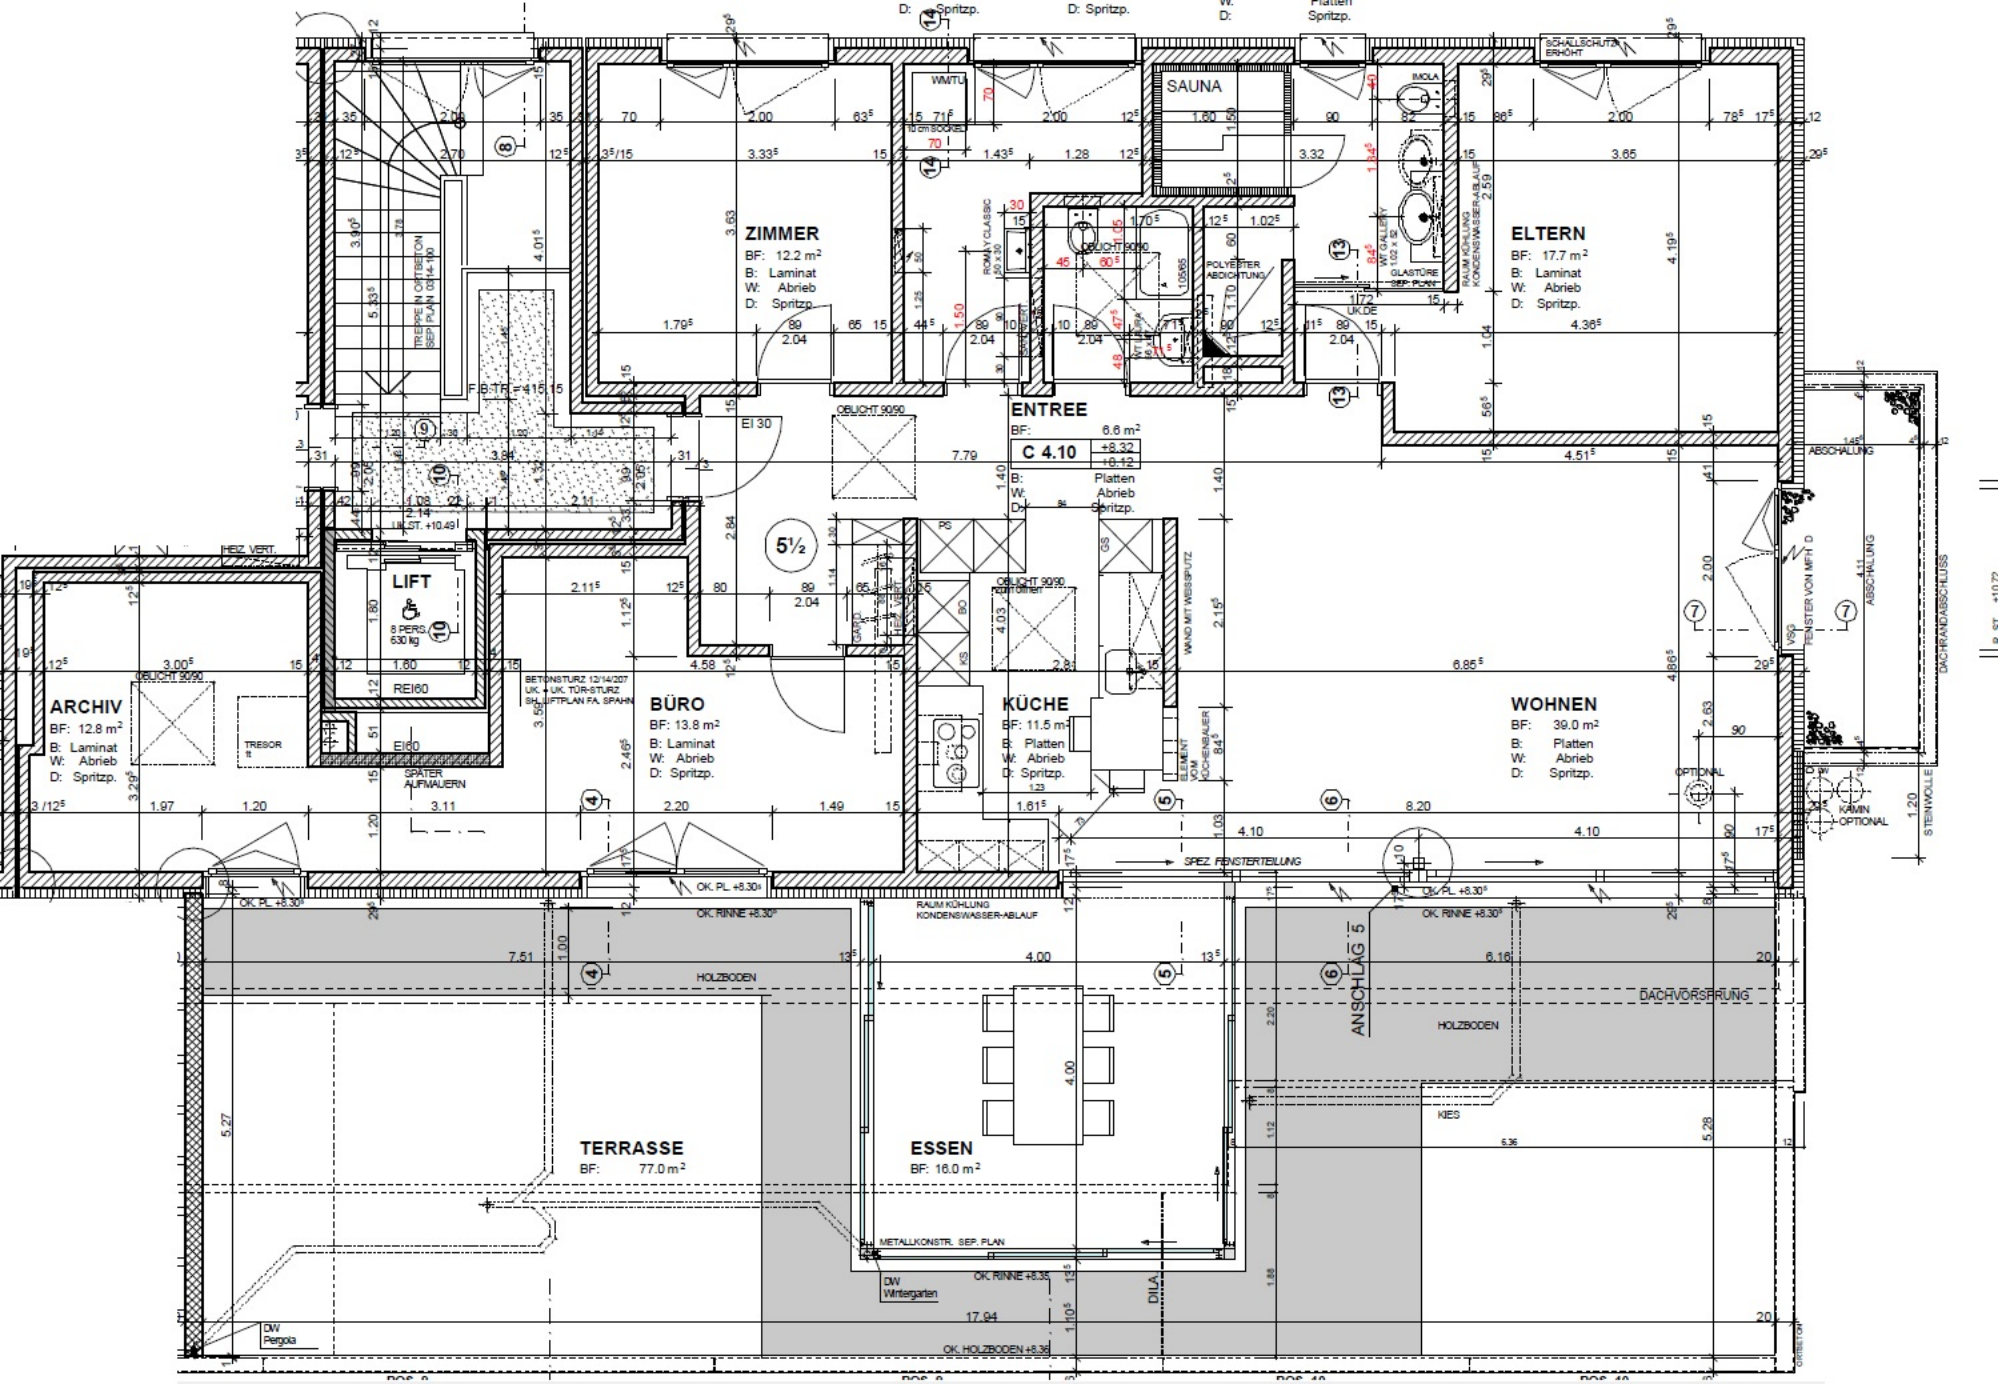
ZIMMER
BF: 12.2 m²
B: Laminat
W: Abrieb
D: Spritzp.
SAUNA
ELTERN
BF: 17.7 m²
B: Laminat
W: Abrieb
D: Spritzp.
ENTREE
BF: 6.6 m²
C 4.10
+8.32
+6.12
B: Platten
W: Abrieb
D: Spritzp.
LIFT
8 PERS.
630 kg
ARCHIV
BF: 12.8 m²
B: Laminat
W: Abrieb
D: Spritzp.
BÜRO
BF: 13.8 m²
B: Laminat
W: Abrieb
D: Spritzp.
KÜCHE
BF: 11.5 m²
B: Platten
W: Abrieb
D: Spritzp.
WOHNEN
BF: 39.0 m²
B: Platten
W: Abrieb
D: Spritzp.
TERRASSE
BF: 77.0 m²
ESSEN
BF: 16.0 m²
HOLZBODEN
DACHVORSPRUNG
KIES
ANSCHLAG
DILA
DW Wintergarten
DW Pergola
METALLKONSTR. SEP. PLAN
OK. RINNE +8.30
OK. HOLZBODEN +8.36
OK. PL. +8.30
SPEZ. FENSTERTEILUNG
KAMIN OPTIONAL
STEINWOLLE
DACHRANDABSCHLUSS
ABSCHALUNG
FENSTER VON MFH D
OPTIONAL
SPATER AUFMAUERN
TRESOR
HEIZ. VERT.
EI 30
EI60
REI60
OBLICHT 90/90
BETONSTURZ 12/14/207
UK. + UK. TÜR-STURZ
SIE. LIFTPLAN FA. SPAHN
TREPPE IN ORTBETON
SEP. PLAN 0314-100
RAUM KÜHLUNG
KONDENSWASSER-ABLAUF
POLYESTER ABDICHTUNG
GLASTÜRE
SEP. PLAN
SCHALLSCHUTZ ERHÖHT
WANDSOCKEL
WANDSOCKEL
WANDSOCKEL
WAND MIT WEISSPUTZ
ELEMENT VOM KÜCHENBAUER
ROMA CLASSIC
IMOLA
WC GALLERY
D: Spritzp.
D: Spritzp.
W:
D:
Platten
Spritzp.