



YOUNIC

Living Your Way

Sonnentalstrasse 4b

8600 Dübendorf

Wohnungsnummer	S4.b_0.4
Anzahl Zimmer	4.5
Geschoss	Parterre
Fläche Wohnung	113.0 m ²
Fläche Aussenbereich	47.5 m ²
Kellerfläche	8.6 m ²

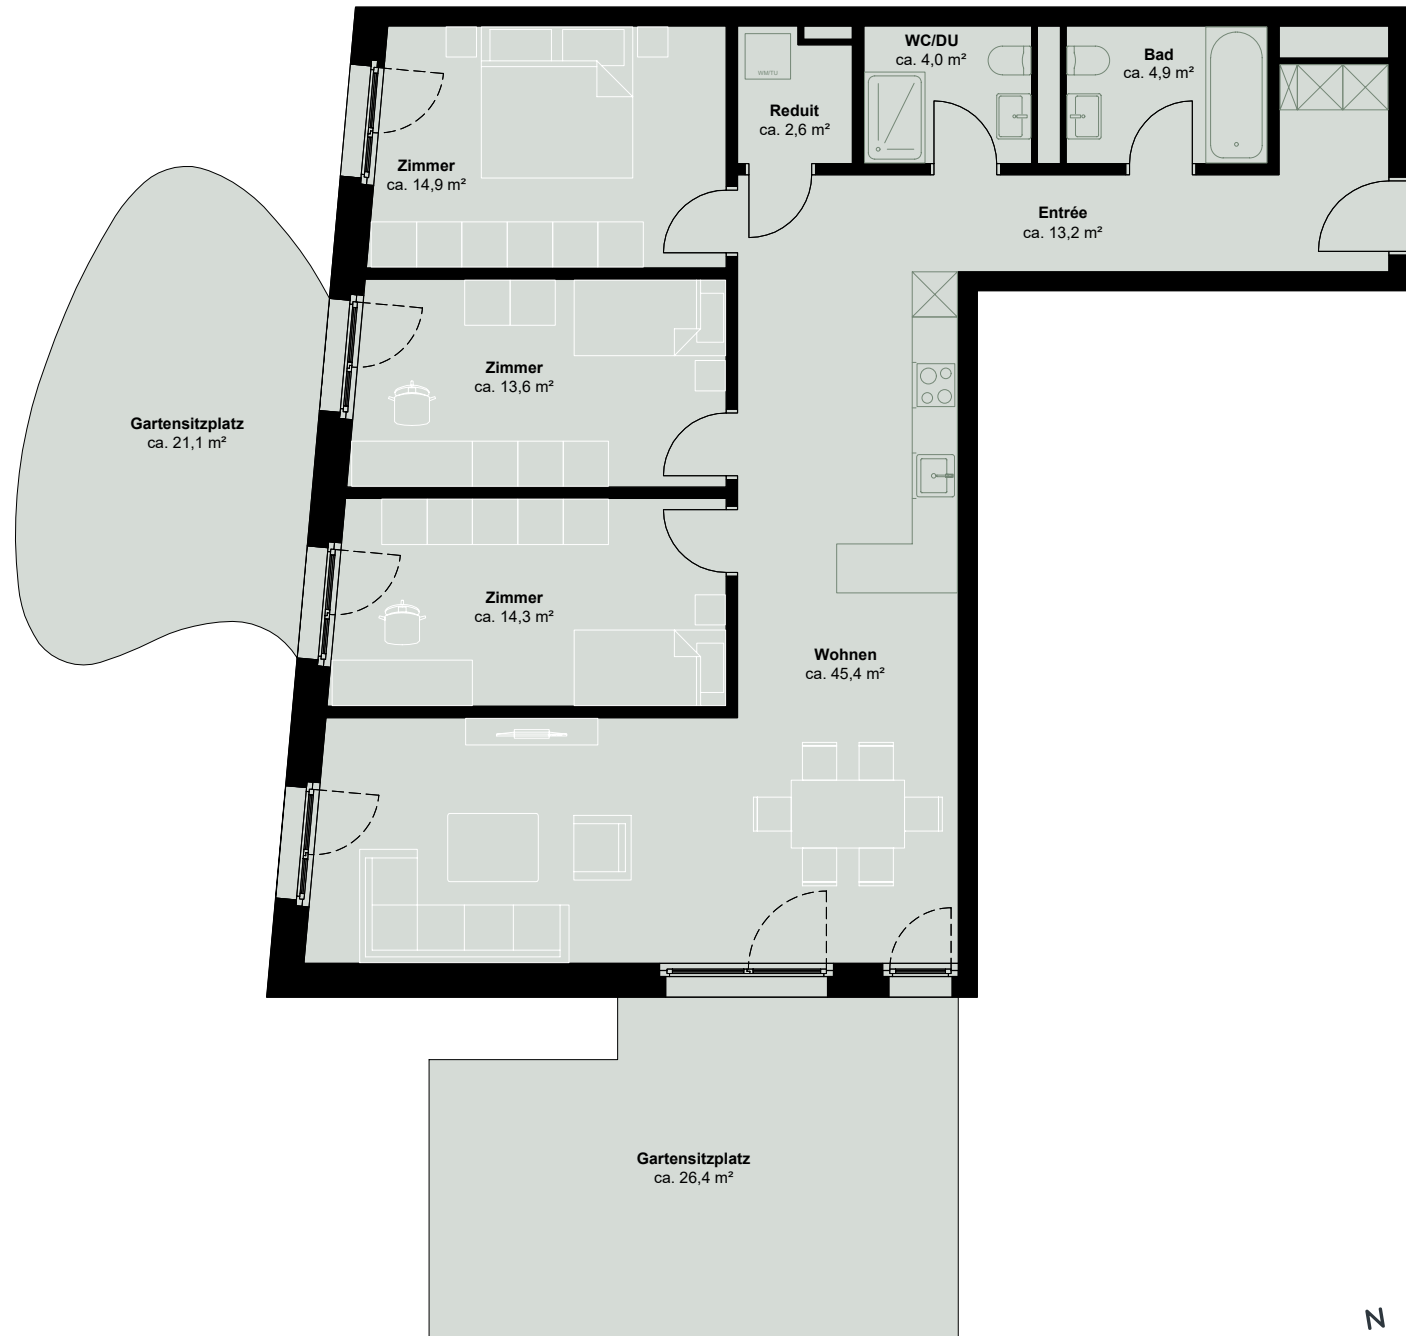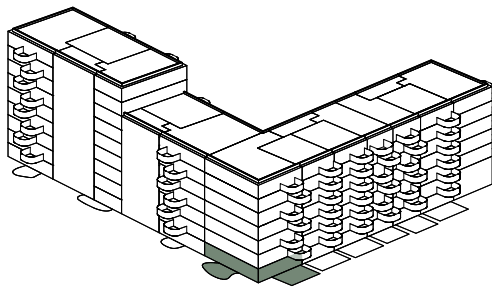

Alle Angaben, Pläne, Zeichnungen usw. sind unverbindlich.
Änderungen bleiben bis zur Bauvollendung vorbehalten.

