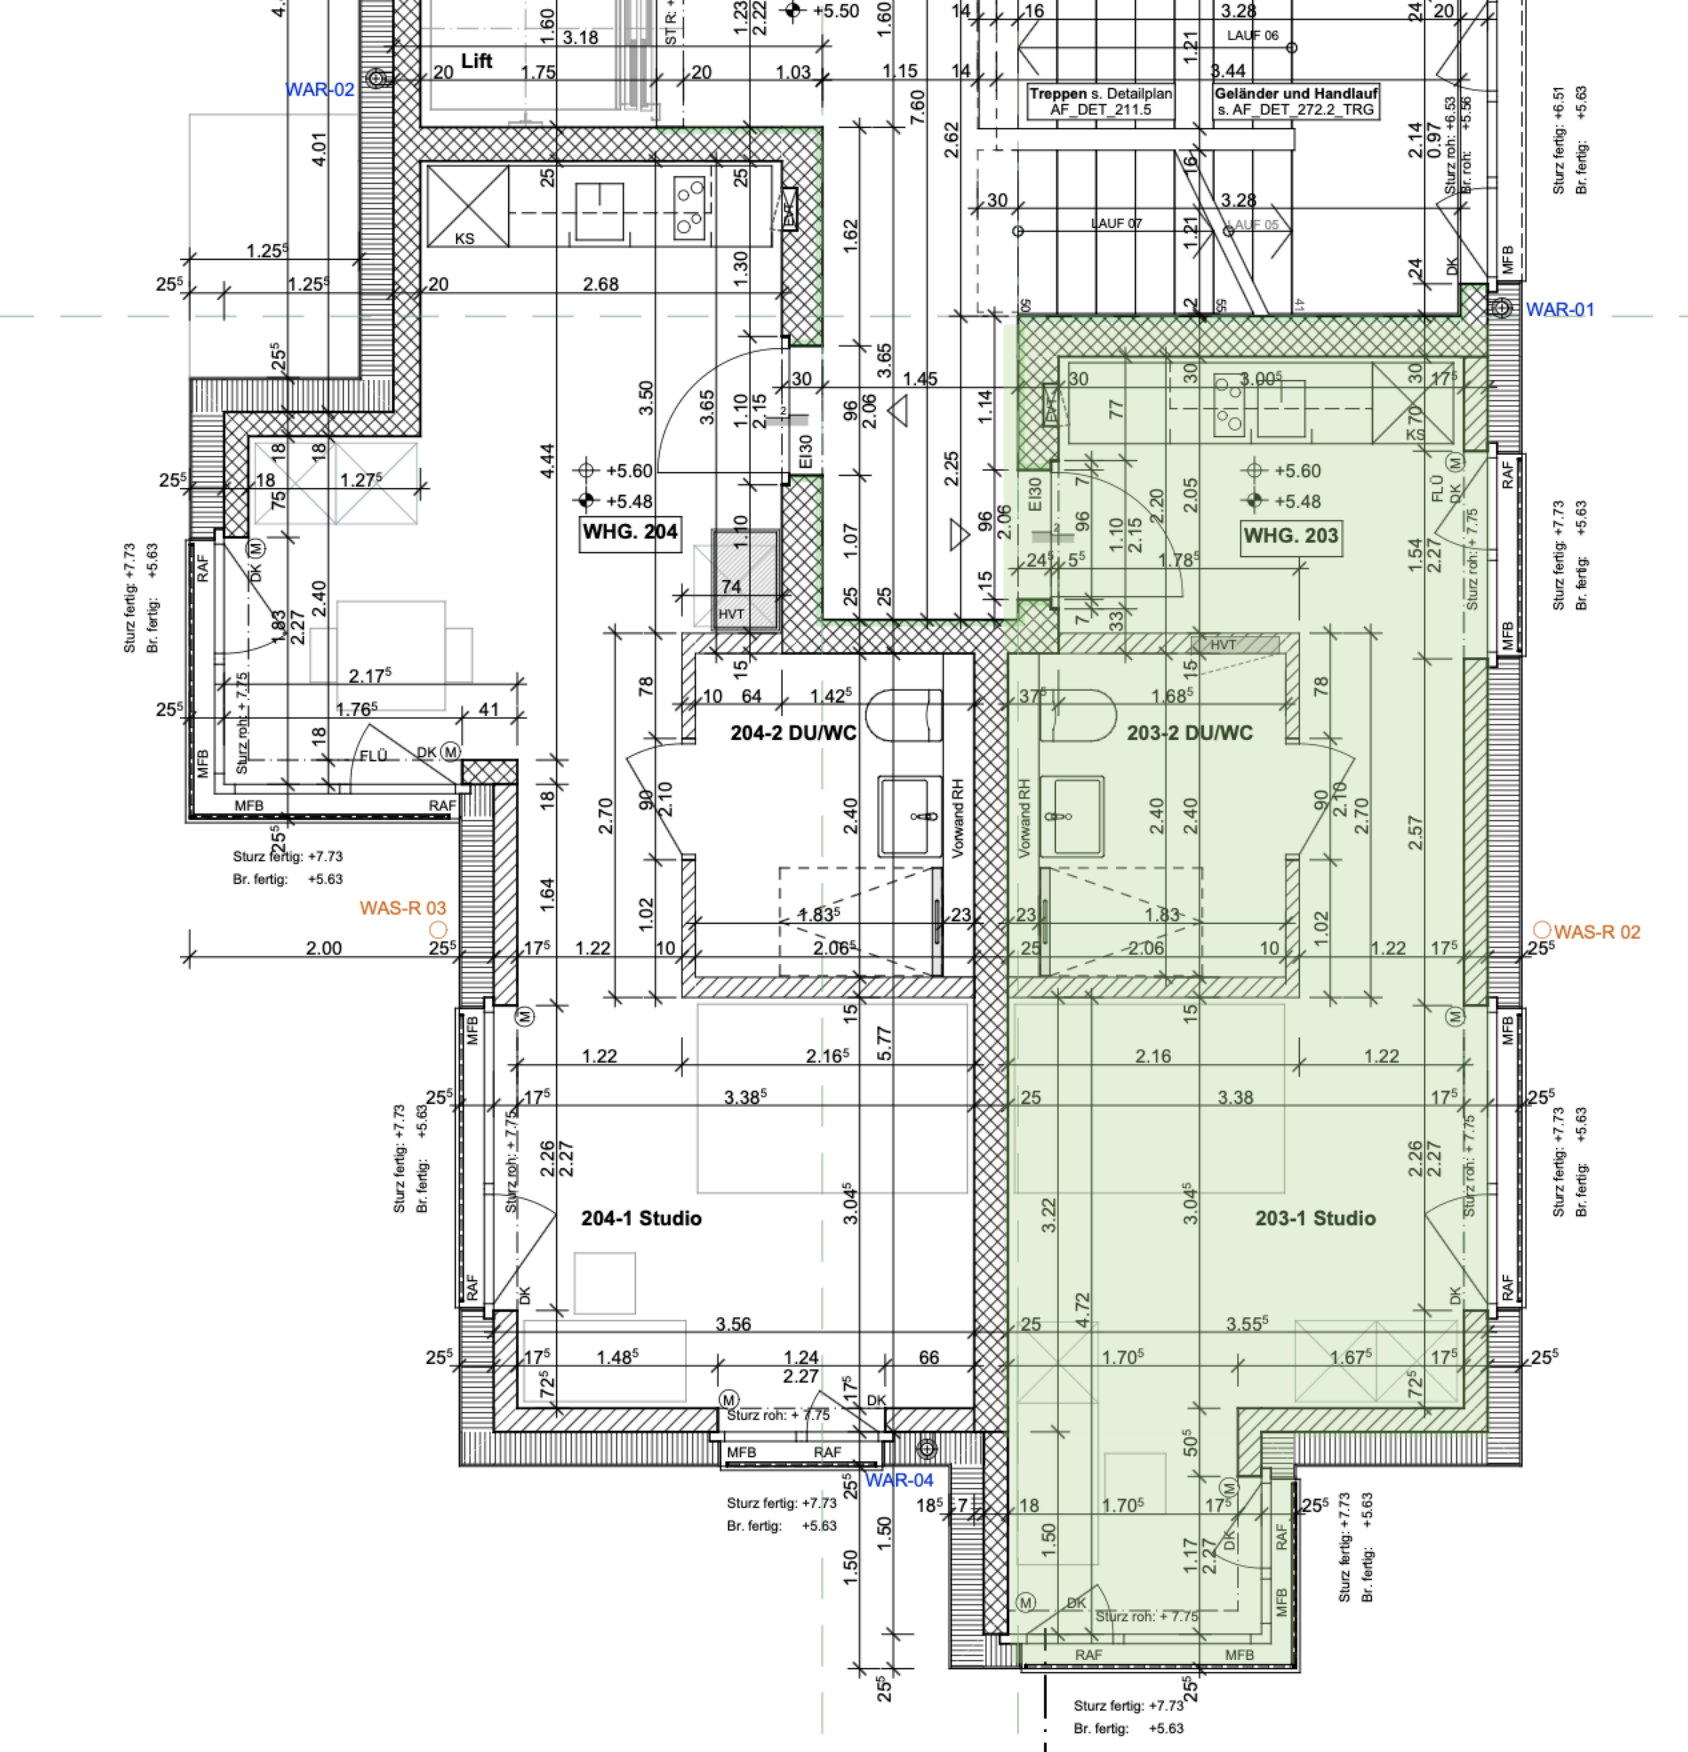
Lift
WAR-02
WAR-01
WAS-R 03
WAS-R 02
WAR-04
Treppen s. Detailplan AF_DET_211.5
Geländer und Handlauf s. AF_DET_272.2_TRG
LAUF 06
LAUF 07
LAUF 05
KS
WHG. 204
WHG. 203
204-2 DU/WC
203-2 DU/WC
204-1 Studio
203-1 Studio
Vorwand RH
HVT
EI30
MFB
RAF
DK
FLÜ
Sturz fertig: +7.73
Br. fertig: +5.63
Sturz roh: + 7.75
Sturz roh: +6.53
Br. roh: +5.56
Sturz fertig: +6.51
Br. fertig: +5.63