




OBFELDEN


MEHRFAMILIENHAUS „O 4“ OBFELDEN ZH

„Ihr Schlüssel zum Wohntraum! „


UNTERGESCHOSS

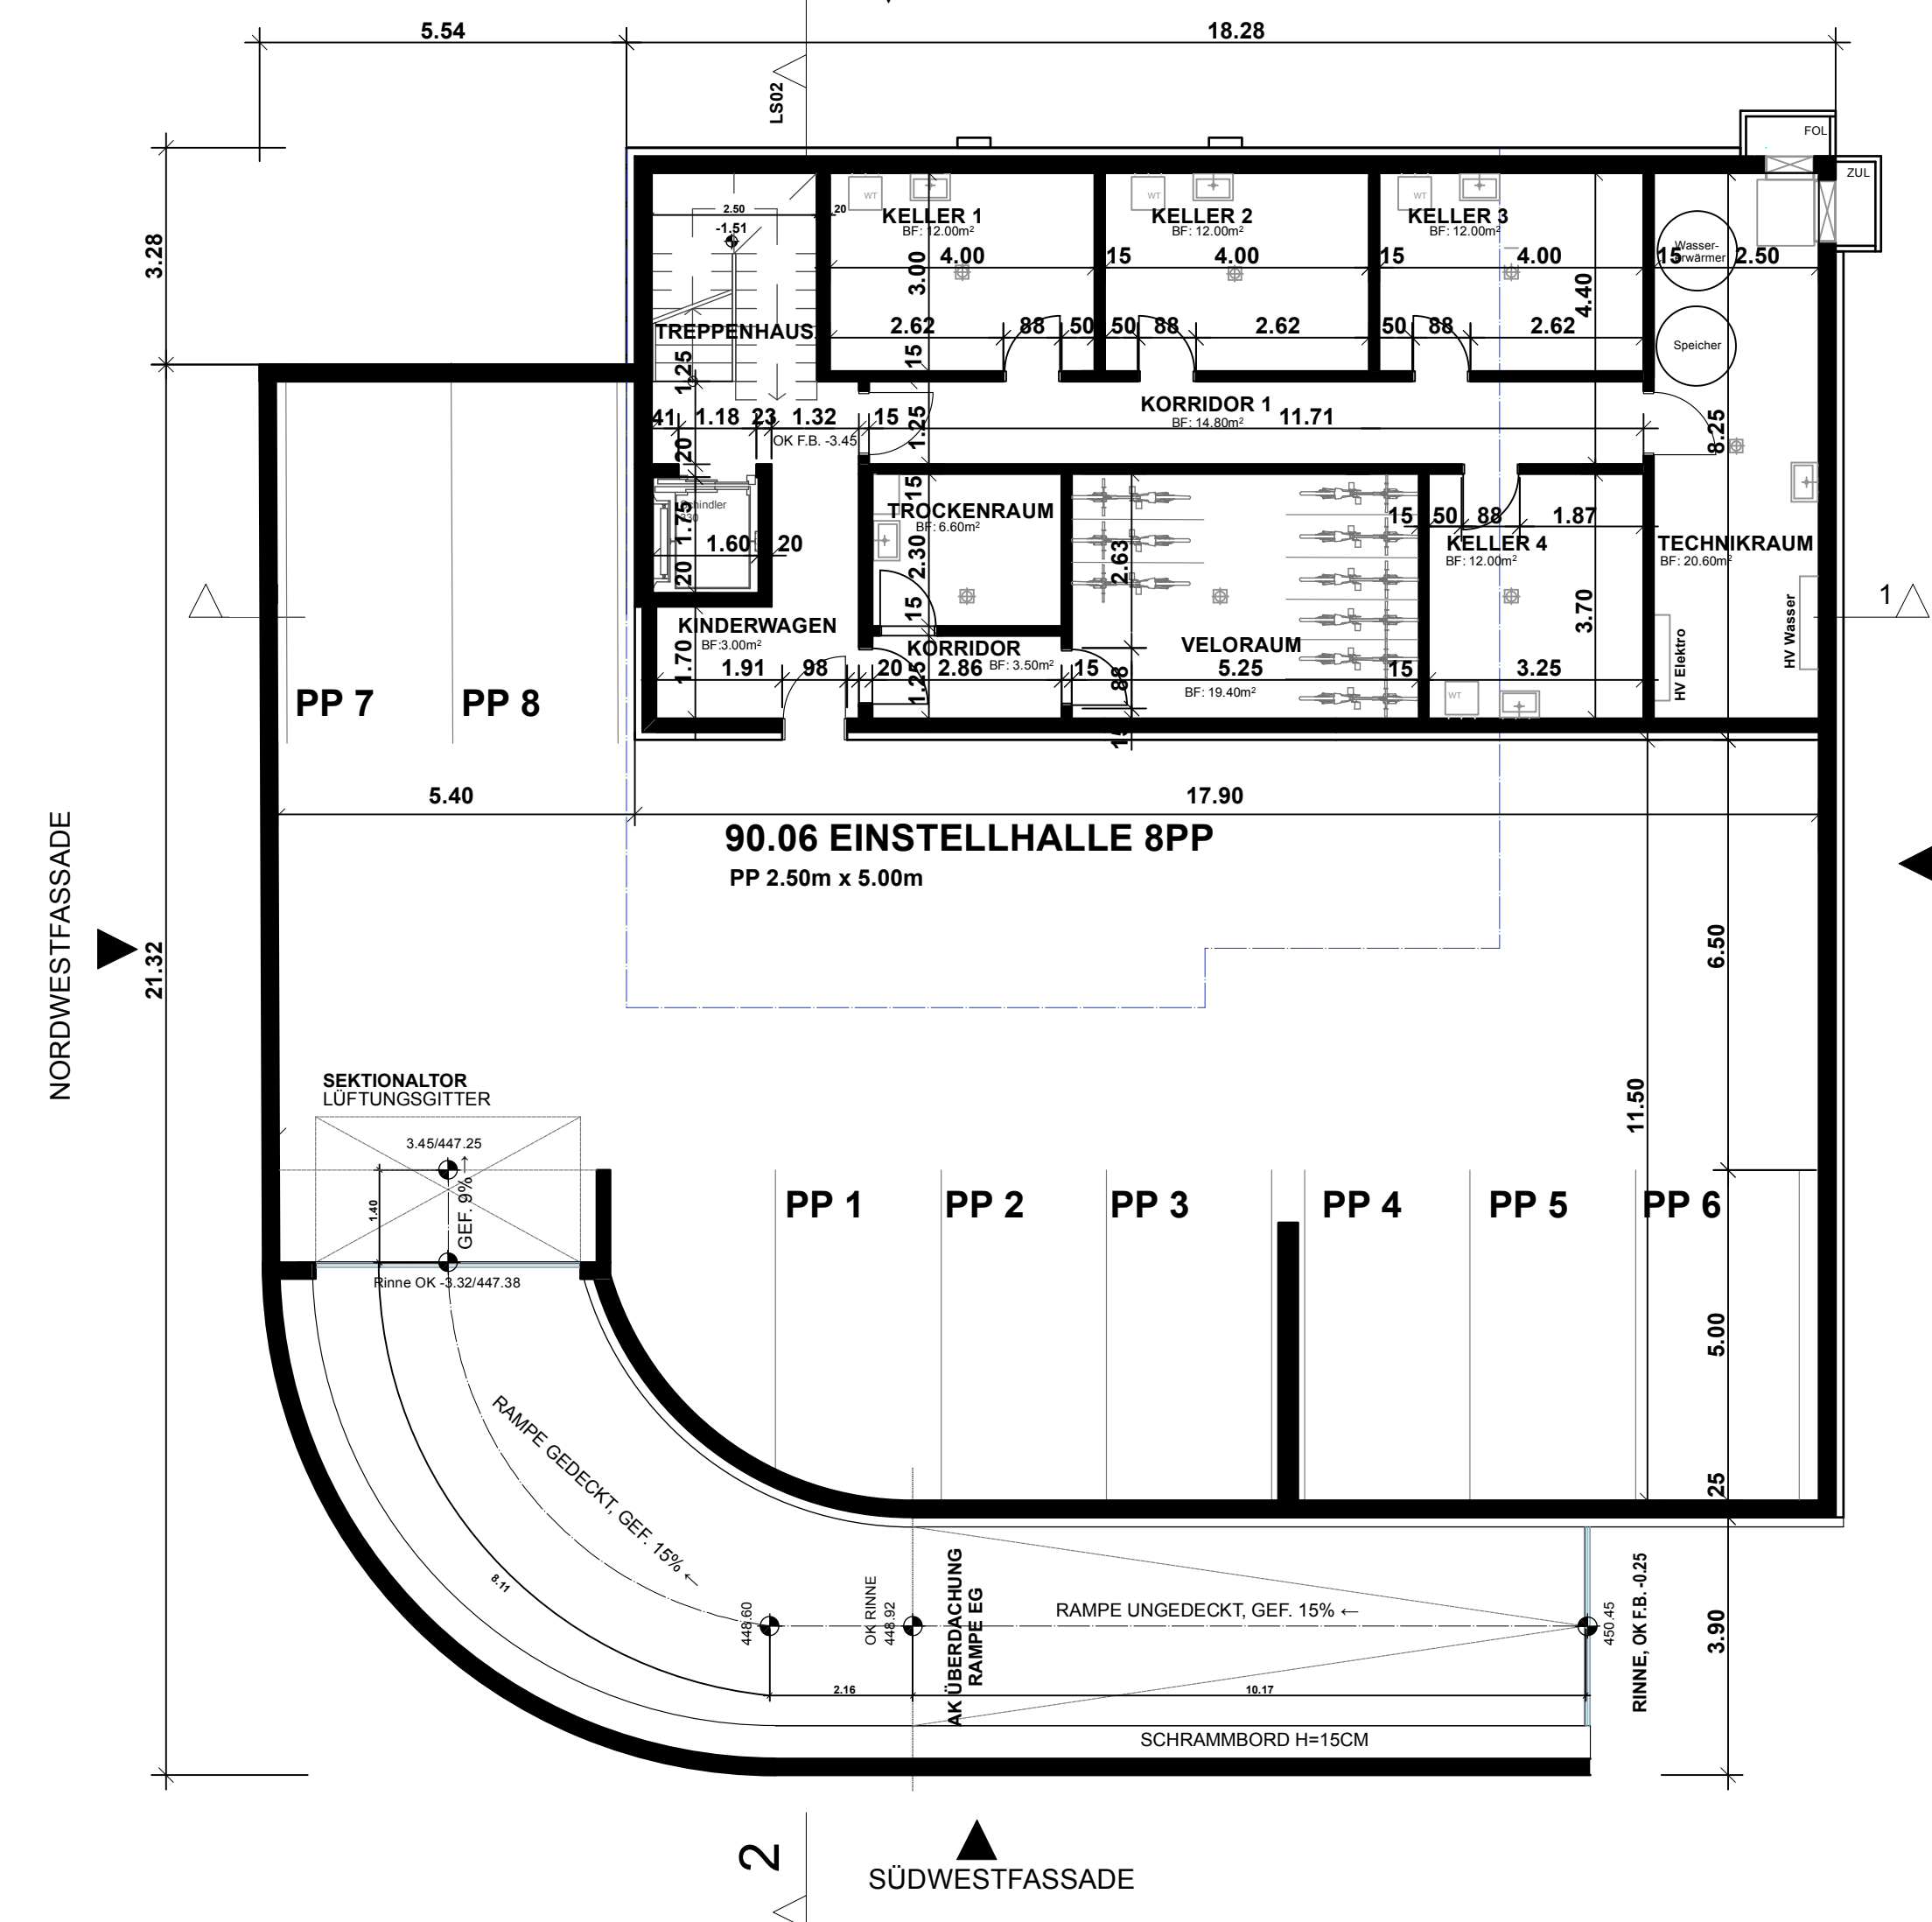


2. OBERGESCHOSS

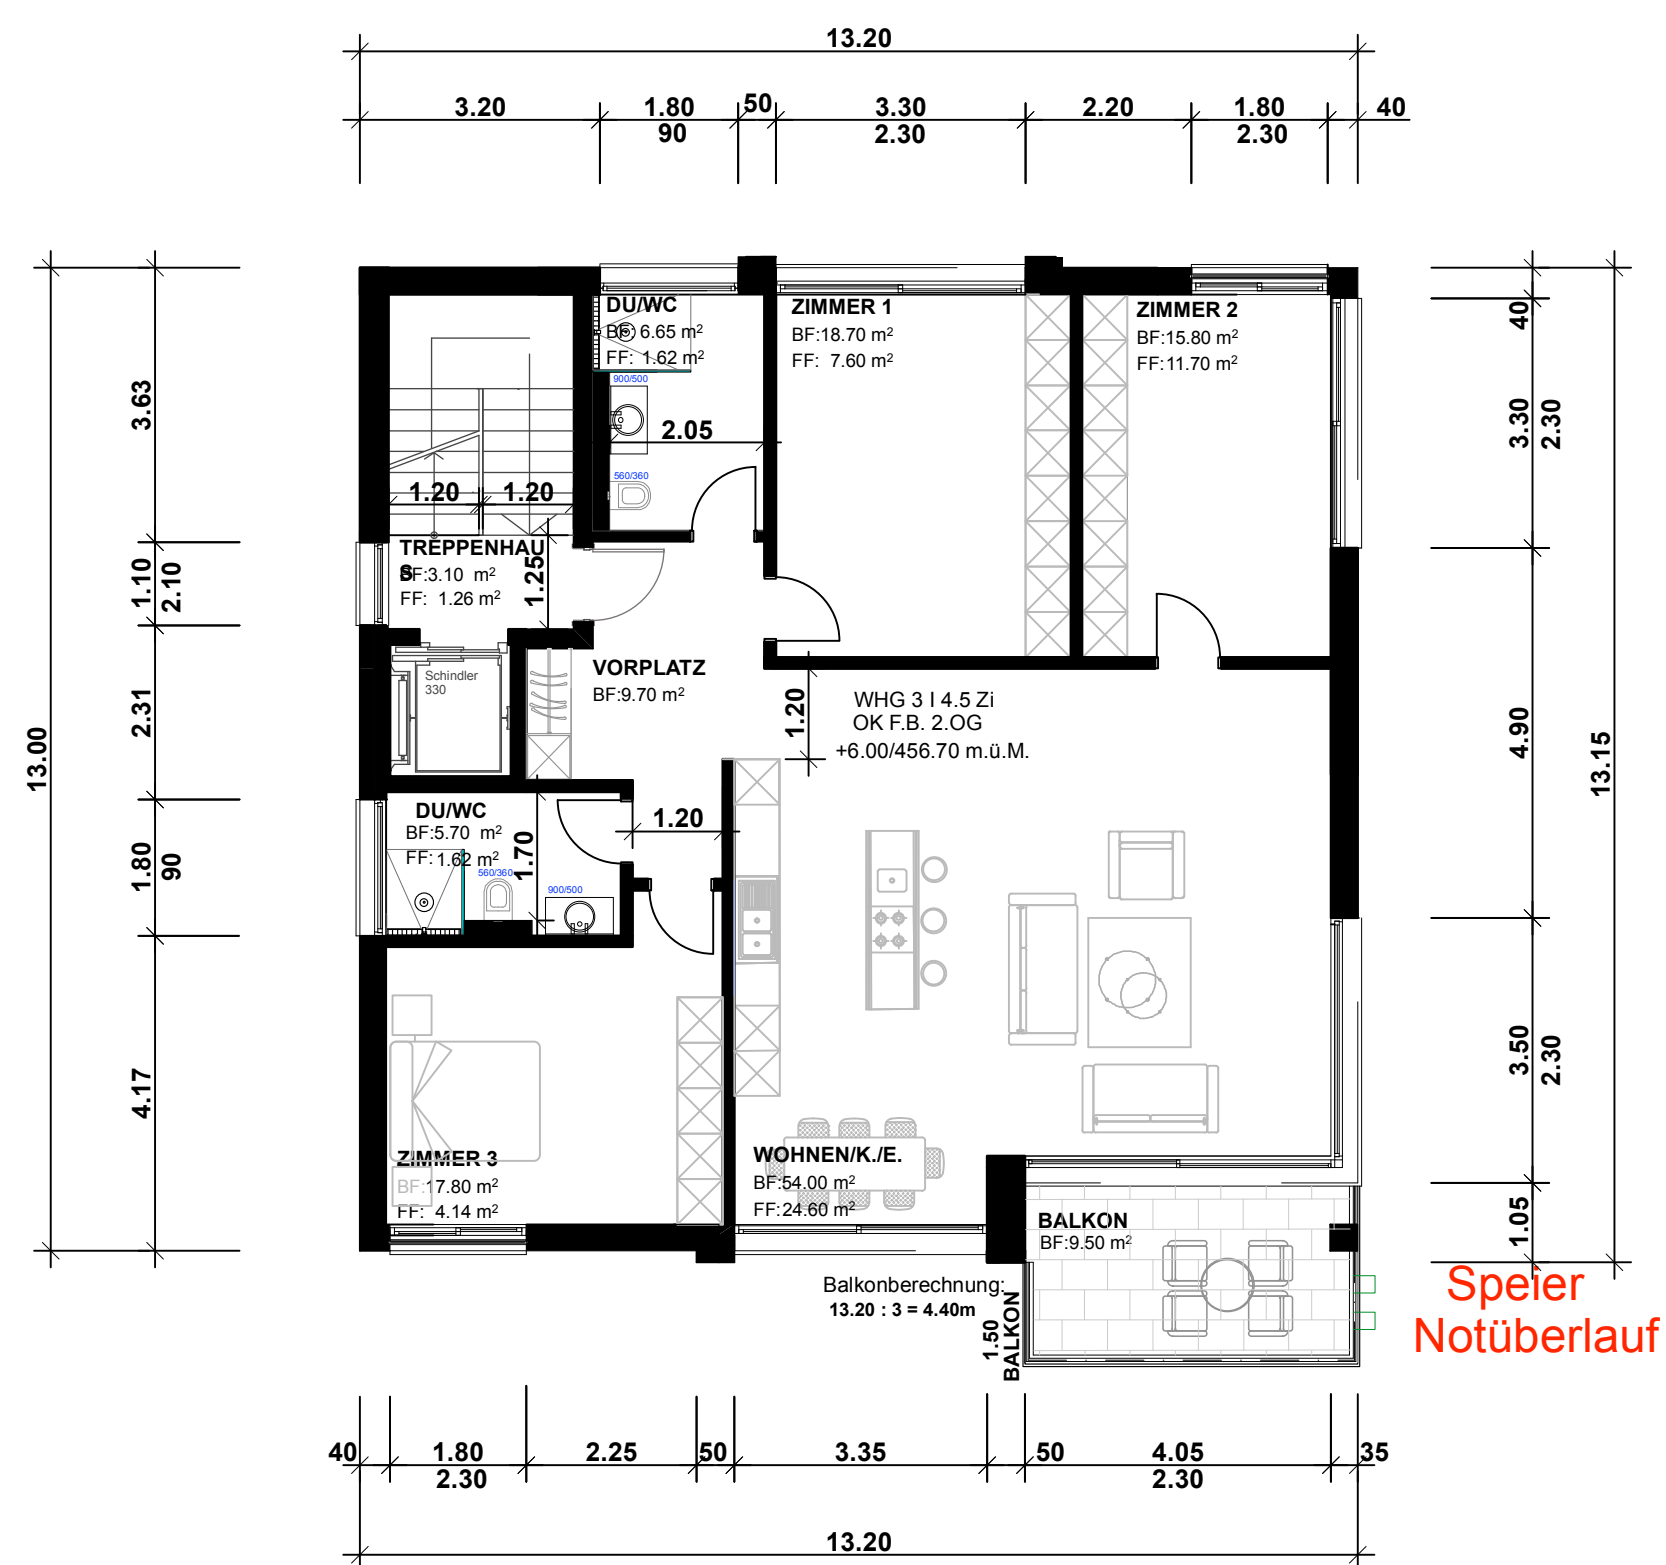


ERDGESCHOSS

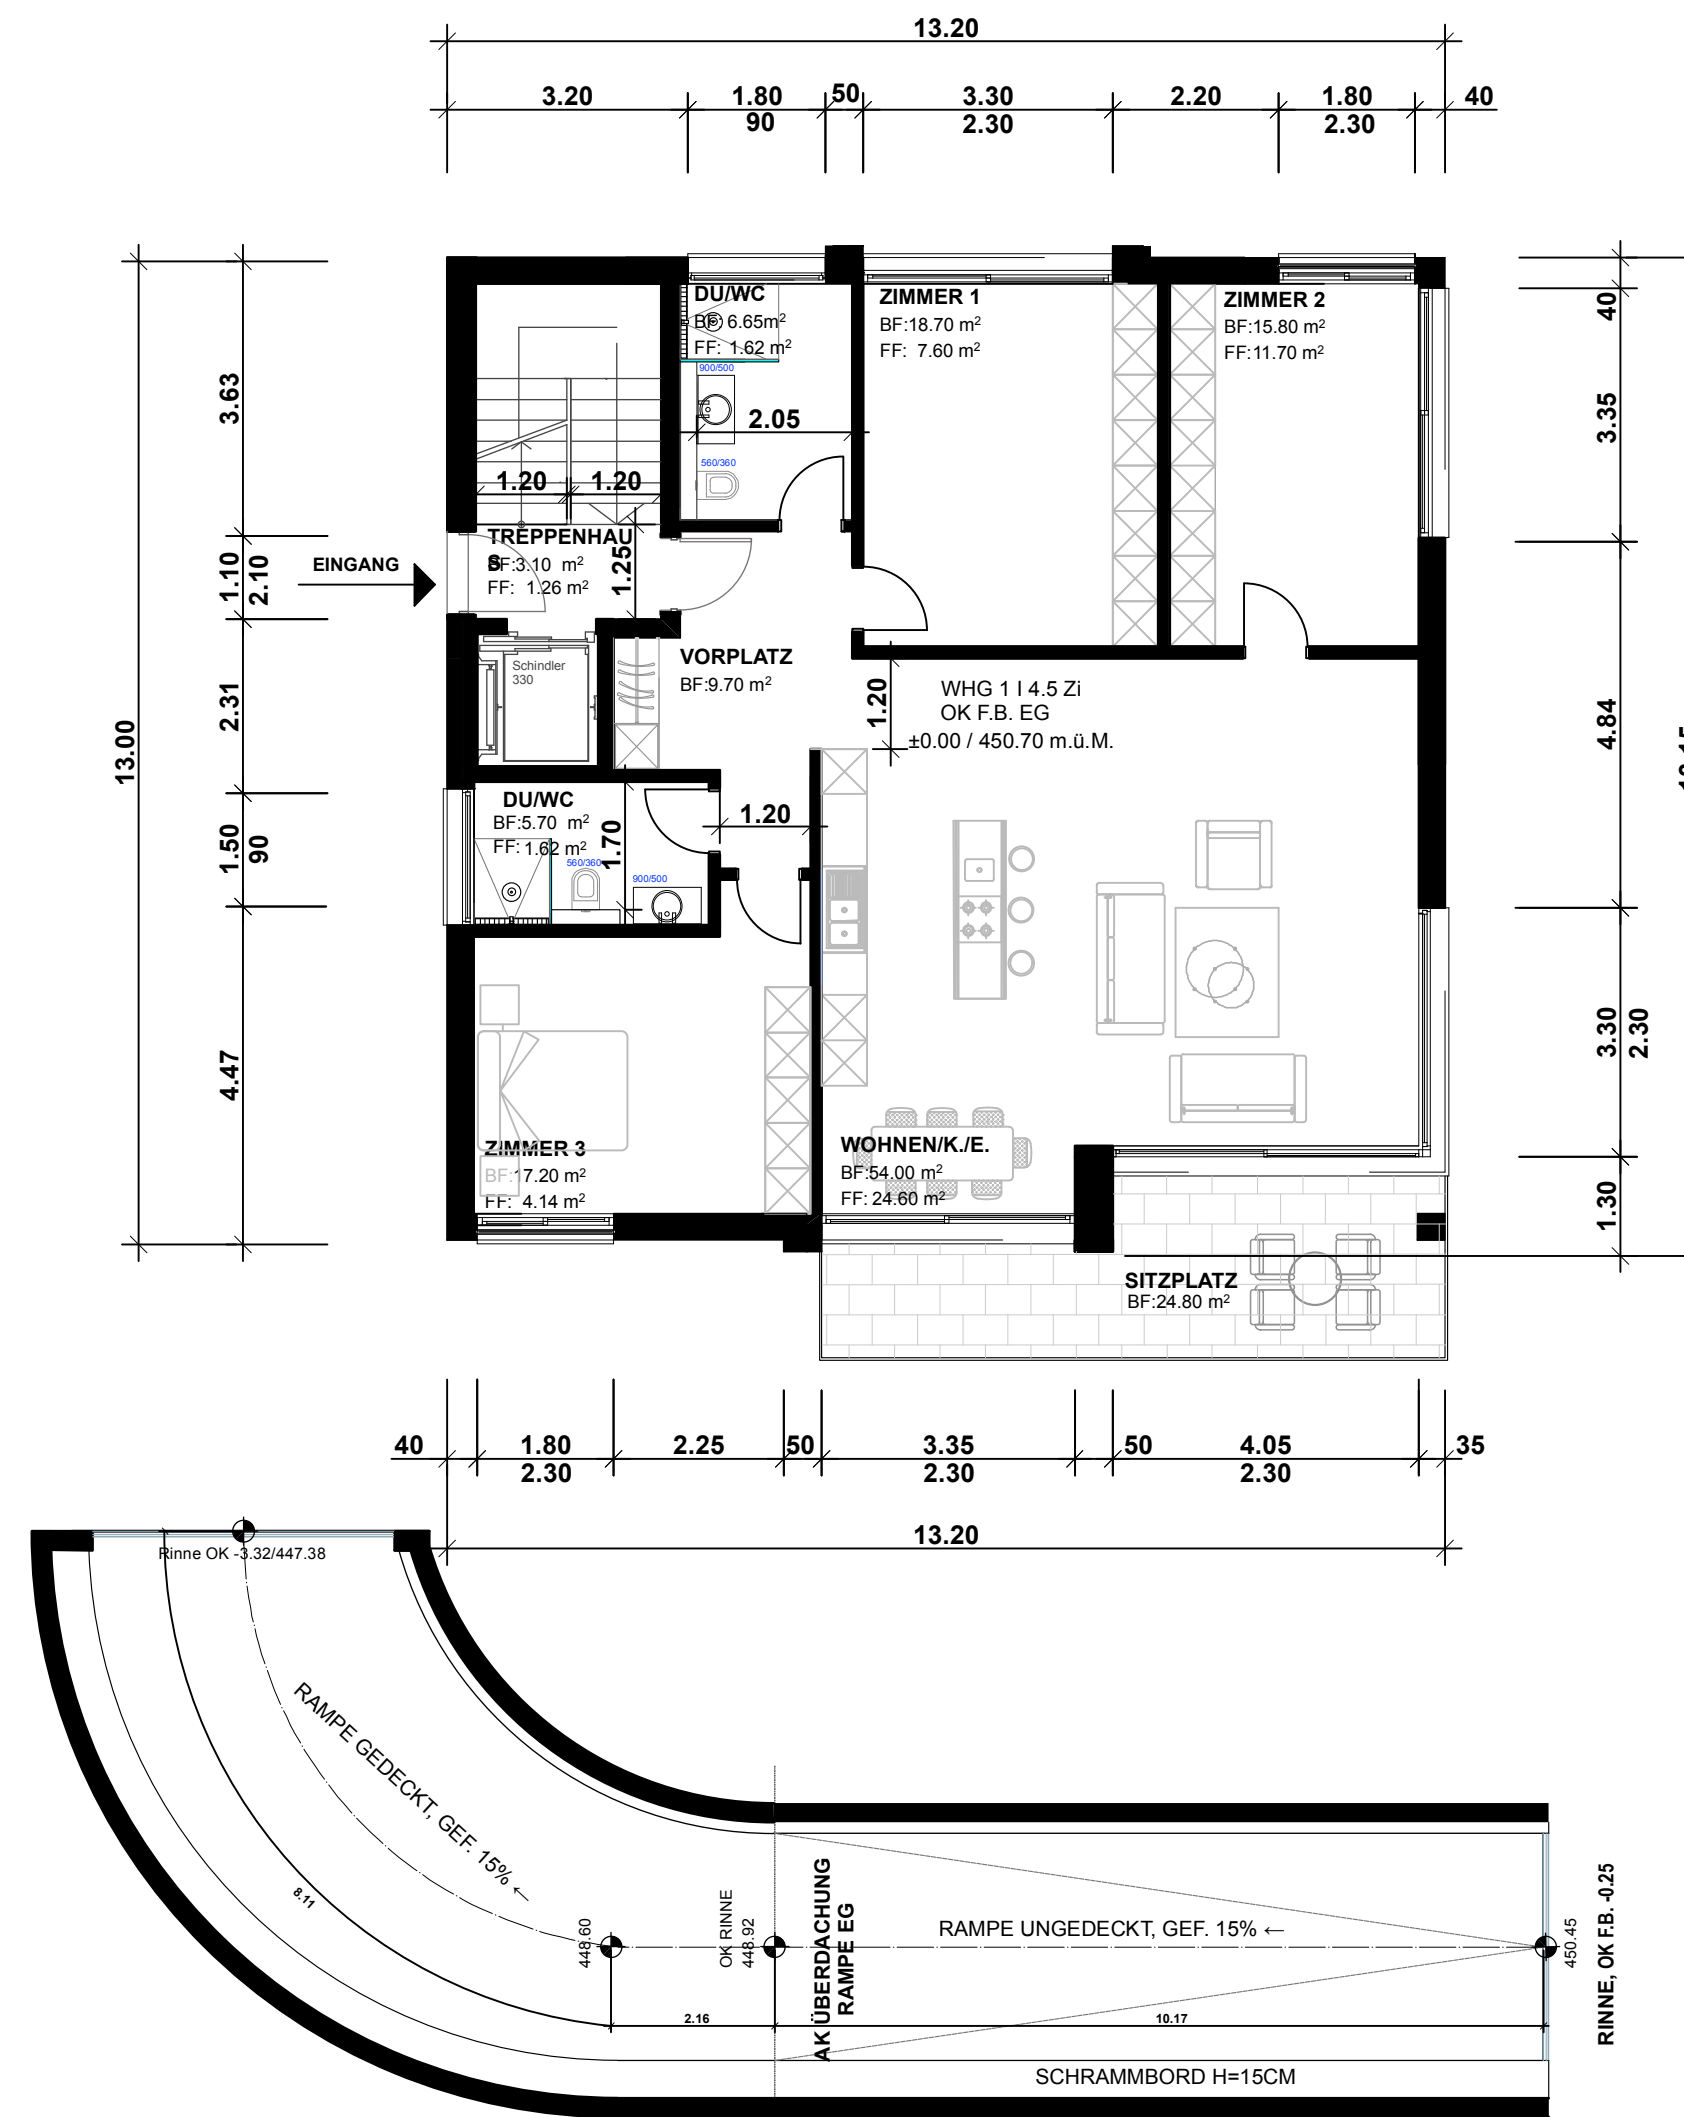

ATTIKA

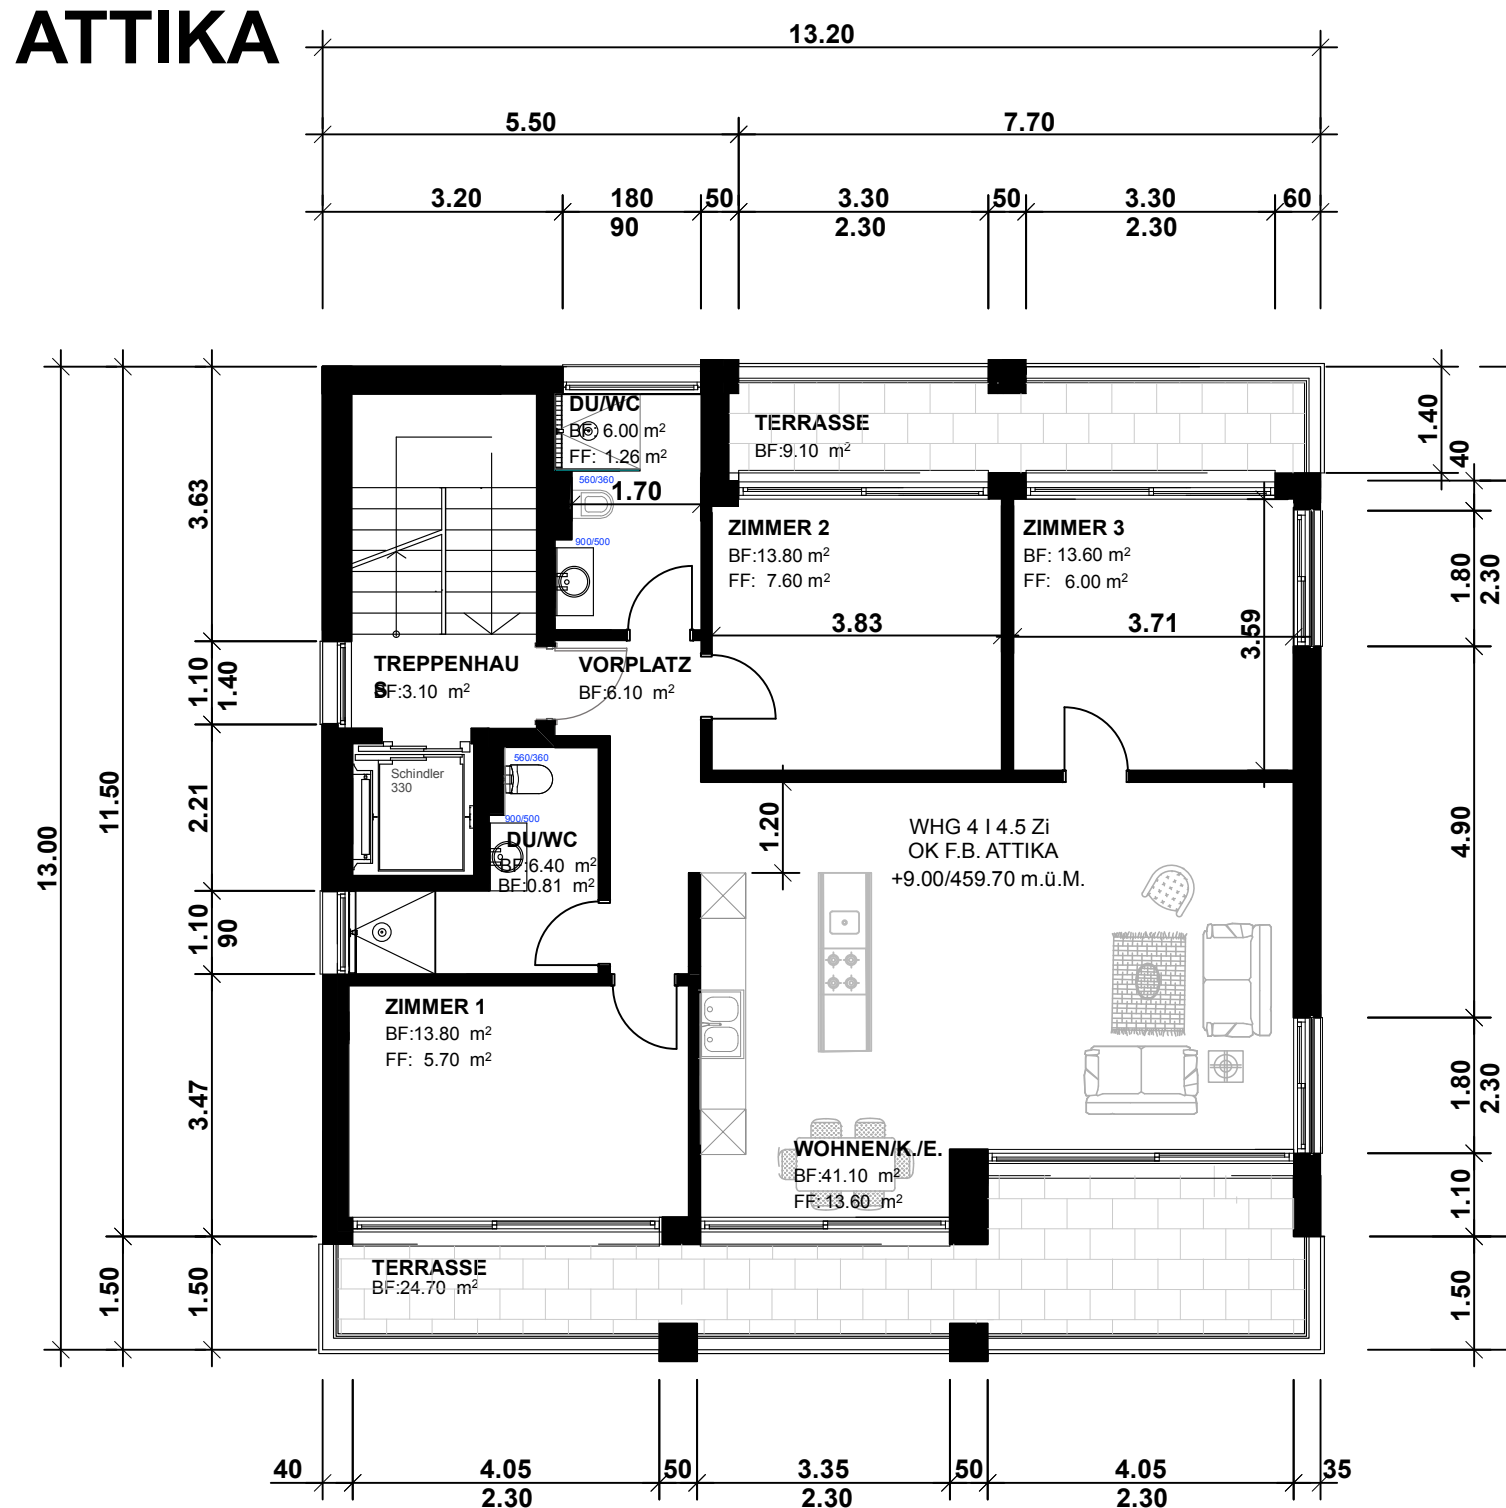

I. OBERGESCHOSS

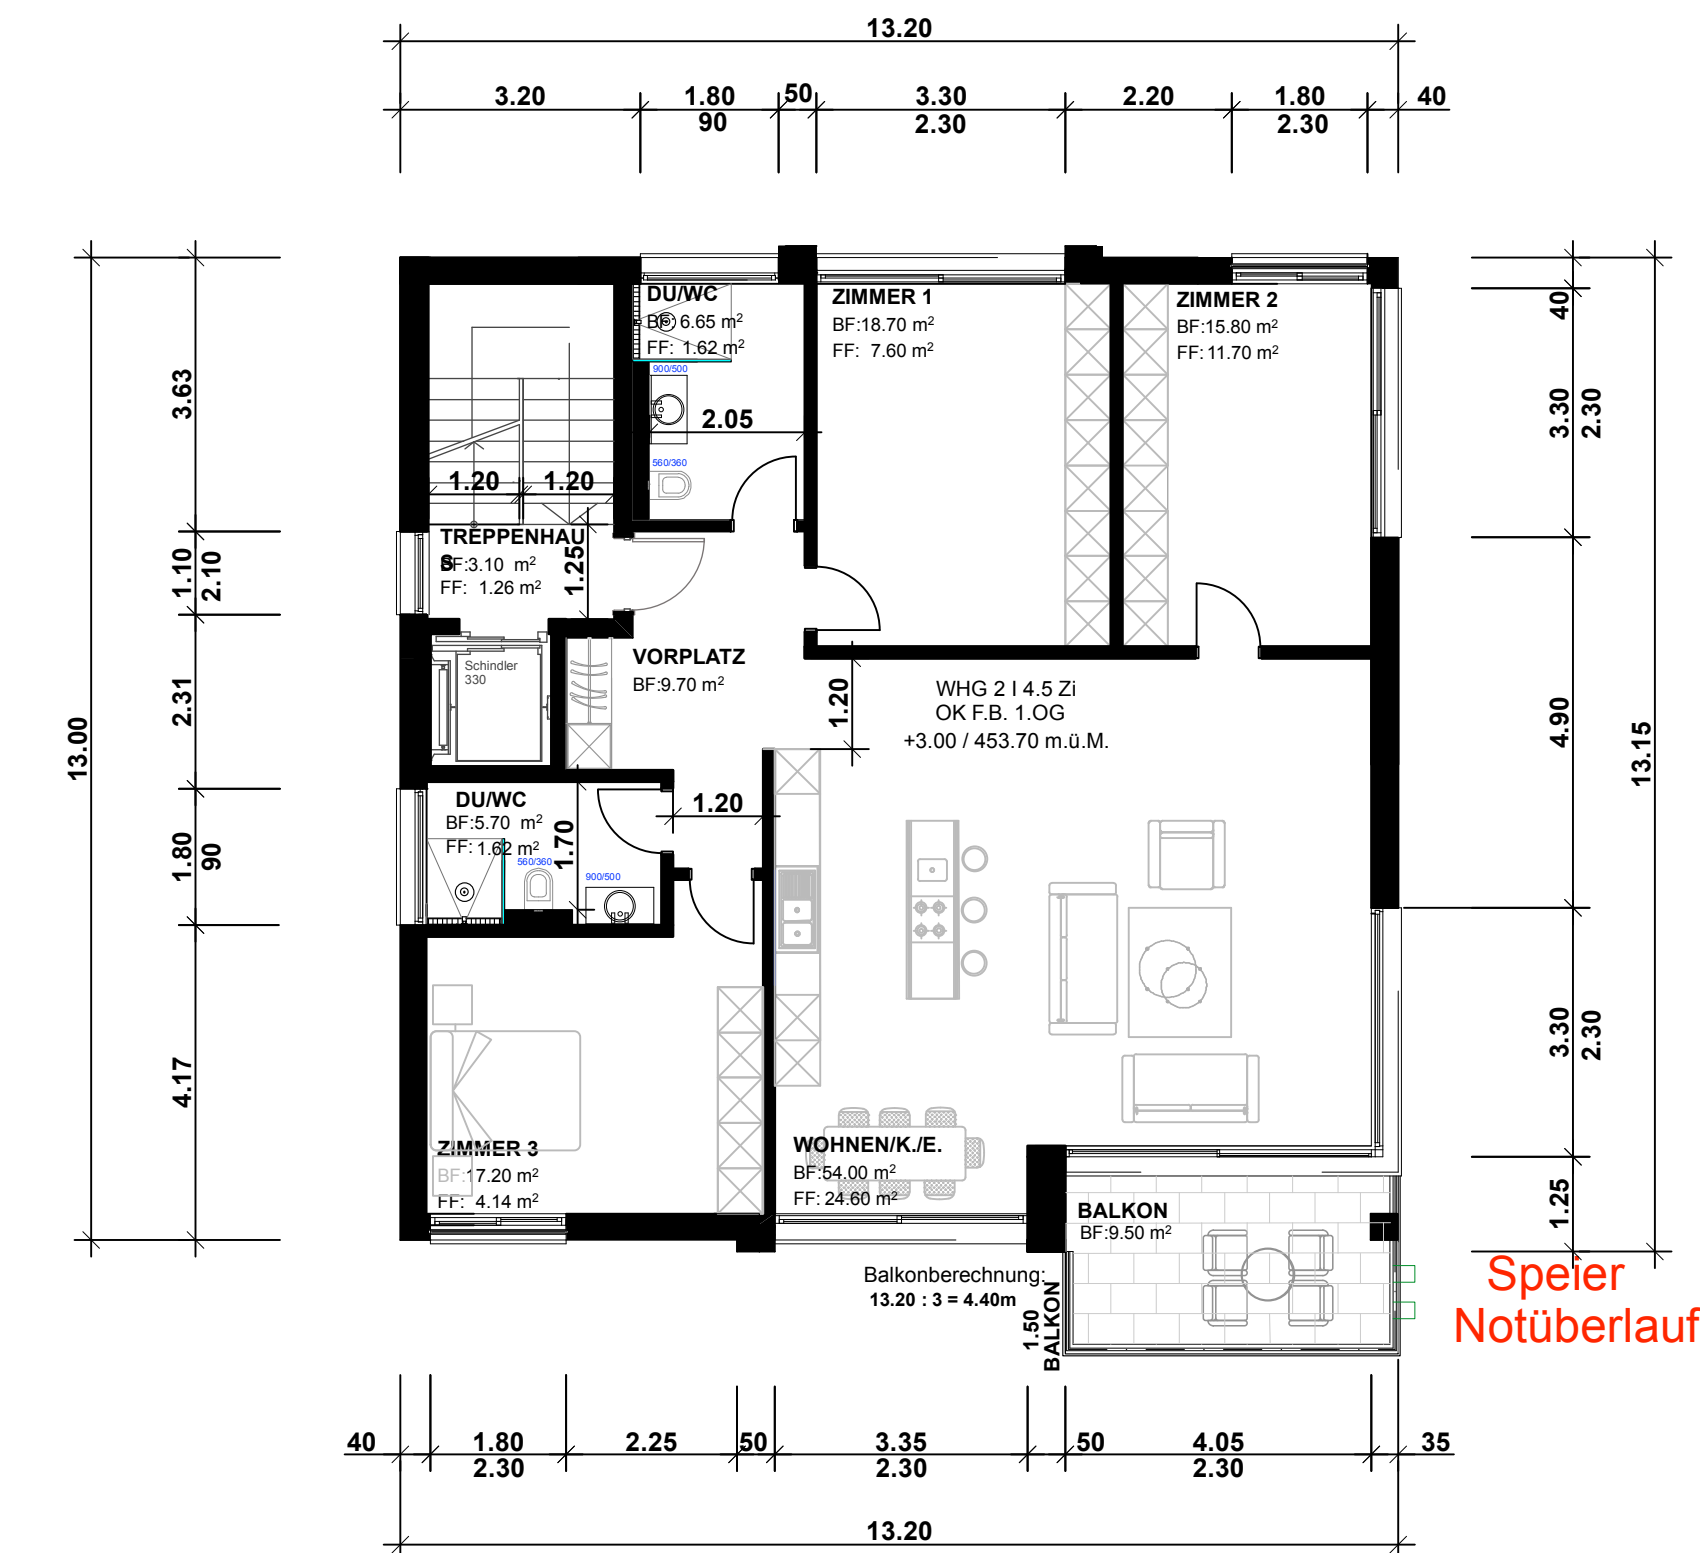

ALLE MASSE SIND VOM UNTERNEHMER AM BAU ZU KONTROLLIEREN.
SÄMTLICHE UNSTIMMIGKEITEN SIND UNTERZUEHENDE MITZUTEILEN.
FENSTER WERDEN GEMESSEN AB OK FERTIG BODEN RESP. FENSTERBANK BIS UK FERTIG STURZ.
TÜREN WERDEN GEMESSEN AB OK FERTIG BODEN RESP. SCHWELLE BIS UK ROHER STURZ.
DURCHGEHENDE DILATATIONEN UND GLEITLAGER GEMÄSS INGENIEUR

INDEX	DATUM	REVISIONSGRUND

LEGENDE	
	Beton
	Backstein
	Kalksandstein
	Dämmung EPS
	Dämmung XPS
	RB roher Boden
	FB fertig Boden
	RD rohe Decke
	FD fertige Decke
	STR Sturz roh
	STRF Sturz fertig
	BRR Brüstung roh
	BRRF Brüstung fertig
	SWR Schwelle roh
	SWRF Schwelle fertig
	DK Drehkipp
	MF Metalfensterbank
	elektr. RFL elektrische Raffellenstoren
	DW Dachwasser
	BA Bodenablauf
	WM / TU Waschmaschine / Tumbler
	KS KÜHLSCHRANK
	TKS Tiefkühlschrank
	GS Geschirrspüler
	SO Backofen
	DA Dunstabzug


ARCHITEKT	BAUHERR	INGENIEUR
Vision Architektur GmbH Albulastrasse 57, 8048 Zürich	ALKOS Immobilien AG Eichenweg 9, 8134 Adliswil	Vision Architektur GmbH Albulastrasse 57, 8048 Zürich

KÖTE
F.B. UG = ±0.00 / 450.70 Parzelle Nr. 3081

BAUVORHABEN
Abbruch Bestehend EFH - Neubau MFH mit Tiefgarage
Alte Landstrasse 31, 8912 Obfelden

PLANINHALT	Plannummer
GRUNDEISSE 1:100	08/25/02
Ort/Datum, Zürich	Planformat 549x841

VISION ARCHITEKTUR GMBH
ALBULASTRASSE 57, 8048 ZÜRICH
www.vision-architektur.ch

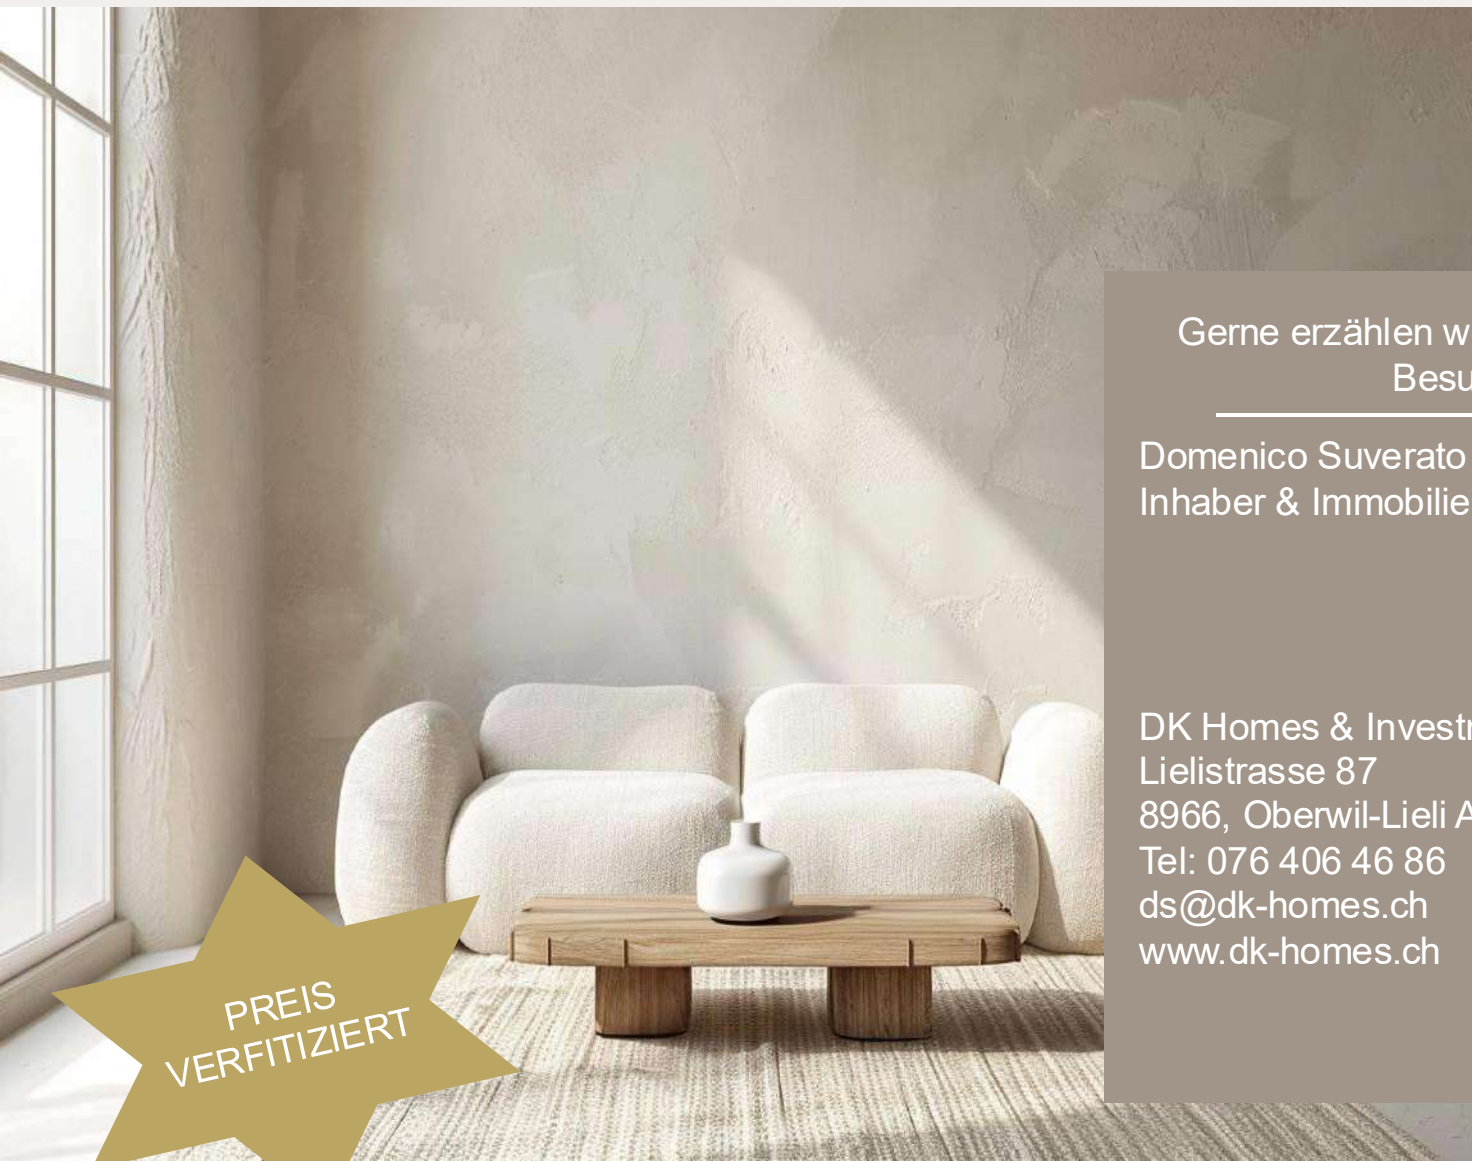

Gerne erzählen wir Ihnen bei einem persönlichen Gespräch oder bei einem Besuch vor Ort mehr über dieses Neubauprojekt.

Domenico Suverato
Inhaber & Immobilienexperte

DK Homes & Investments AG
Lielistrasse 87
8966, Oberwil-Lieli AG
Tel: 076 406 46 86
ds@dk-homes.ch
www.dk-homes.ch

PREIS
VERFITZIERT