

PROPR. DE M. GERALD BERSET ET MME GYSELE DEGLISE
CONSTRUCTION D'UNE VILLA A LA JOUX

22/89-3
0.21
ECH:1/100
LE 30.08.89. J-QK


REZ-DE-CHAUSSEE

BUREAU D'ARCHITECTURE FR. DUPONT + B. DEVAUD 1670 URSY TEL. 021/9095892 Fax. 021/9095974.

LE PROPRIETAIRE:

L'ARCHITECTE: BUREAU D'ARCHITECTURE
F. DUPONT & B. DEVAUD
1670 URSY TEL. 021-909 58 92
Fax 021-909 59 74

OFFICE DES COMMUNES ET DU
L'AMENAGEMENT DU TERRITOIRE
1700 FRIBOURG

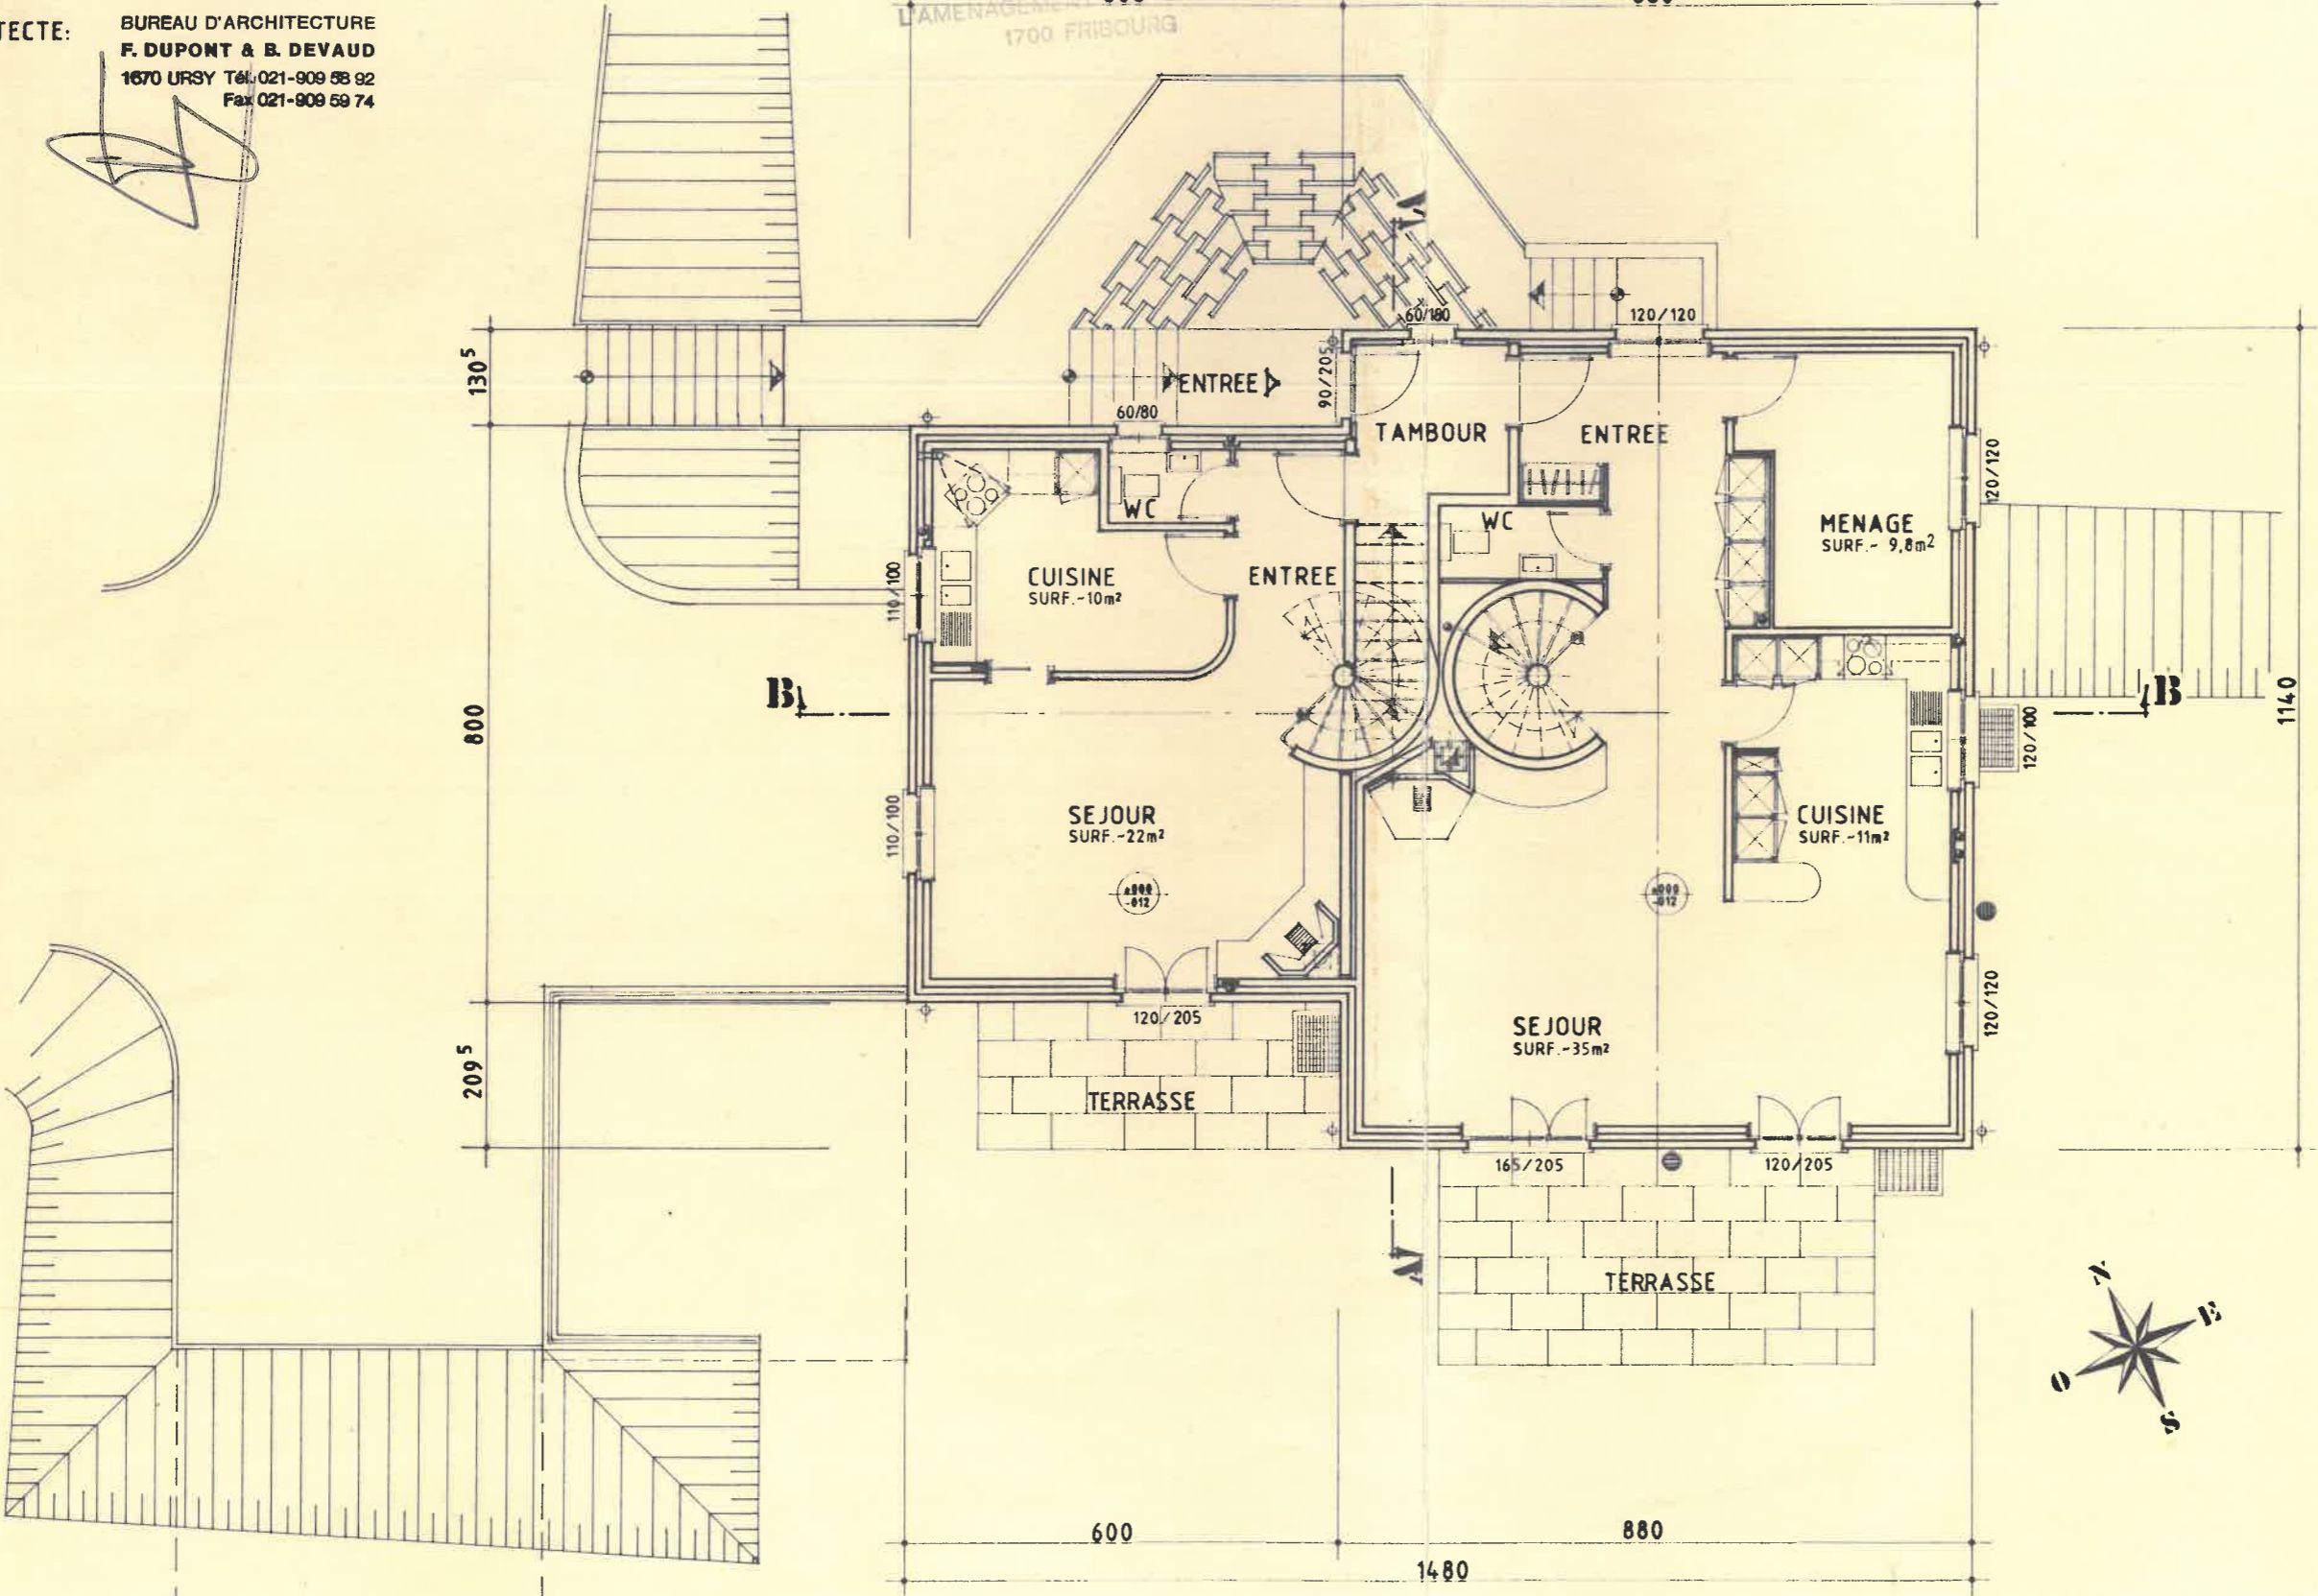

PROPR. DE M. GERALD BERSET ET MME GYSELE DEGLISE
CONSTRUCTION D'UNE VILLA A LA JOUX


22/89-4
0,21
ECH:1/100
LE 30.08.89. J-QK

ETAGE

BUREAU D'ARCHITECTURE FR. DUPONT + B. DEVAUD 1670 URSY TEL. 021/9095892 Fax. 021/9095974.

LE PROPRIETAIRE:


L'ARCHITECTE:

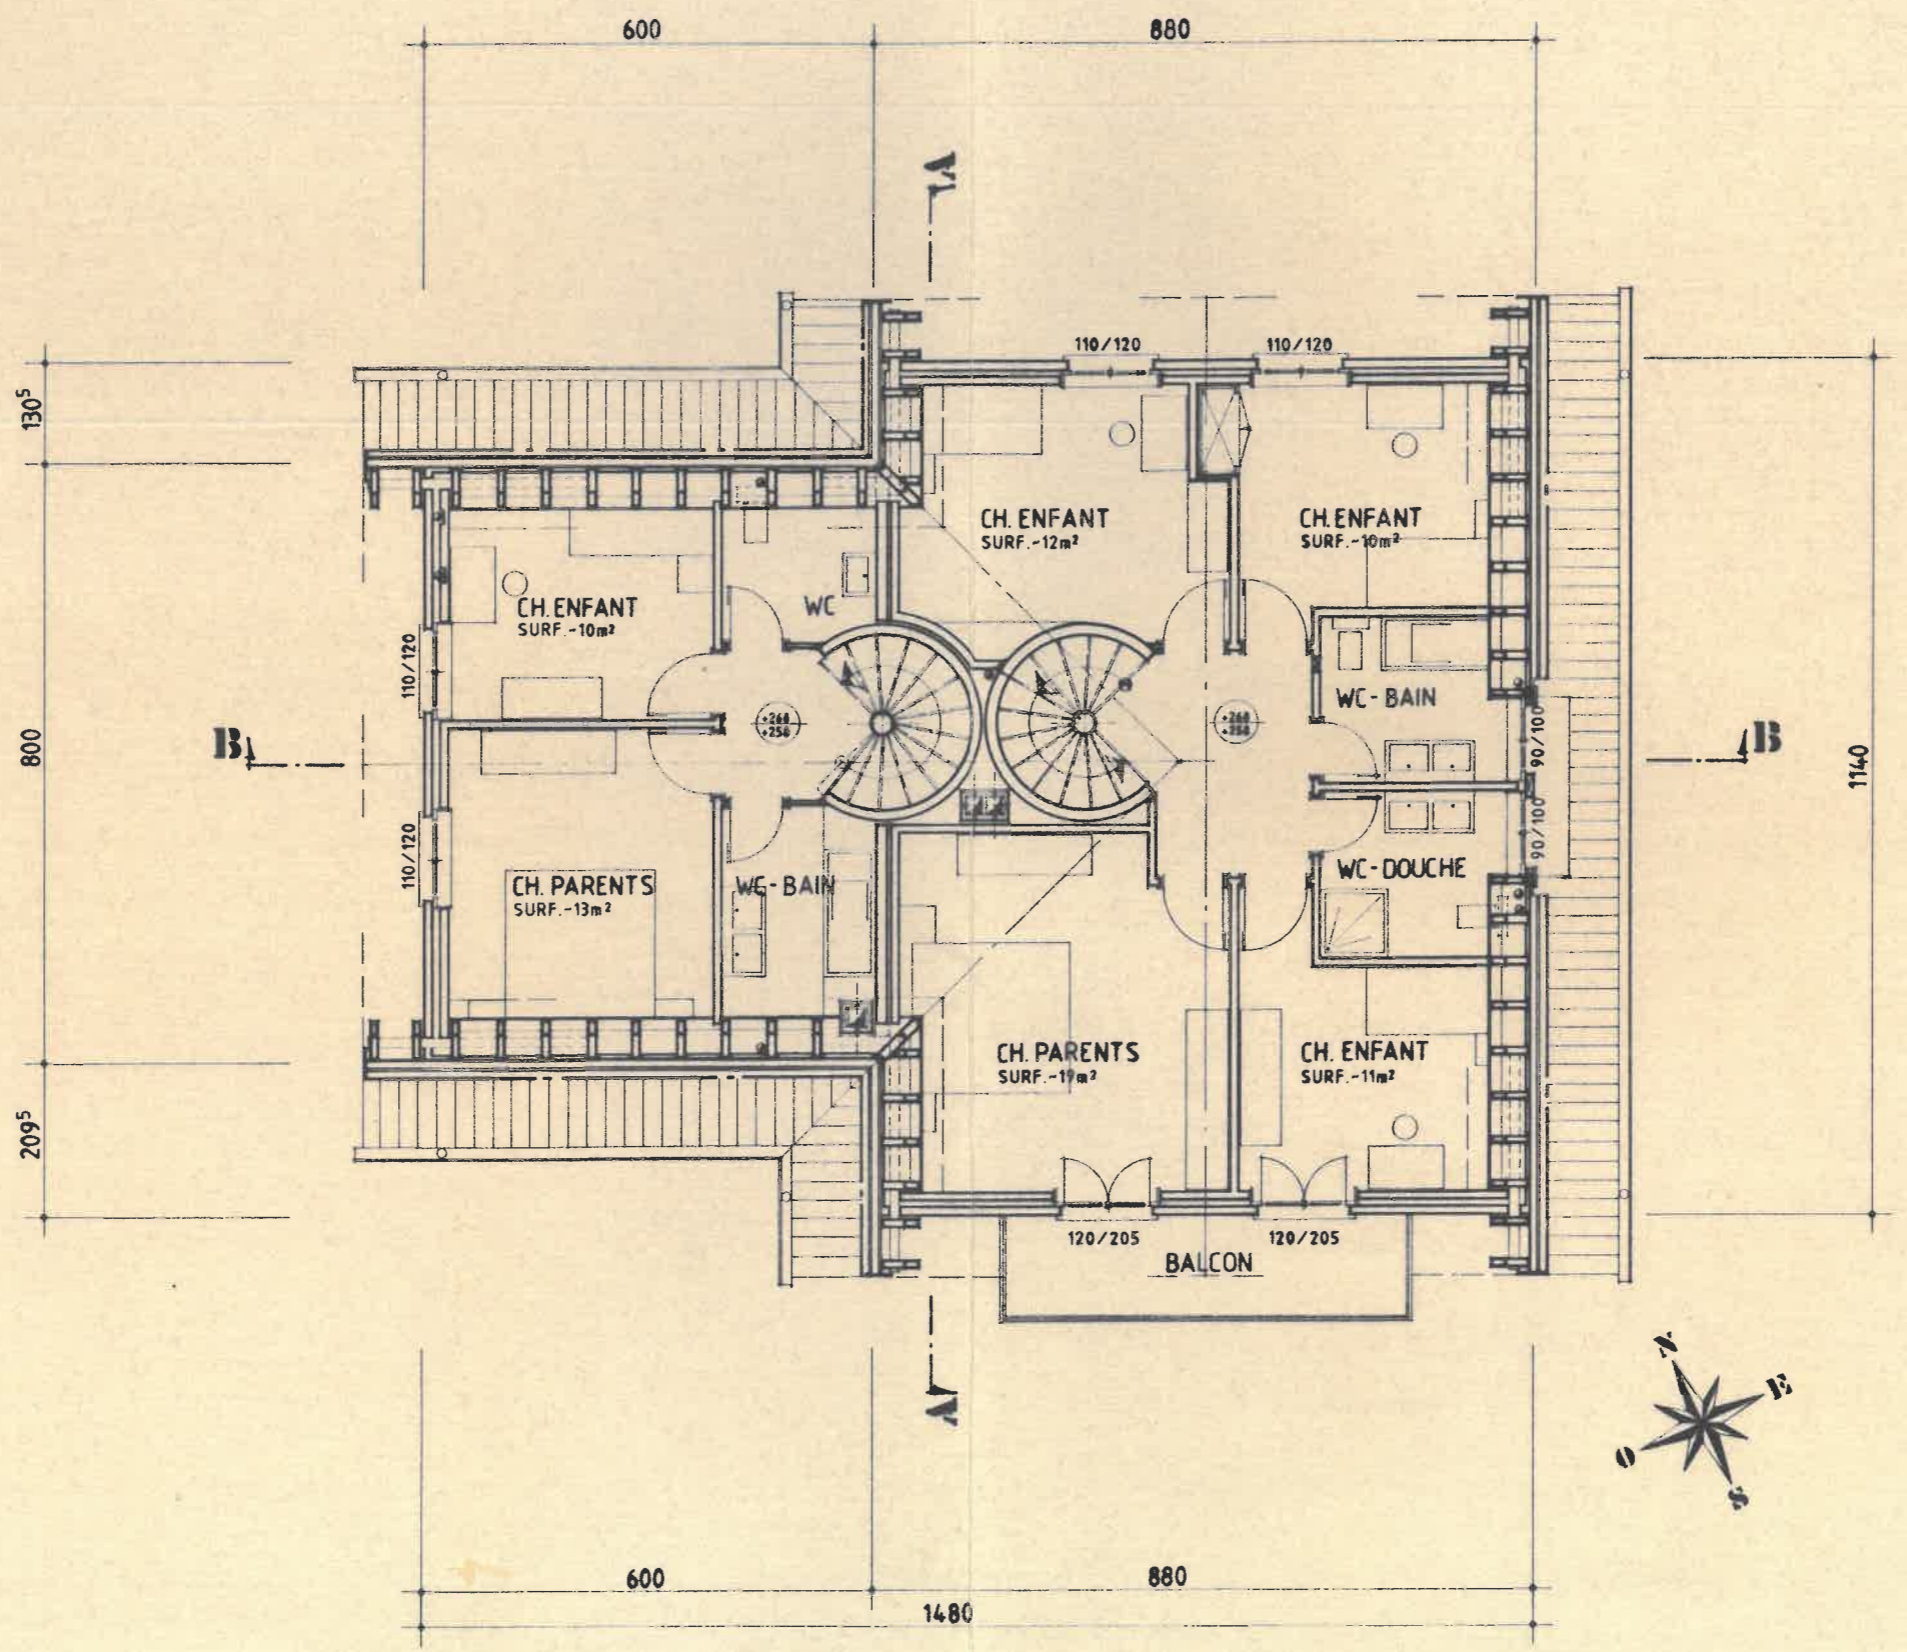

PROPR. DE M. GERALD BERSET ET MME GYSELE DEGLISE 22/89- 5
 CONSTRUCTION D'UNE VILLA A LA JOUX 0.21
 COMBLES ECH:1/100
 BUREAU D'ARCHITECTURE FR. DUPONT + B. DEVAUD 1670 URSY Tél. 021/9095892 Fax. 021/9095974. LE 30.08.89. J-QK

PROPRIETAIRE:

ARCHITECTE:

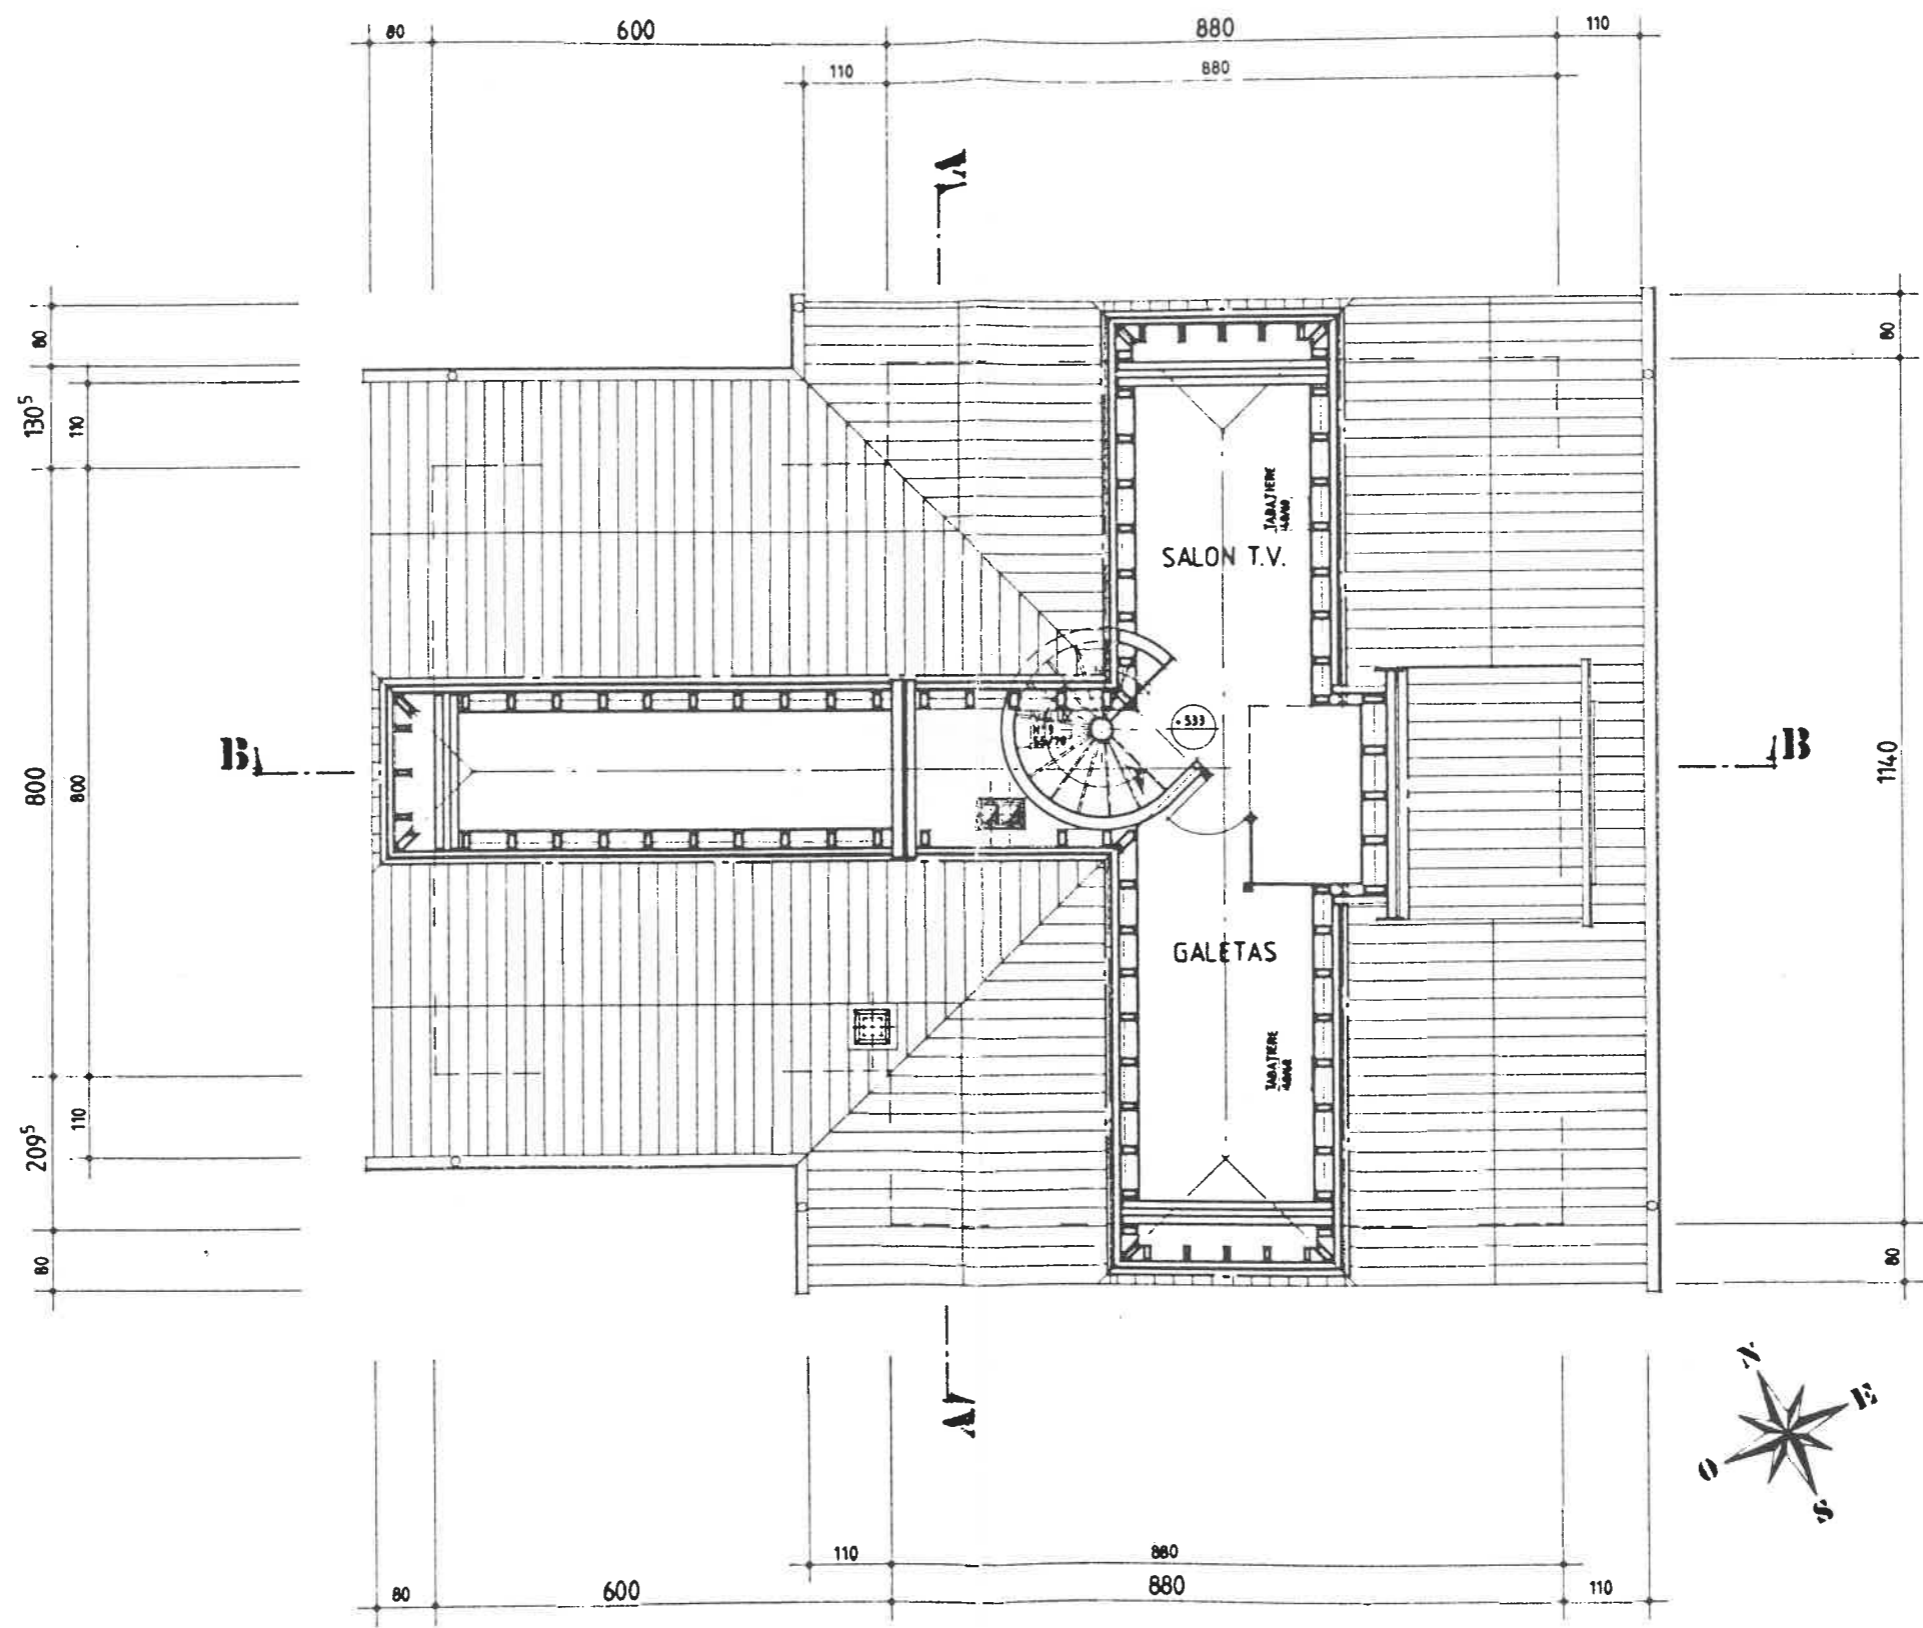

SOUS-SOL

LE PROPRIETAIRE:

L'ARCHITECTE:

