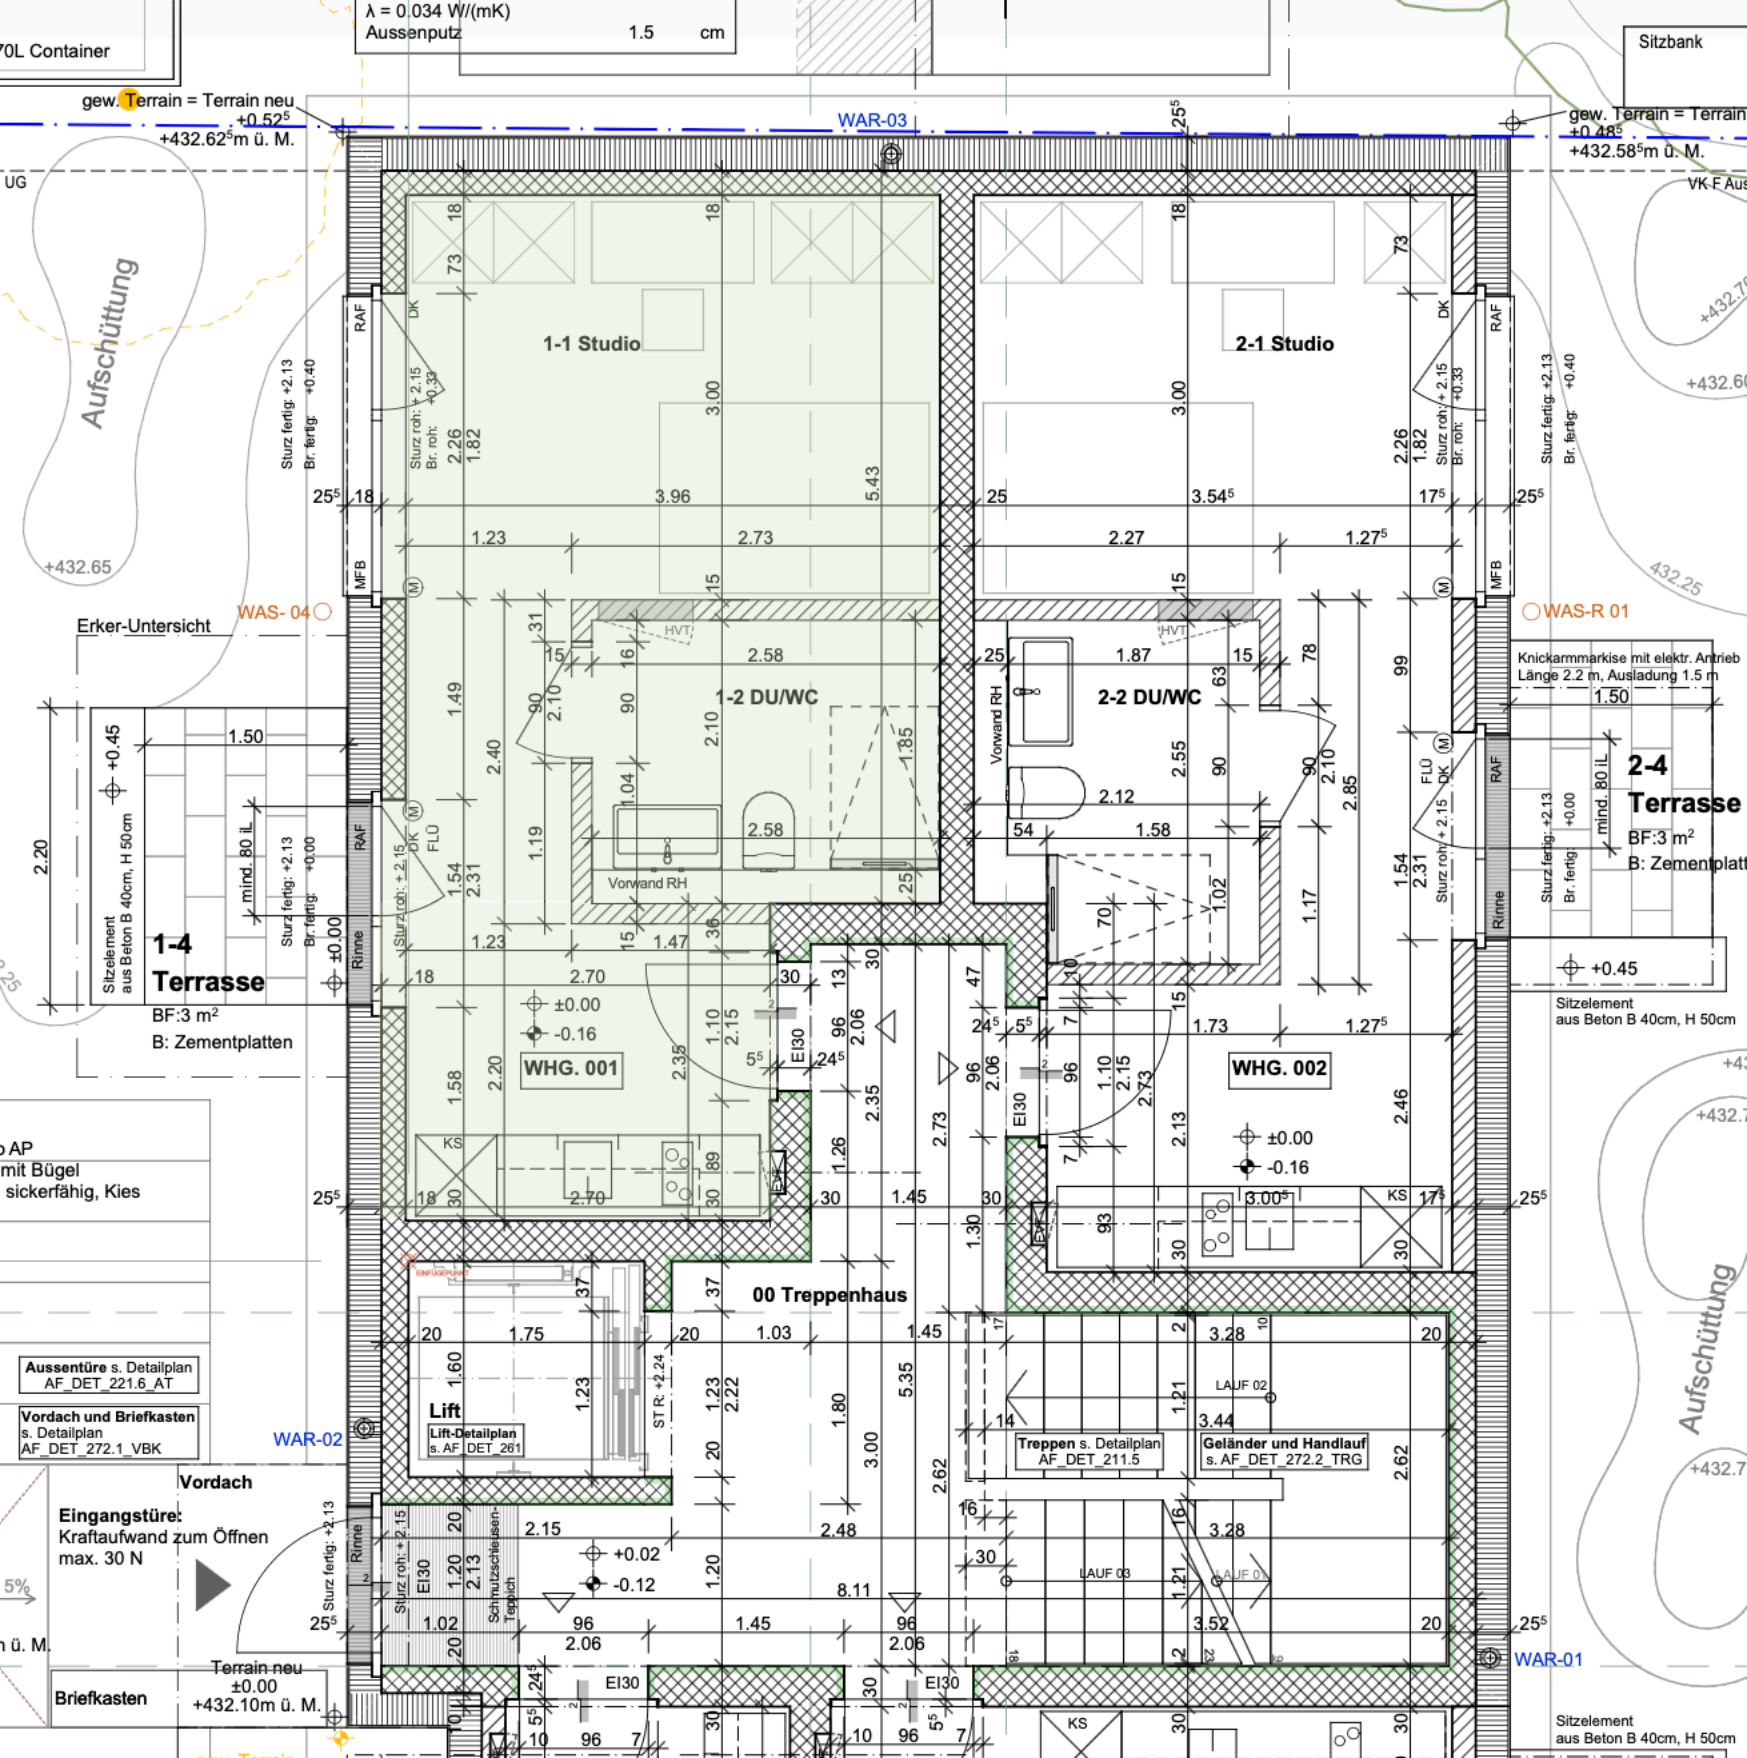
λ = 0.034 W/(mK)
Aussenputz 1.5 cm
70L Container
Sitzbank
gew. Terrain = Terrain neu
+0.52
+432.62m ü. M.
WAR-03
gew. Terrain = Terrain
+0.48
+432.58m ü. M.
UG
Aufschüttung
+432.65
1-1 Studio
2-1 Studio
1-2 DU/WC
2-2 DU/WC
Vorwand RH
HVT
WAS- 04
Erker-Untersicht
WAS-R 01
Knickarmmarkise mit elektr. Antrieb
Länge 2.2 m, Ausladung 1.5 m
1-4
Terrasse
BF:3 m²
B: Zementplatten
Sitzelement
aus Beton B 40cm, H 50cm
2-4
Terrasse
BF:3 m²
B: Zementplatt
WHG. 001
WHG. 002
00 Treppenhaus
Lift
Lift-Detailplan
s. AF_DET_261
Treppen s. Detailplan
AF_DET_211.5
Geländer und Handlauf
s. AF_DET_272.2_TRG
LAUF 02
LAUF 03
LAUF 01
Aussentüre s. Detailplan
AF_DET_221.6_AT
Vordach und Briefkasten
s. Detailplan
AF_DET_272.1_VBK
WAR-02
Vordach
Eingangstüre:
Kraftaufwand zum Öffnen
max. 30 N
Briefkasten
Terrain neu
±0.00
+432.10m ü. M.
WAR-01
Schutzschleusen-Teppich
Rinne
RAF
MFB
DK
KS
EI30
Sitzelement
aus Beton B 40cm, H 50cm