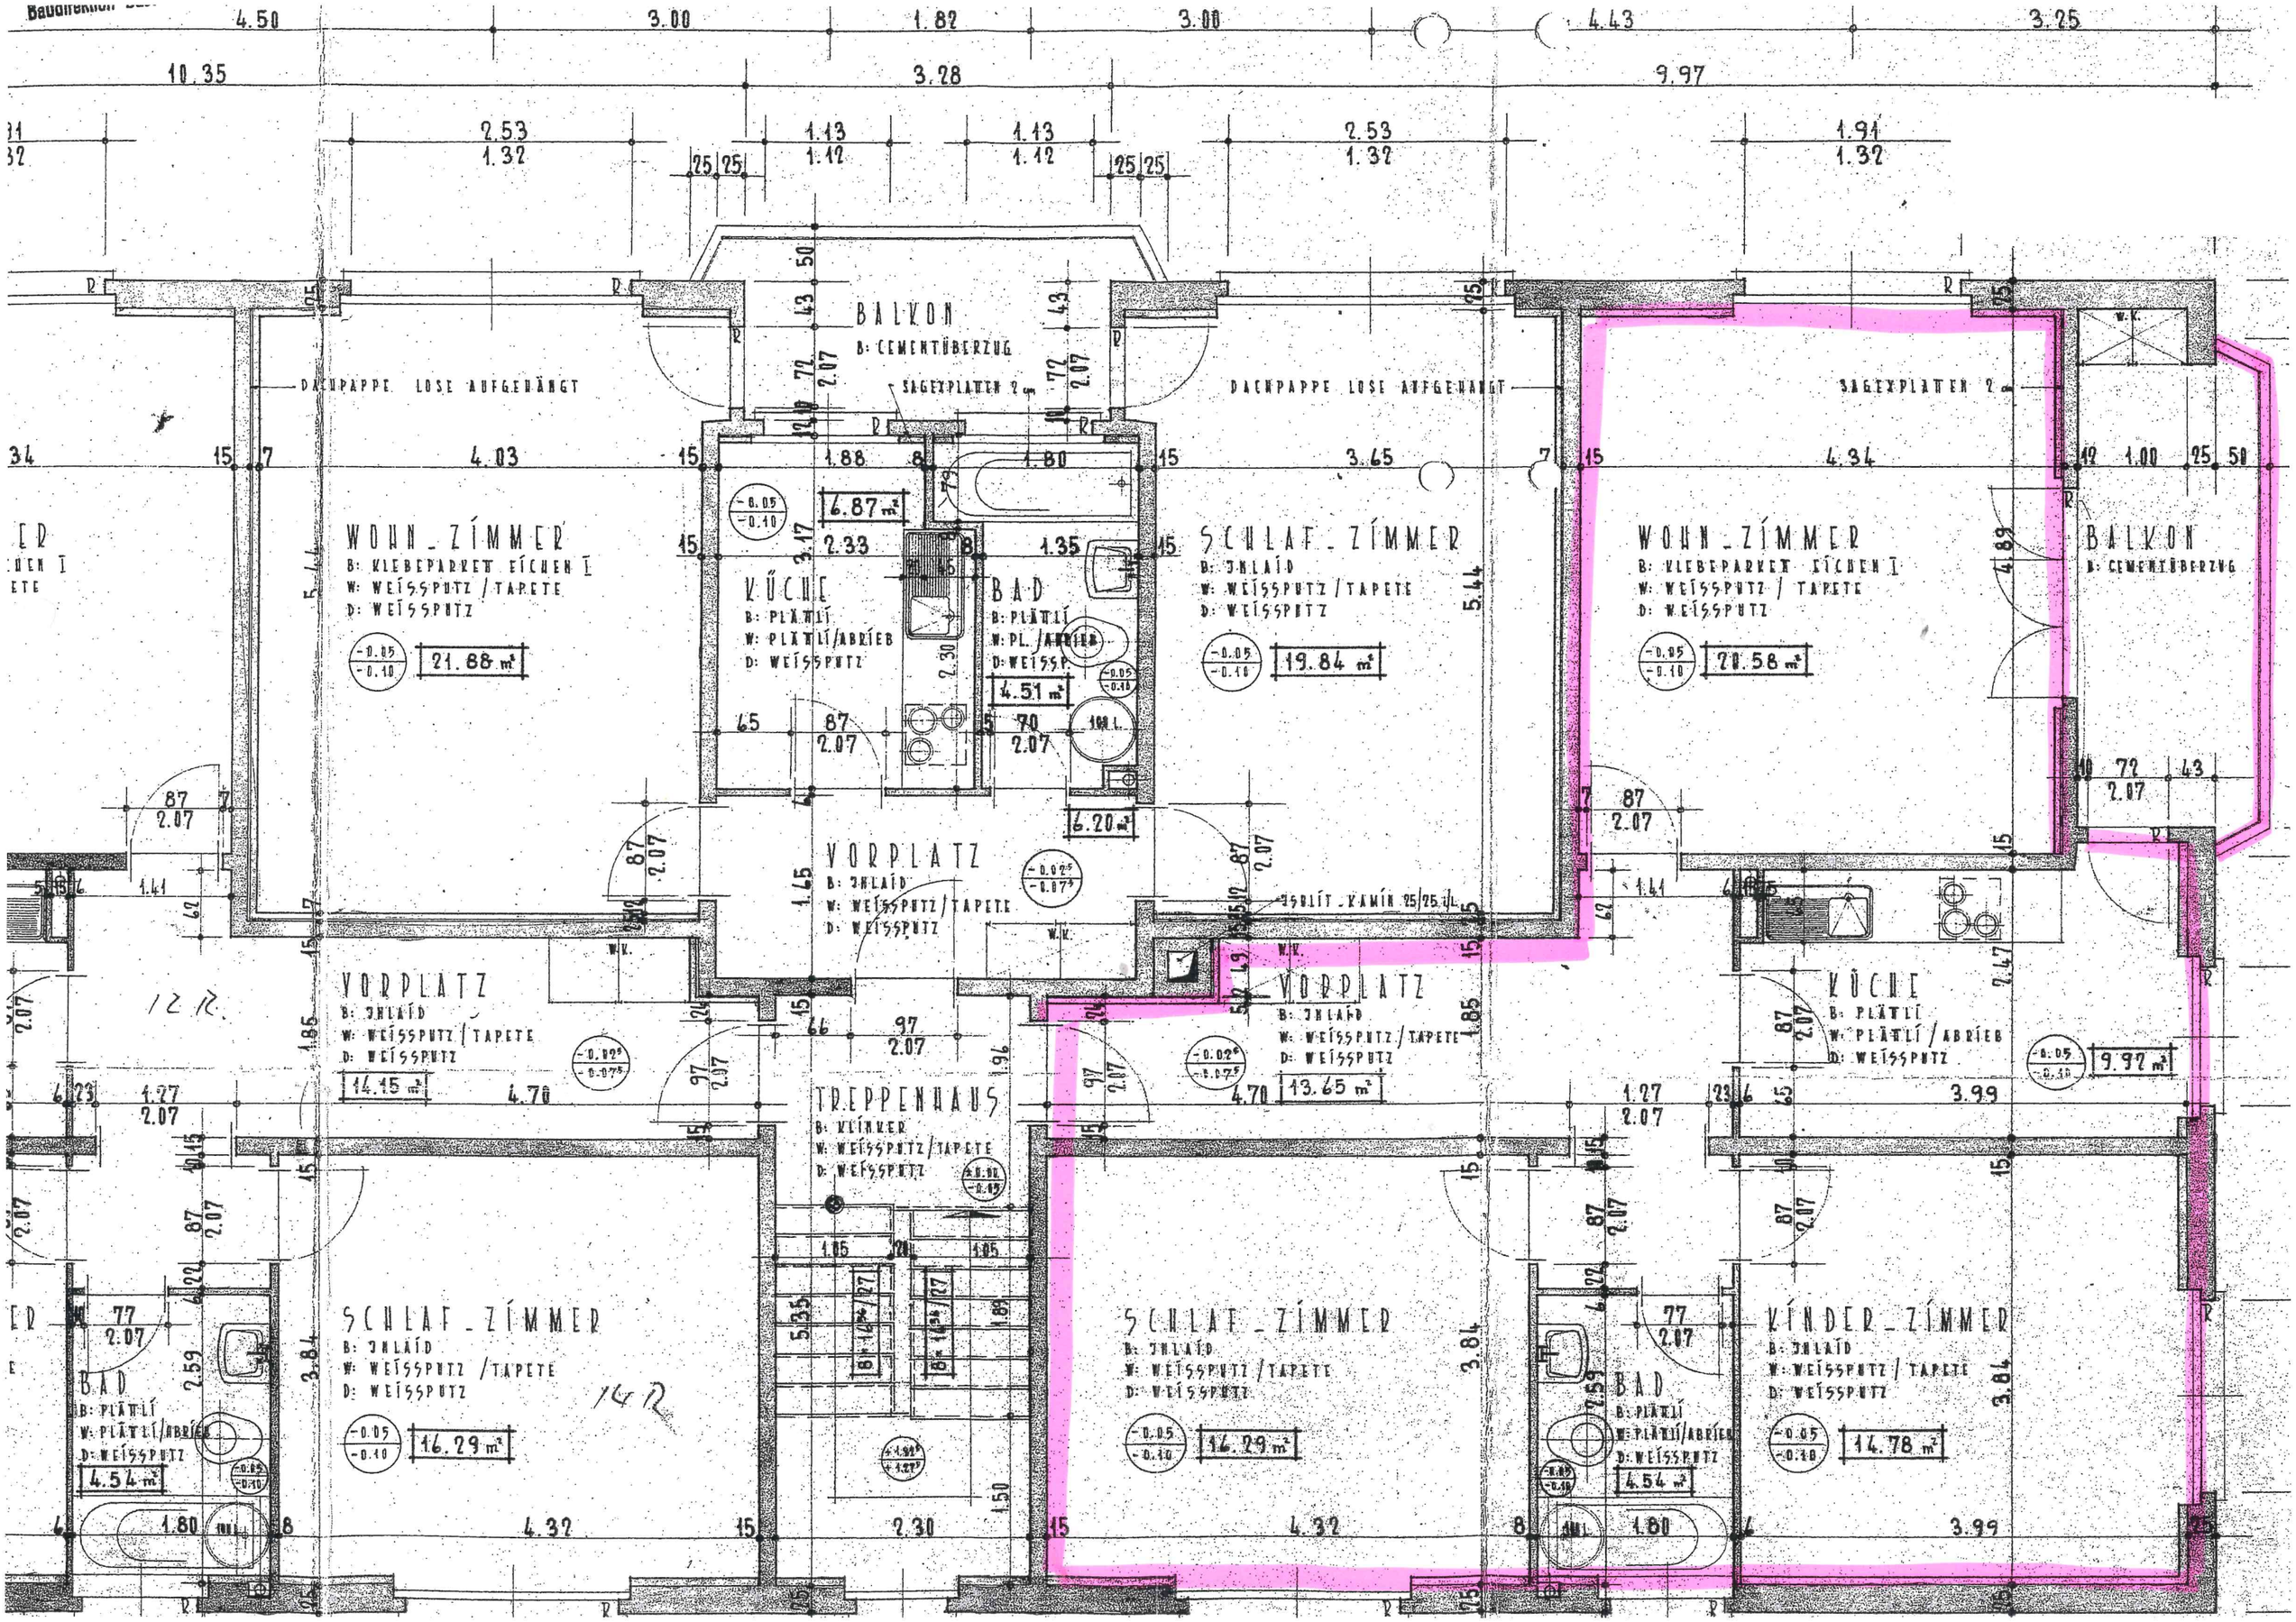
BALKON
B: CEMENTÜBERZUG
DACHPAPPE LOSE AUFGEHÄNGT
SAGEXPLATTEN 2 cm
WOHN_ZIMMER
B: KLEBEPARKET EICHEN I
W: WEISSPUTZ / TAPETE
D: WEISSPUTZ
21.88 m²
KÜCHE
B: PLÄTLI
W: PLÄTLI/ABRIEB
D: WEISSPUTZ
6.87 m²
BAD
B: PLÄTLI
W: PL. /ABRIEB
D: WEISSP.
4.51 m²
SCHLAF_ZIMMER
B: INLAID
W: WEISSPUTZ / TAPETE
D: WEISSPUTZ
19.84 m²
WOHN_ZIMMER
B: KLEBEPARKET EICHEN I
W: WEISSPUTZ / TAPETE
D: WEISSPUTZ
20.58 m²
BALKON
B: CEMENTÜBERZUG
W.C.
VORPLATZ
B: INLAID
W: WEISSPUTZ / TAPETE
D: WEISSPUTZ
6.20 m²
ISOLIT_KAMIN 25/25 cm
VORPLATZ
B: INLAID
W: WEISSPUTZ / TAPETE
D: WEISSPUTZ
14.15 m²
VORPLATZ
B: INLAID
W: WEISSPUTZ / TAPETE
D: WEISSPUTZ
13.65 m²
KÜCHE
B: PLÄTLI
W: PLÄTLI / ABRIEB
D: WEISSPUTZ
9.92 m²
TREPPENHAUS
B: KLINKER
W: WEISSPUTZ / TAPETE
D: WEISSPUTZ
SCHLAF_ZIMMER
B: INLAID
W: WEISSPUTZ / TAPETE
D: WEISSPUTZ
16.29 m²
SCHLAF_ZIMMER
B: INLAID
W: WEISSPUTZ / TAPETE
D: WEISSPUTZ
14.29 m²
KINDER_ZIMMER
B: INLAID
W: WEISSPUTZ / TAPETE
D: WEISSPUTZ
14.78 m²
BAD
B: PLÄTLI
W: PLÄTLI/ABRIEB
D: WEISSPUTZ
4.54 m²
BAD
B: PLÄTLI
W: PLÄTLI/ABRIEB
D: WEISSPUTZ
4.54 m²
12 R.
14 R.