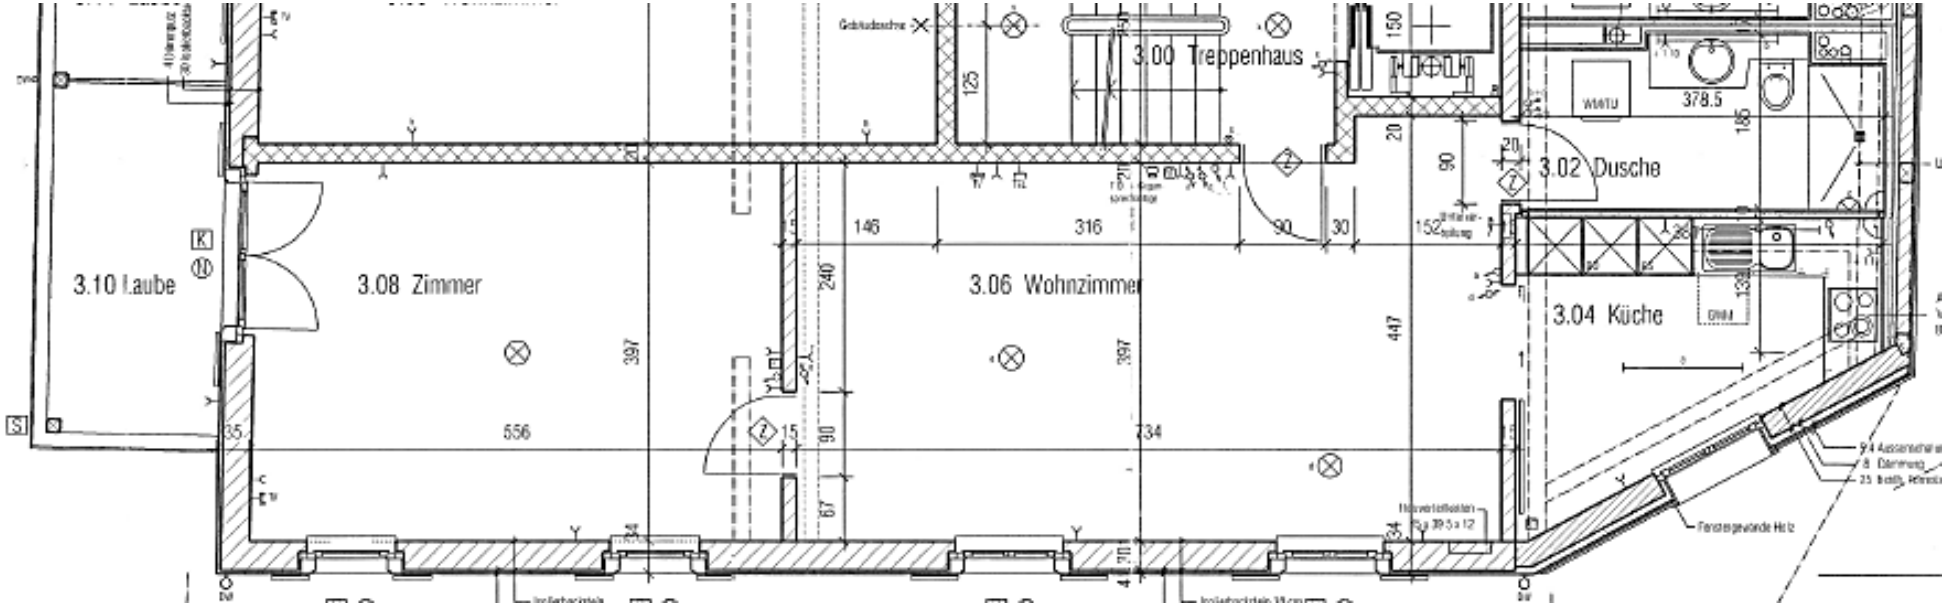
3.10 Laube
3.08 Zimmer
3.06 Wohnzimmer
3.00 Treppenhaus
3.02 Dusche
3.04 Küche
WM/TU
378.5
DHM
Gebäudeecke
Fenstergewände Holz