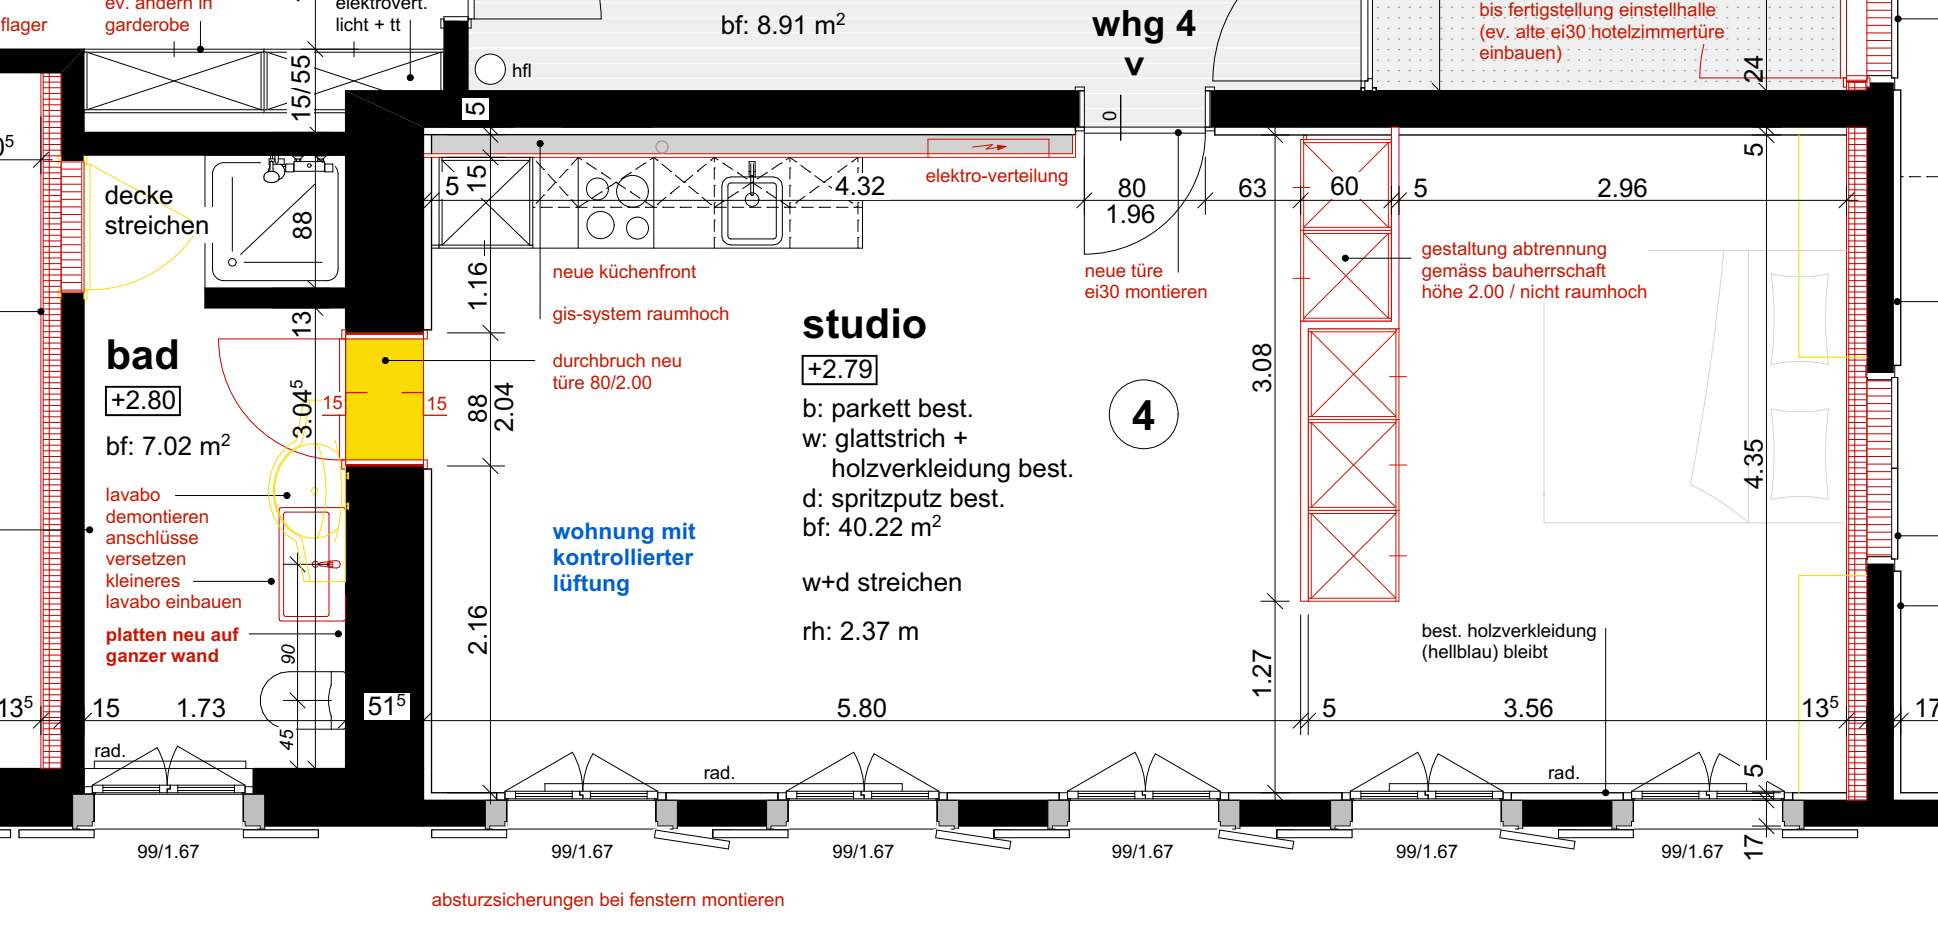
flager
ev. ändern in garderobe
elektrovert. licht + tt
bf: 8.91 m²
whg 4
v
hfl
bis fertigstellung einstellhalle (ev. alte ei30 hotelzimmertüre einbauen)
decke streichen
elektro-verteilung
neue küchenfront
gis-system raumhoch
neue türe ei30 montieren
gestaltung abtrennung gemäss bauherrschaft höhe 2.00 / nicht raumhoch
bad
+2.80
bf: 7.02 m²
durchbruch neu türe 80/2.00
lavabo demontieren anschlüsse versetzen kleineres lavabo einbauen
platten neu auf ganzer wand
studio
+2.79
b: parkett best.
w: glattstrich + holzverkleidung best.
d: spritzputz best.
bf: 40.22 m²
w+d streichen
rh: 2.37 m
4
wohnung mit kontrollierter lüftung
best. holzverkleidung (hellblau) bleibt
rad.
99/1.67
absturzsicherungen bei fenstern montieren