FIVE

Situationsplan

Haus A

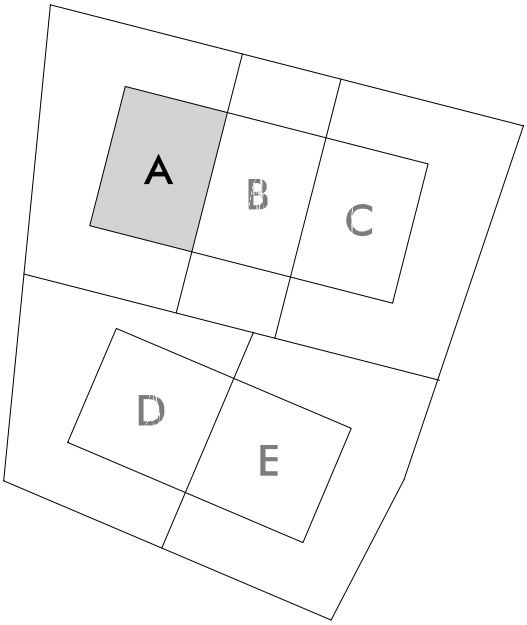

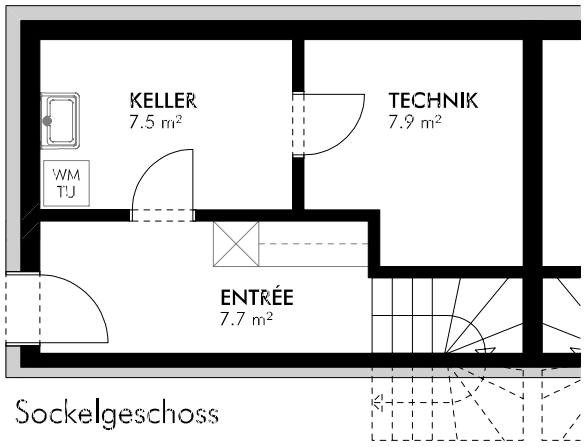

Nettowohnfläche:	164.9 m²
Nutzfläche:	180.3 m²
Parzellenfläche:	207.0 m²
Gartenfläche:	57.0 m²
Kubatur:	660.1 m³

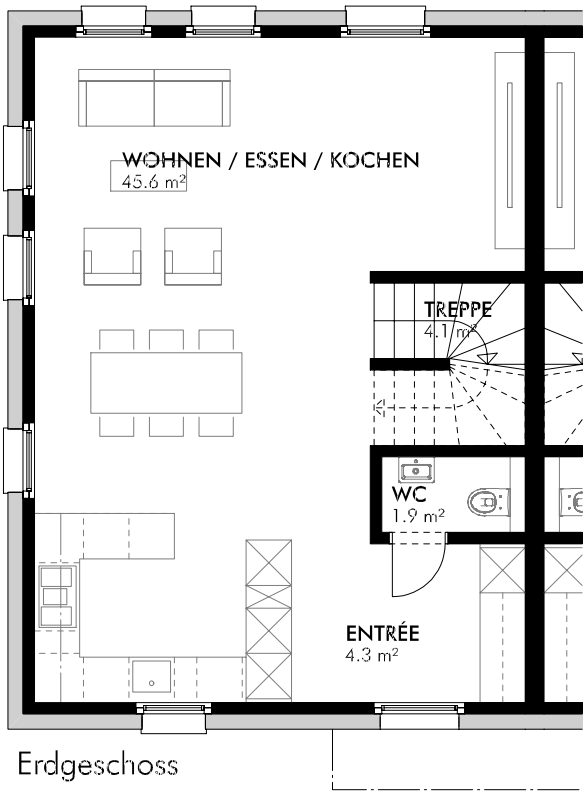

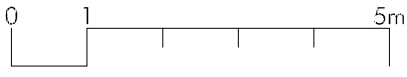

Mst.: 1:100

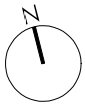

Haus A

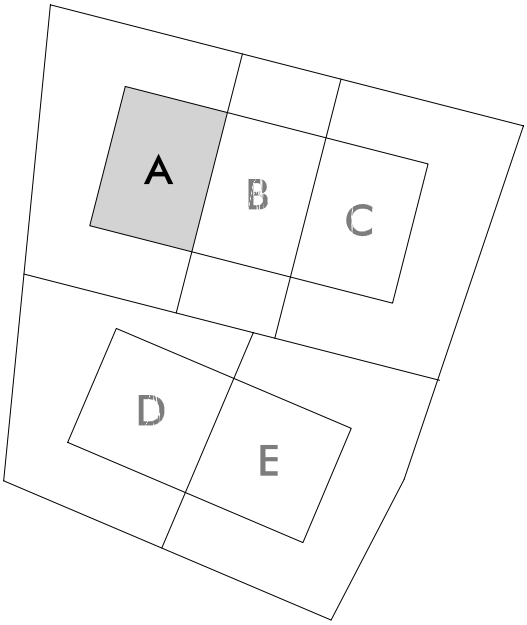

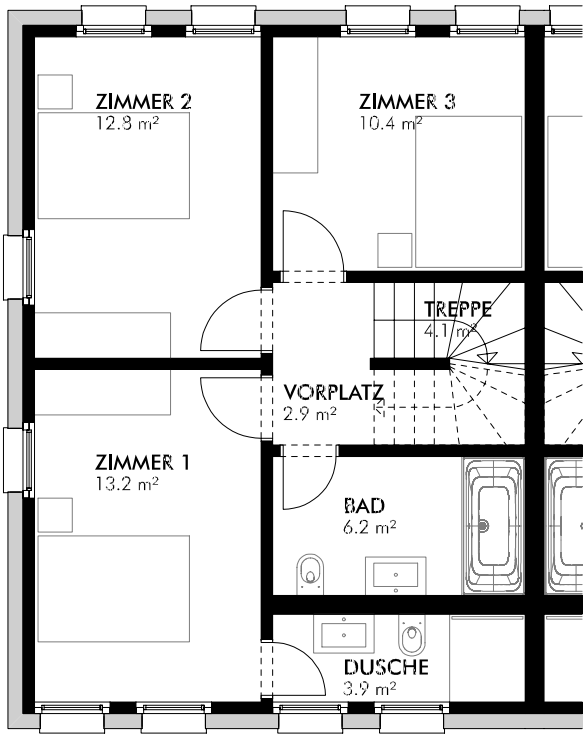

Obergeschoss

Nettowohnfläche:	164.9 m²
Nutzfläche:	180.3 m²
Parzellenfläche:	207.0 m²
Gartenfläche:	57.0 m²
Kubatur:	660.1 m³

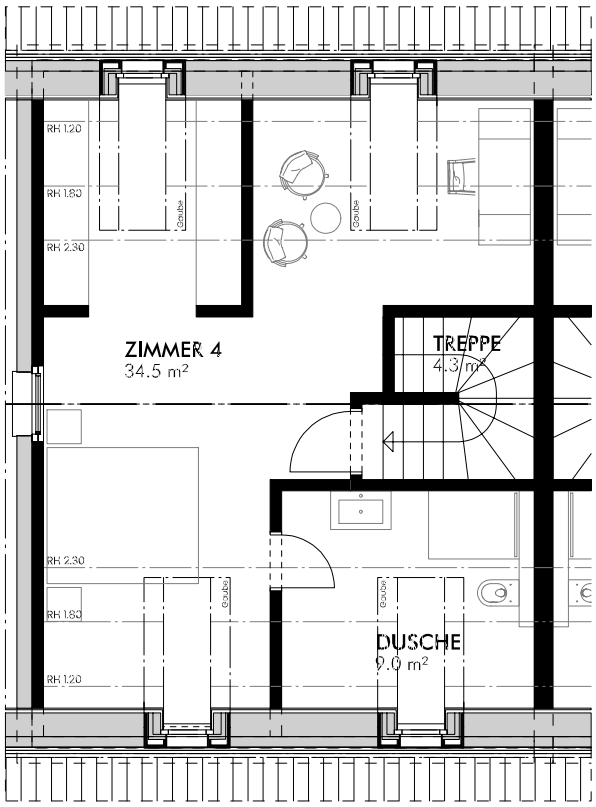

Dachgeschoss

Nettowohnflächen ab Raumhöhe 1.20m

0 1 5m

Mst.: 1:100

Haus B

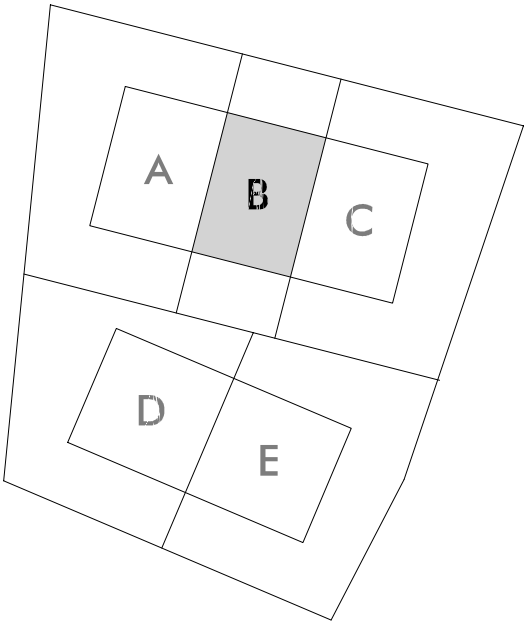

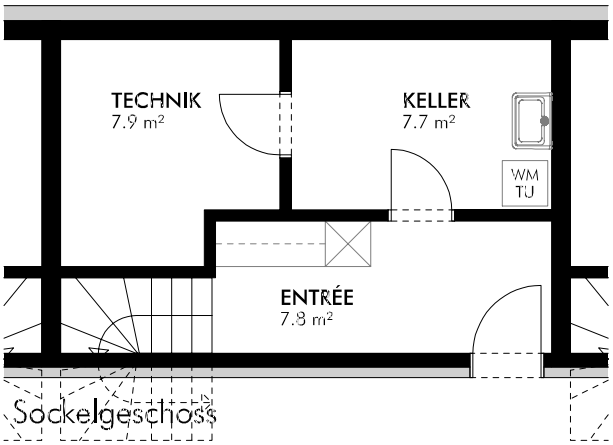

Nettowohnfläche:	165.0 m²
Nutzfläche:	180.6 m²
Parzellenfläche:	119.0 m²
Gartenfläche:	20.0 m²
Kubatur:	640.0 m³

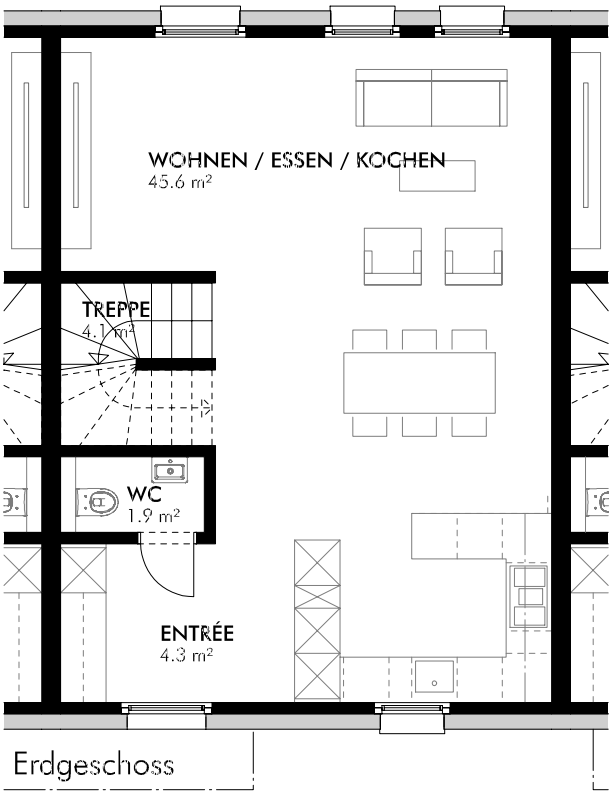

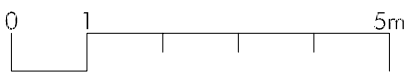

Mst.: 1:100

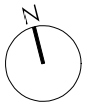

Haus B

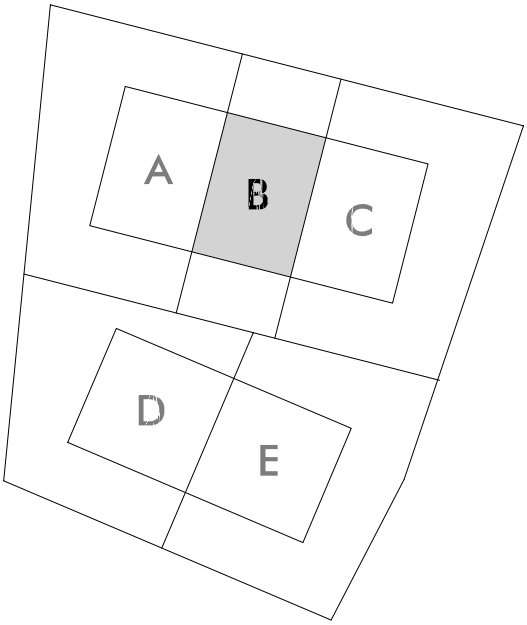

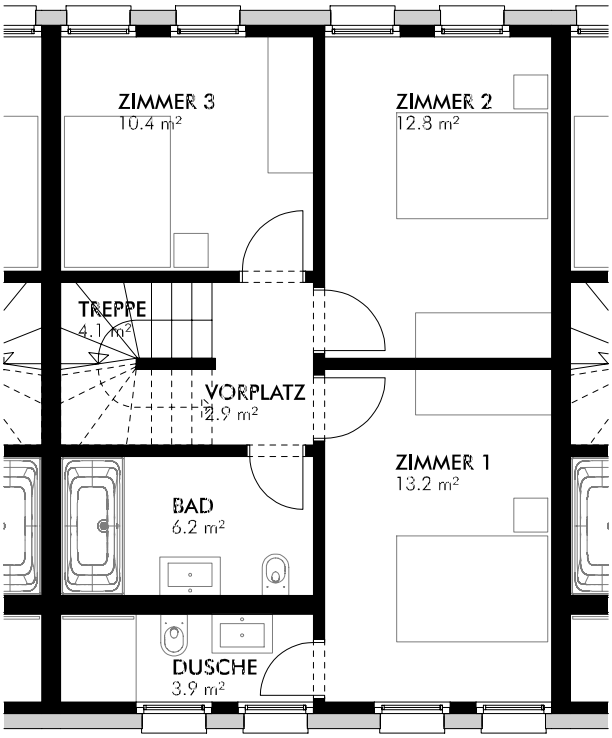

Obergeschoss

Nettowohnfläche:	165.0 m²
Nutzfläche:	180.6 m²
Parzellenfläche:	119.0 m²
Gartenfläche:	20.0 m²
Kubatur:	640.0 m³

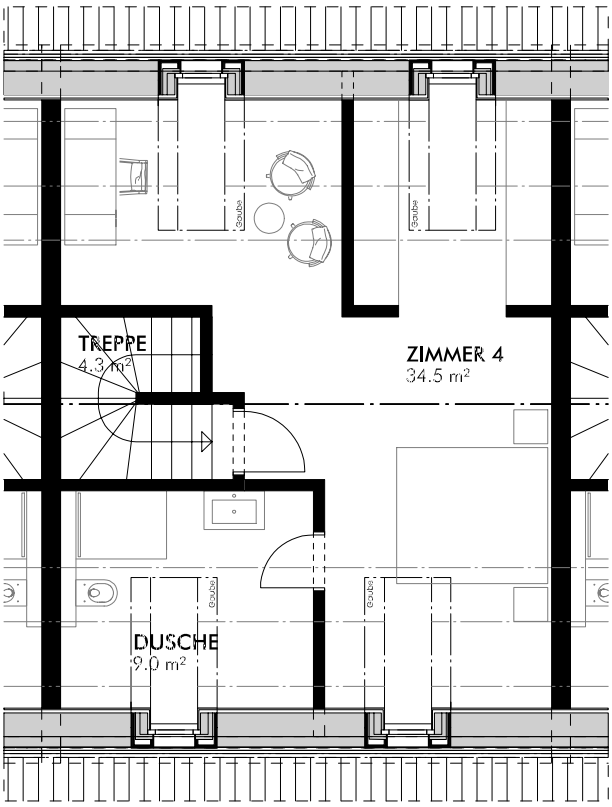

Dachgeschoss

Nettowohnflächen ab Raumhöhe 1.20m

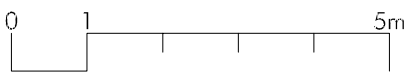

Mst.: 1:100

Haus C

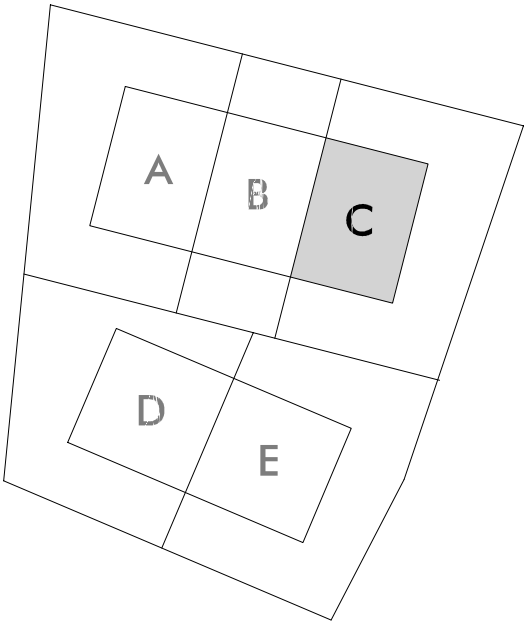

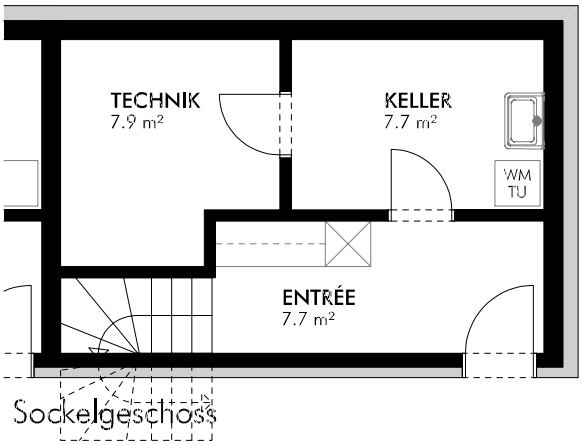

Nettowohnfläche:	164.9 m²
Nutzfläche:	180.3 m²
Parzellenfläche:	187.0 m²
Gartenfläche:	67.0 m²
Kubatur:	661.0 m³

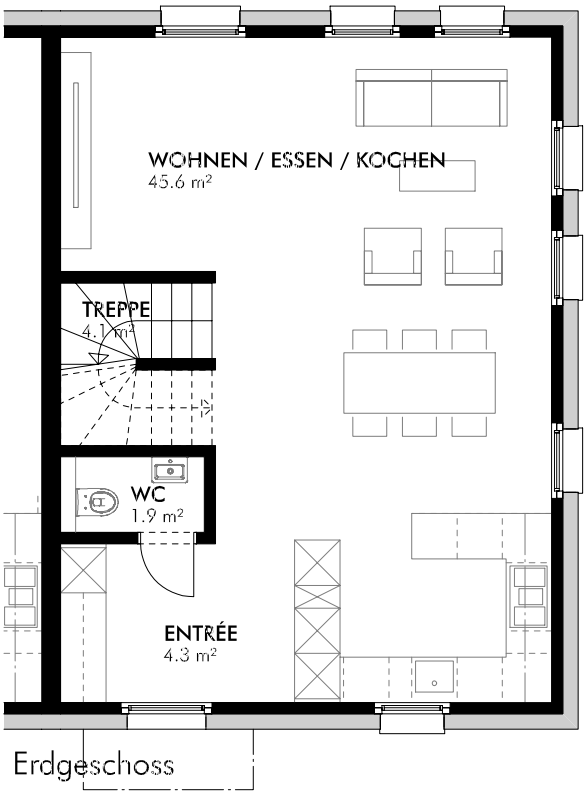

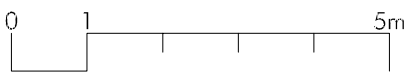

Mst.: 1:100

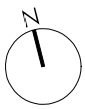

Haus C

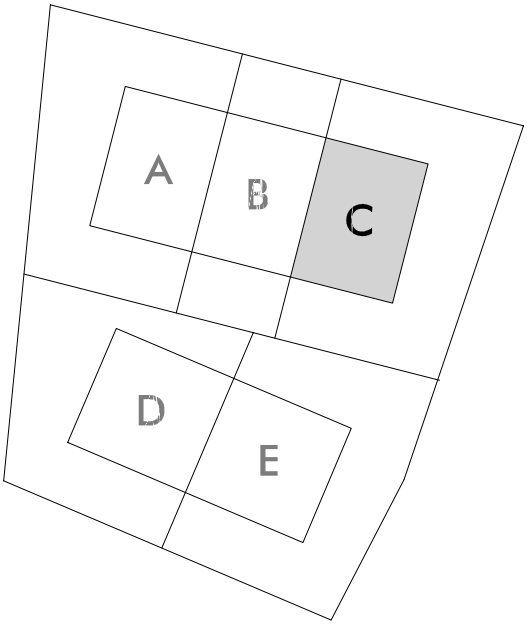

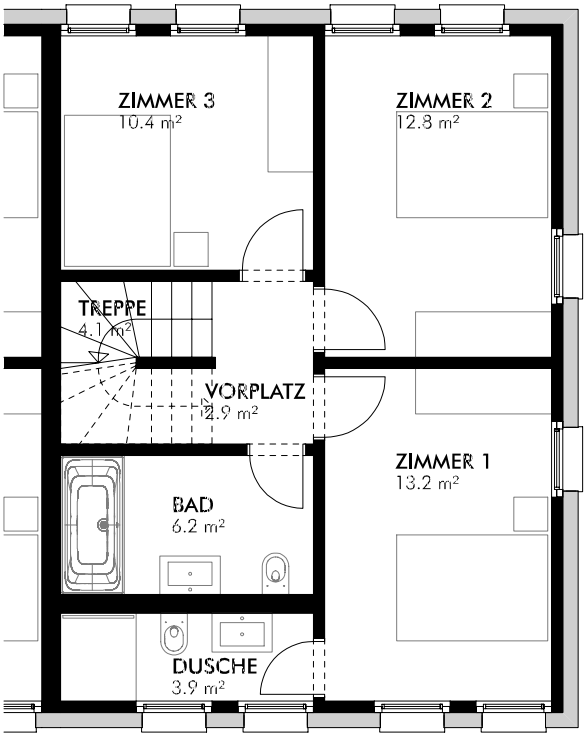

Obergeschoss

Nettowohnfläche:	164.9 m²
Nutzfläche:	180.3 m²
Parzellenfläche:	187.0 m²
Gartenfläche:	67.0 m²
Kubatur:	661.0 m³

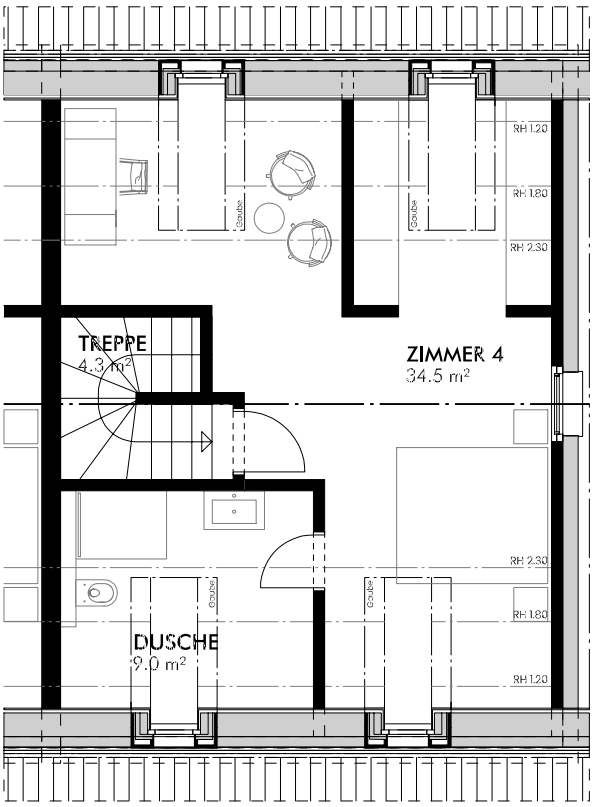

Dachgeschoss

Nettowohnflächen ab Raumhöhe 1.20m

0 1 5m

Mst.: 1:100

Haus D

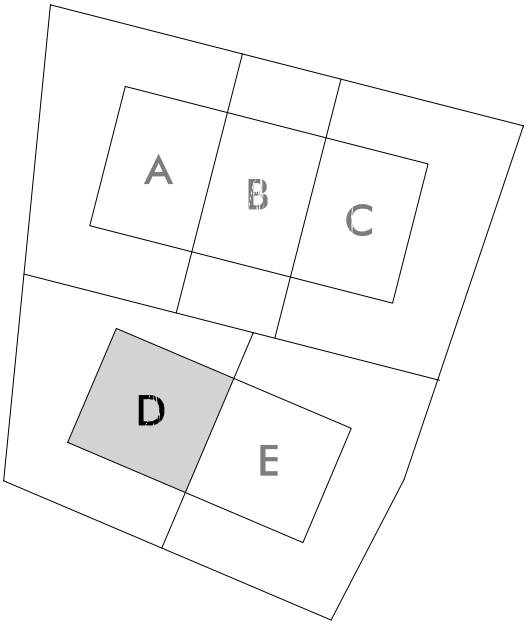

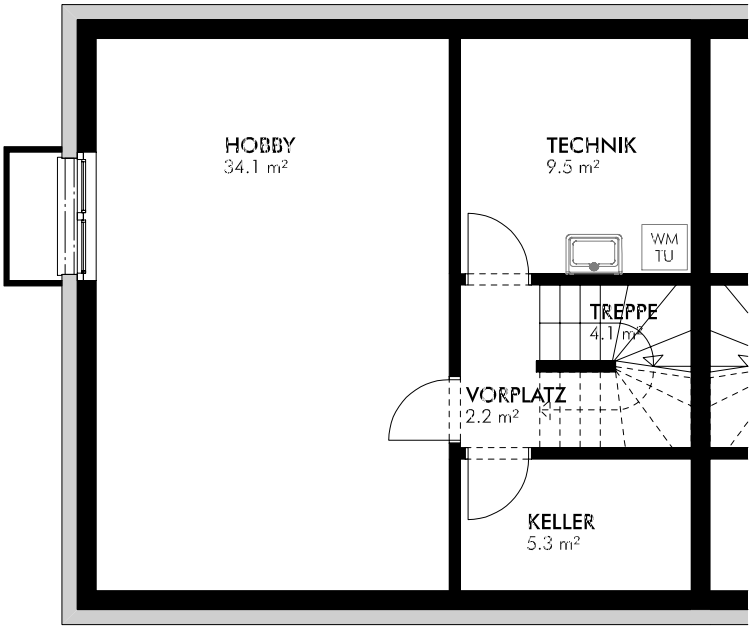

Sockelgeschoss

Nettowohnfläche:	212.1 m²	*inkl. Hobby*
Nutzfläche:	226.9 m²	
Parzellenfläche:	194.0 m²	
Gartenfläche:	56.0 m²	
Kubatur:	833.0 m³	

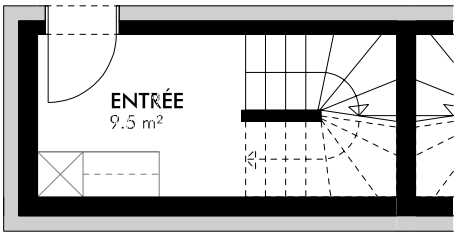

Untergeschoss

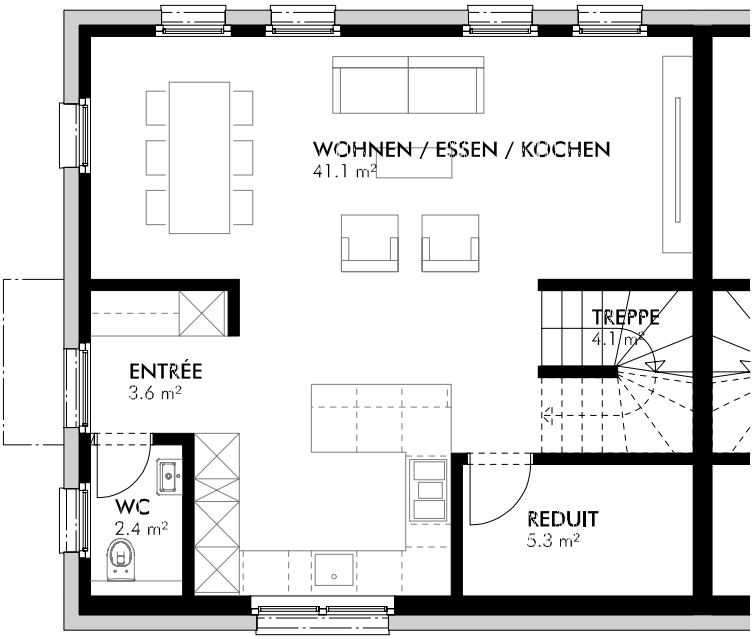

Erdgeschoss

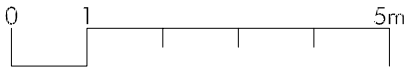

Mst.: 1:100

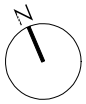

Haus D

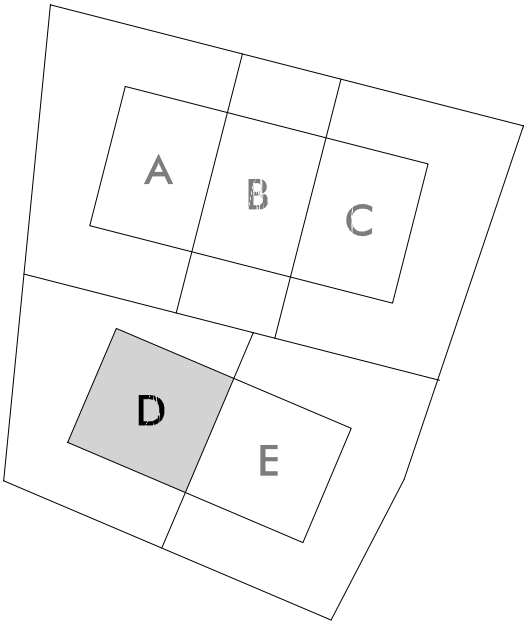

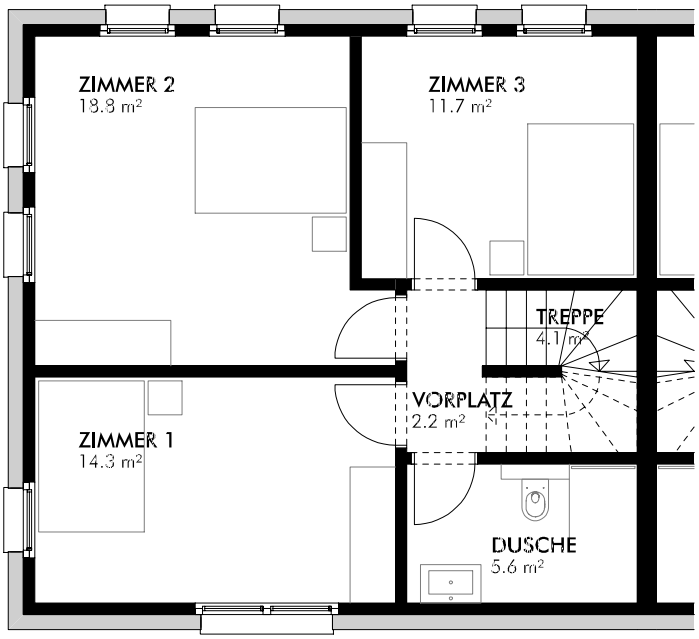

Obergeschoss

Nettowohnfläche:	212.1 m²	*inkl. Hobby*
Nutzfläche:	226.9 m²	
Parzellenfläche:	194.0 m²	
Gartenfläche:	56.0 m²	
Kubatur:	833.0 m³	

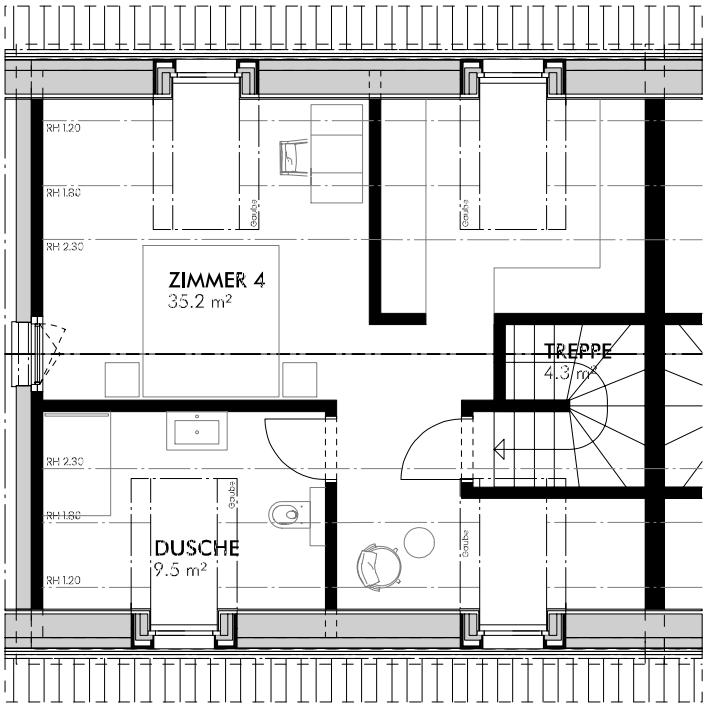

Dachgeschoss

Nettowohnflächen ab Raumhöhe 1.20m

0 1 5m

Mst.: 1:100

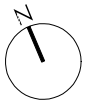

Haus E

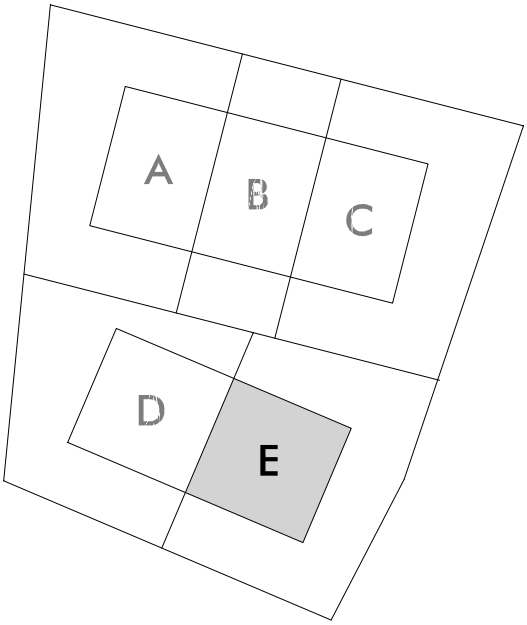

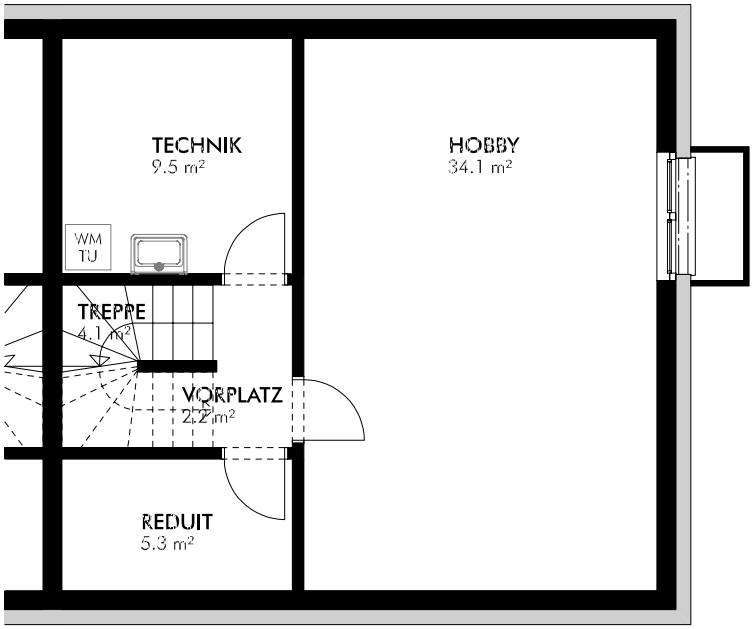

Sockelgeschoss

Nettowohnfläche:	210.4 m²	*inkl. Hobby*
Nutzfläche:	225.2 m²	
Parzellenfläche:	207.0 m²	
Gartenfläche:	77.0 m²	
Kubatur:	826.0 m³	

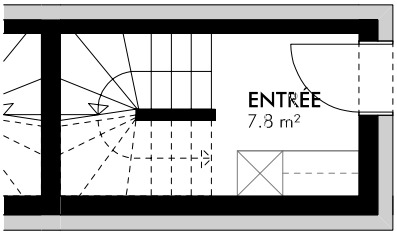

Untergeschoss

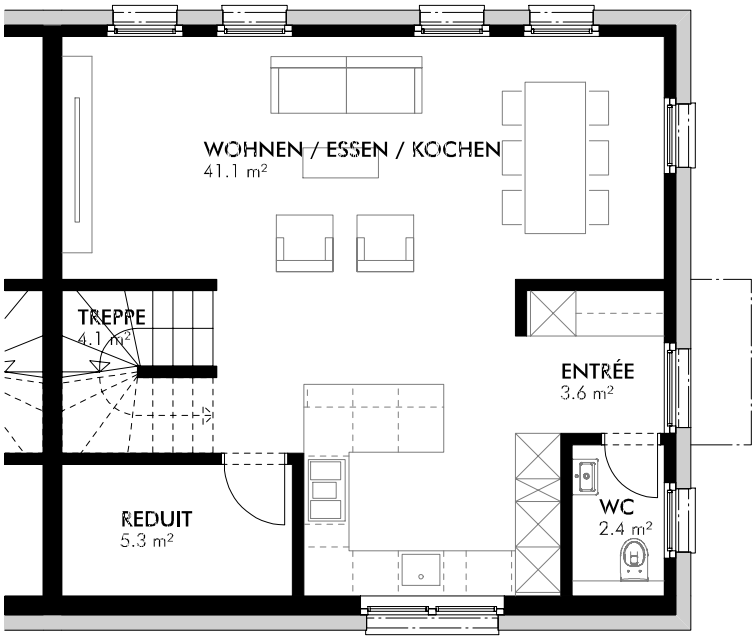

Erdgeschoss

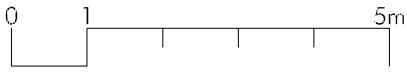

Mst.: 1:100

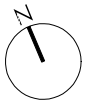

Haus E

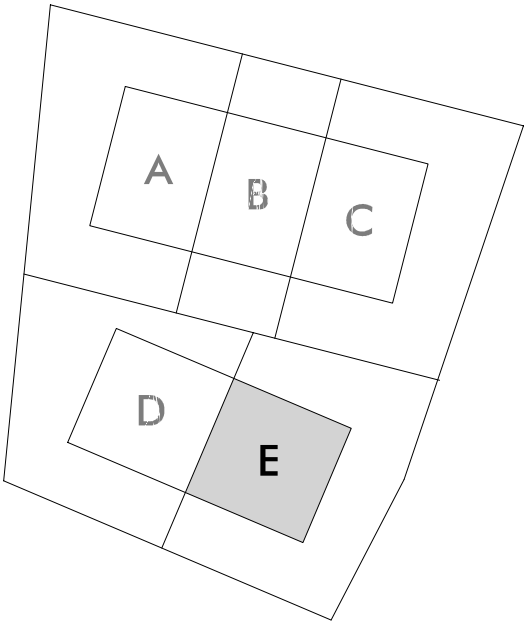

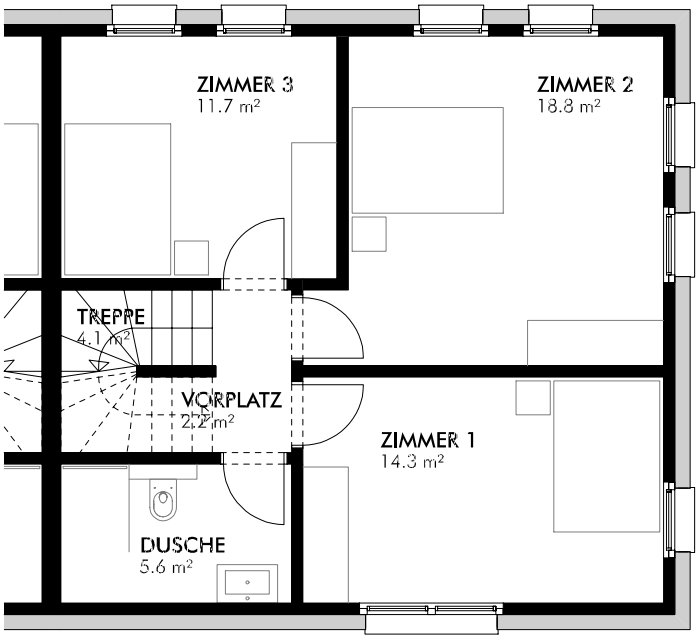

Obergeschoss

Nettowohnfläche:	210.4 m²	*inkl. Hobby*
Nutzfläche:	225.2 m²	
Parzellenfläche:	207.0 m²	
Gartenfläche:	77.0 m²	
Kubatur:	826.0 m³	

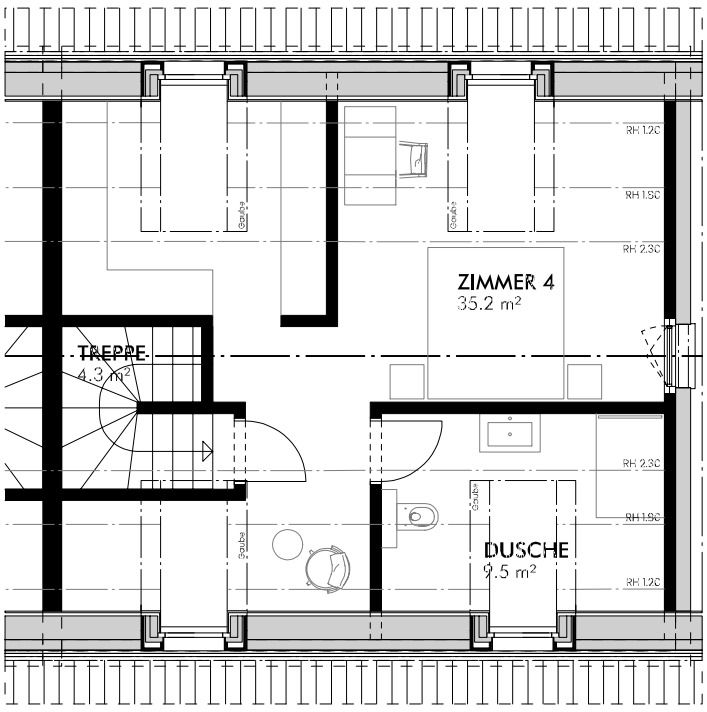

Dachgeschoss

Nettowohnflächen ab Raumhöhe 1.20m

0 1 5m

Mst.: 1:100

N

Untergeschoss

0 1 5m

Mst.: 1:200

N

Umgebung

0 1 5m

Mst.: 1:200

N

Grundstücksgrenzen Kt

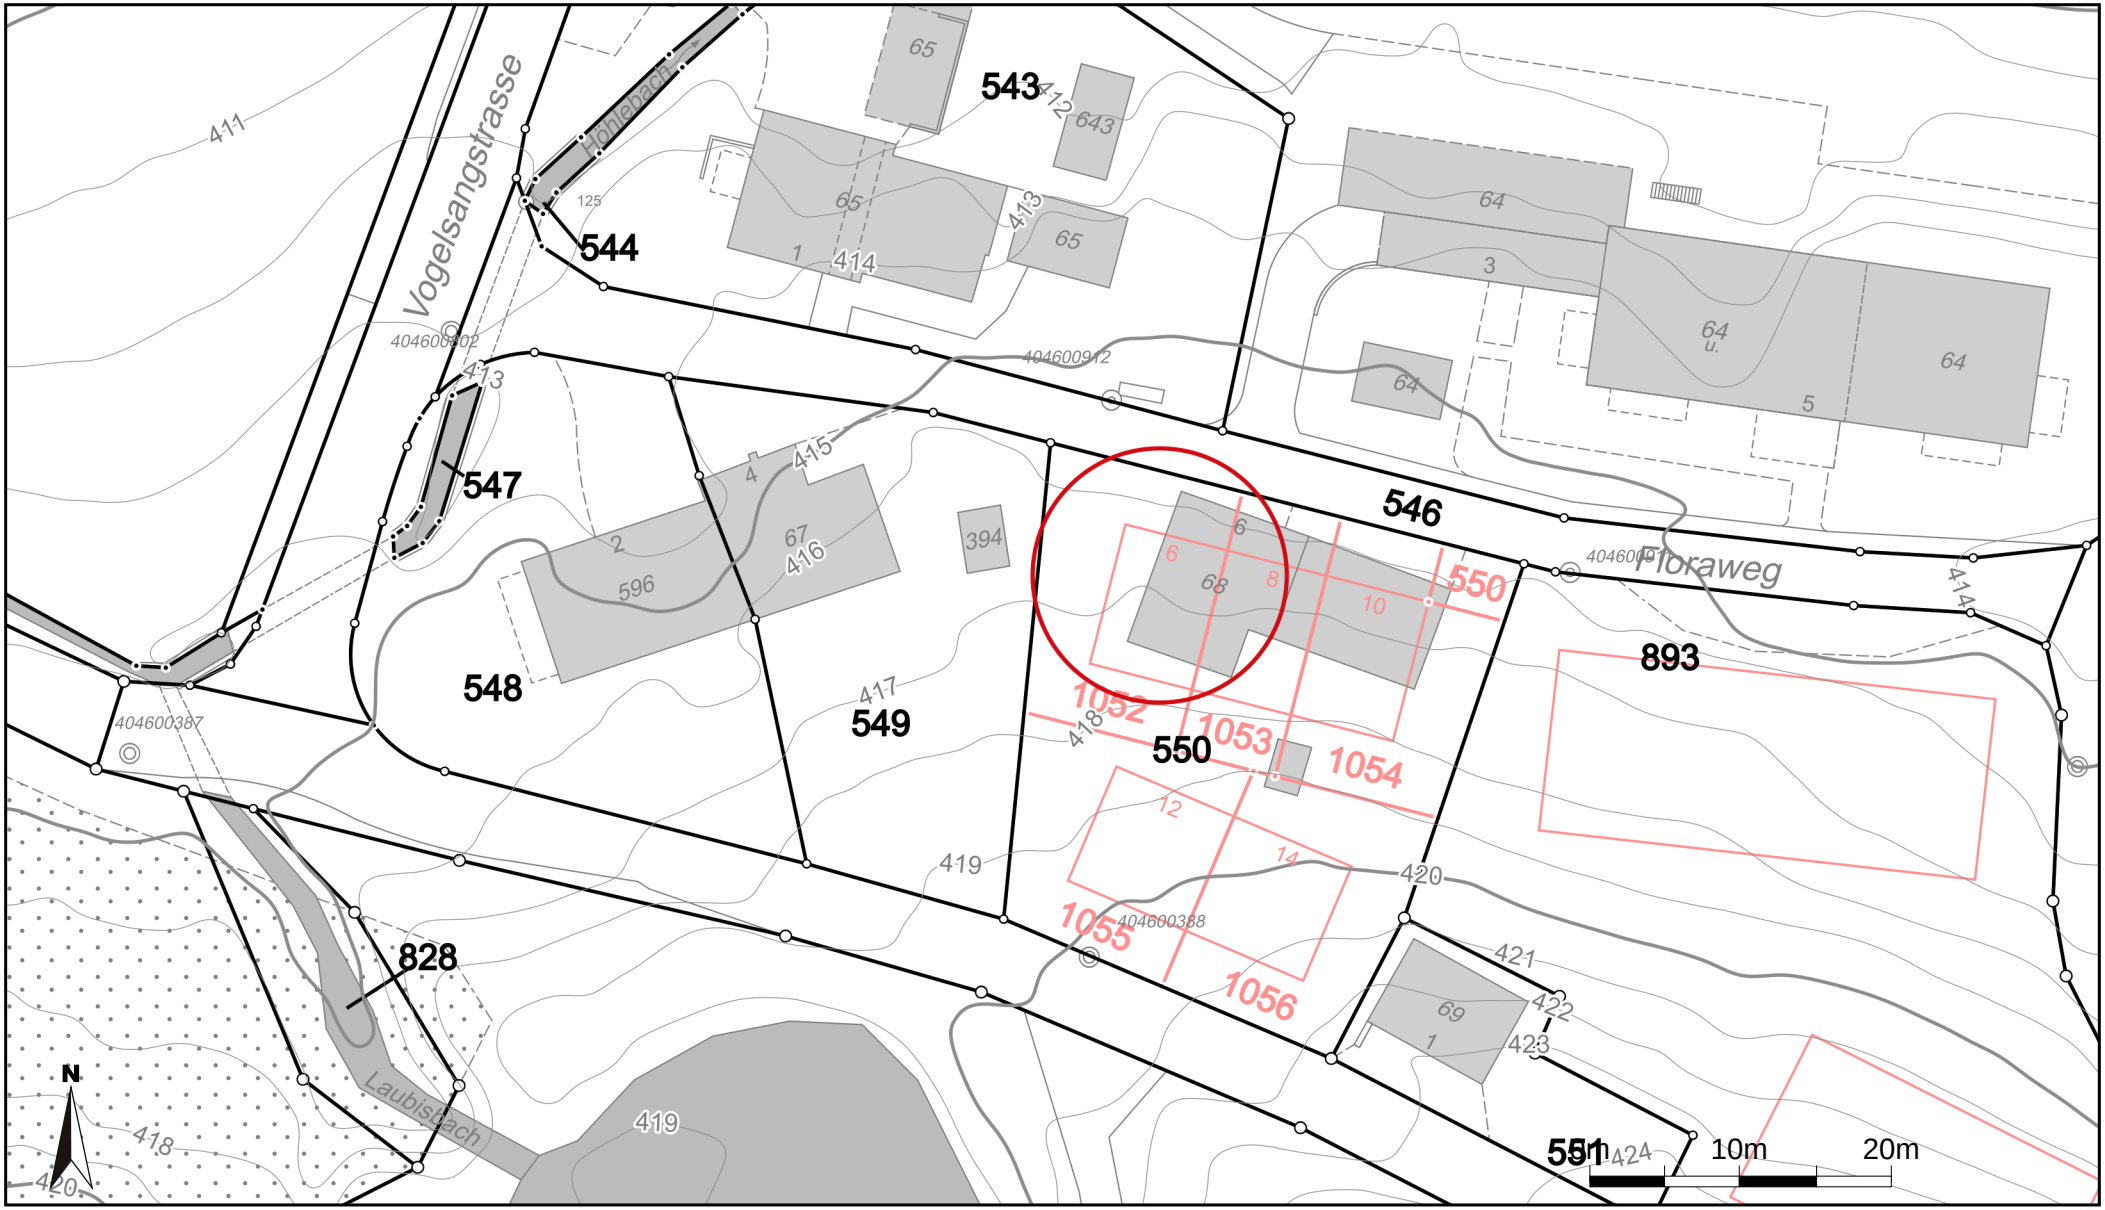

Massstab 1:500
Zentrumskoordinaten: 2'661'749, 1'251'248

Für die Richtigkeit und Aktualität der Daten wird keine Garantie übernommen.
Es gelten die Nutzungsbedingungen des Geoportals.
30.10.2025
Quelle Grundlagedaten: Amtliche Vermessung