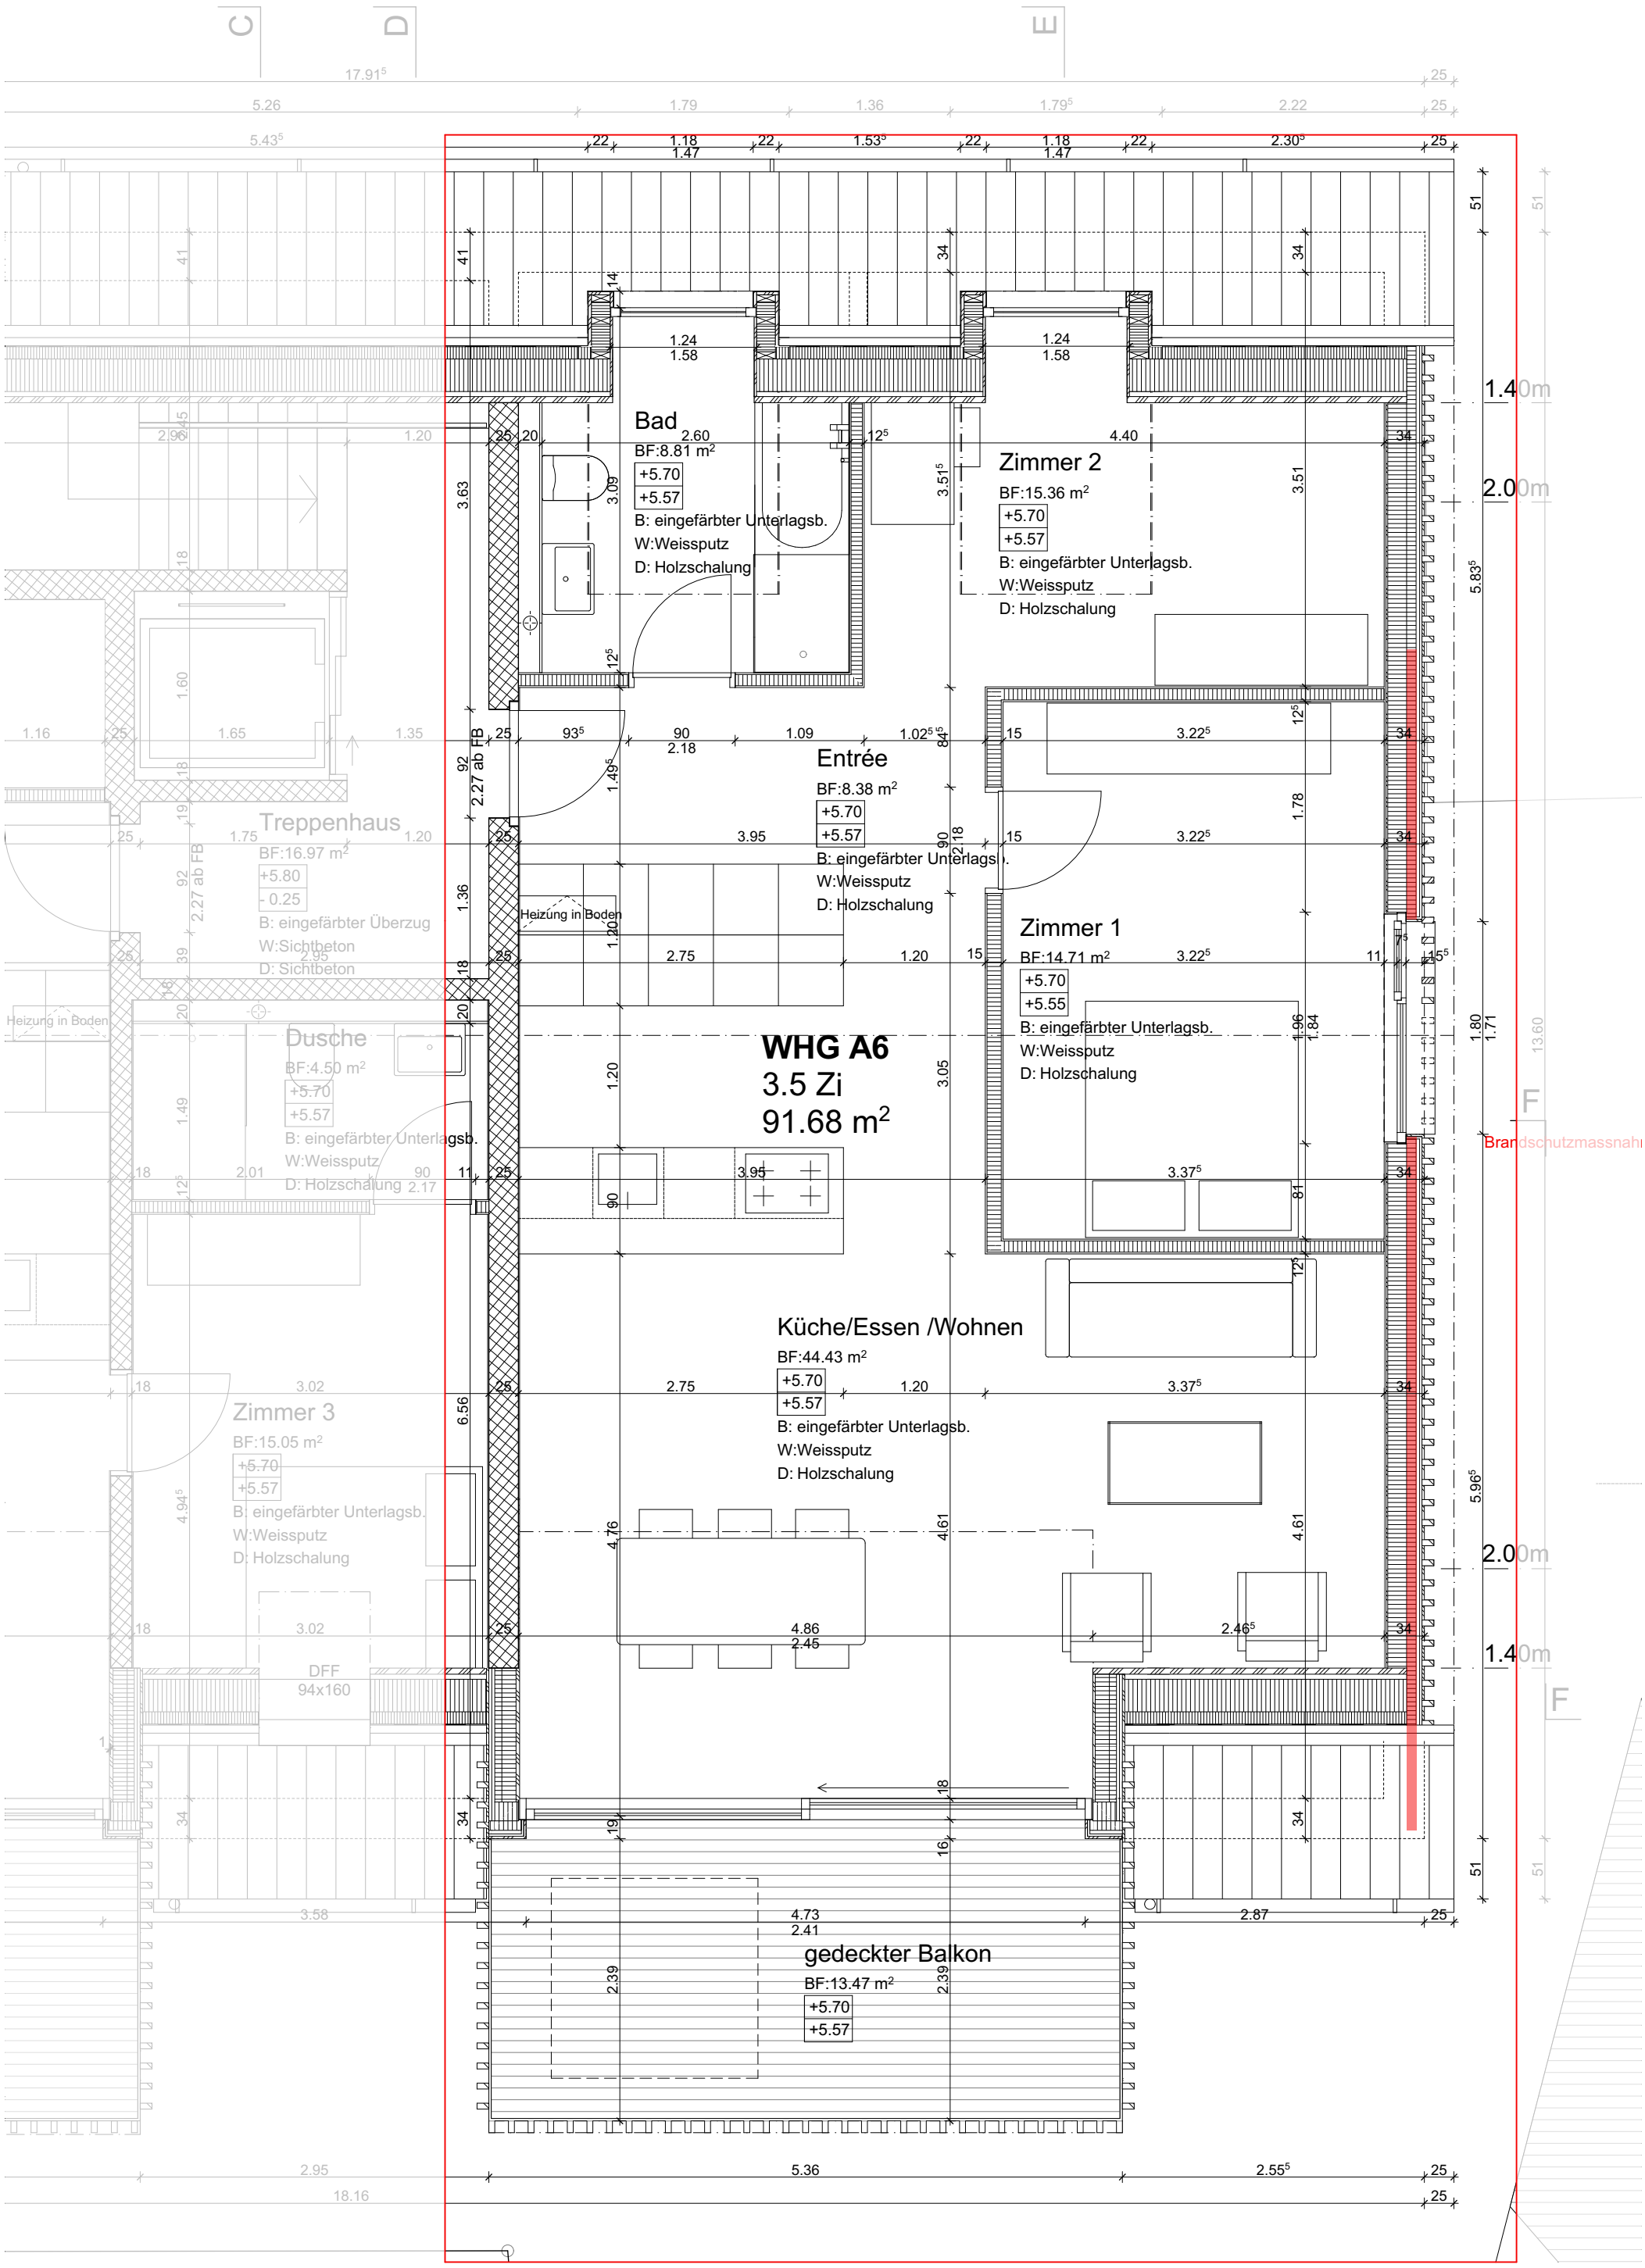

Beck Oser Architekten ETH SIA GmbH
Laufenstrasse 16
CH-4053 Basel
+ 41 61 333 13 15
mail@beck-oser.ch www.beck-oser.ch

Ersatzbauten Schreinerei, Flühstrasse 31, 4114 Hofstetten
Bau Flühstrasse
Grundriss 1:50

Wohnung A6