
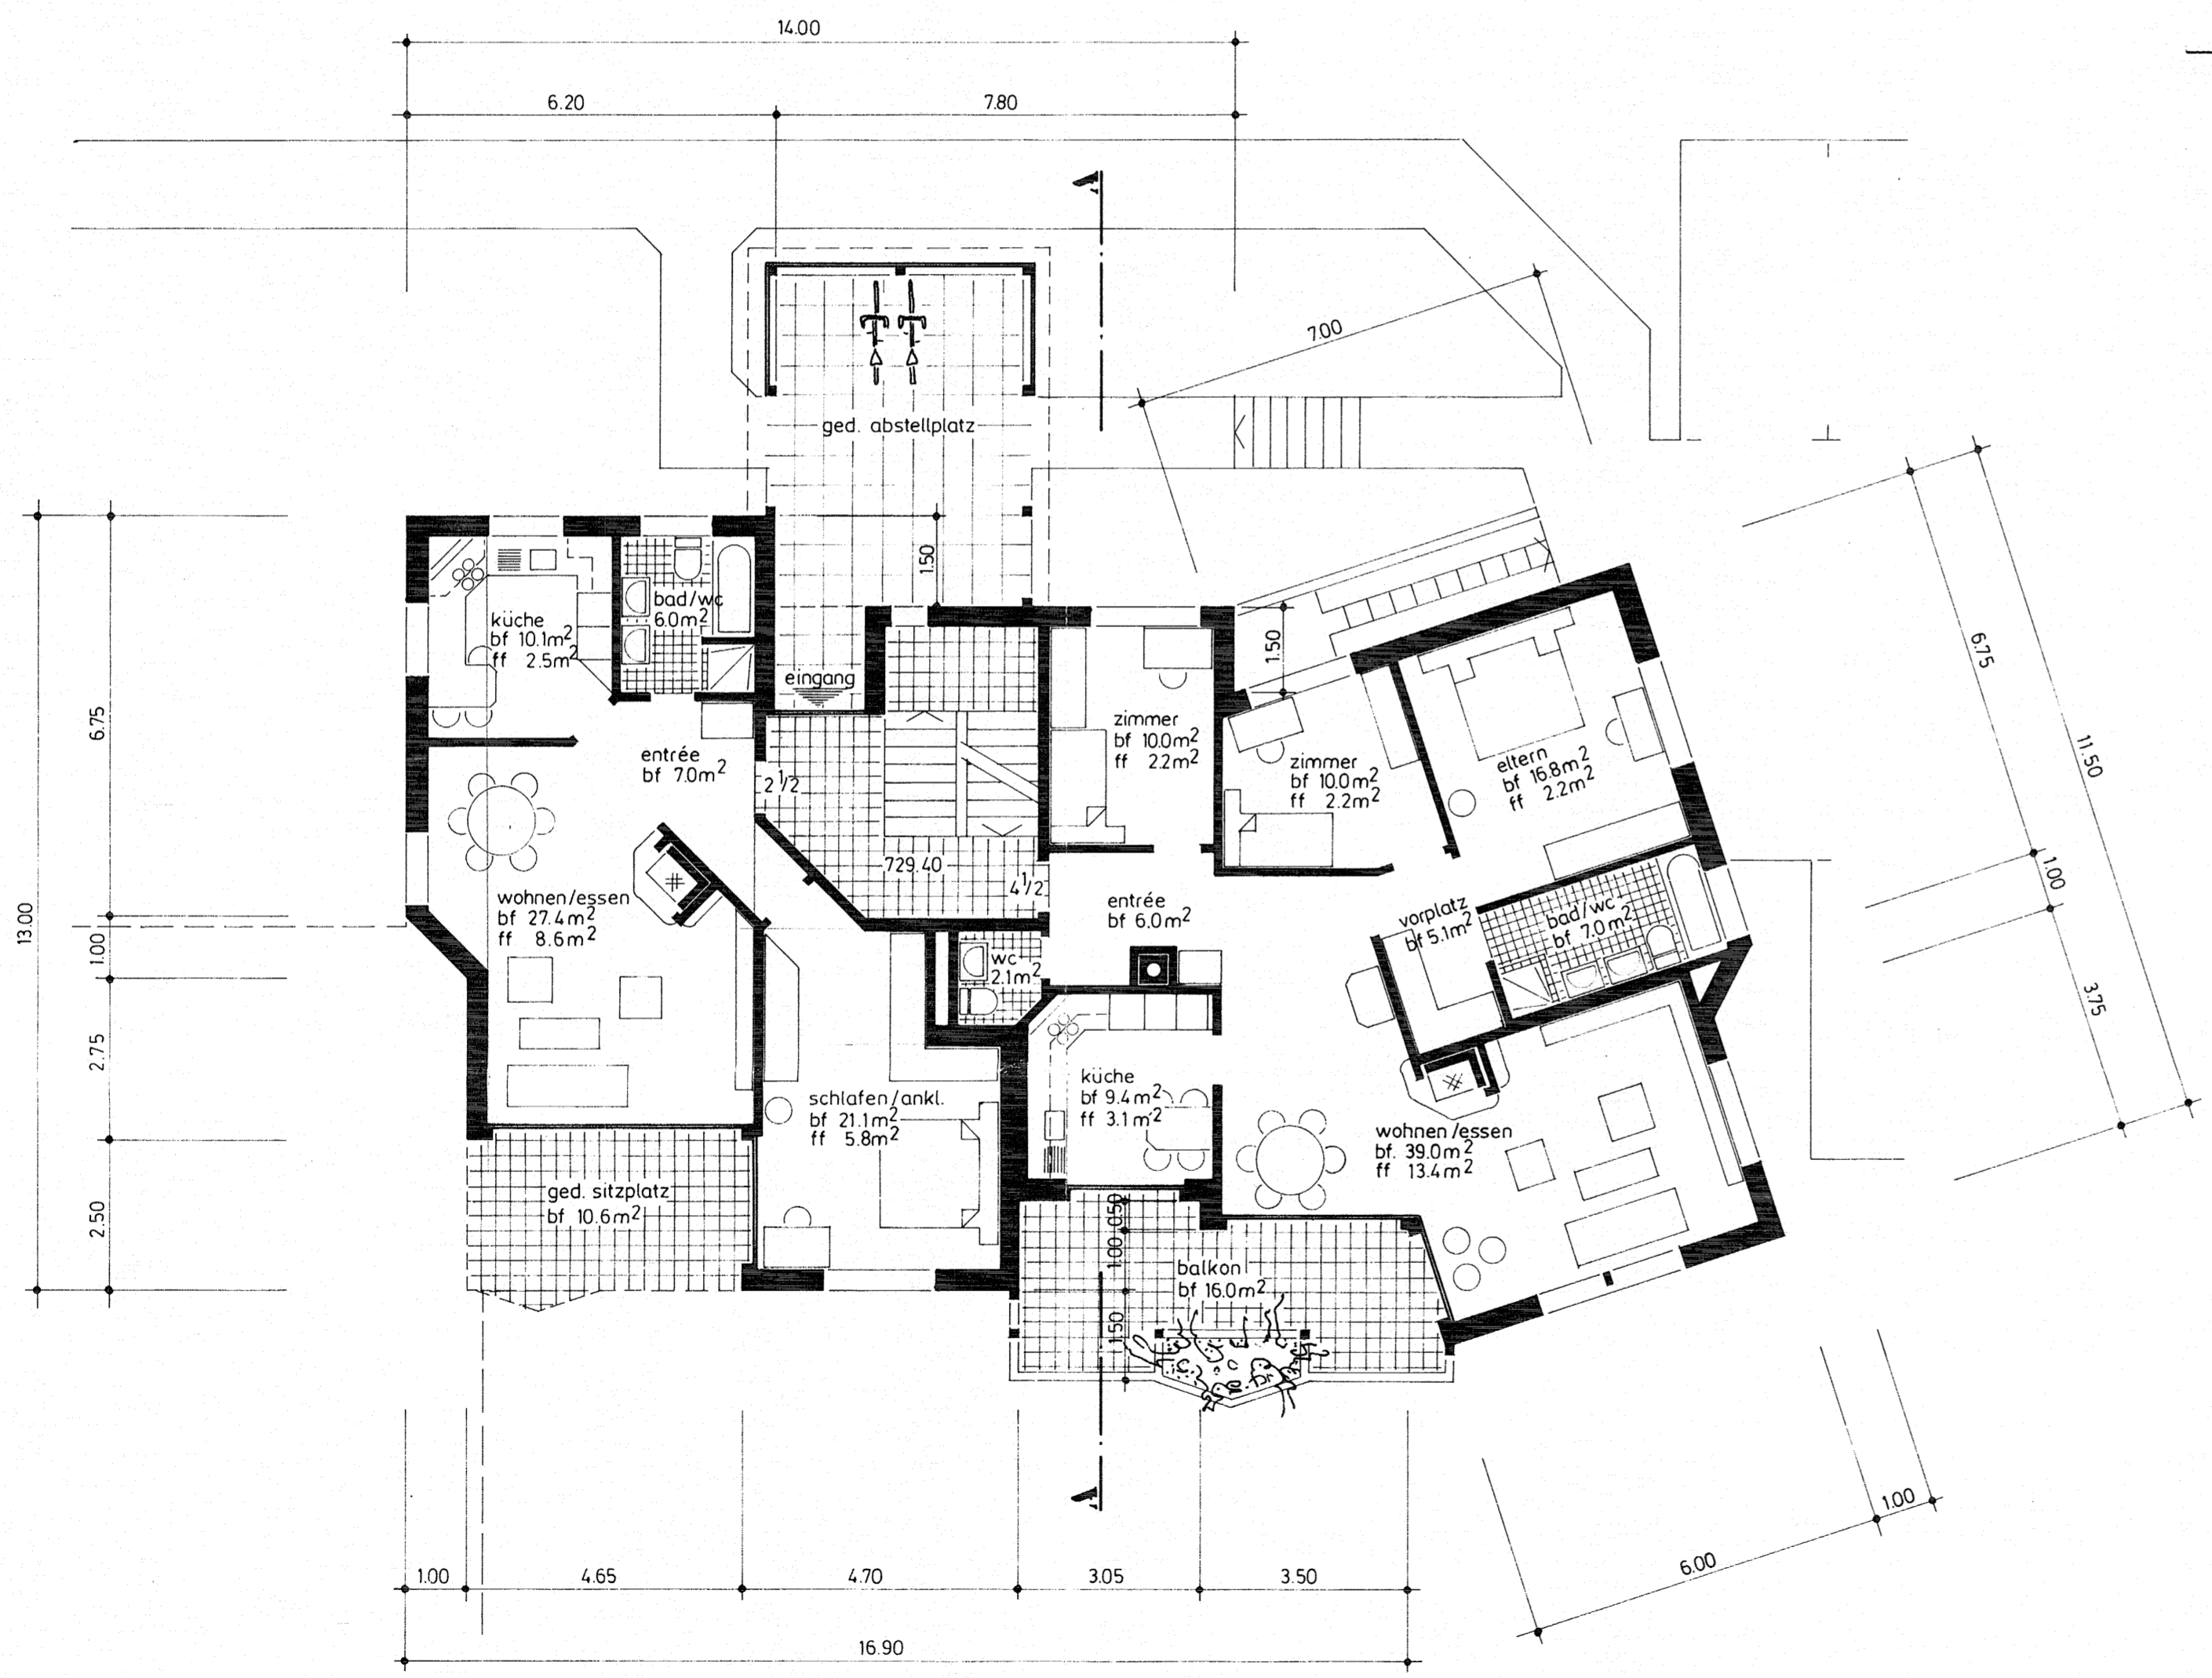


1. & 2. WOHNESCHOSS		MST.	1:100	5
		DATUM	6. 7.89	
		PL. GR.	84 / 45	
		GEZ.	1m	


E. SCHUMACHER ARCH-BÜRO 6314 UNTERÄGERI 042 / 72 33 88

die bauherrschaft : der architekt :

A

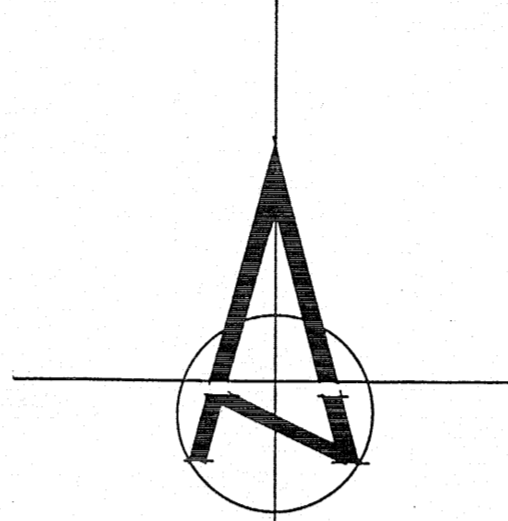

1. WOHNESCHOSS

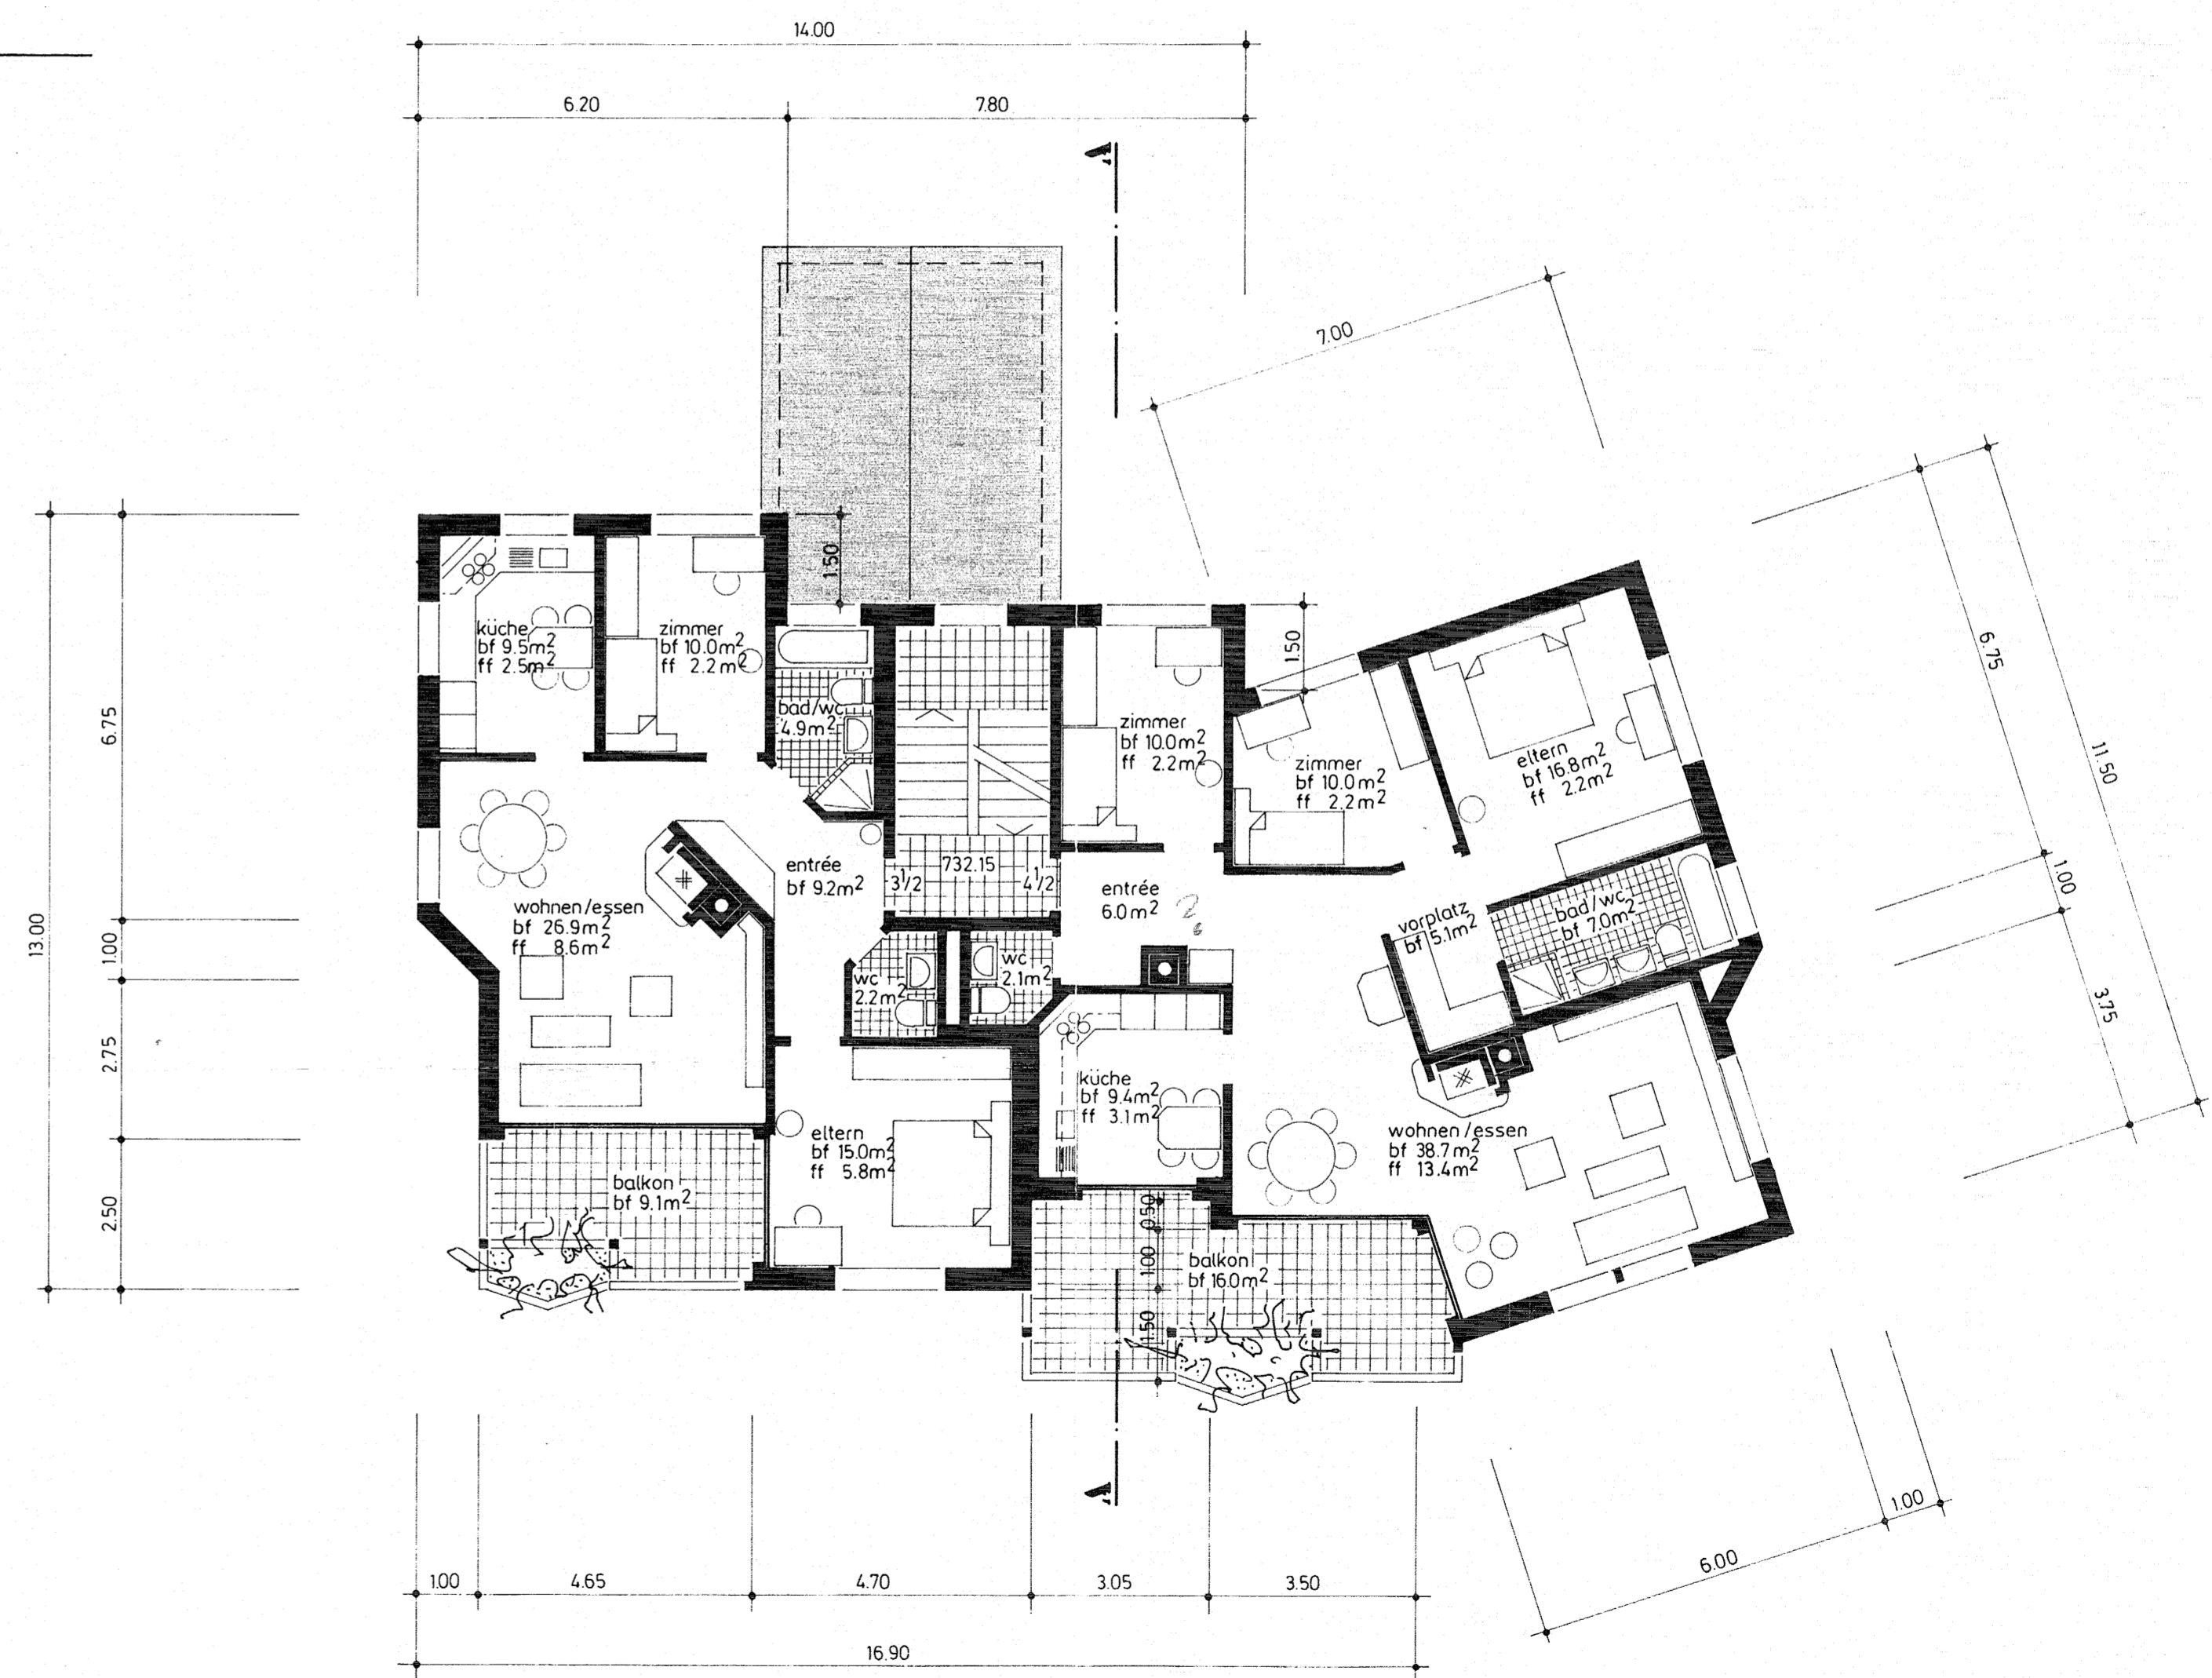

2. WOHNESCHOSS