



CHAMBRE
COMMUNALE
NIVEAU +0.02
ALT. 4.78.33 m.s.m

CHAMBRE
COMMUNALE
NIV. -0.04
ALT. 4.78.27 m.s.m

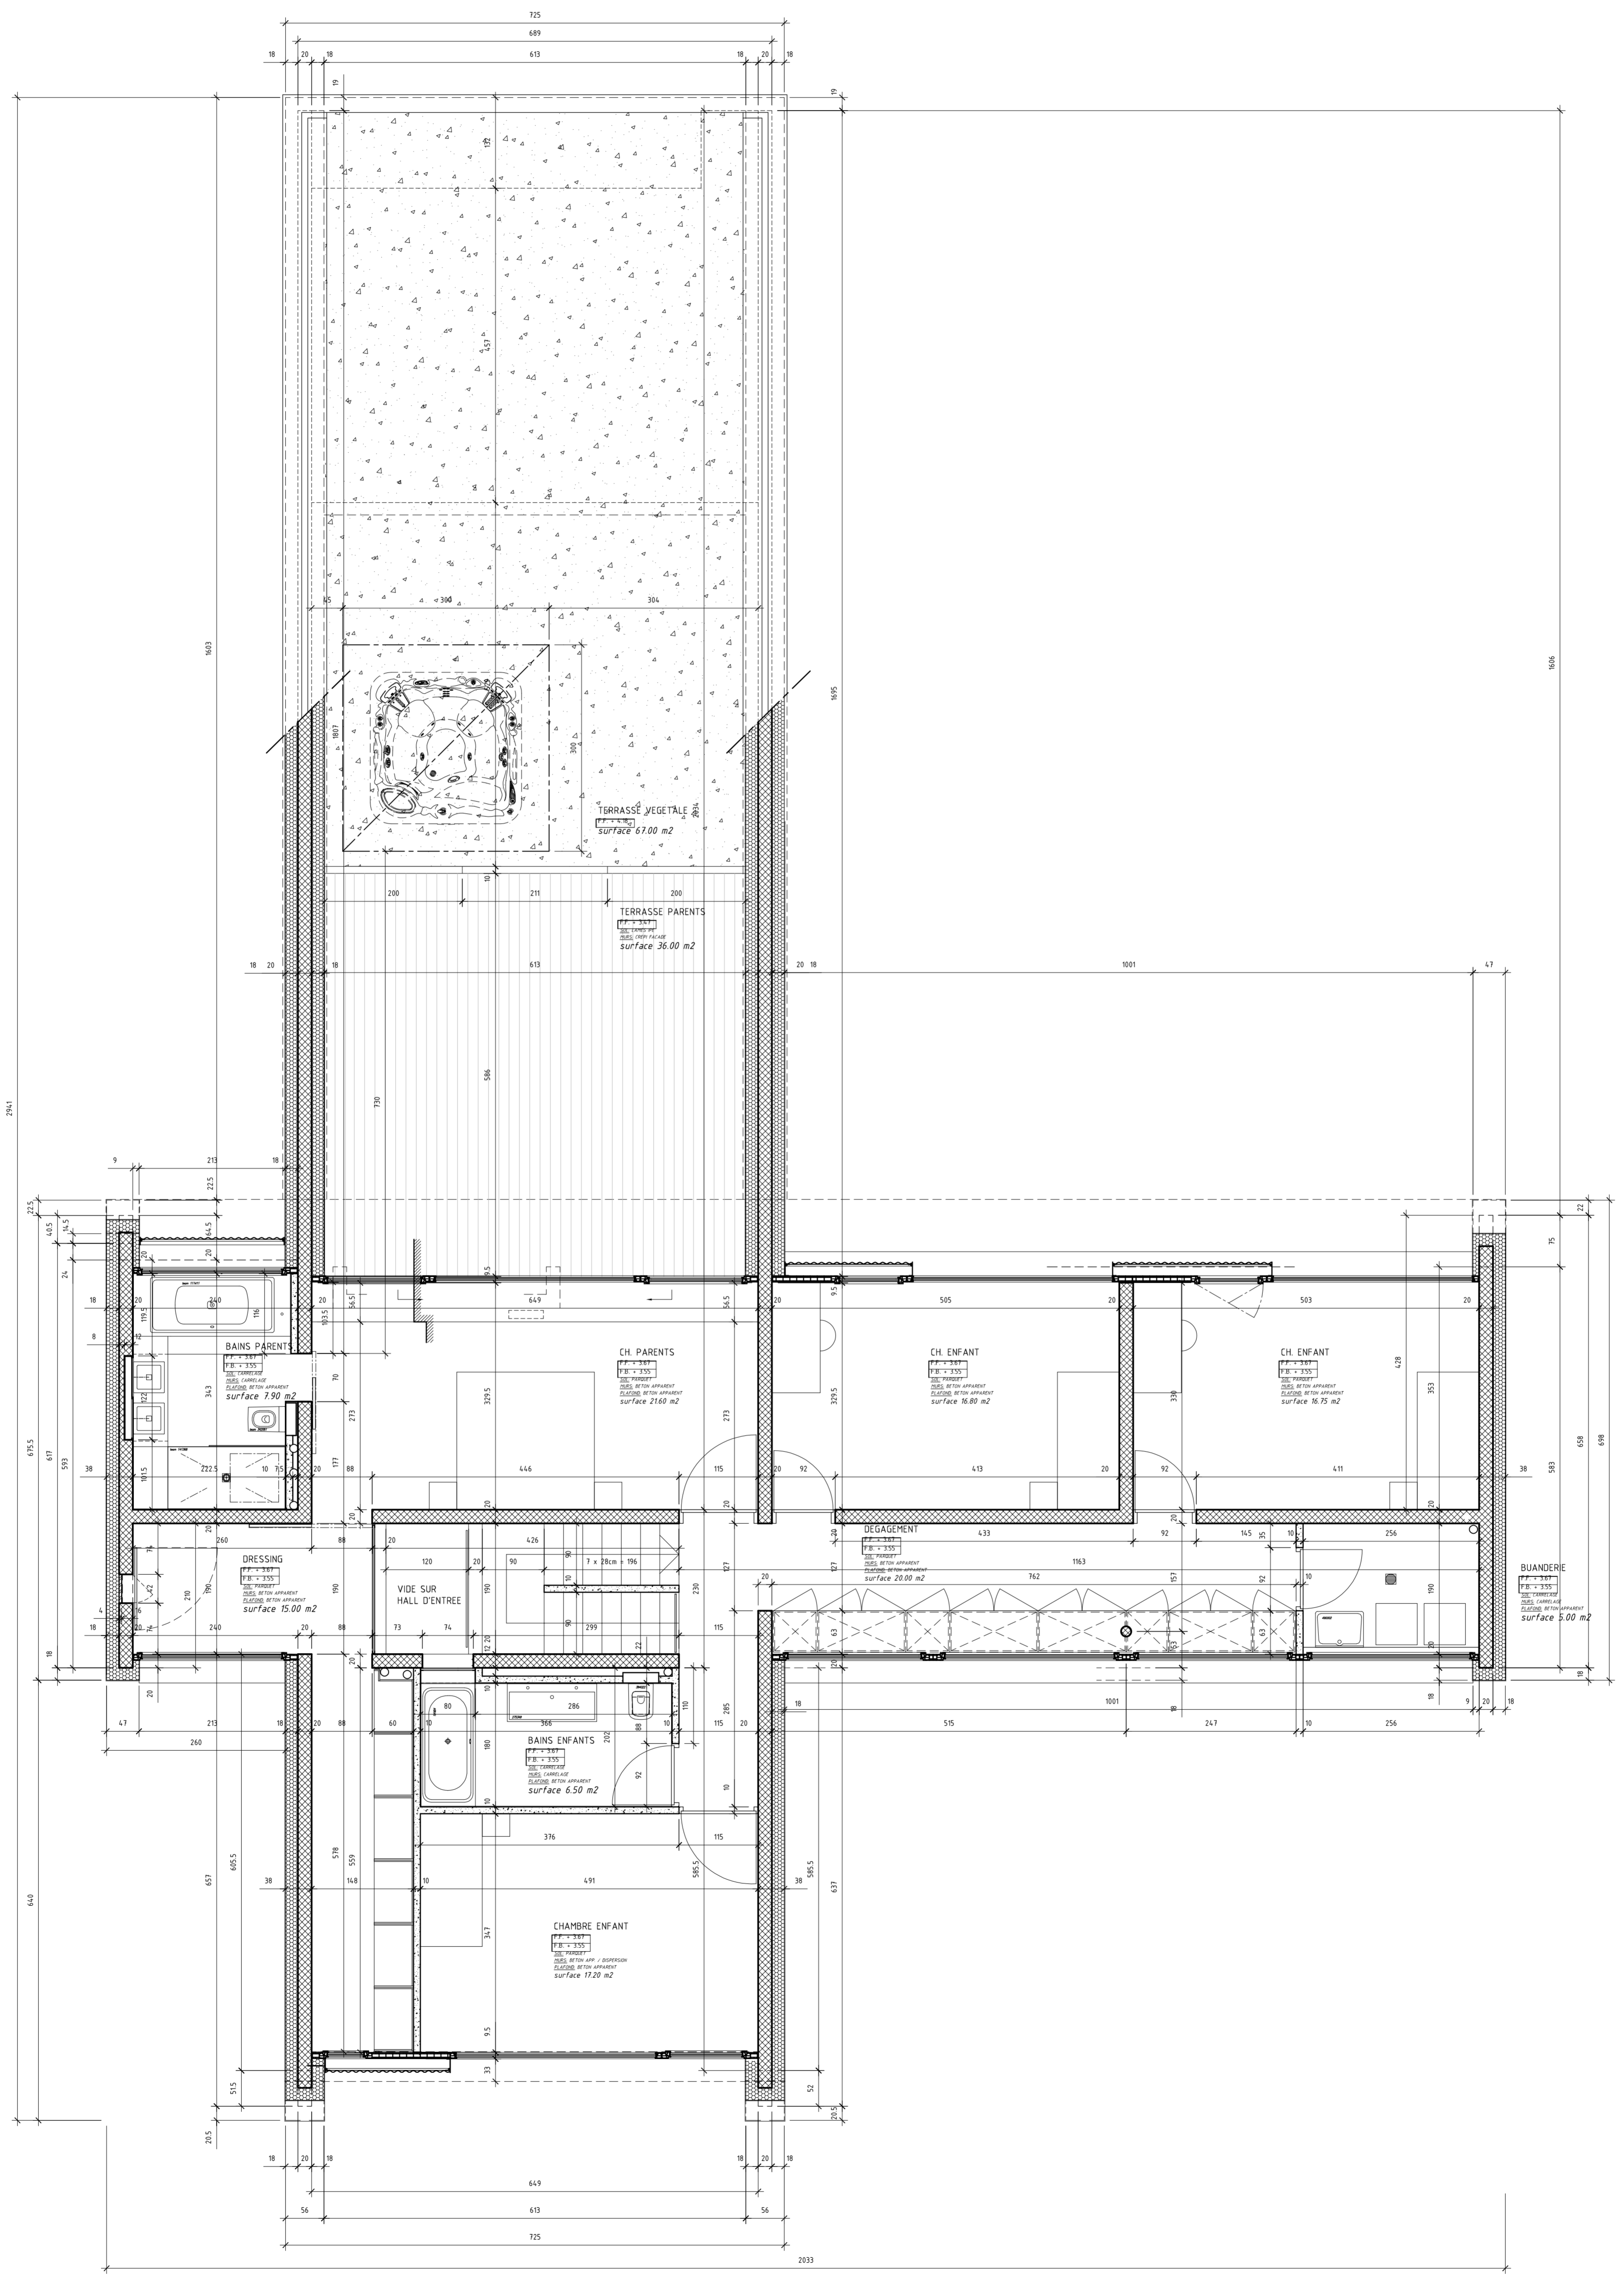

COUPE A-A

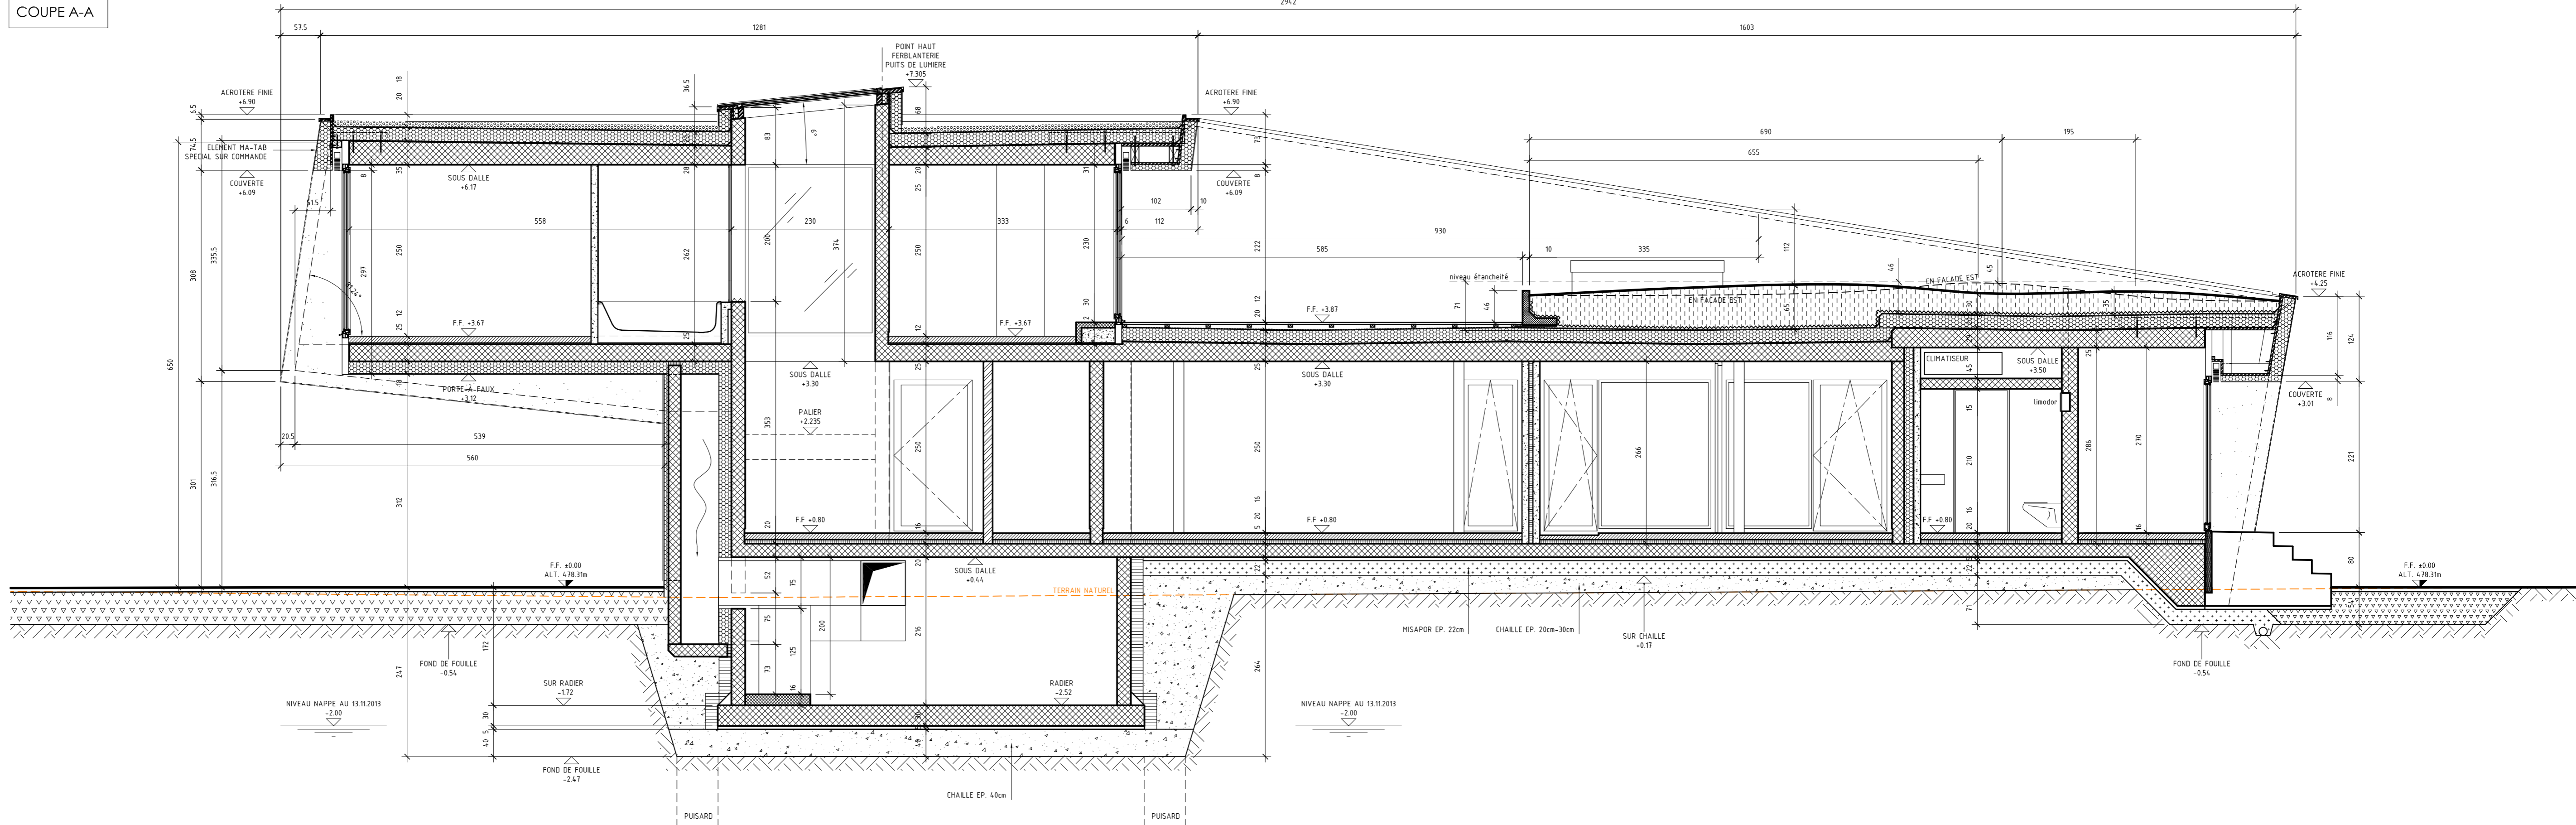

COUPE Aa - Aa

