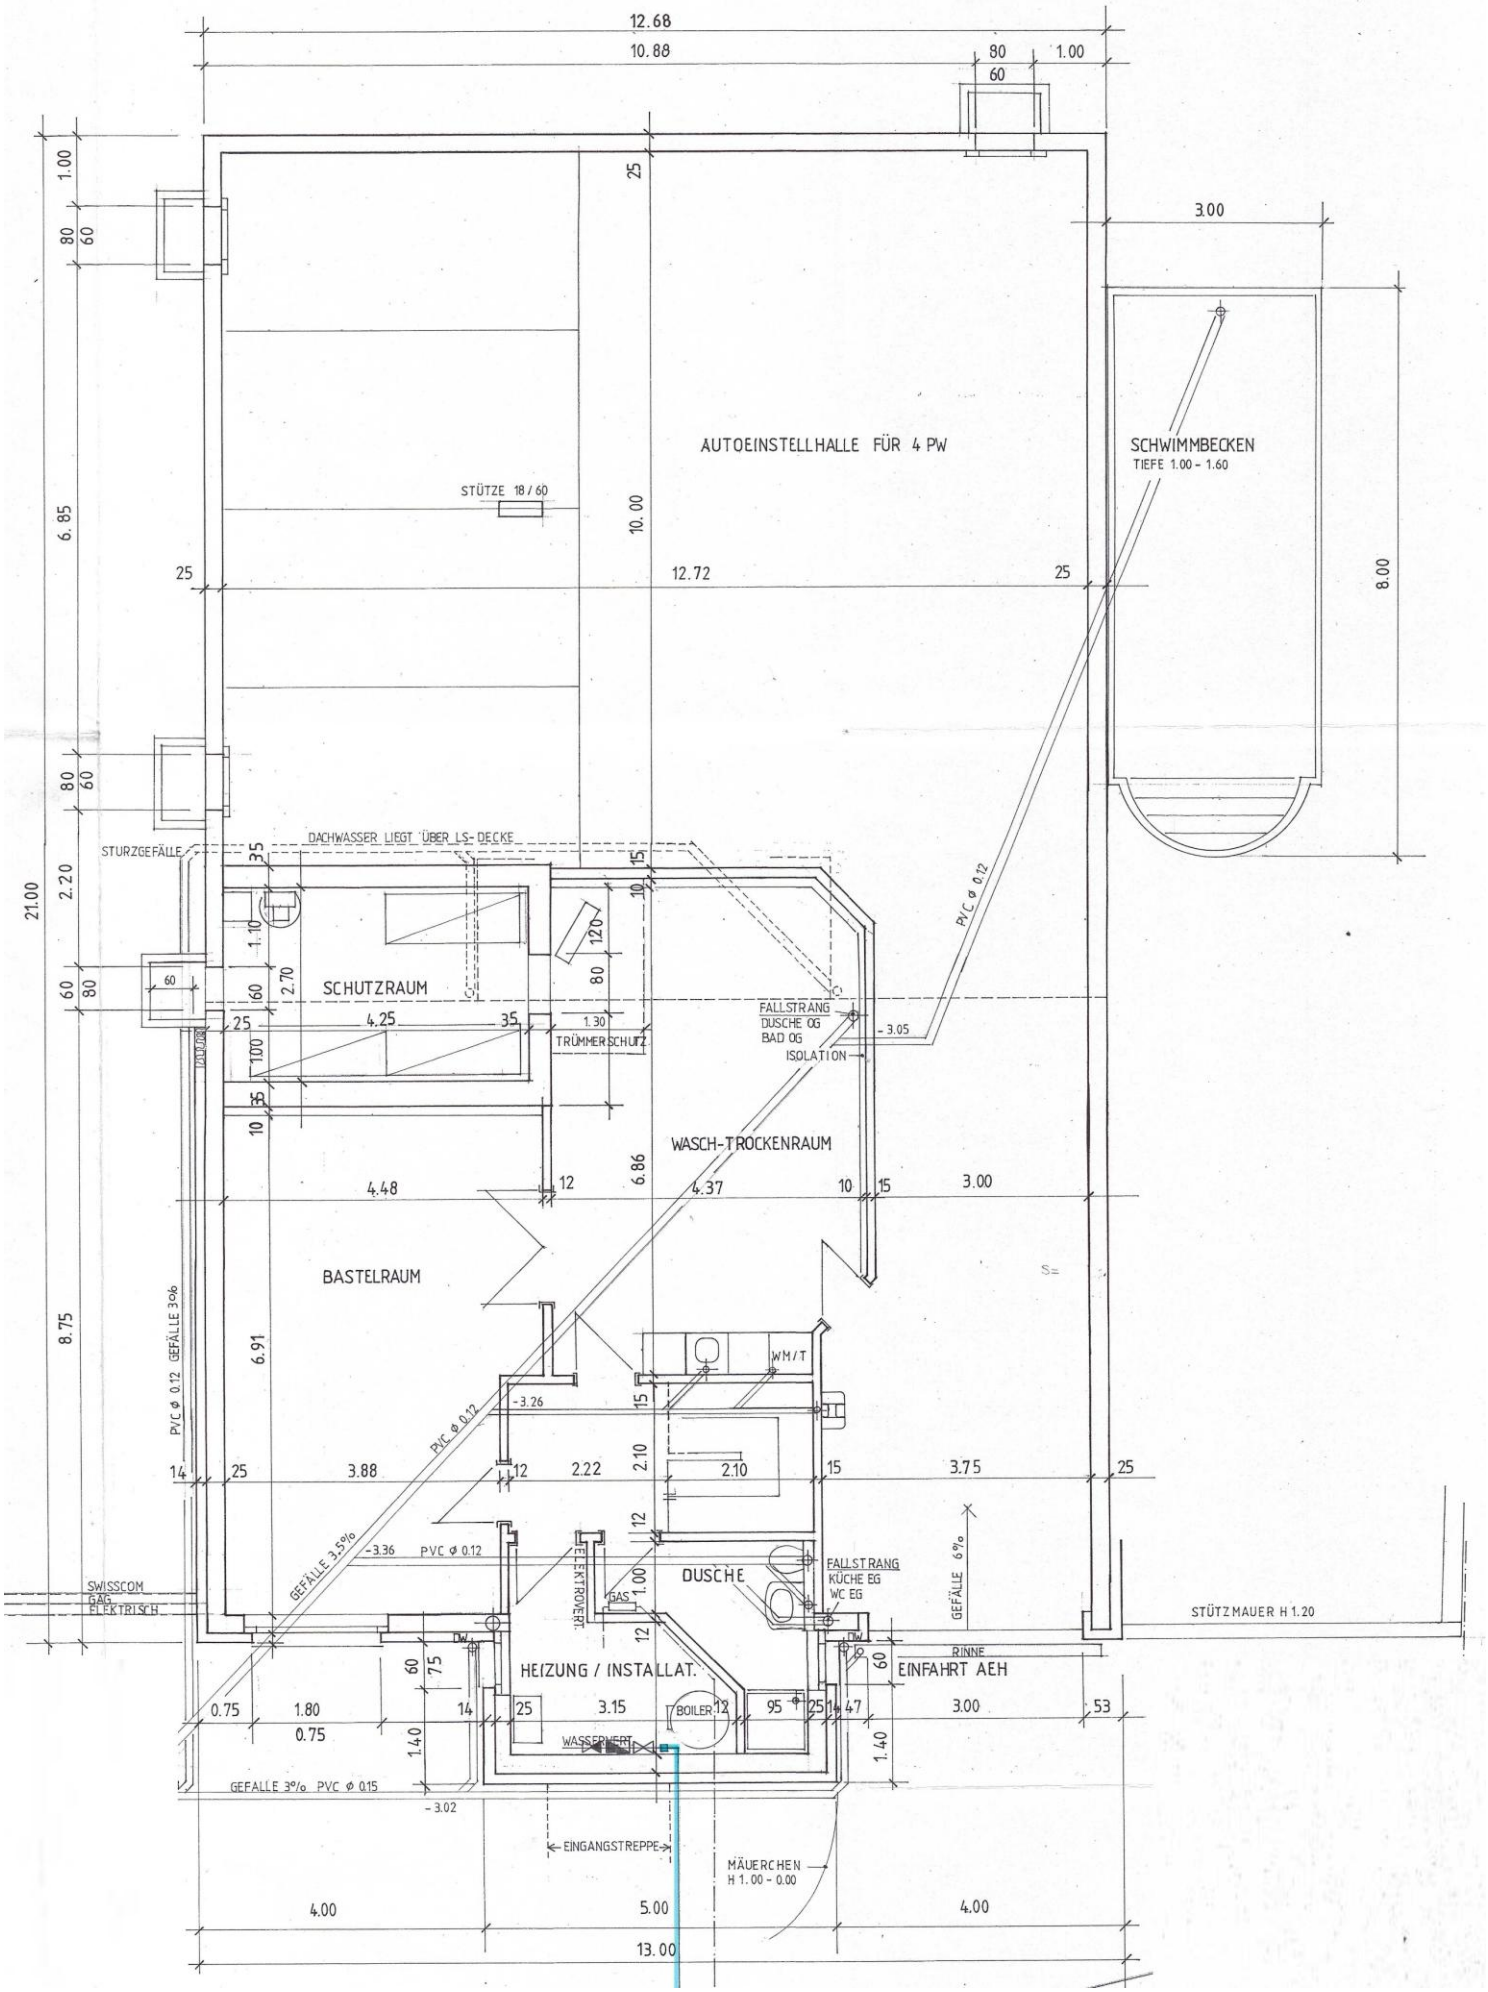
AUTOEINSTELLHALLE FÜR 4 PW
STÜTZE 18 / 60
SCHWIMMBECKEN
TIEFE 1.00 - 1.60
DACHWASSER LIEGT ÜBER LS-DECKE
STURZGEFÄLLE
SCHUTZRAUM
TRÜMMERSCHUTZ
FALLSTRANG
DUSCHE OG
BAD OG
ISOLATION
PVC Ø 0.12
WASCH-TROCKENRAUM
BASTELRAUM
WM/T
PVC Ø 0.12 GEFÄLLE 3%
GEFÄLLE 3.5%
PVC Ø 0.12
ELEKTROHERD
GAS
DUSCHE
FALLSTRANG
KÜCHE EG
WC EG
GEFÄLLE 6%
SWISSCOM
GAS
ELEKTRISCH
STÜTZMAUER H 1.20
RINNE
EINFAHRT AEH
HEIZUNG / INSTALLAT.
BOILER
WASSERVERT.
GEFÄLLE 3% PVC Ø 0.15
EINGANGSTREPPE
MÄUERCHEN
H 1.00 - 0.00

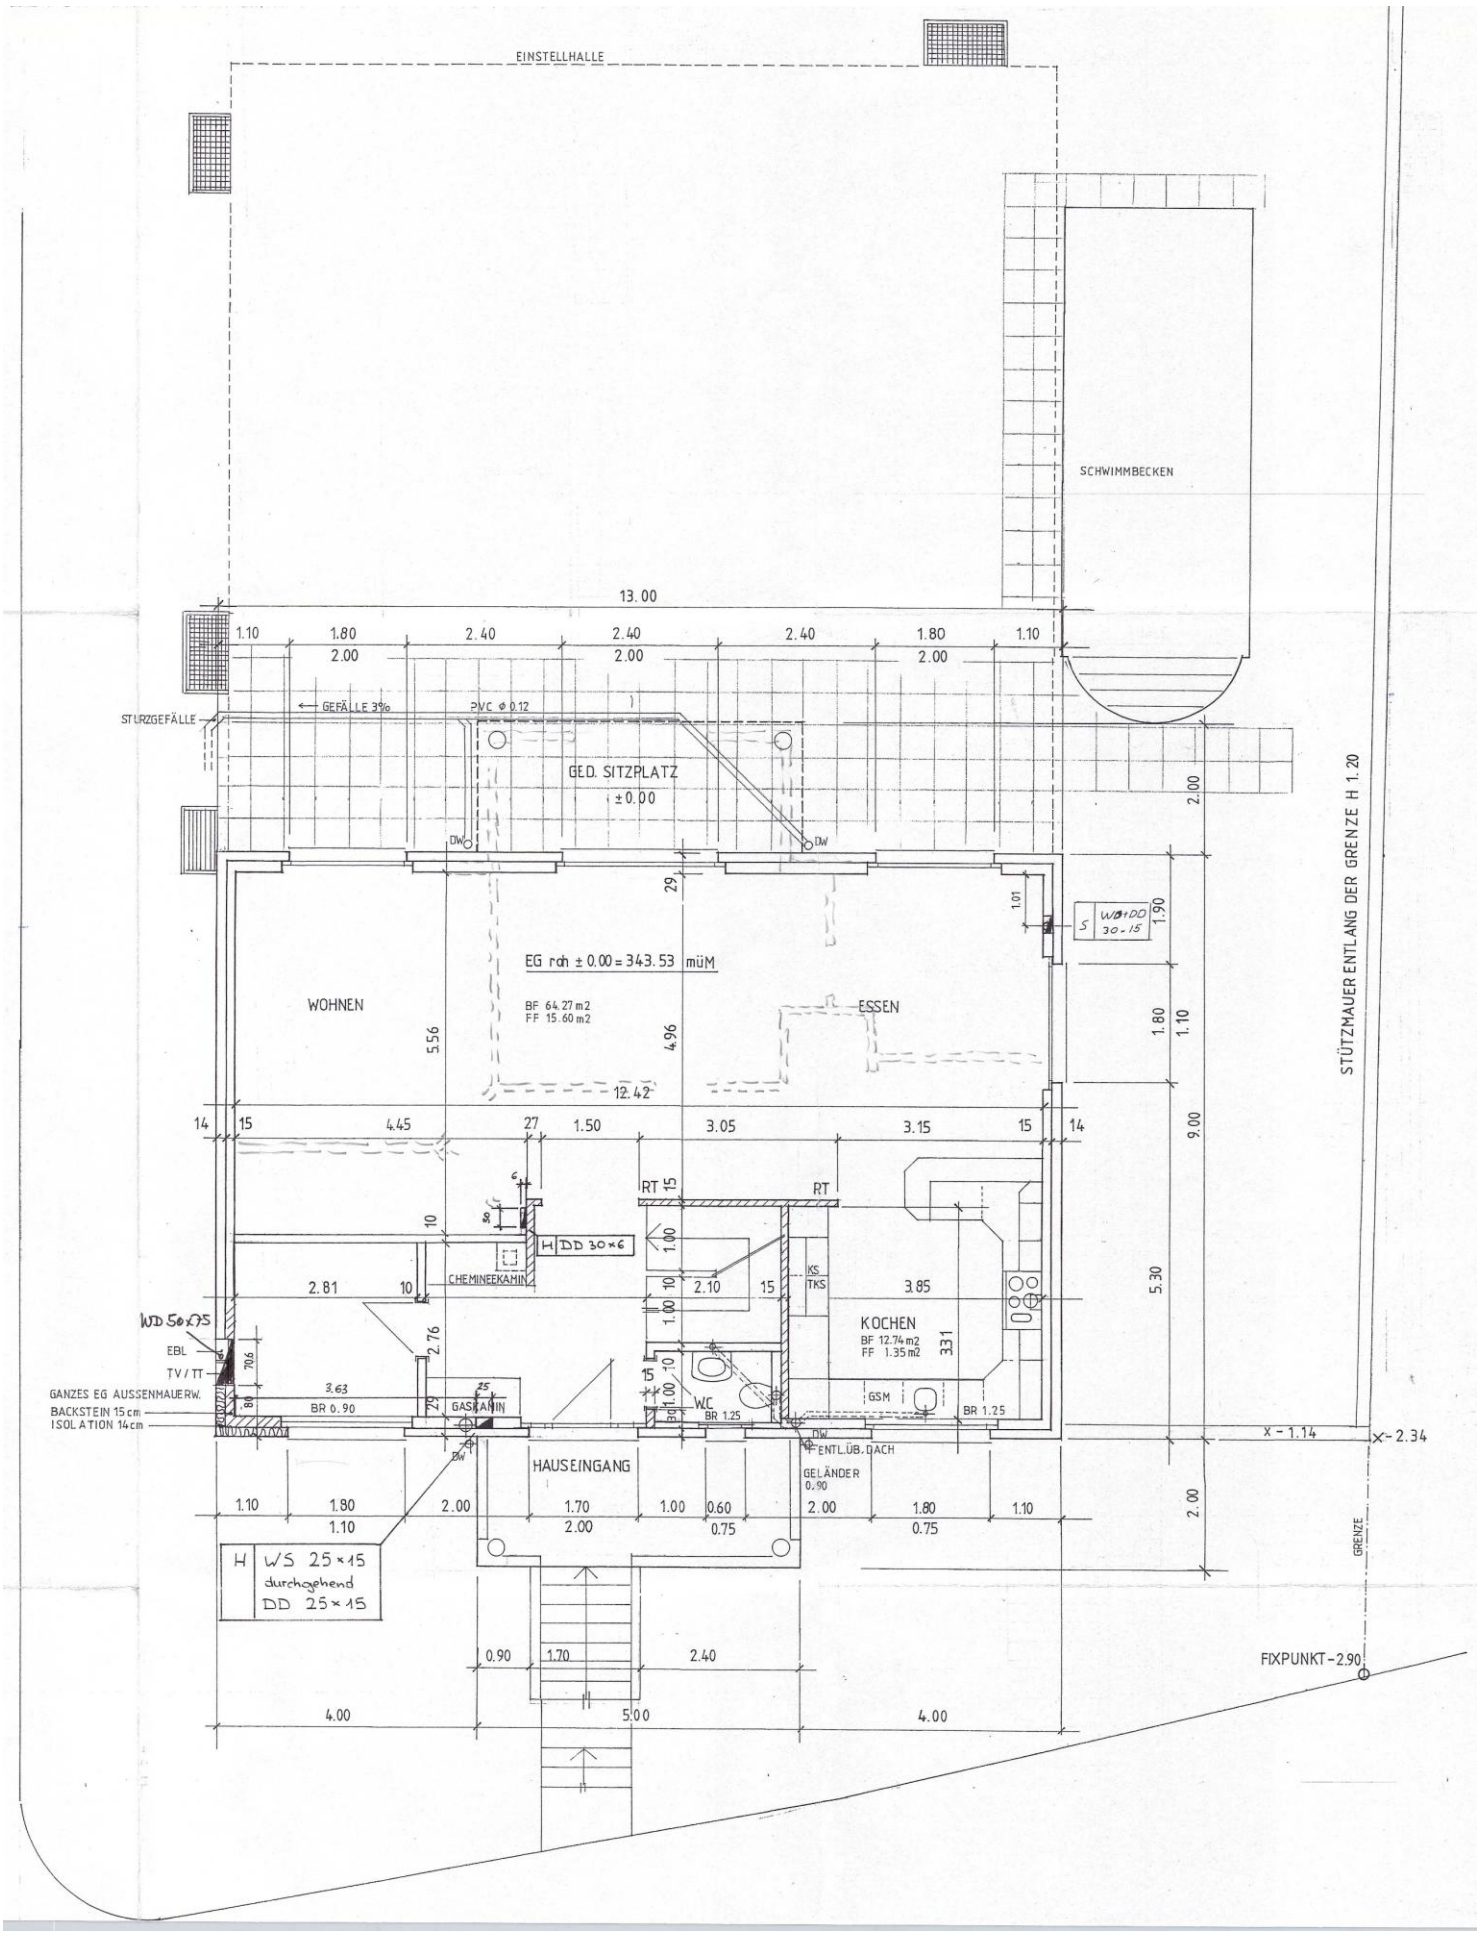
EINSTELLHALLE
SCHWIMMBECKEN
13.00
1.10 1.80 2.40 2.40 2.40 1.80 1.10
2.00 2.00 2.00
STURZGEFÄLLE
GEFÄLLE 3%
PVC Ø 0.12
GED. SITZPLATZ
±0.00
DW
EG roh ± 0.00 = 343.53 müM
WOHNEN
BF 64.27 m2
FF 15.60 m2
ESSEN
5.56
4.96
12.42
14 15 4.45 27 1.50 3.05 3.15 15 14
9.00
5.30
1.80 1.10
1.90
WØ+DD 30-15
STÜTZMAUER ENTLANG DER GRENZE H 1.20
RT
DD 30×6
CHEMINEEKAMIN
2.81
2.10
3.85
KS
TKS
KOCHEN
BF 12.74 m2
FF 1.35 m2
3.31
WD 50×25
EBL
TV / TT
GANZES EG AUSSENMAUERW.
BACKSTEIN 15 cm
ISOLATION 14 cm
BR 0.90
GASKAMIN
WC
BR 1.25
GSM
BR 1.25
ENTLÜB. DACH
GELÄNDER 0.90
HAUSEINGANG
1.10 1.80 2.00 1.70 1.00 0.60 2.00 1.80 1.10
1.10 2.00 0.75 0.75
H WS 25×15 durchgehend DD 25×15
0.90 1.70 2.40
4.00 5.00 4.00
X - 1.14
X - 2.34
GRENZE
FIXPUNKT - 2.90

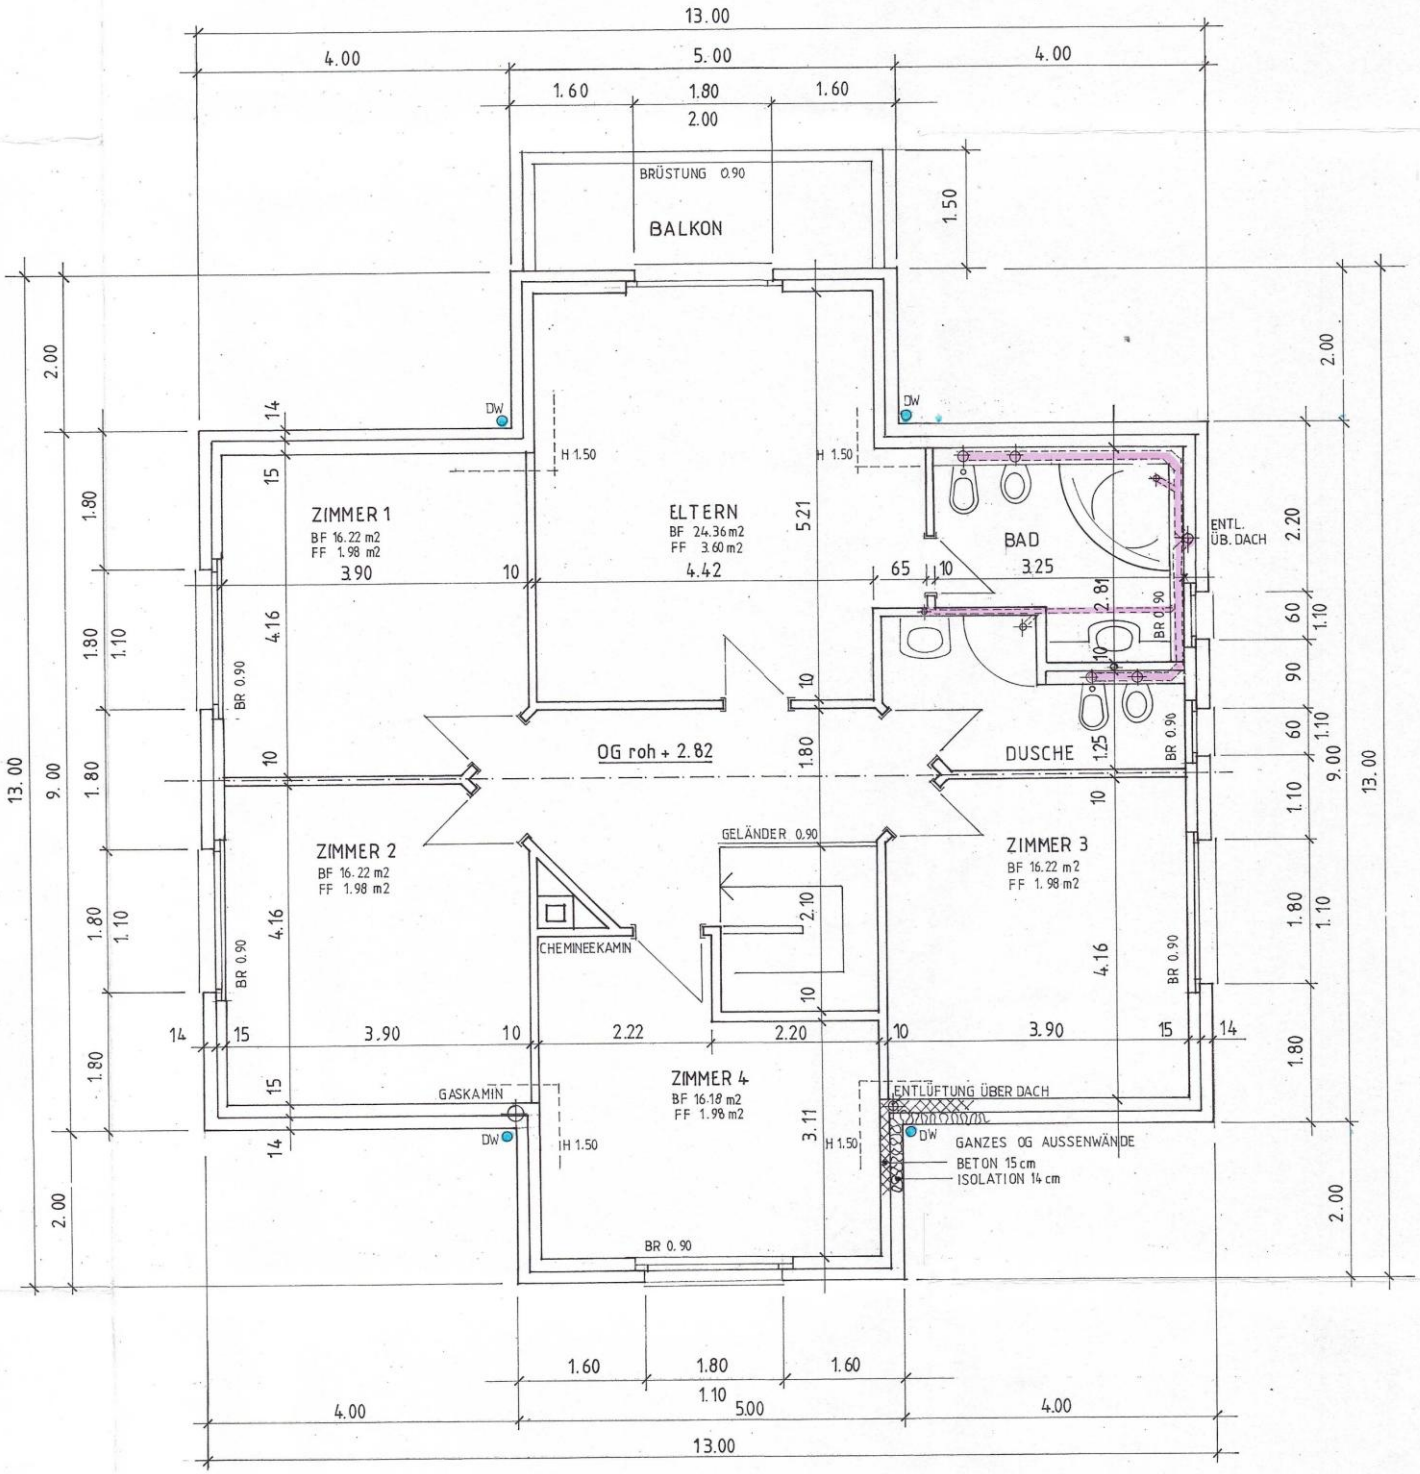
13.00
4.00
5.00
4.00
1.60
1.80
1.60
2.00
BRÜSTUNG 0.90
BALKON
1.50
ZIMMER 1
BF 16.22 m2
FF 1.98 m2
3.90
ELTERN
BF 24.36 m2
FF 3.60 m2
4.42
5.21
BAD
3.25
2.81
ENTL. ÜB. DACH
DW
H 1.50
BR 0.90
OG roh + 2.82
DUSCHE
1.25
ZIMMER 2
BF 16.22 m2
FF 1.98 m2
4.16
GELÄNDER 0.90
CHEMINEEKAMIN
2.10
ZIMMER 3
BF 16.22 m2
FF 1.98 m2
ZIMMER 4
BF 16.18 m2
FF 1.98 m2
2.22
2.20
3.11
GASKAMIN
ENTLÜFTUNG ÜBER DACH
GANZES OG AUSSENWÄNDE
BETON 15 cm
ISOLATION 14 cm
9.00
1.10