
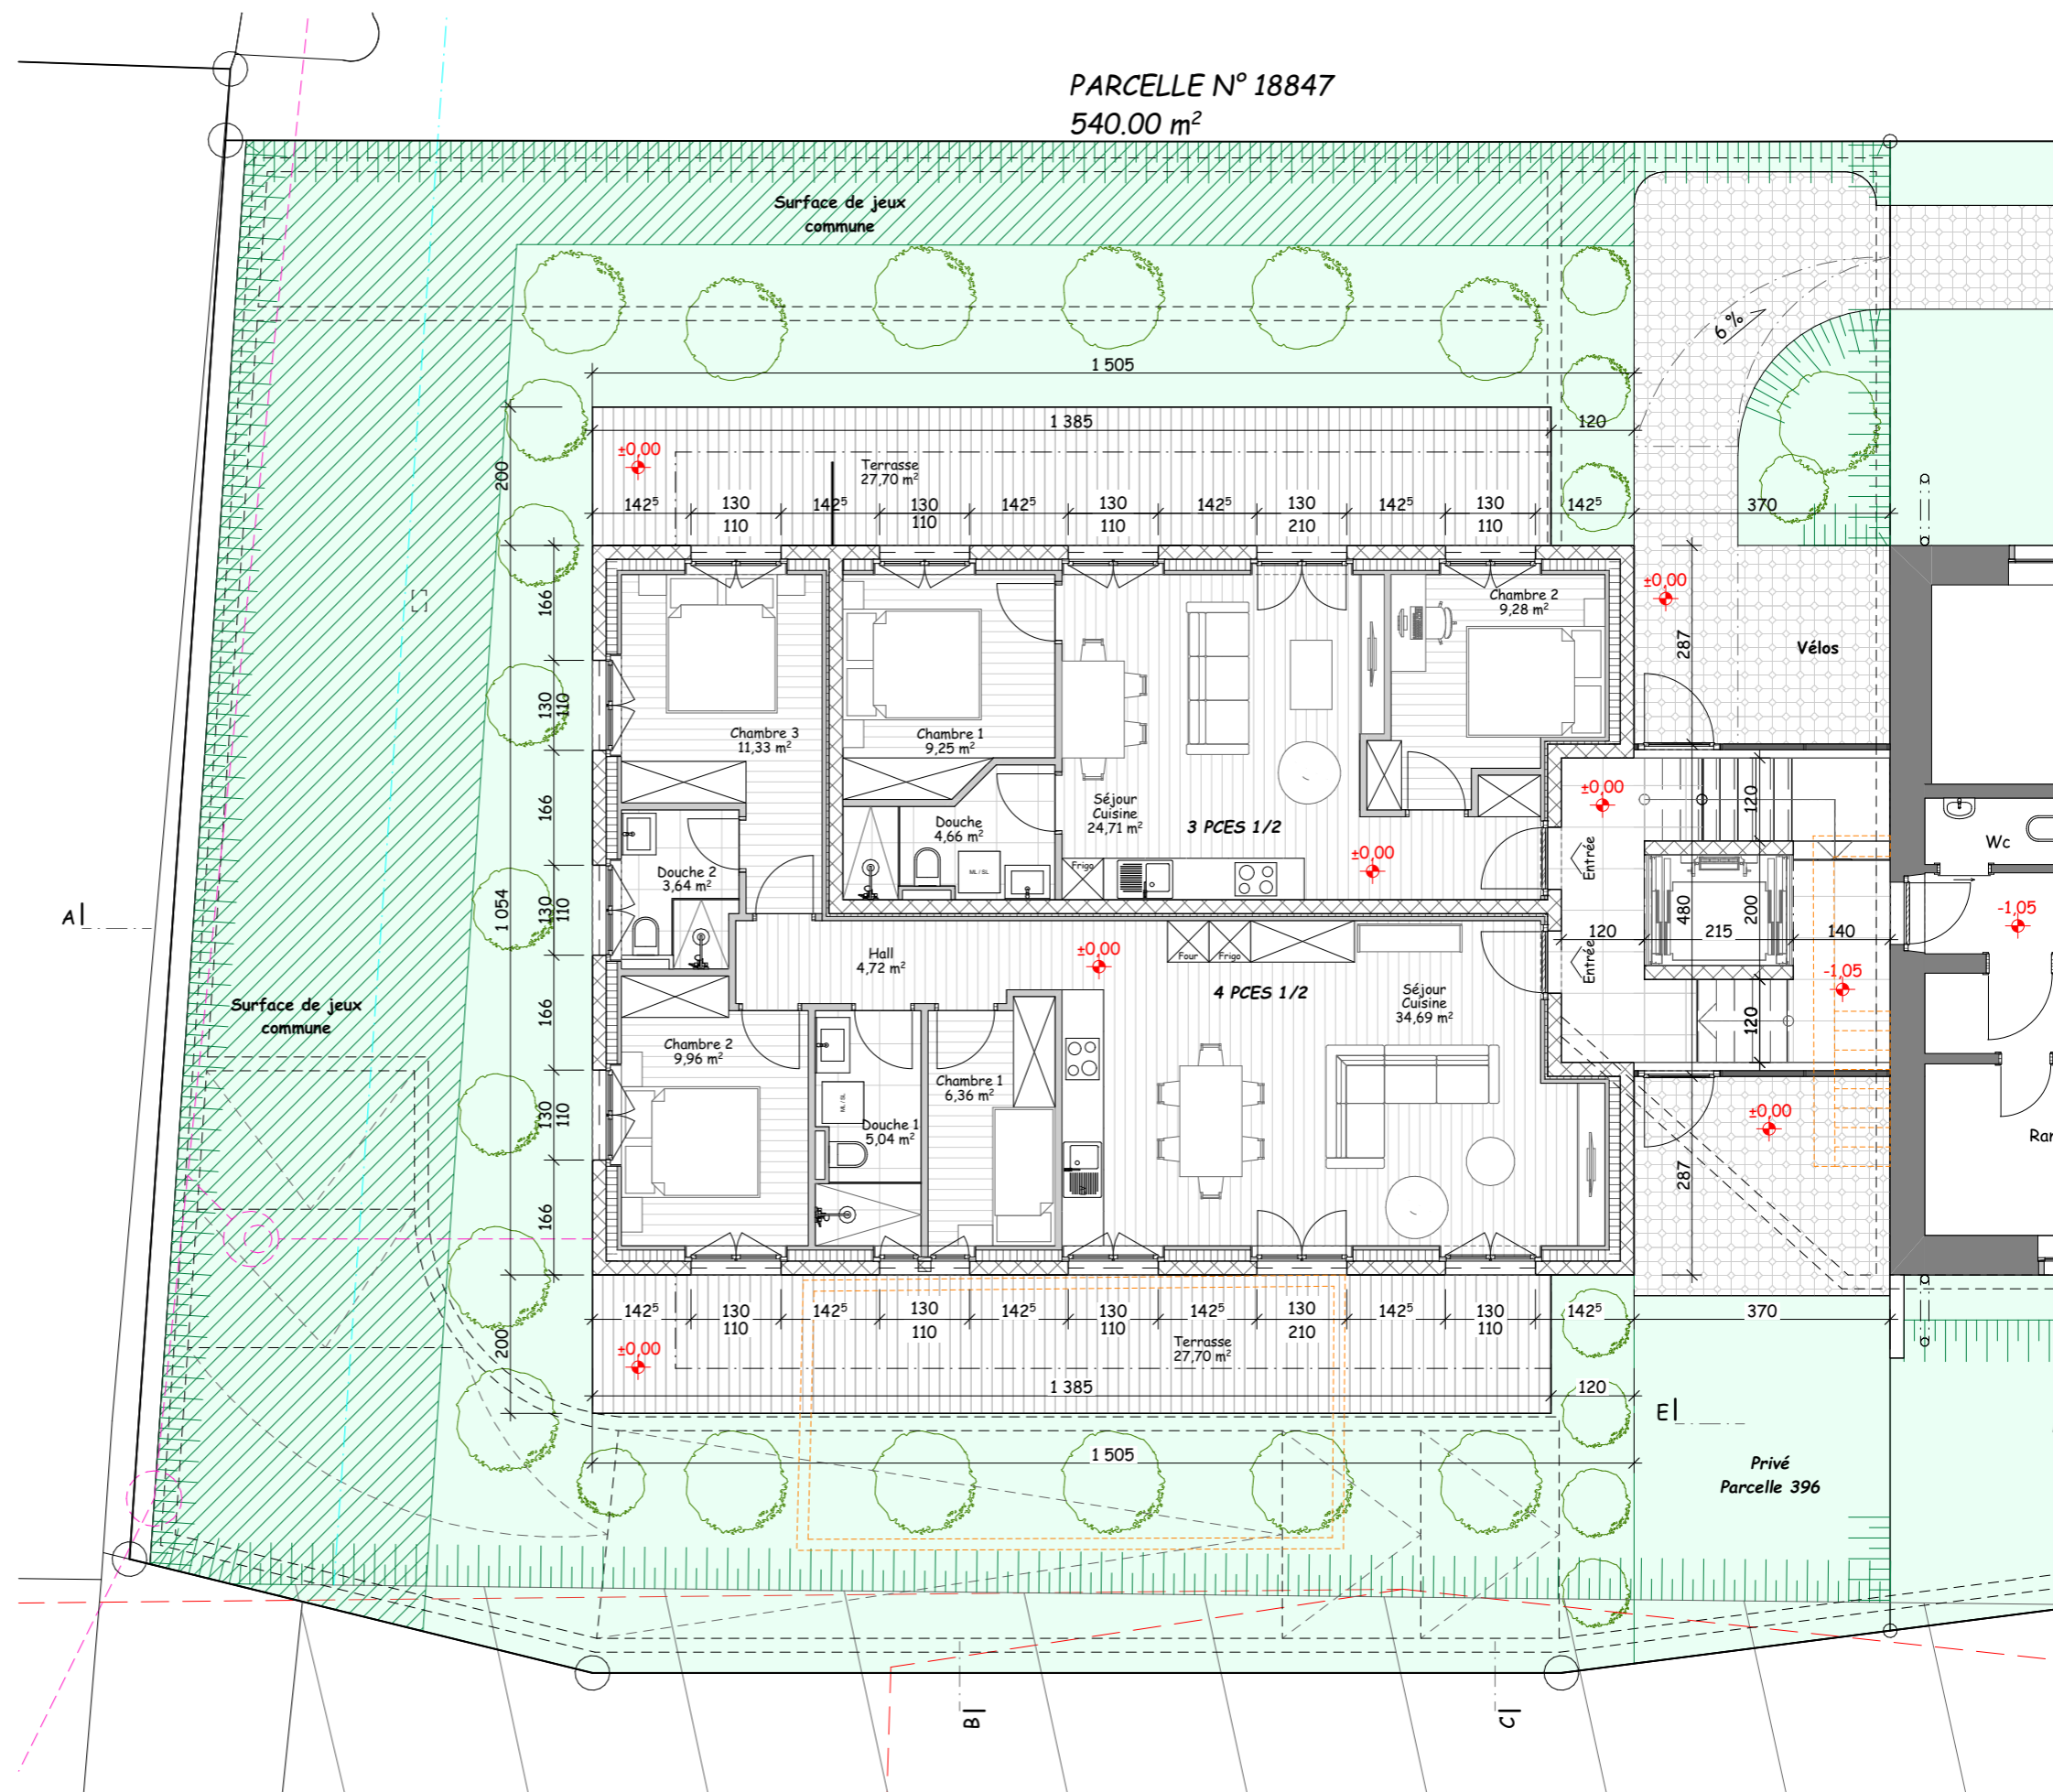


PARCELLE N° 18847
 540.00 m²

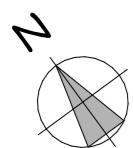

RESIDENCE "LA ROMANDE" bis
SUR LA PARCELLE 18847
MARTIGNY

PROJET
 REZ-DE-CHAUSSEE / VARIANTE 5

05.12.2025 / 1:100 / GE