




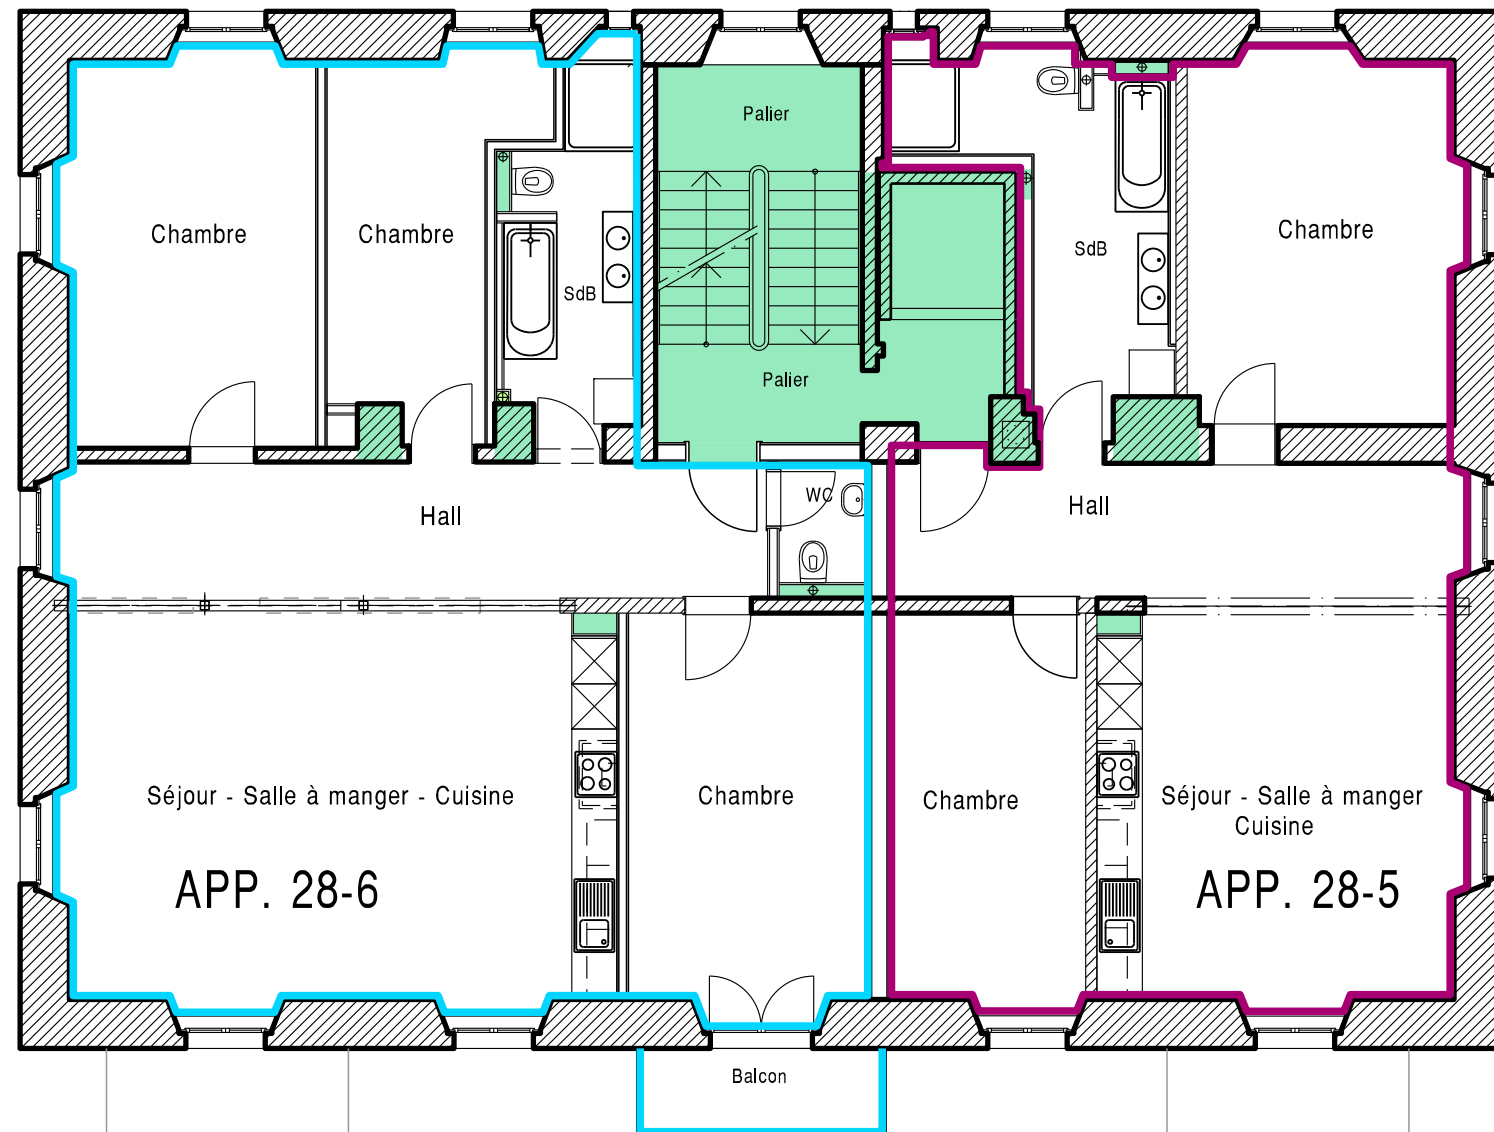

2ème ETAGE 1 : 100



Légende:

-  Surface de dégagement, S= 20.32m<sup>2</sup>
-  Appartement 28.6 (OUEST)  
Surface utile principale SUP S= 121.23m<sup>2</sup>
-  Appartement 28.5 (EST)  
Surface utile principale SUP S= 87.47m<sup>2</sup>
-  Surfaces d'installations

Maître de l'ouvrage:  
Horizon Le Château SA  
2626 Renan

Plans d'exécution:  
PLANS DE PPE  
2ème Etage

Echelle: 1 : 100 Date: 28.02.2019  
Format: A3 Modif:  
Plan n° 05  
Dess: CR

Objet:  
RENOVATION IMMEUBLE  
"BERTHOLD-VUILLEUMIER 9



claudio rufini  
Envers des Convers 65  
2616 RENAN / BE