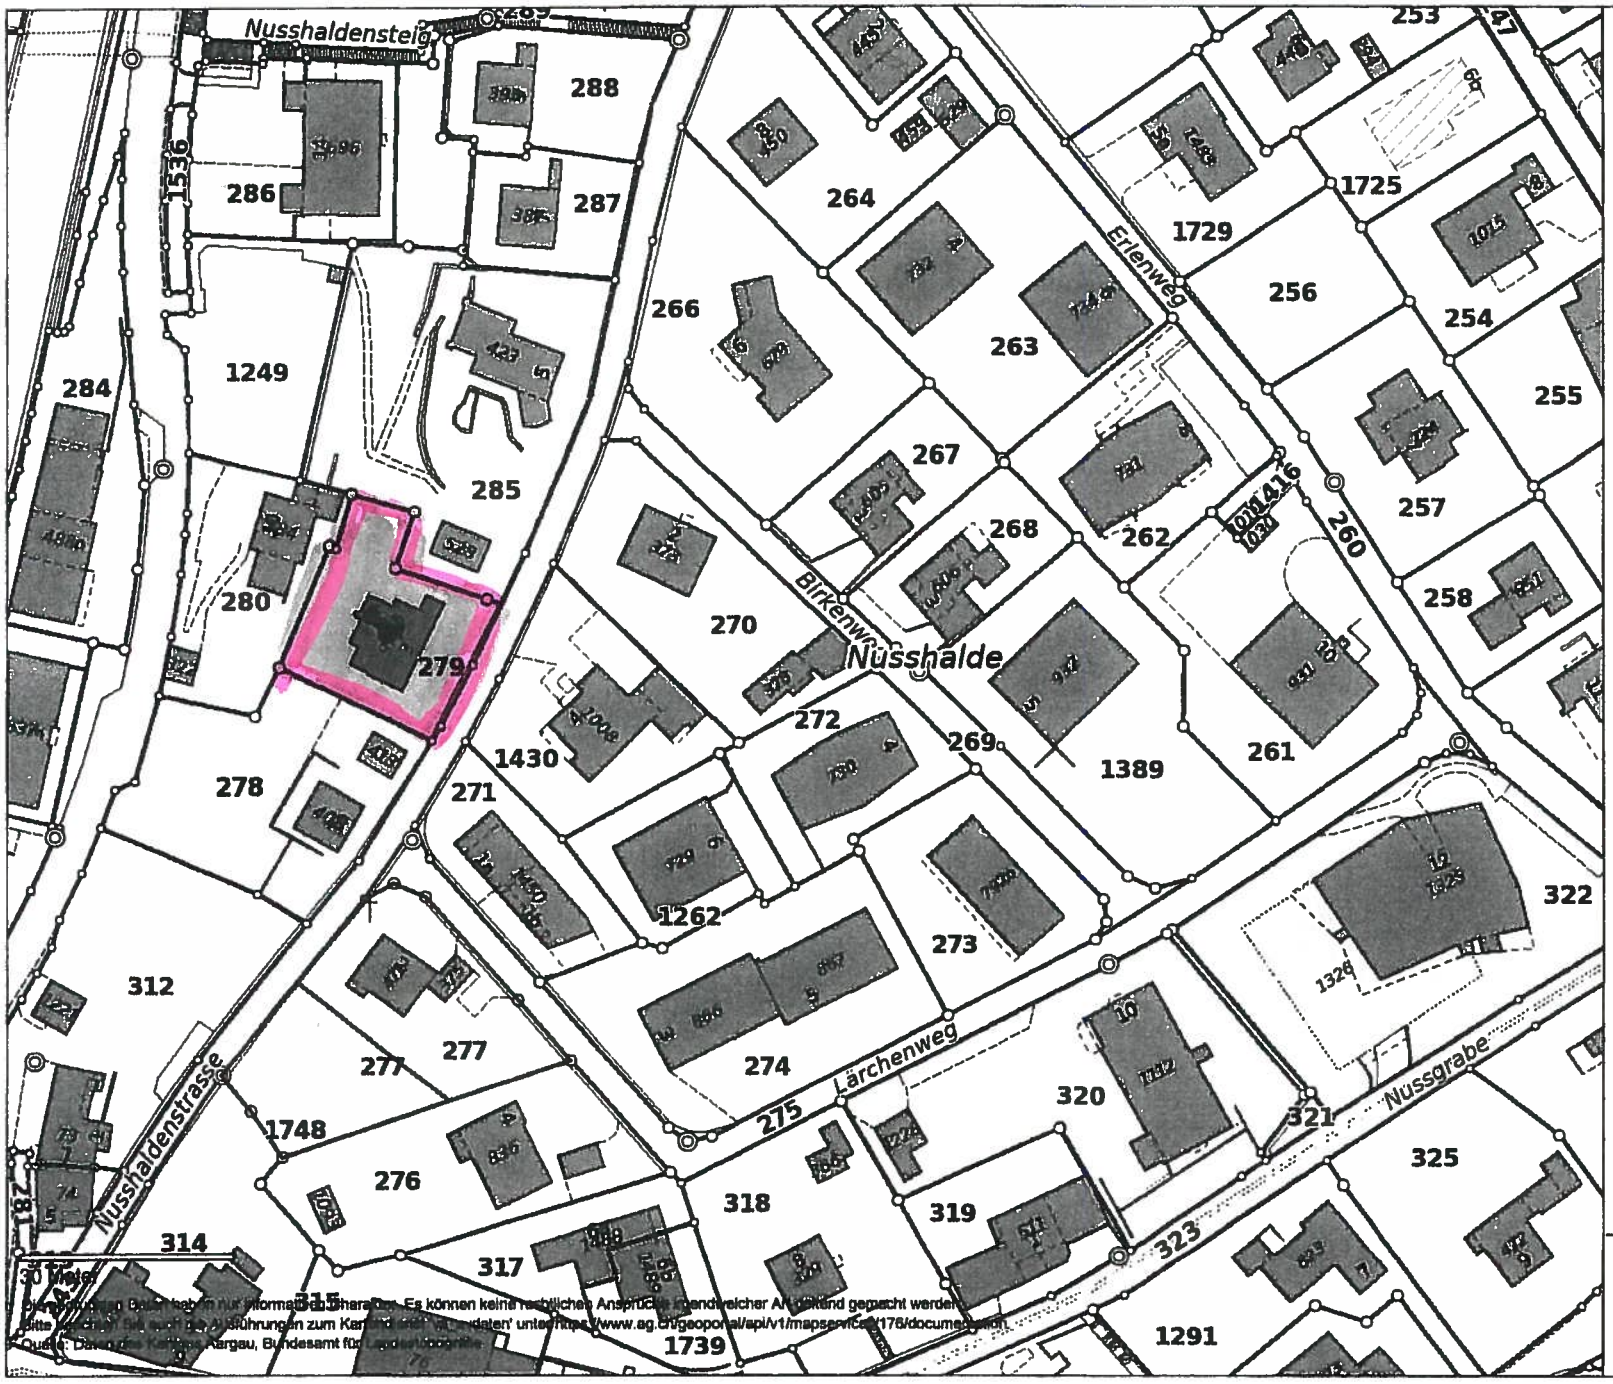

Amtliche Vermessung

Legende:

proj. Grundstücksnummer
proj. Grundstücksnummer
proj. Grenzpunkte
- Markstein
- Kunststoffzeichen
- Bolzen
- Rohr
- Pfahl
- Kreuz
- unversichert

proj. selbständige und dauernde Rechte
- Baurecht
- SelbstRecht.Quellenrecht

proj. Parzellen
- Parzelle

Geländenamen
Geländename
Flurnamen
Flurname

N

agis

1: 1'000

erstellt: 21.03.2022

Die Darstellungen dienen lediglich nur informativen Charakter. Es können keine rechtlichen Ansprüche irgendwelcher Art daraus geltend gemacht werden.
Bitte beachten Sie auch die Ausführungen zum Kataster und Geodaten unter https://www.ag.ch/geoportal/api/v1/mapservices/176/documentation
Quelle: Daten des Kantons Aargau, Bundesamt für Landestopografie