


LEGENDE

- BESTEHEND
- ABBRUCH
- NEU


BAUHERR :

ARCHITEKT :

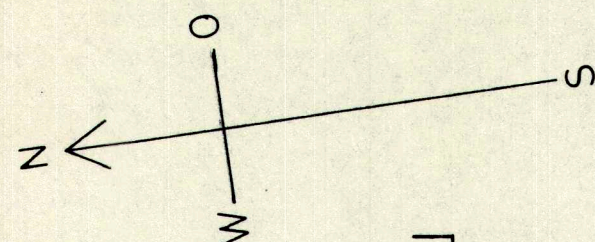

B

A

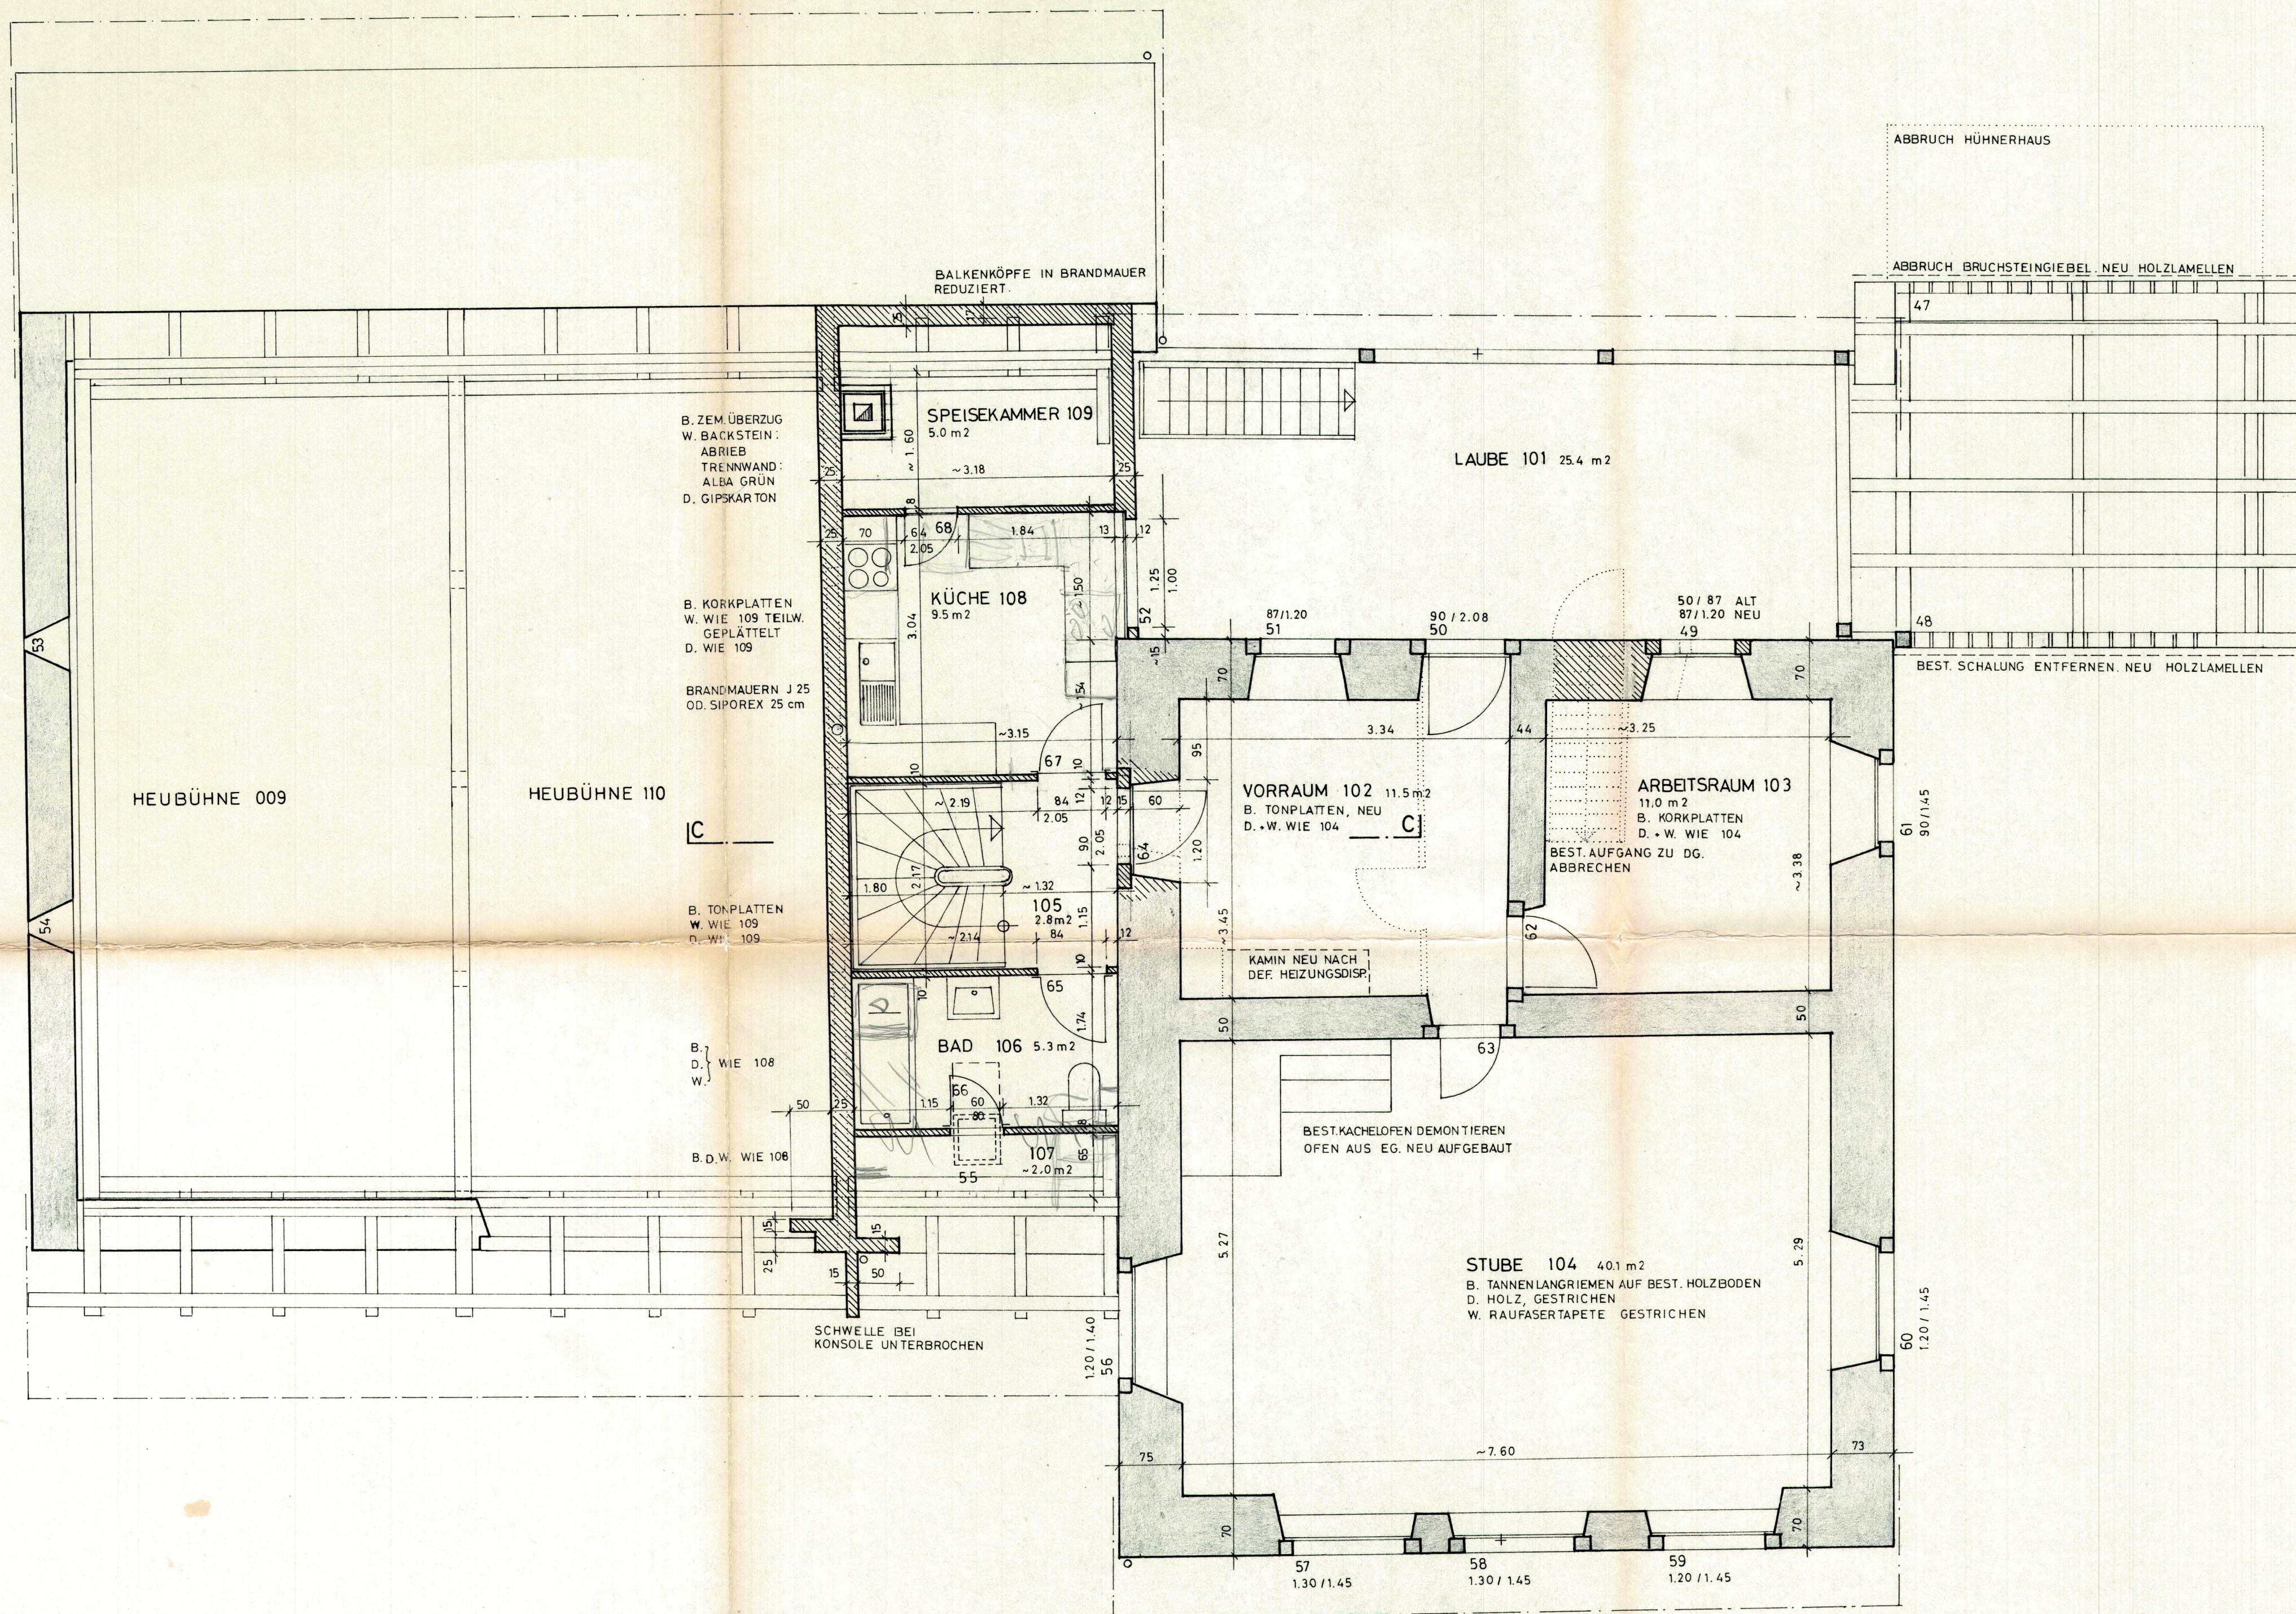

B

A