


place de jeux - 1:100

bauherrschafft: hk group ag			
grundeigentümer: jeton hazeraj   liron hazeraj   djana kokollari   qamil hazeraj			
architekt: b.müller's architekten ag			
<b>bâtiments multifamiliaux "citadelle"</b> rue de la citadelle   parz. 546, 547, 1402   saint-imier			
objekt-nr. 2011	plan-nr. 100.002	planbez. plan de situation	letzte änderungen:
massstab 1:200	datum 04.06.2021	plan-gr. a1	gez. mg
b. müller's architekten ag kleinfeldstr. 6   2563 ipsach   tel +4132 331 31 41   fax +4132 331 31 64   info@bmuellers.ch   www.bmuellers.ch			
bauherr			
grundeigentümer: jeton hazeraj, liron hazeraj, djana kokollari, qamil hazeraj			

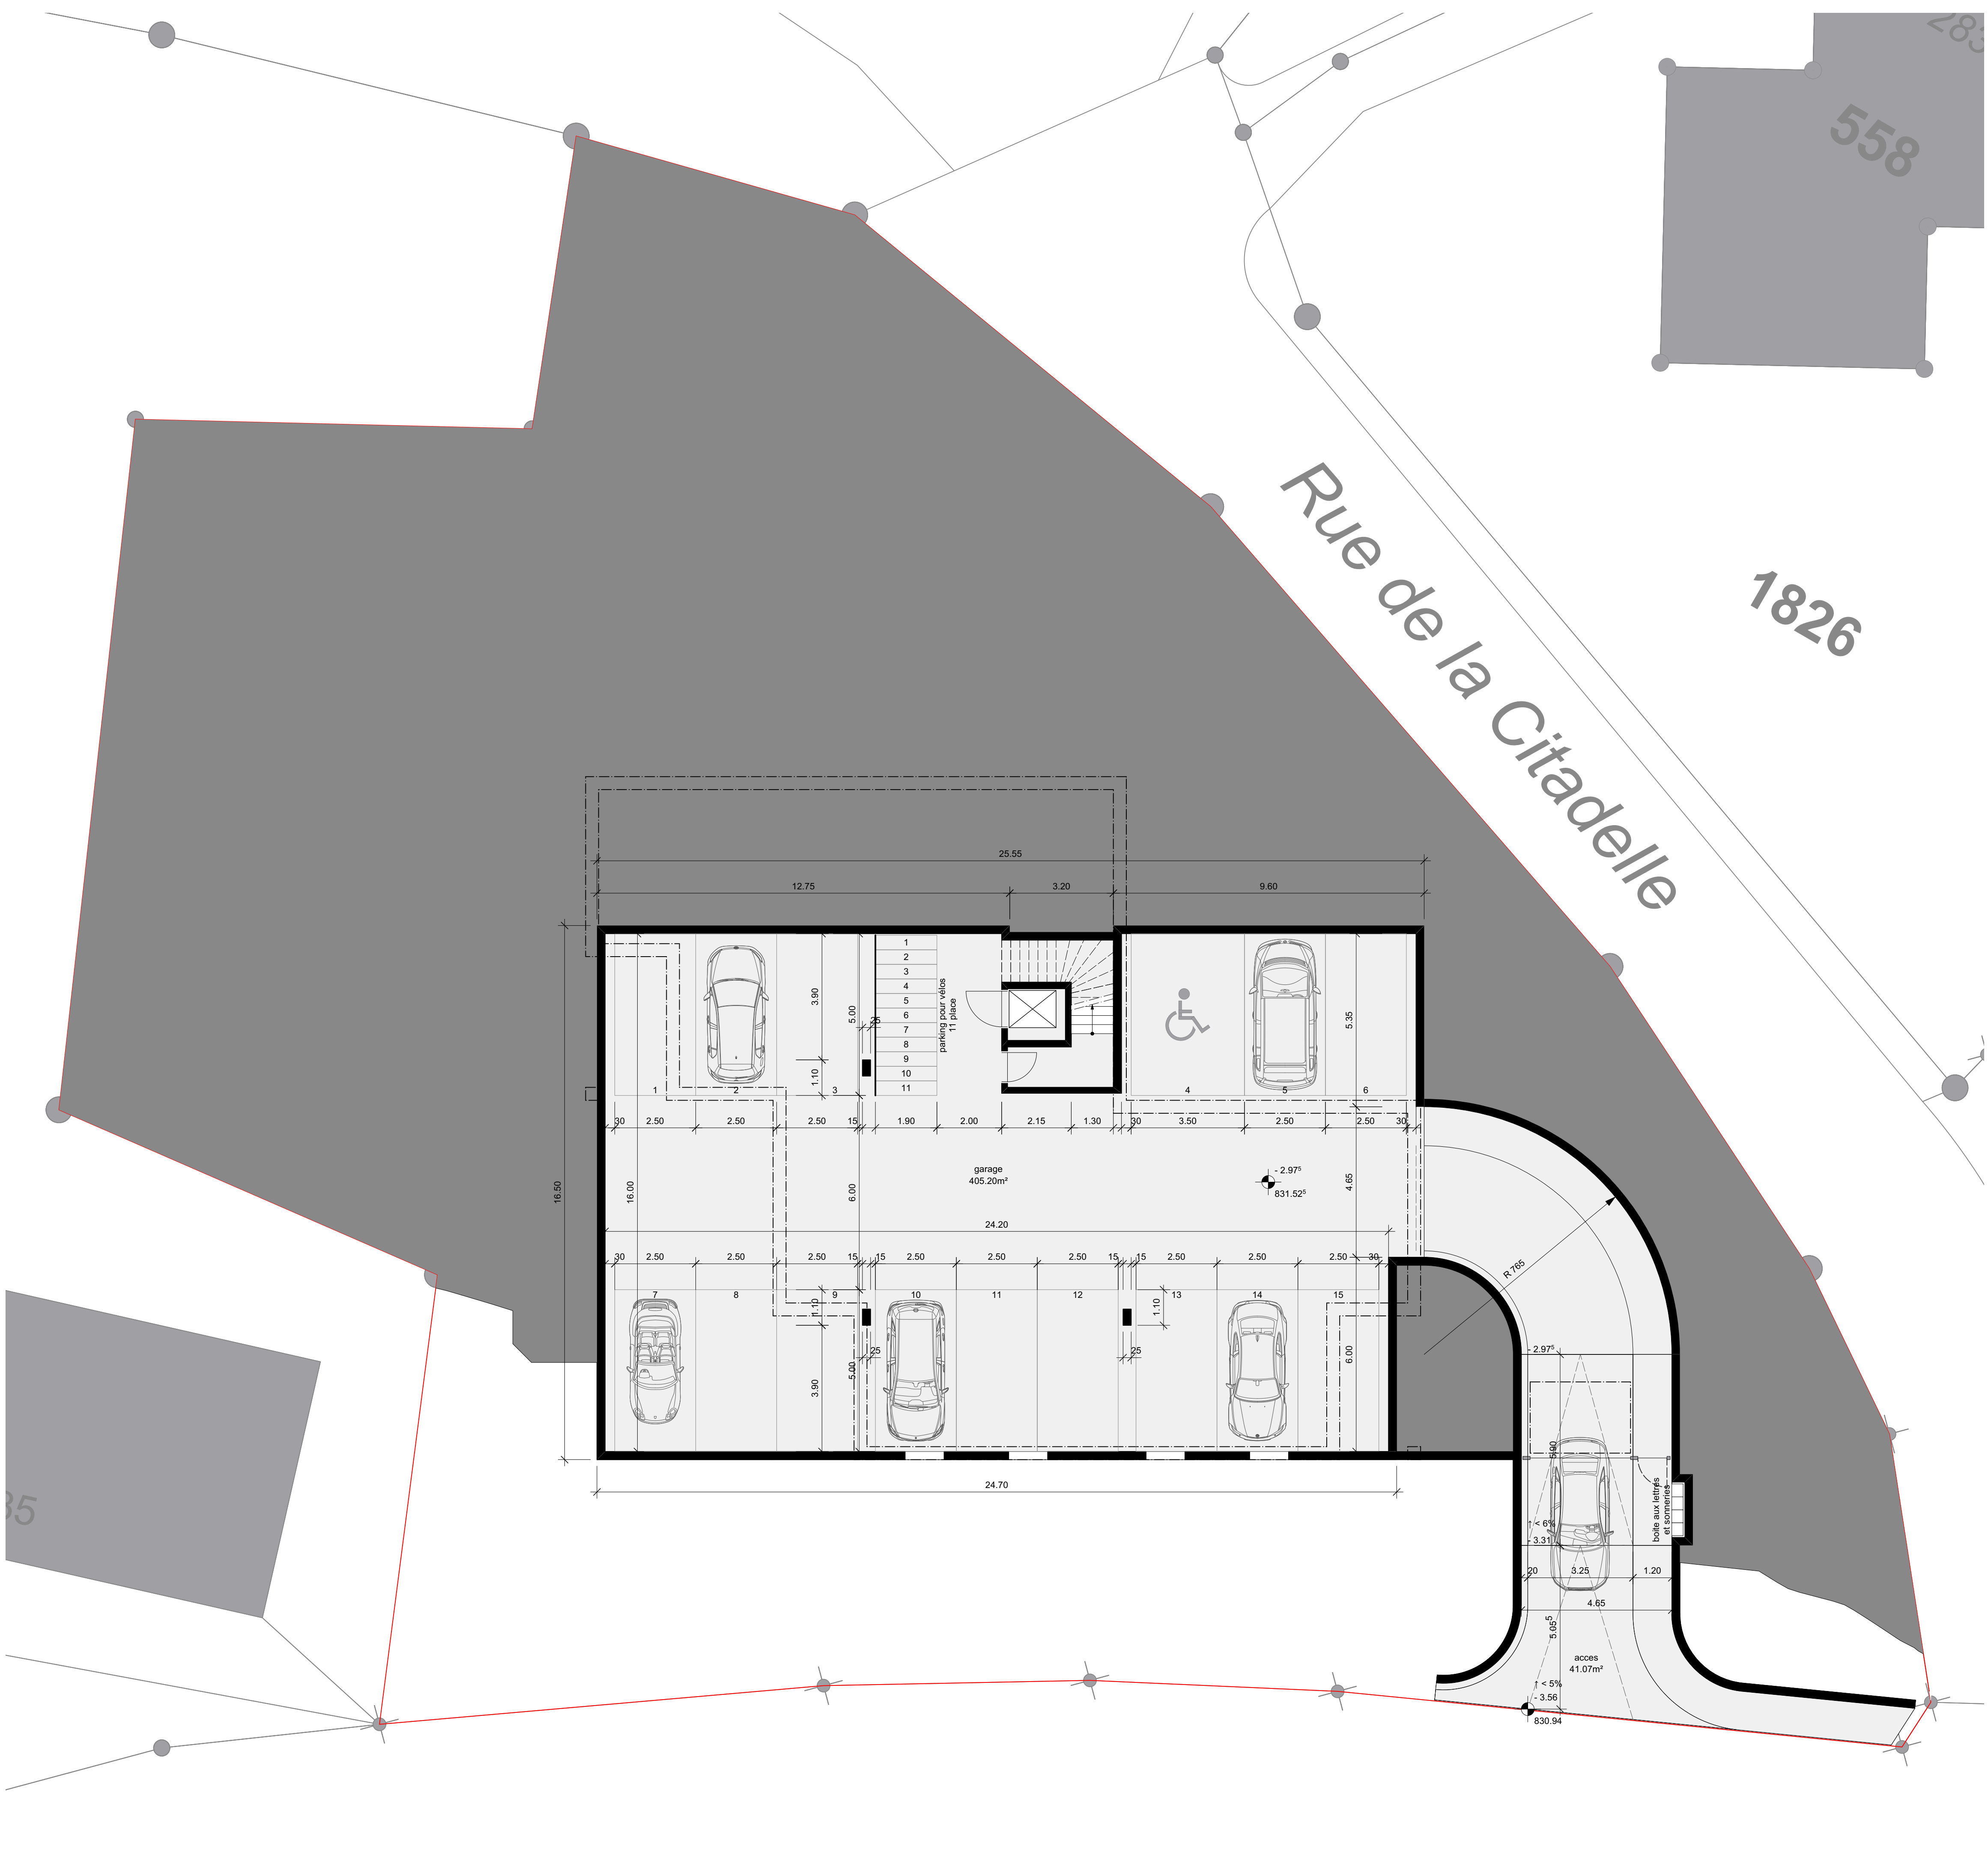

bauherrschaft: hk group ag

---

grundeigentümer: jeton hazeraj | liron hazeraj | djana kokollari | qamil hazeraj

---

architekt: b.müller's architekten ag

---

**bâtiments multifamiliaux "citadelle"** rue de la citadelle | parz. 546, 547, 1402 | saint-imier

objekt-nr. 2011 plan-nr. 100.003 planbez. parking souterrain letzte änderungen:  
 massstab 1:100 datum 04.06.2021 plan-gr. a1 gez. mg


---

**b. müller's** architekten ag kleinfelderstr. 6 | 2563 ipsach | tel +4132 331 31 41 | fax +4132 331 31 64 | info@bmuelers.ch | www.bmuelers.ch


---

bauherr **HK**  
 HANNO KÄSTNER  
 GROUP AG


grundeigentümer  
 jeton hazeraj, liron hazeraj,  
 djana kokollari, qamil hazeraj

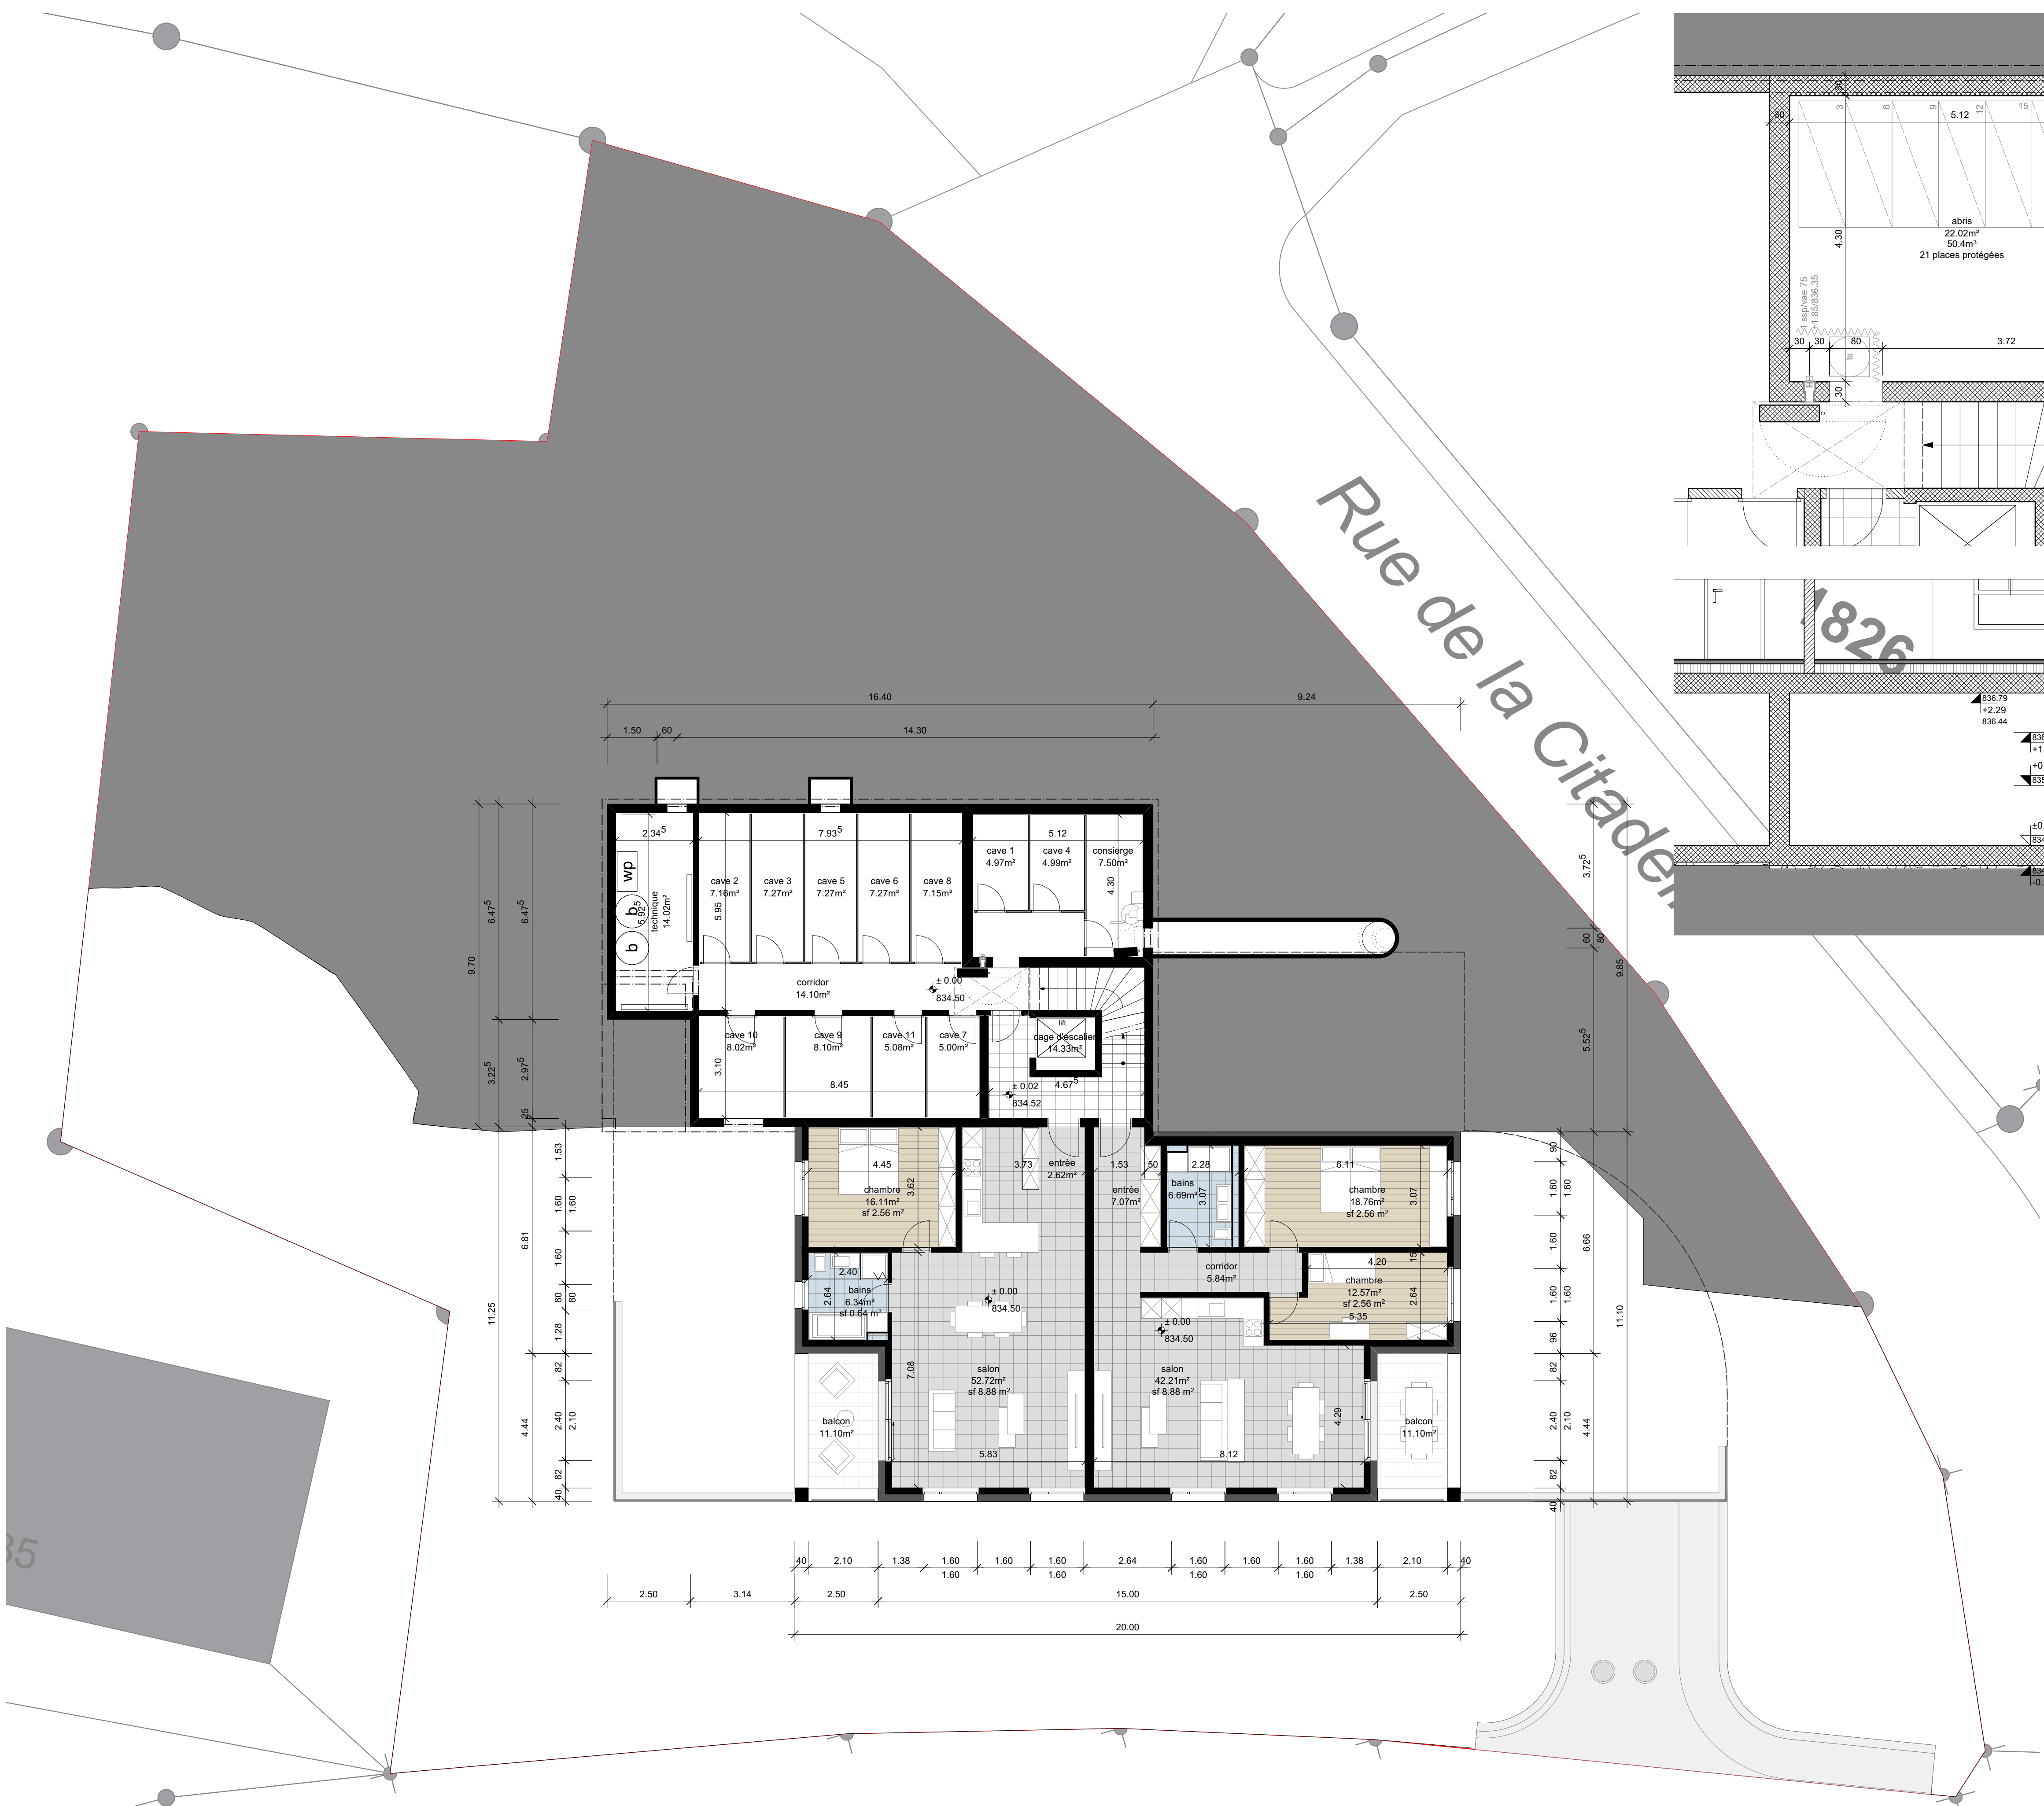

Rue de la Citadelle

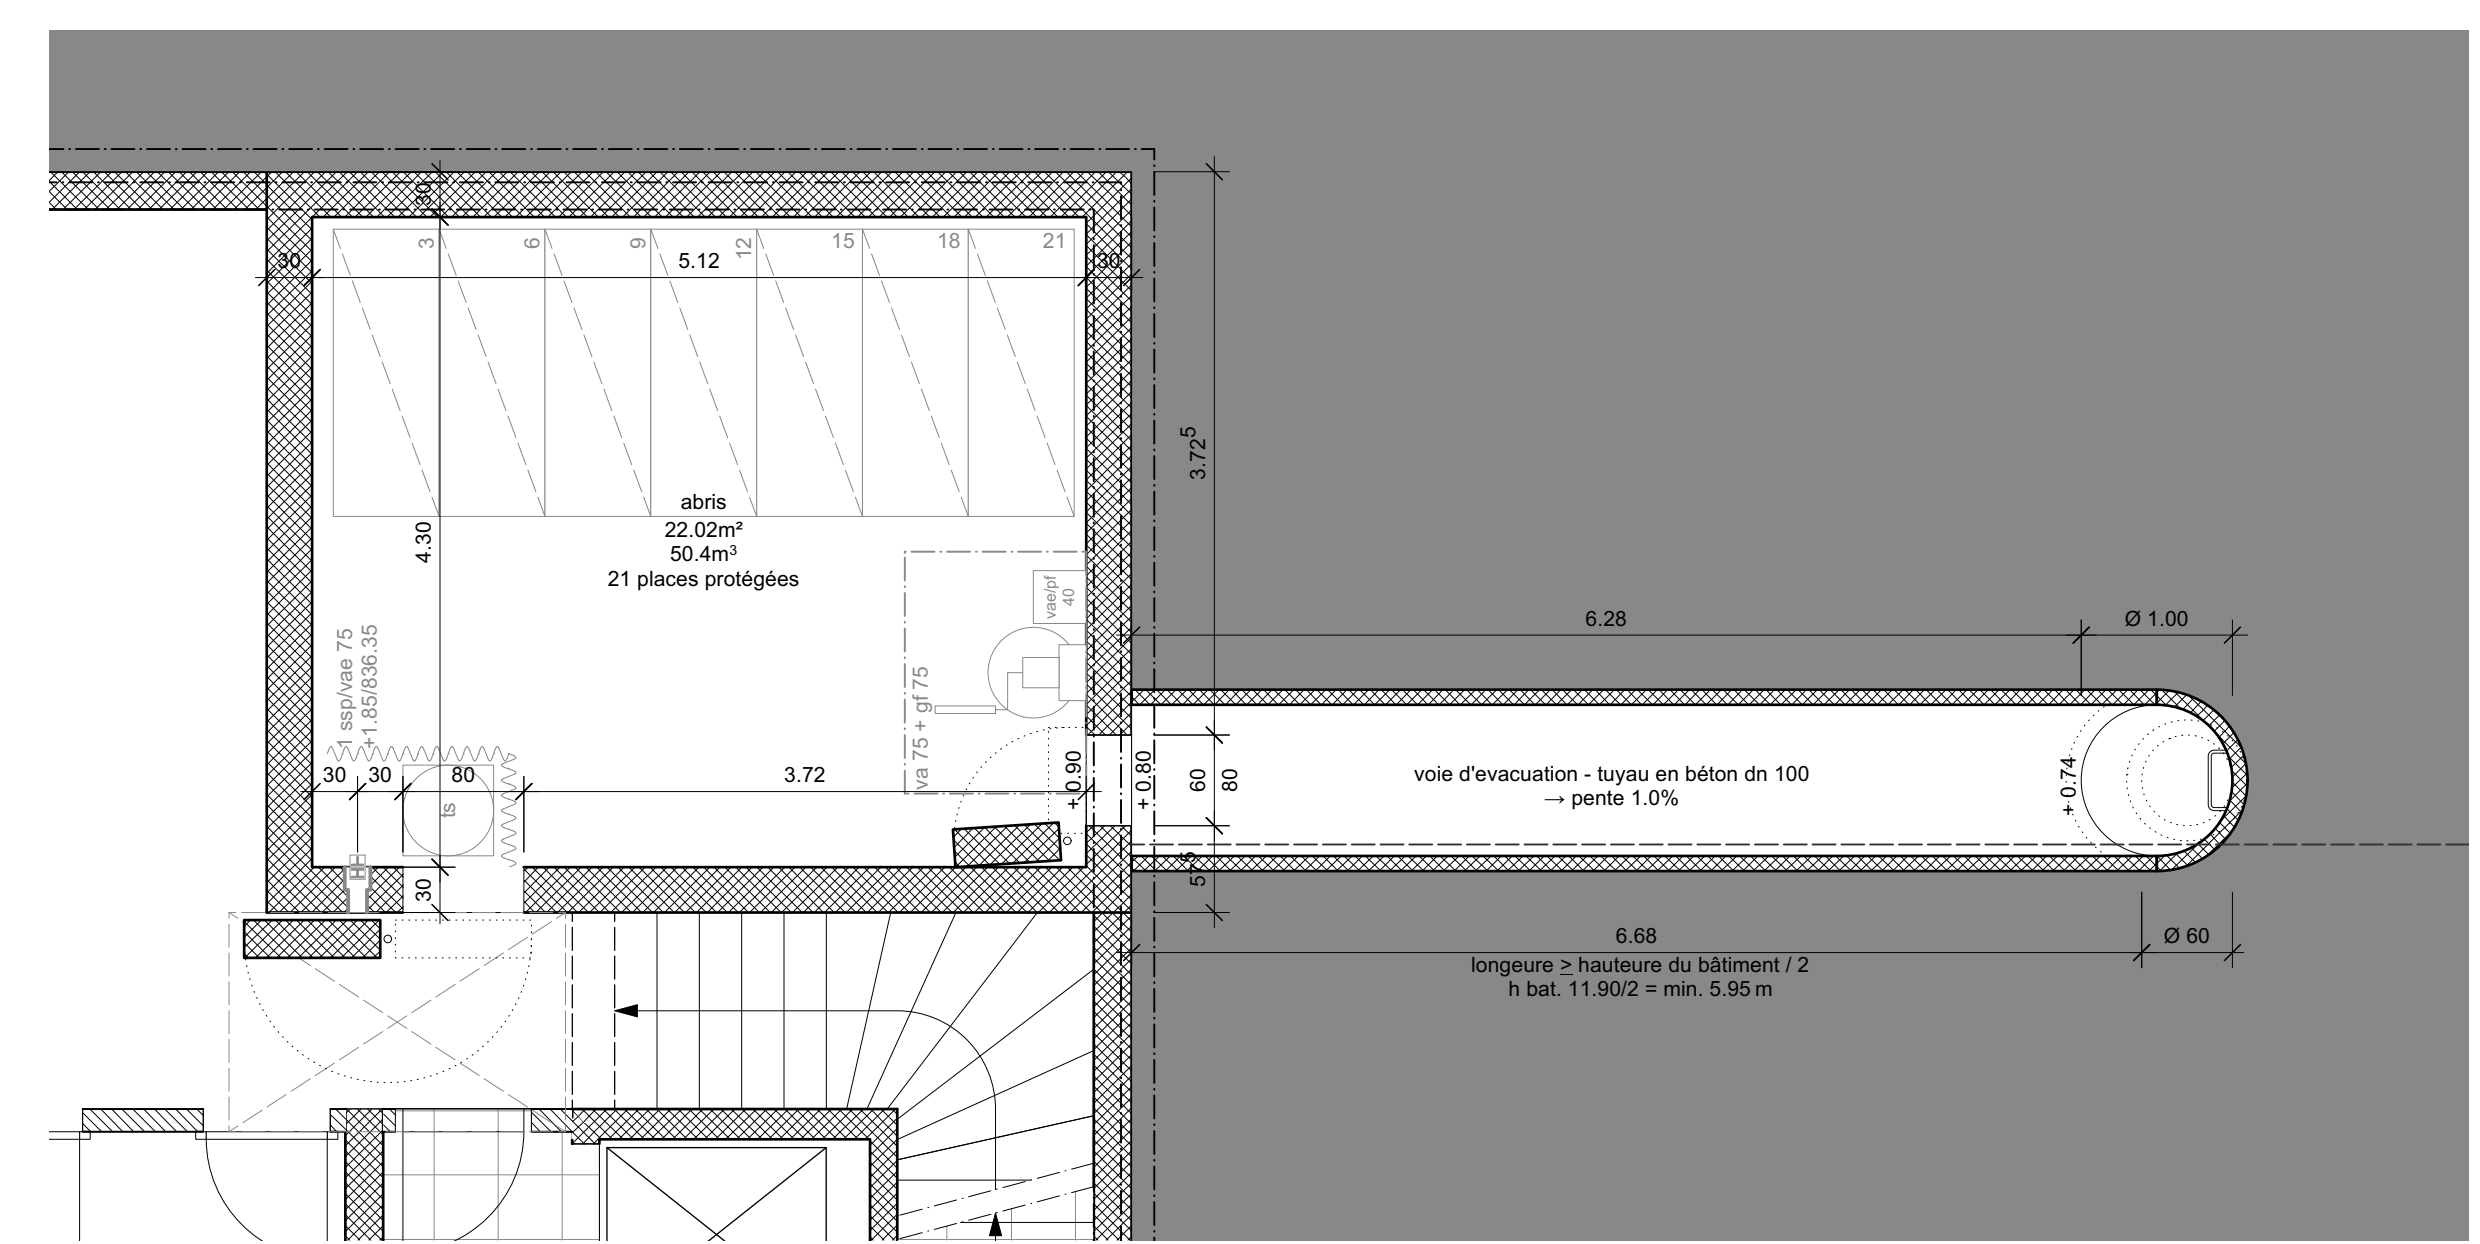

abris de la protection civile - planimétrie 1:50

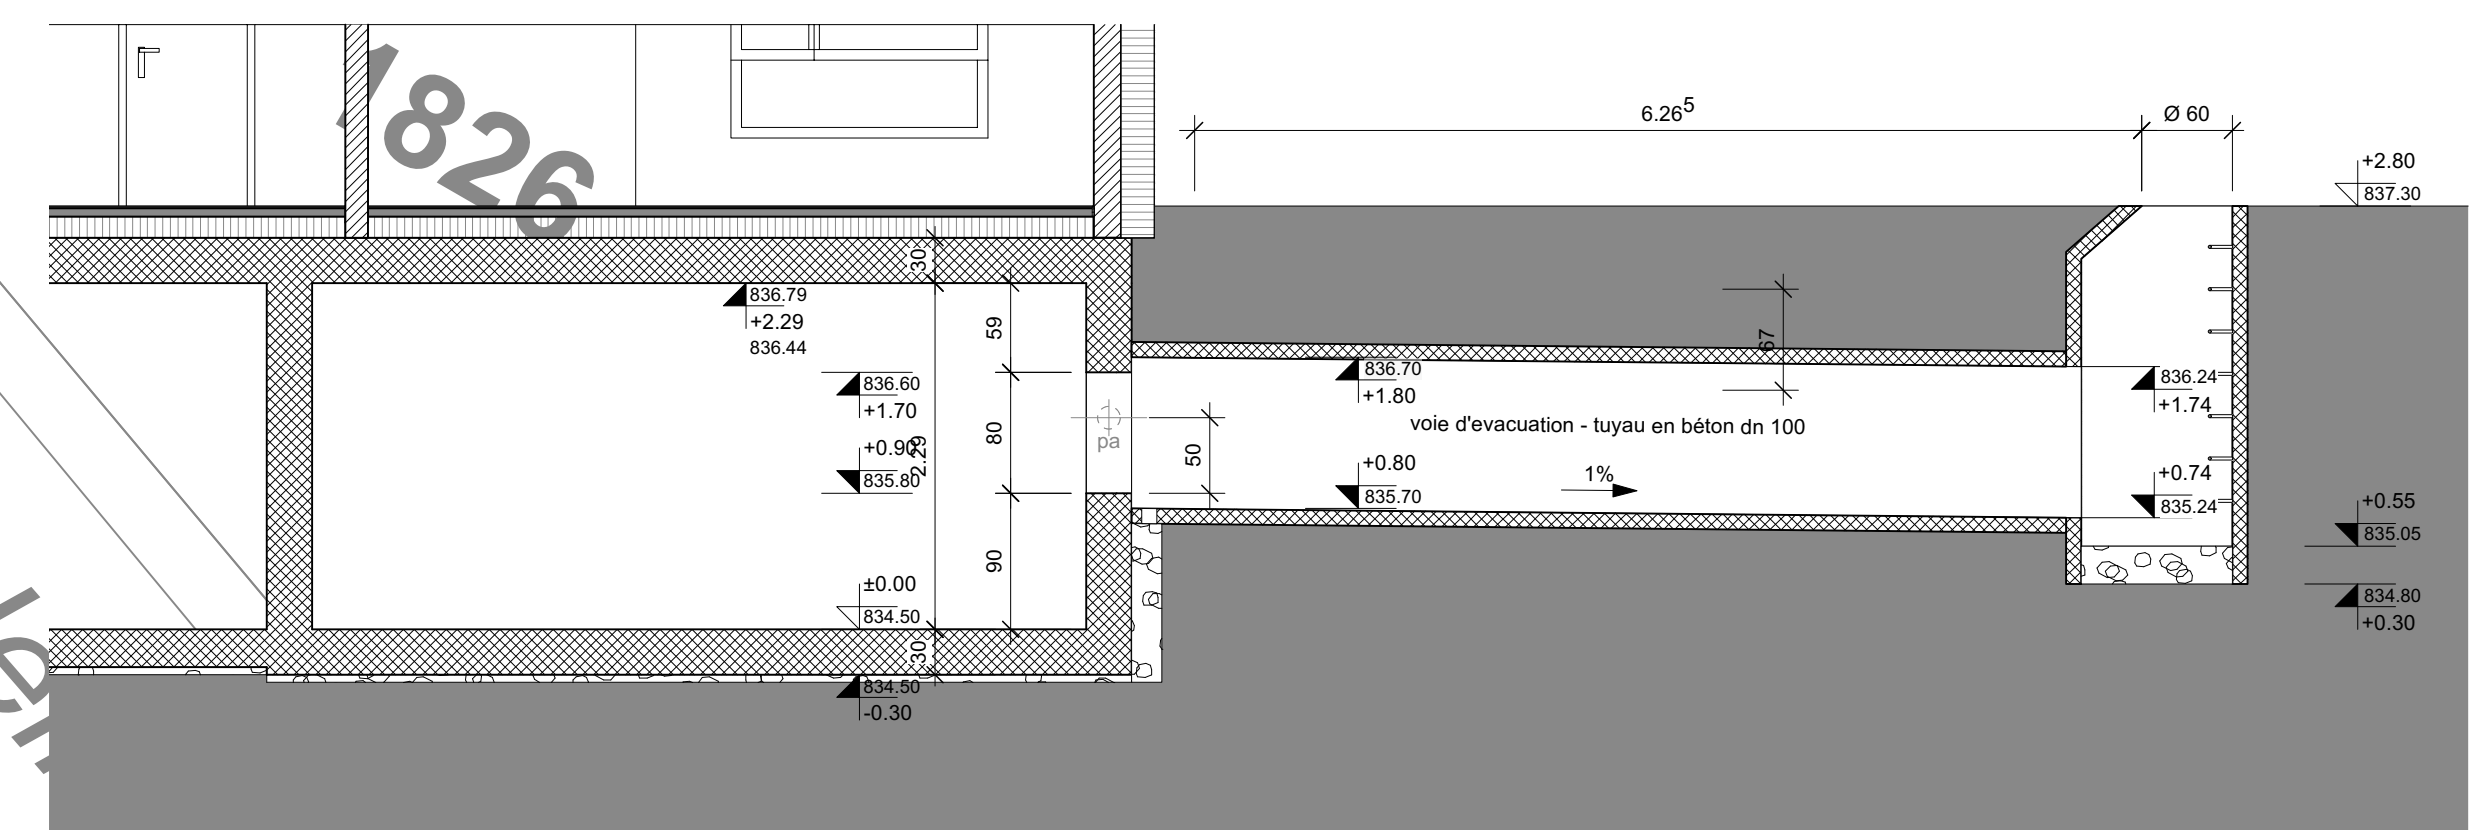

abris de la protection civile - coupe 1:50

bauherchaft: hk group ag

grundeigentümer: jeton hazeraj ; liron hazeraj ; djana kokollari ; qamil hazeraj

architekt: b.müller's architekten ag


**bâtiments multifamiliaux "citadelle"** rue de la citadelle I parz. 546, 547, 1402 I saint-imier

objekt-nr. 2011 plan-nr. 100.004 planbez. ss b/rez-de-chaussée a letzte änderungen:  
 massstab 1:100 datum 04.06.2021 plan-gr. a1 gez. mg


**b. müller's** architekten ag kleinfelder, 6 | 2563 ipsach | tel +4132 331 31 41 | fax +4132 331 31 64 | info@bmuelers.ch | www.bmuelers.ch

bauherr: **HK** HOME SERVICES GROUP AG


grundeigentümer: jeton hazeraj, liron hazeraj, djana kokollari, qamil hazeraj

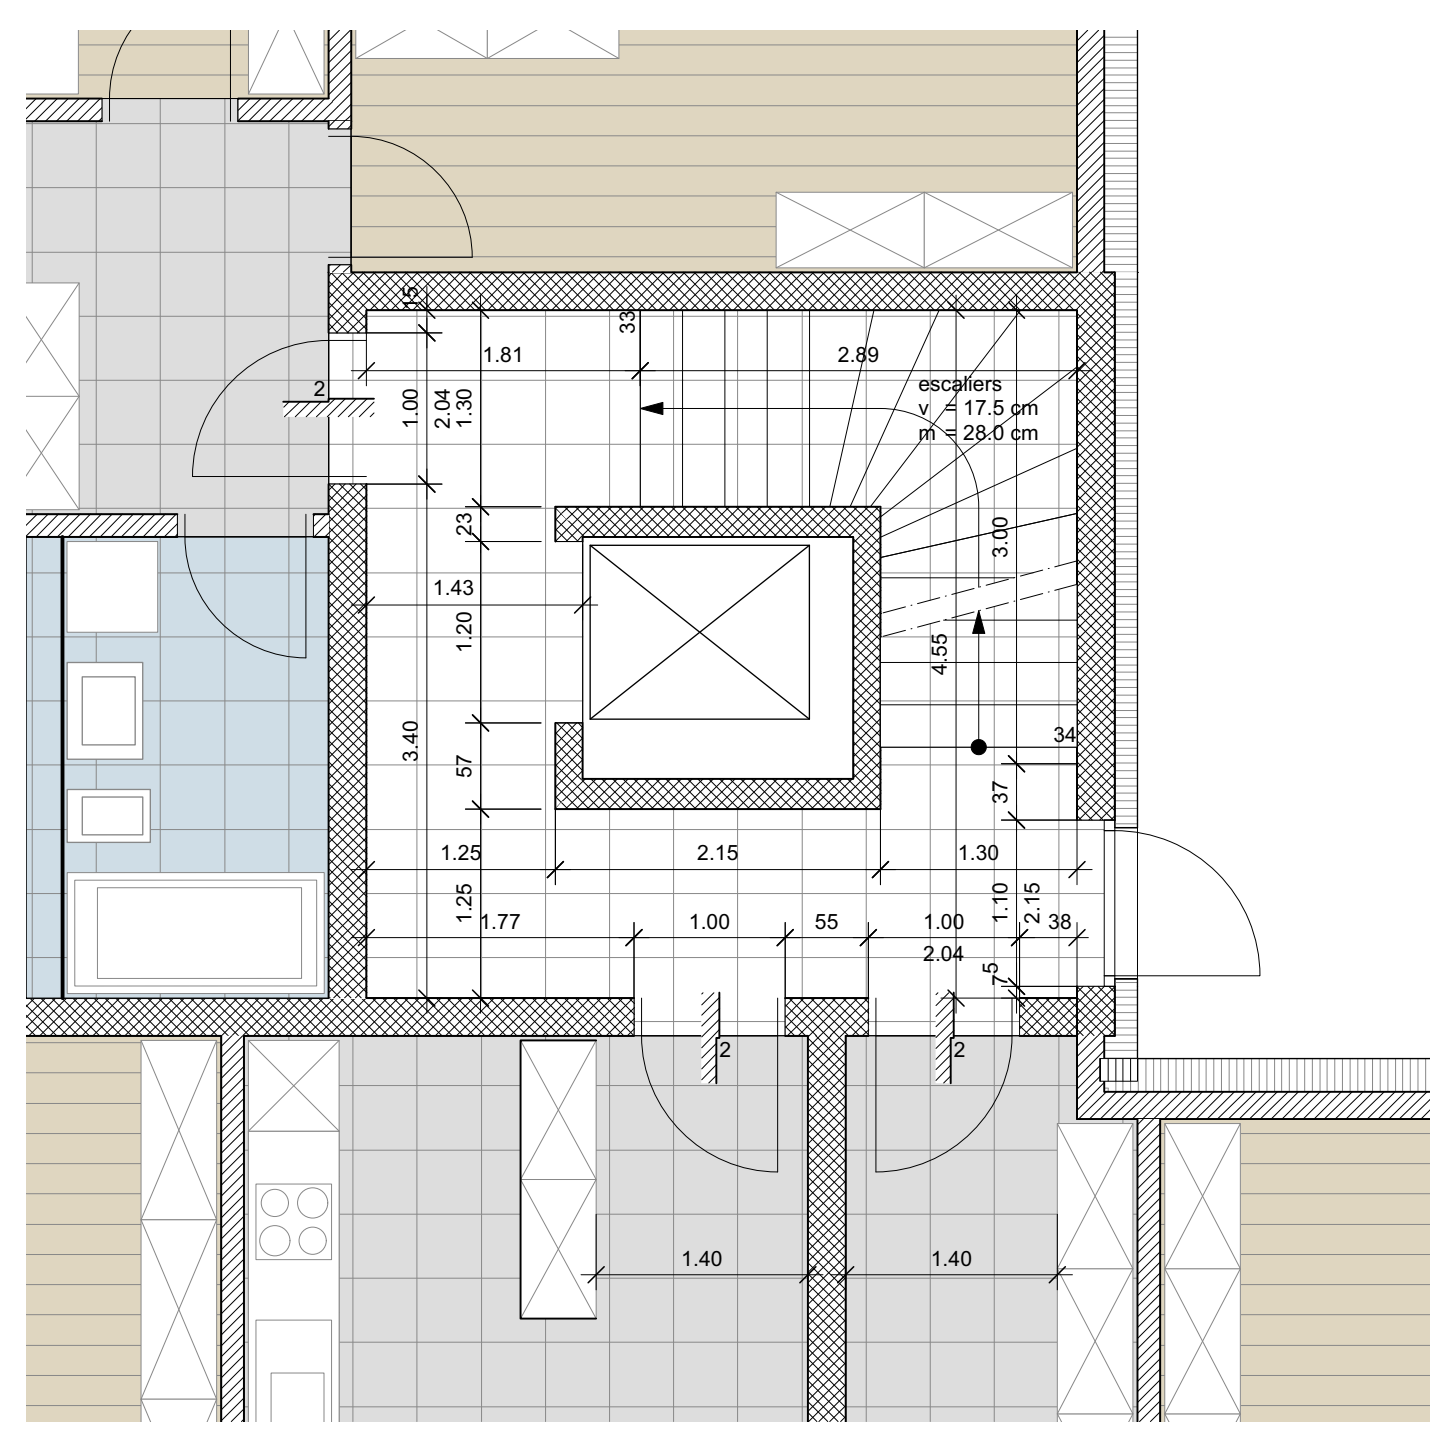

cage d'escalier detail 1:50

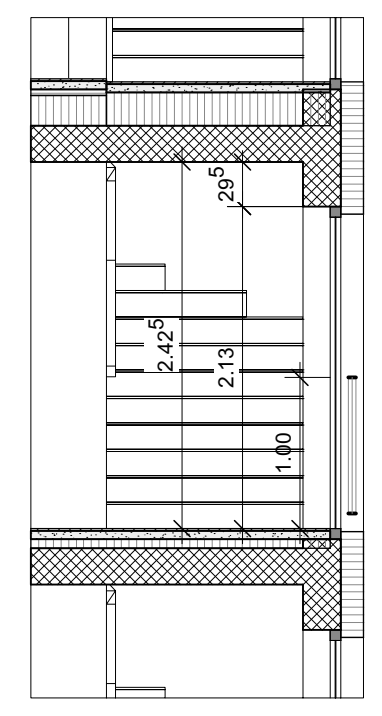

fenêtre de cage d'escalier detail 1:50

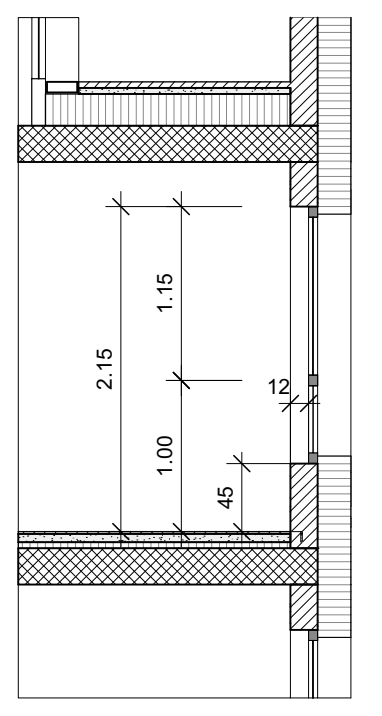

fenêtre des appartements detail 1:50

bauherchaft: hk group ag

grundeigentümer: jeton hazeraj ; lirdon hazeraj ; djana kokollari ; qamil hazeraj

architekt: b.müller's architekten ag


**bâtiments multifamiliaux "citadelle"** rue de la citadelle | parz. 546, 547, 1402 | saint-imier

objekt-nr. 2011 plan-nr. 100.005 planbez. rez-de-chaussée b/1 et a et zte Änderungen:  
 massstab 1:100 datum 04.06.2021 plan-gr. a1 gez. mg


**b. müller's** architekten ag kleinfelderstr. 6 | 2563 ipsach | tel +4132 331 31 41 | fax +4132 331 31 64 | info@bmuelers.ch | www.bmuelers.ch

bauherr: **HK** HOME SERVICES GROUP AG


grundeigentümer: jeton hazeraj, lirdon hazeraj, djana kokollari, qamil hazeraj

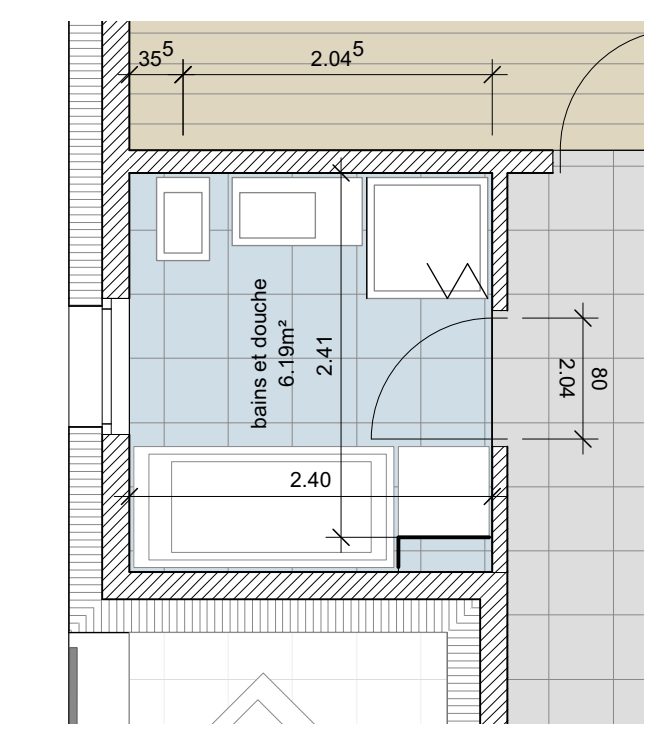


détail 1:50 - salle de bains - appartements 1, 4 et 7 selon la norme sia 500

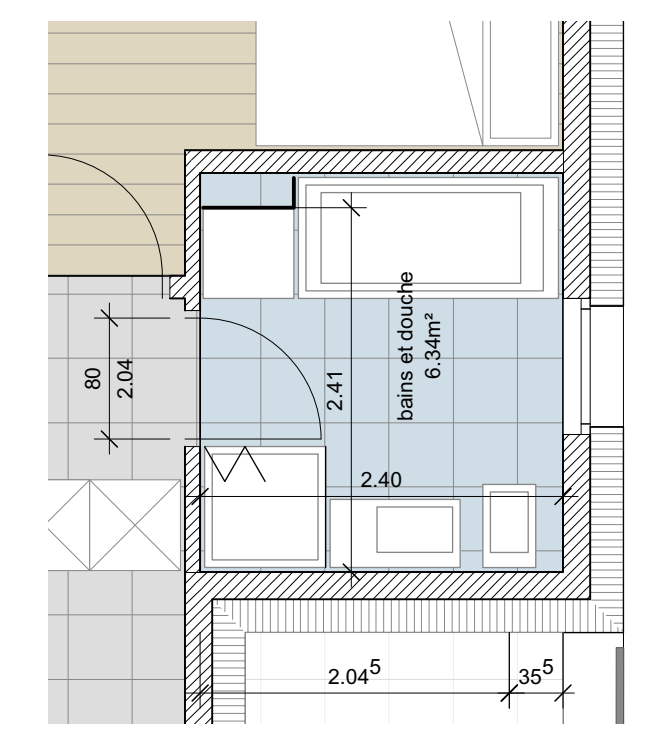


détail 1:50 - salle de bains - appartements 5 et 8 selon la norme sia 500

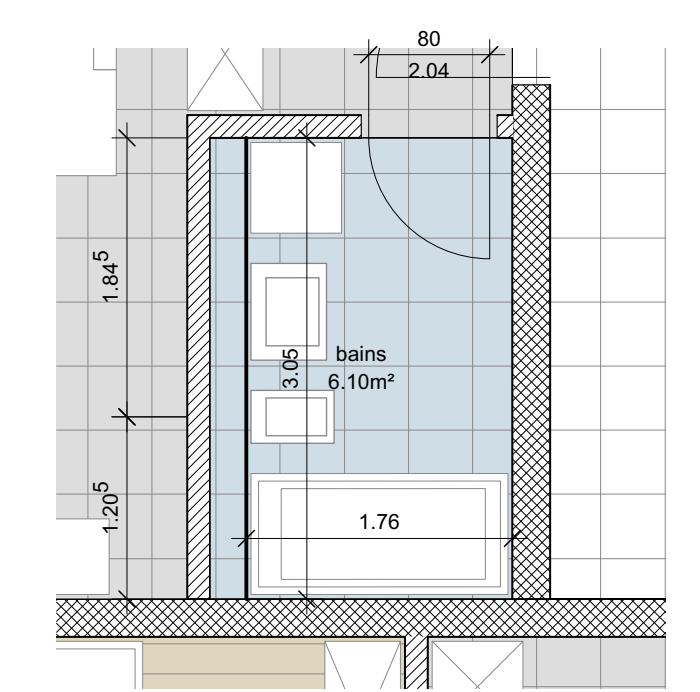


détail 1:50 - salle de bains - appartements 3, 6 et 9 selon la norme sia 500

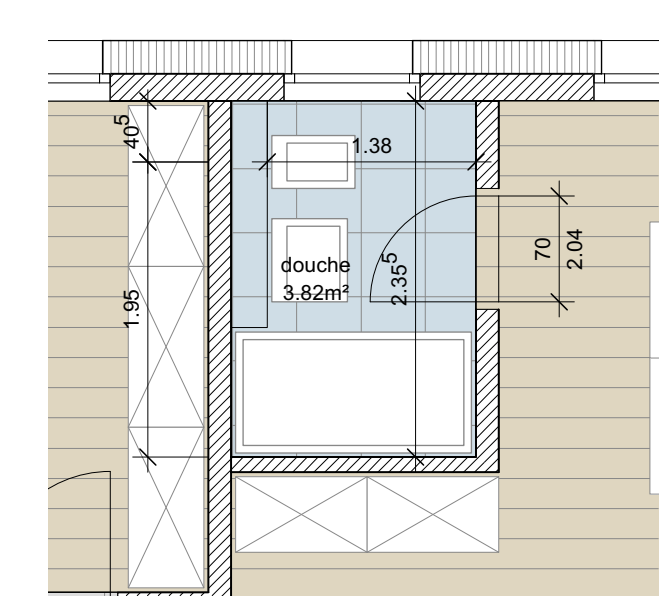

détail 1:50 - douche - appartements 3, 6 et 9 n'ais pas selon la norme sia 500

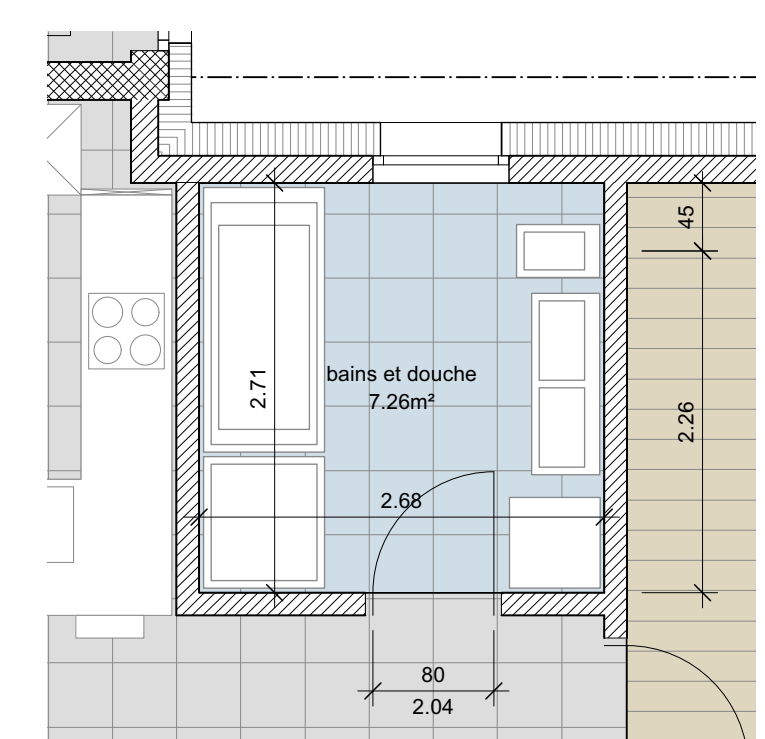

détail 1:50 - salle de bains - appartement 10 selon la norme sia 500

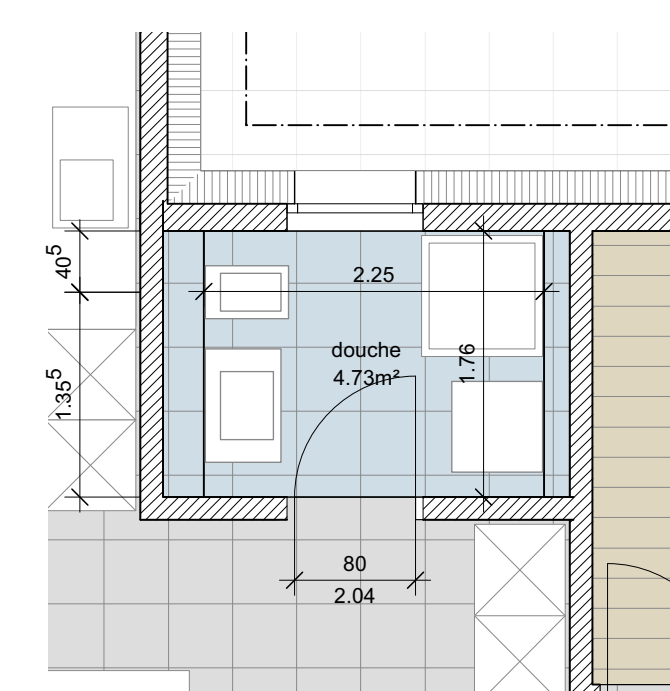

détail 1:50 - douche - appartement 11 selon la norme sia 500



bauherchaft: hk group ag  
 grundeigentümer: jeton hazeraj ; lirdon hazeraj ; djana kokollari ; qamil hazeraj  
 architek: b.müller's architekten ag

**bâtiments multifamiliaux "citadelle"** rue de la citadelle | parz. 546, 547, 1402 | saint-imier  
 objekt-nr. 2011 plan-nr. 100.006 planbez. 1.étage b/2.étage a letzte änderungen:  
 massstab 1:100 datum 04.06.2021 plan-gr. a1 gez. mg

b. müller's architekten ag kleinfelderstr. 6 | 2563 ipsach | tel +4132 331 31 41 | fax +4132 331 31 64 | info@bmuellers.ch | www.bmuellers.ch


bauherr **HK** HOME SERVICES GROUP AG

grundeigentümer jeton hazeraj, lirdon hazeraj, djana kokollari, qamil hazeraj

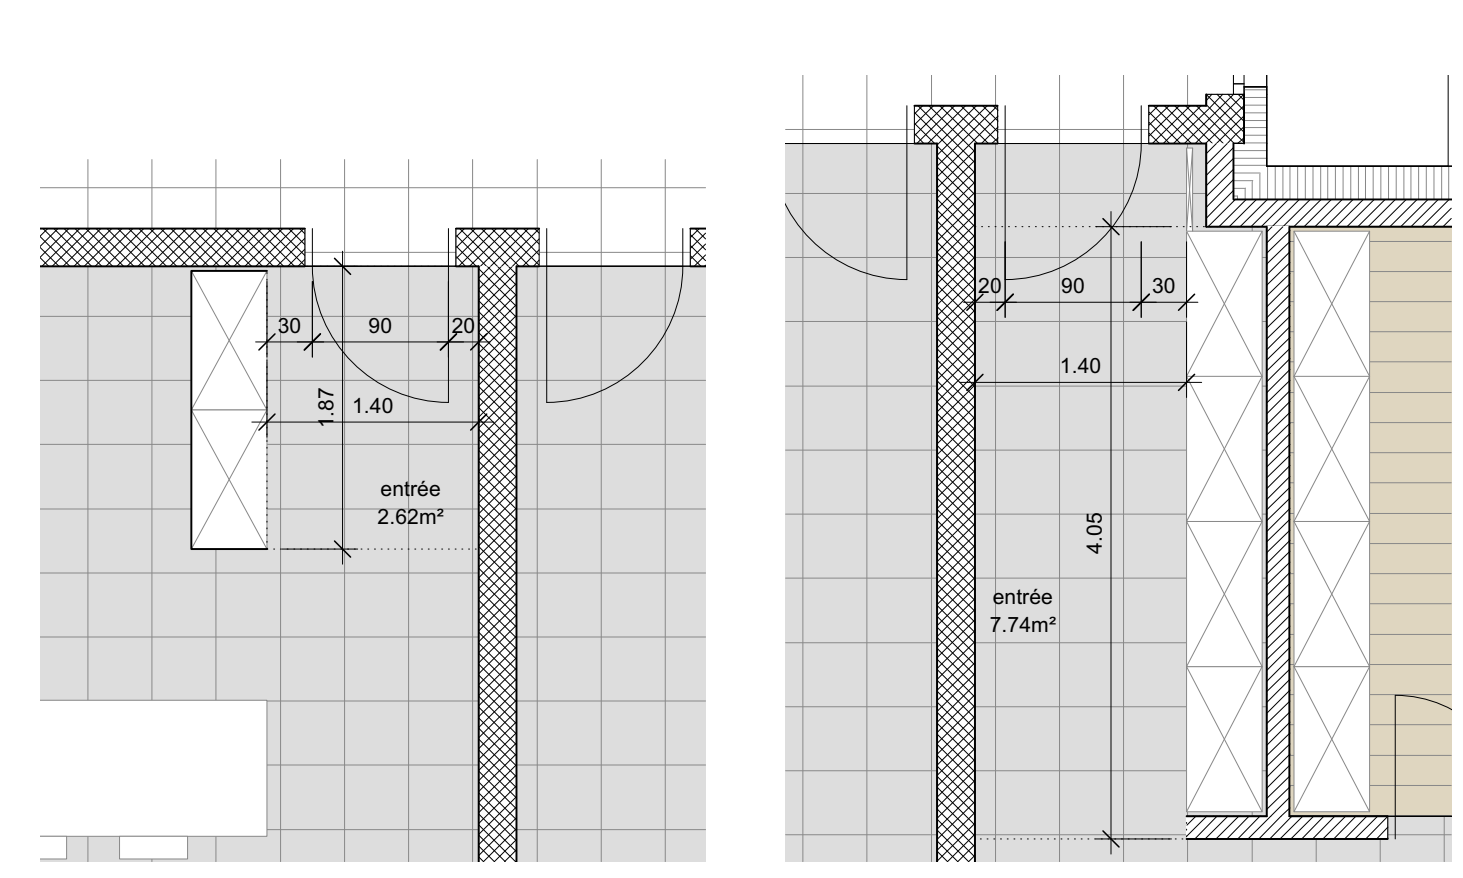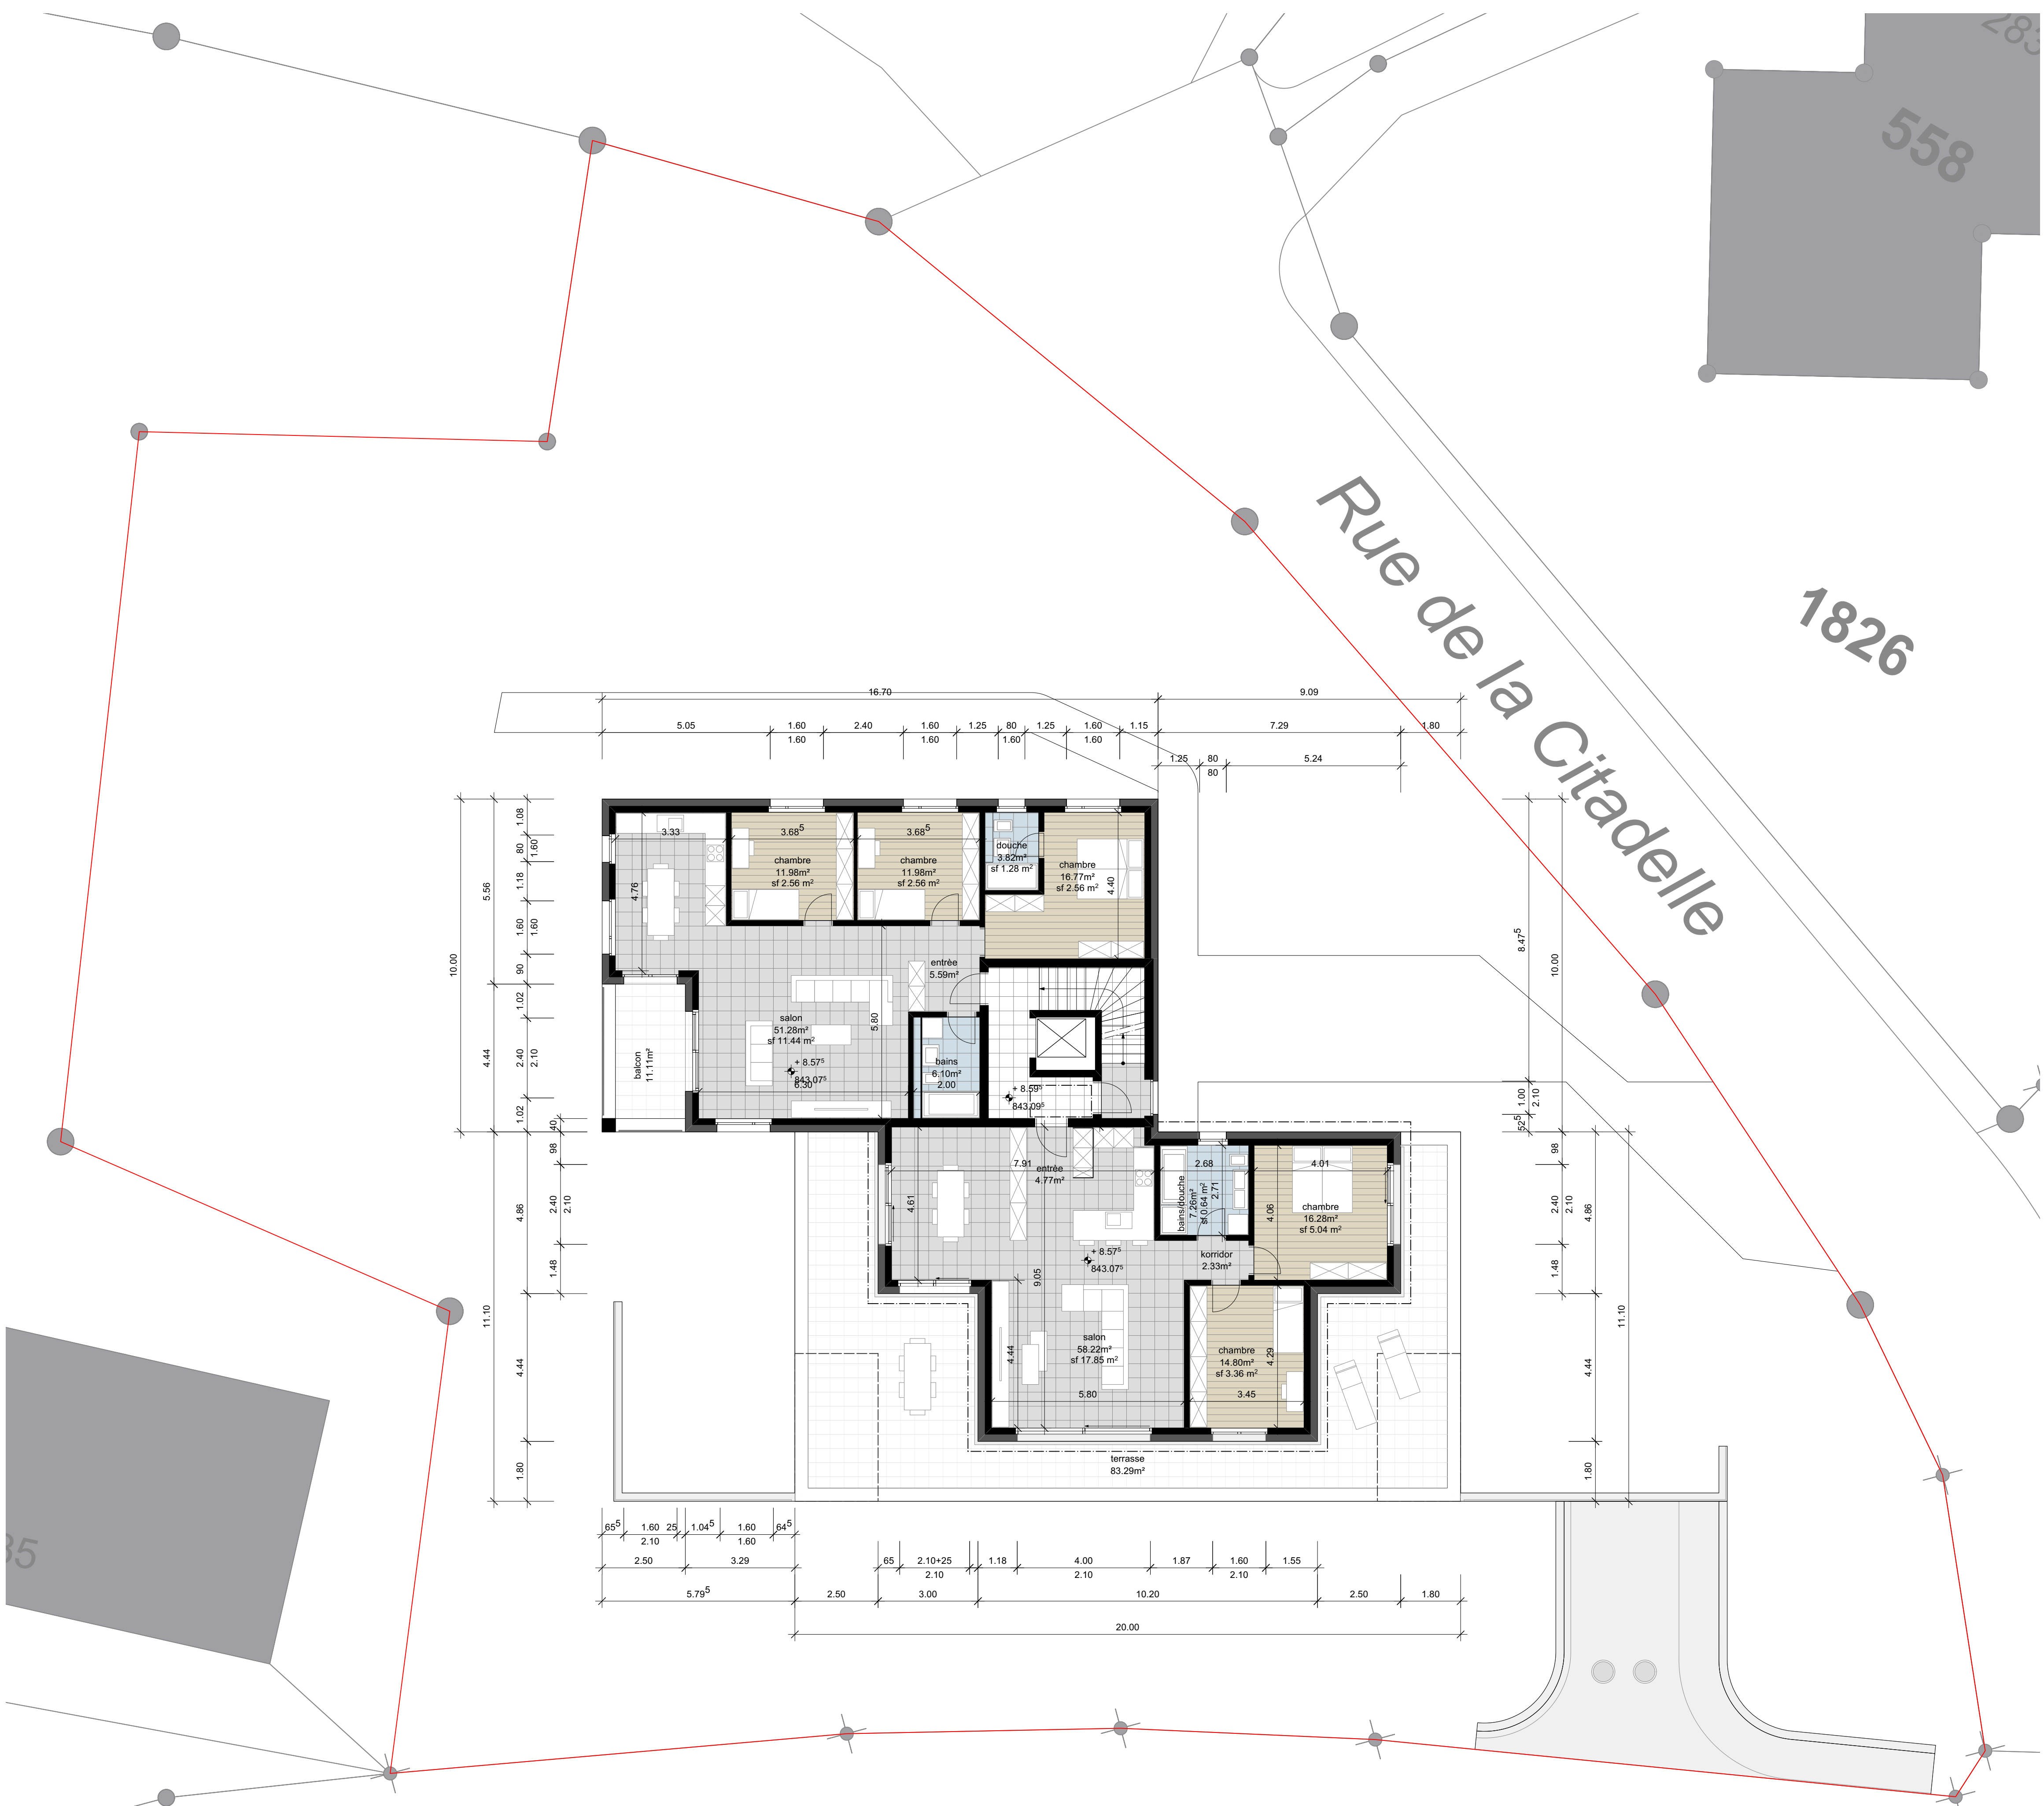


détail 1:50 - entrée - appartements 1, 4 et 7


détail 1:50 - entrée - appartements 2, 5 et 8

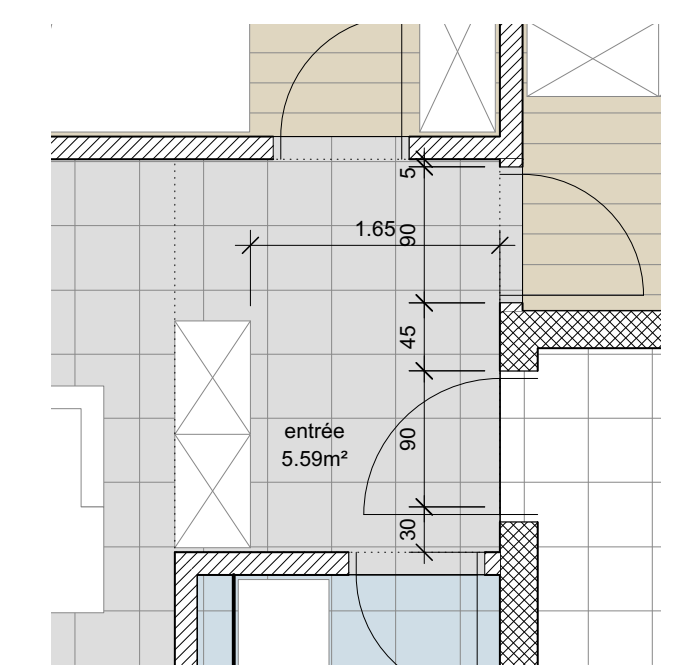

détail 1:50 - entrée - appartements 3, 6 et 9

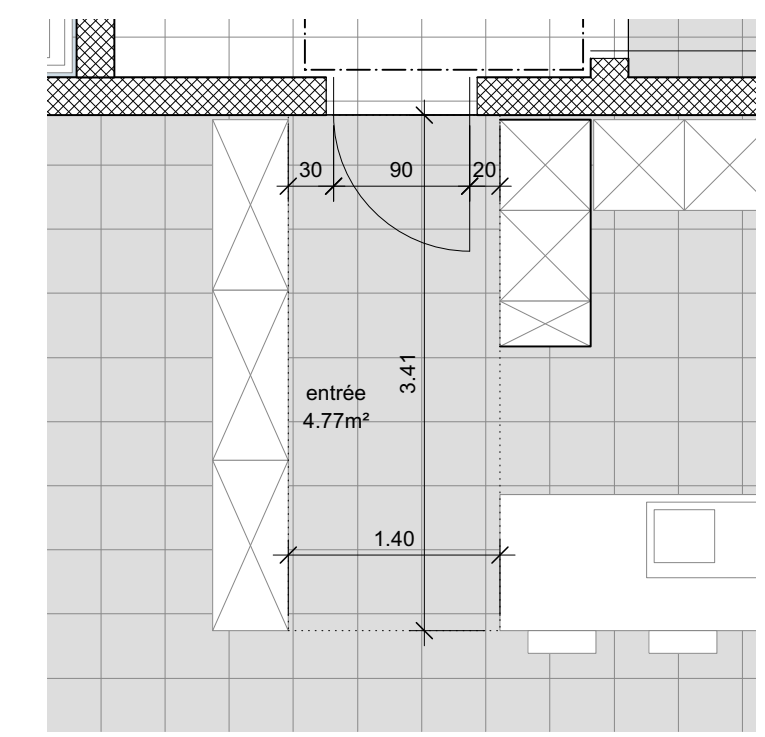

détail 1:50 - entrée - appartement 10

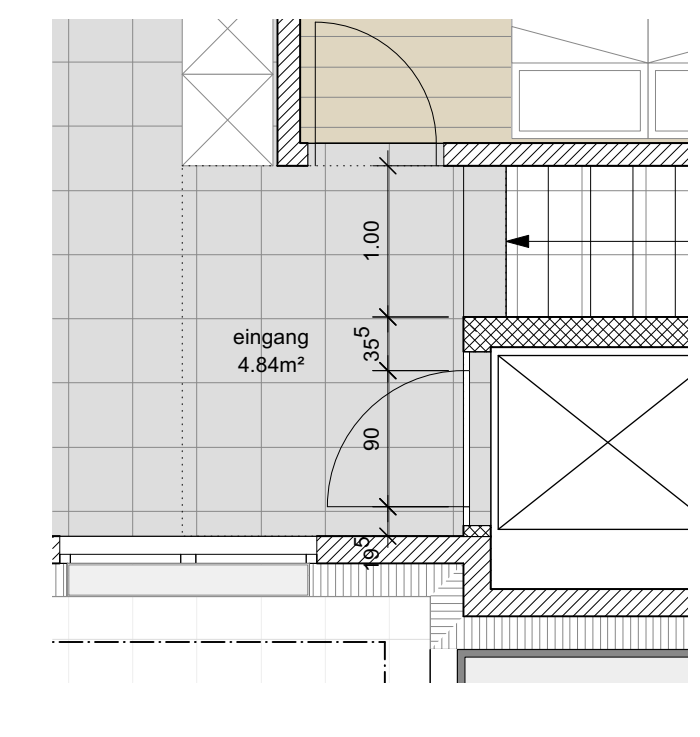

détail 1:50 - entrée - appartement 11

bauherrschafft: hk group ag

grundeigentümer: jeton hazeraj ; lirdon hazeraj ; djana kokollari ; qamil hazeraj

architekt: b.müller's architekten ag



**bâtiments multifamiliaux "citadelle"** rue de la citadelle I parz. 546, 547, 1402 I saint-imier

objekt-nr. 2011 plan-nr. 100.007 planbez. 2.étage b/attique a letzte änderungen:  
 massstab 1:100 datum 04.06.2021 plan-gr. a1 gez. mg


**b. müller's** architekten ag Kleinriedstr. 6 | 2563 ipsach | tel +4132 331 31 41 | fax +4132 331 31 64 | info@bmuelers.ch | www.bmuellers.ch

bauherr **HK** HOME SERVICES GROUP AG


grundeigentümer jeton hazeraj, lirdon hazeraj, djana kokollari, qamil hazeraj

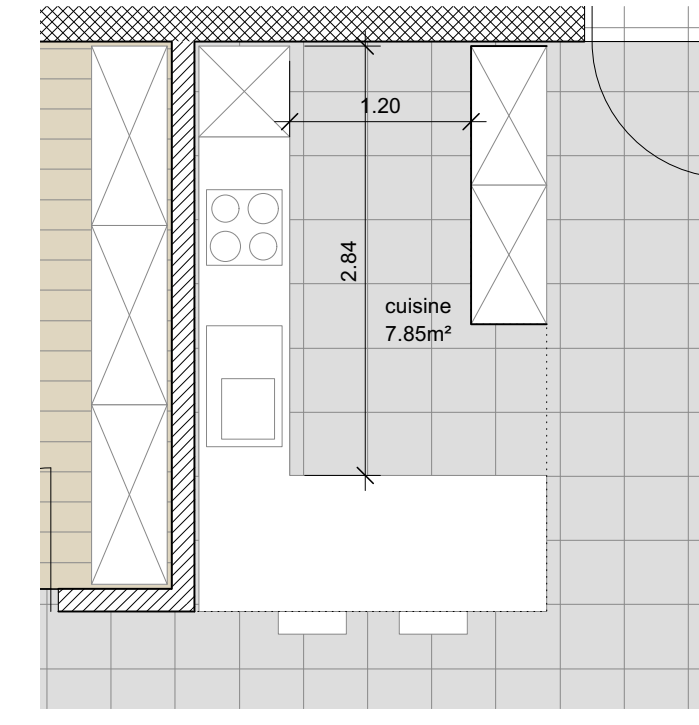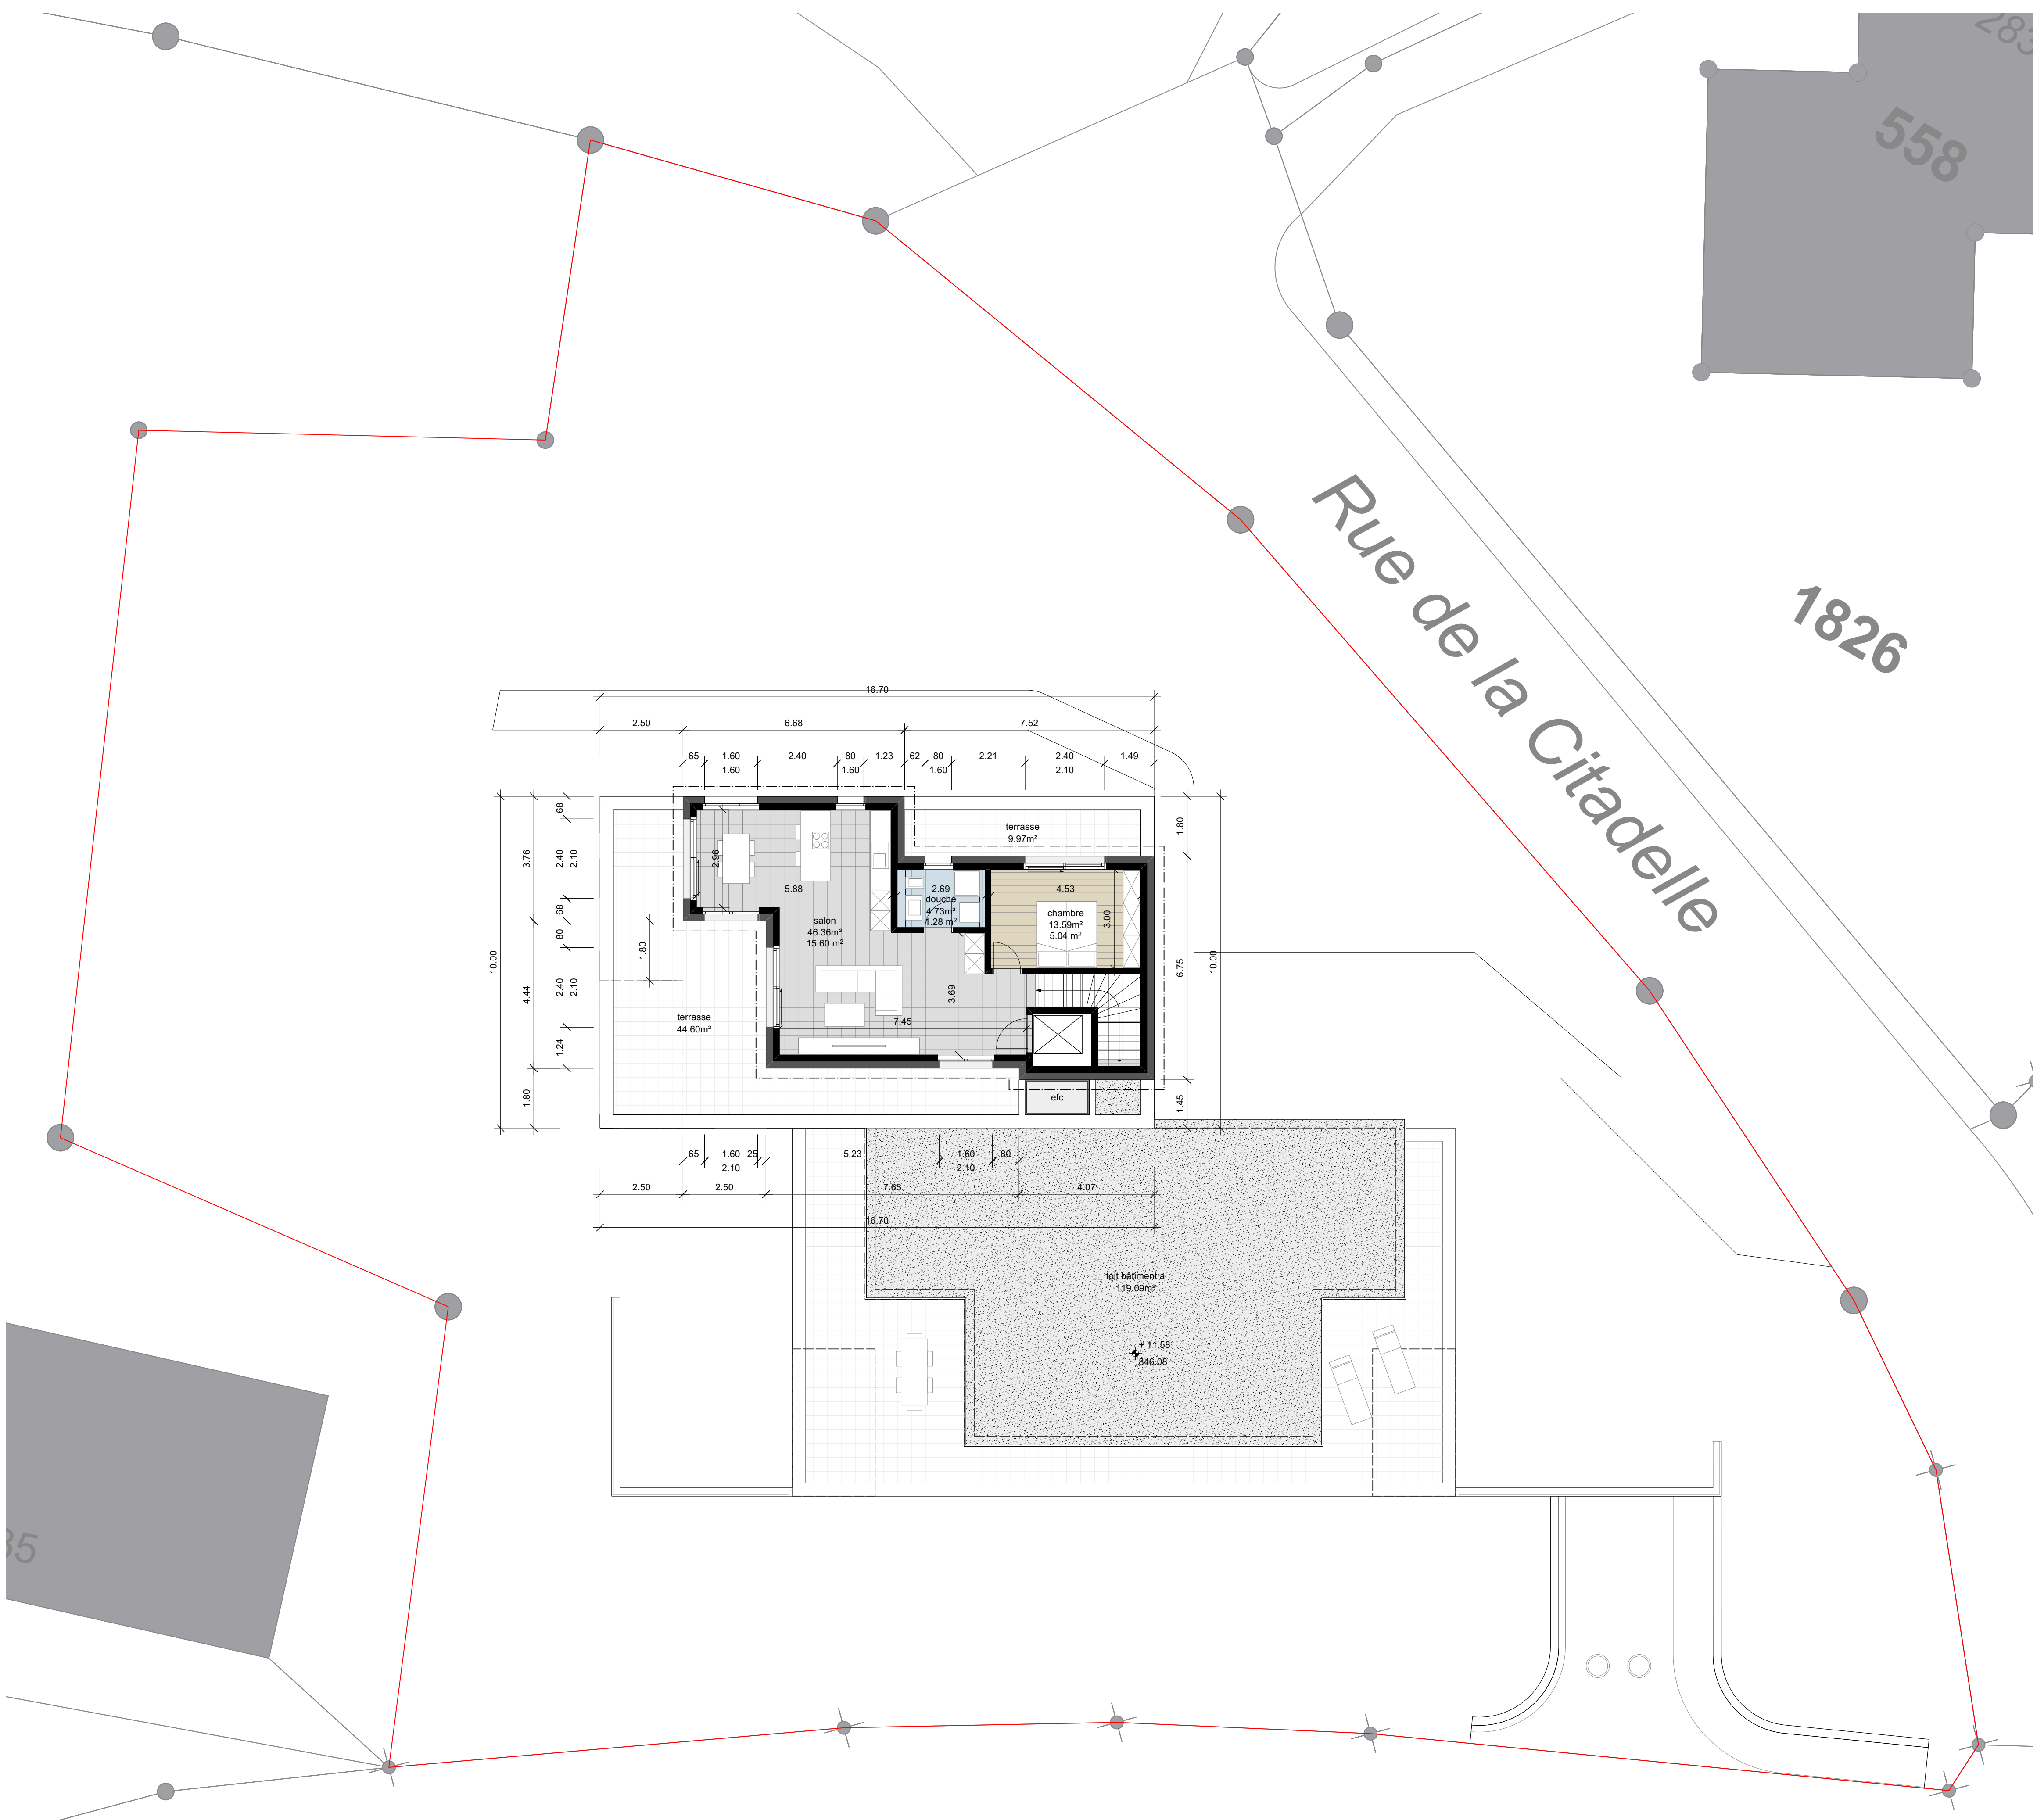


détail 1:50 - cuisine - appartements 1, 4 et 7

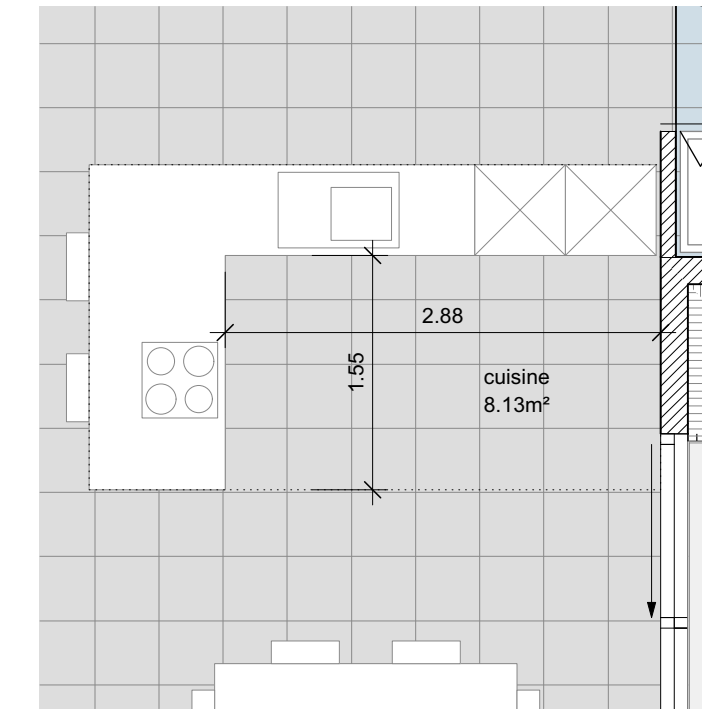


détail 1:50 - cuisine - appartements 2, 5 et 8

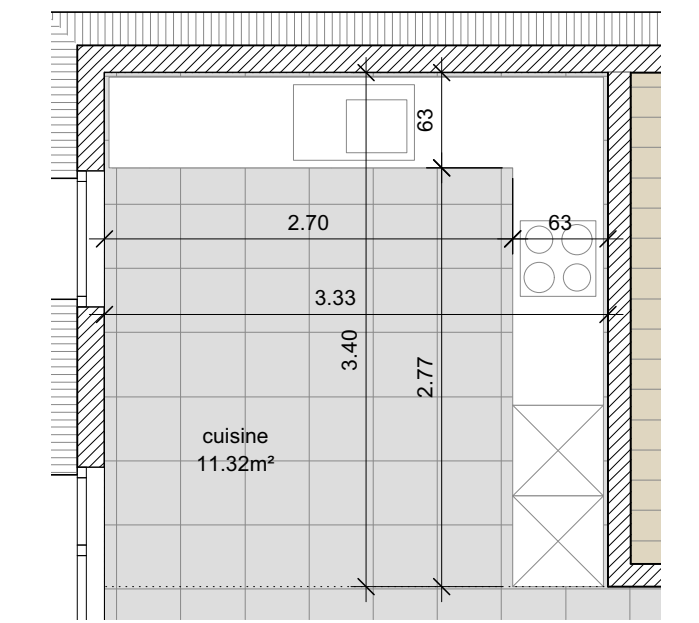

détail 1:50 - cuisine - appartements 3, 6 et 9

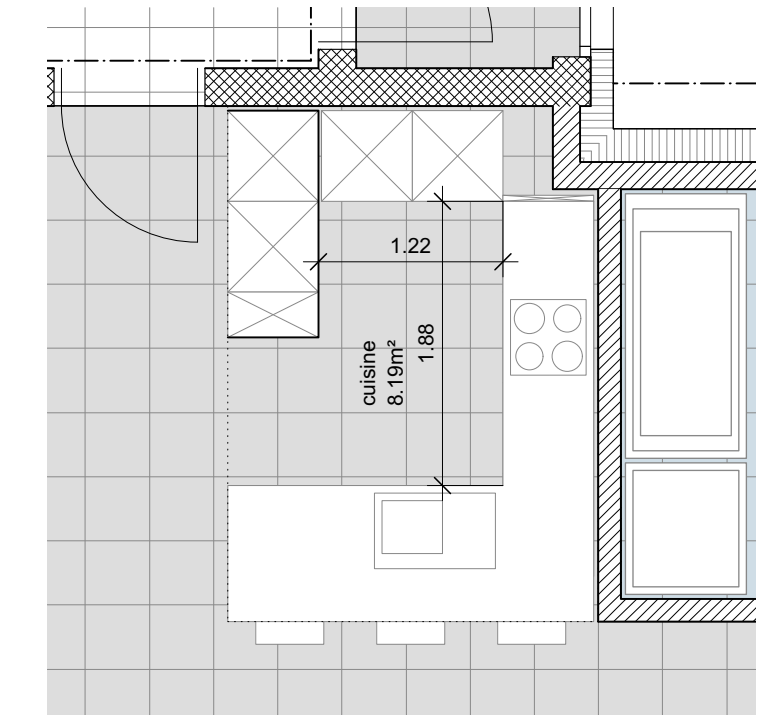

détail 1:50 - cuisine - appartement 10

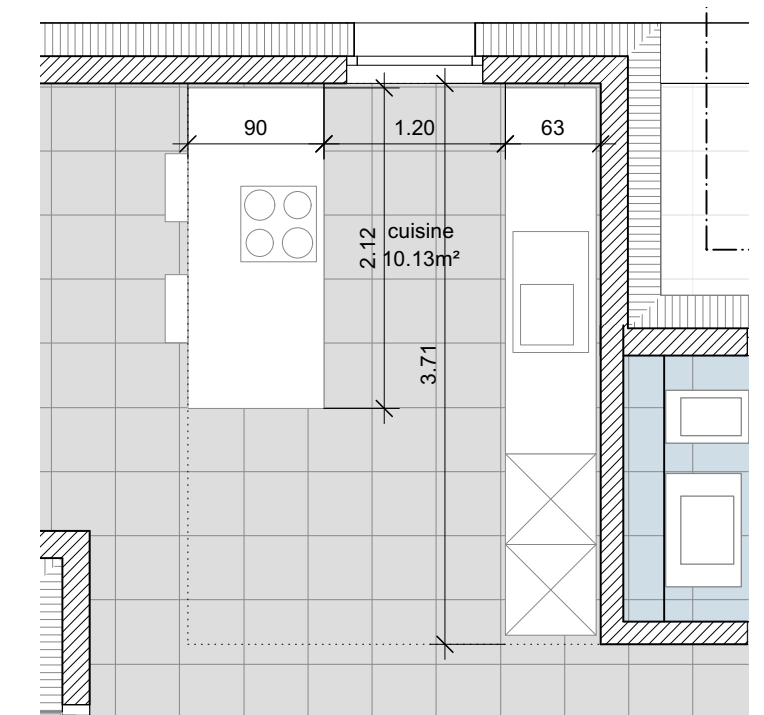

détail 1:50 - cuisine - appartement 11

bauherchaft: hk group ag

grundeigentümer: jeton hazeraj ; lirdon hazeraj ; djana kokollari ; qamil hazeraj


architekt: b.müller's architekten ag

**bâtiments multifamiliaux "citadelle"** rue de la citadelle I parz. 546, 547, 1402 I saint-imier  
 objekt-nr. 2011 plan-nr. 100.008 planbez. attique b/vue du toit a letzte änderungen:  
 massstab 1:100 datum 04.06.2021 plan-gr. a1 gez. mg

b. müller's architekten ag kleinfelderstr. 6 | 2563 ipach | tel +41 32 331 31 41 | fax +41 32 331 31 64 | info@bmuelers.ch | www.bmuelers.ch

bauherr **HK** HOME & BUSINESS GROUP AG

grundeigentümer jeton hazeraj, lirdon hazeraj, djana kokollari, qamil hazeraj

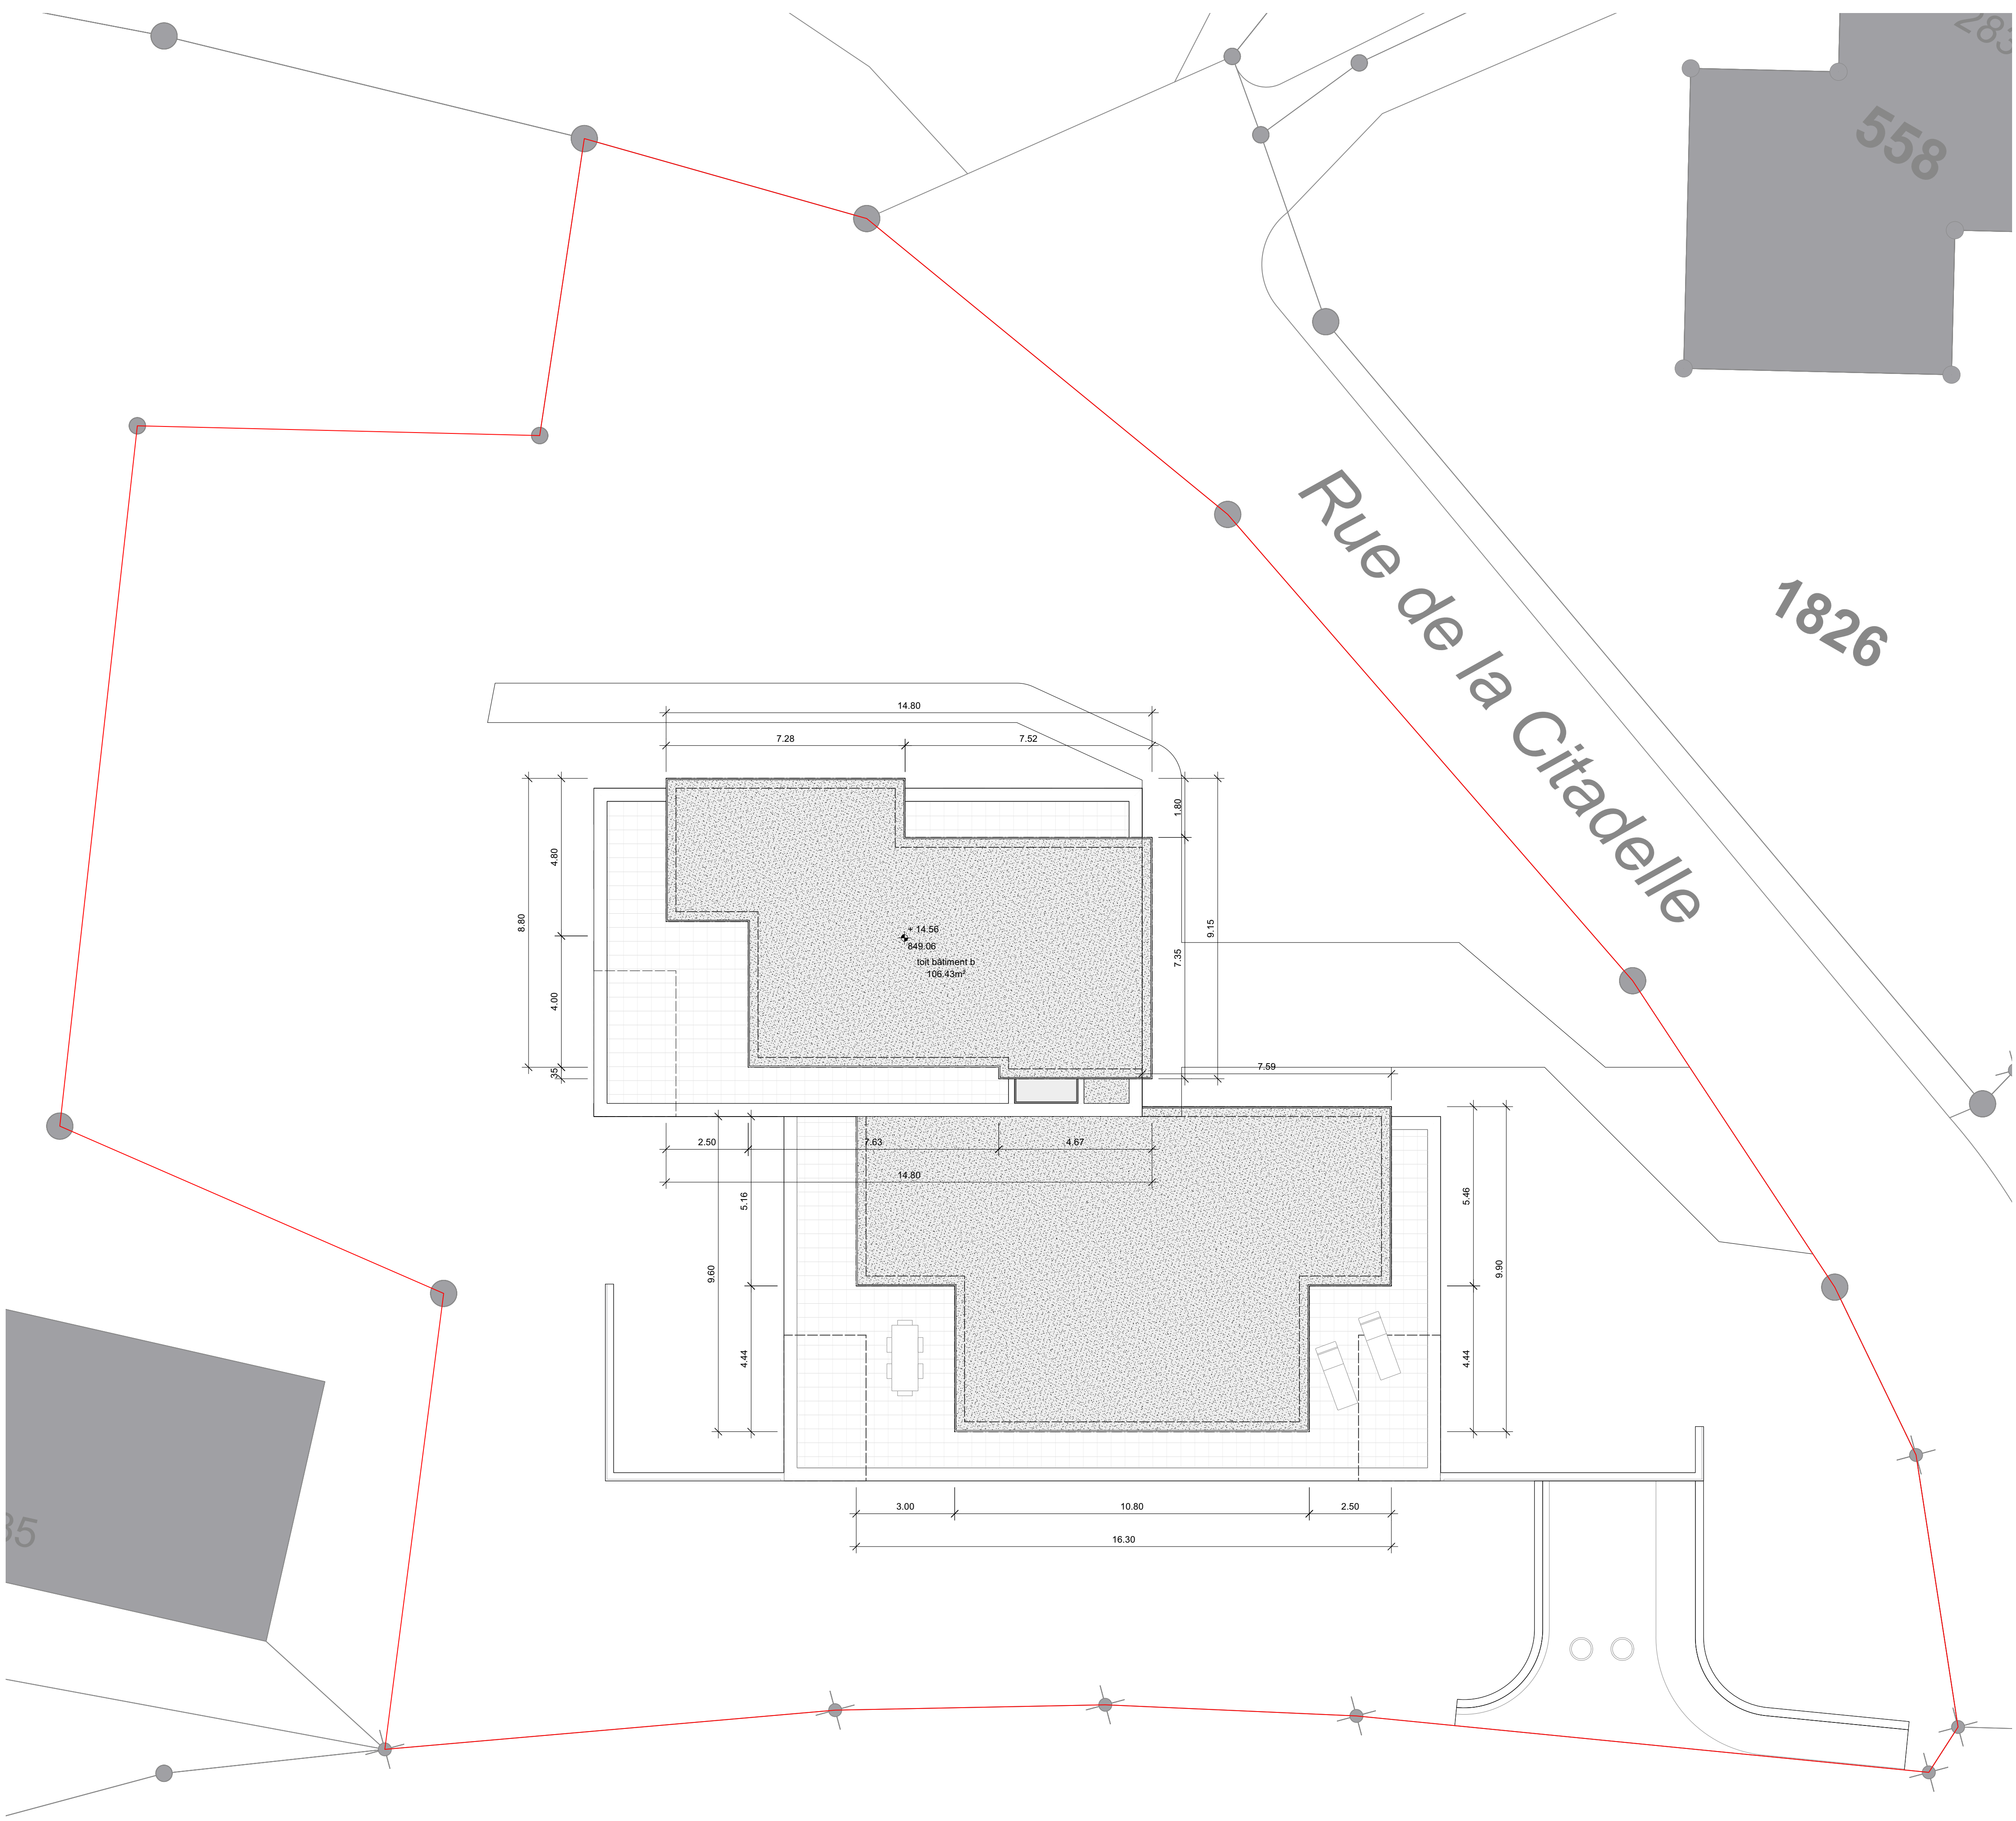

bauherrschaft: hk group ag

---

grundeigentümer: jeton hazeraj ; liron hazeraj ; djana kokollari ; qamil hazeraj

---

architekt: b.müller's architekten ag

---

**bâtiments multifamiliaux "citadelle"** rue de la citadelle I parz. 546, 547, 1402 I saint-imier

objekt-nr. 2011 plan-nr. 100.009 planbez. vue du toit letzte änderungen:  
 massstab 1:100 datum 04.06.2021 plan-gr. a1 gez. mg

---


**b. müller's** architekten ag kleinfeldstr. 6 | 2563 ipsach | tel +4132 331 31 41 | fax +4132 331 31 64 | info@bmuelers.ch | www.bmuelers.ch

---

bauherr **HK**  
HANS KRAMER GROUP AG

---

grundeigentümer  
 jeton hazeraj, liron hazeraj,  
 djana kokollari, qamil hazeraj

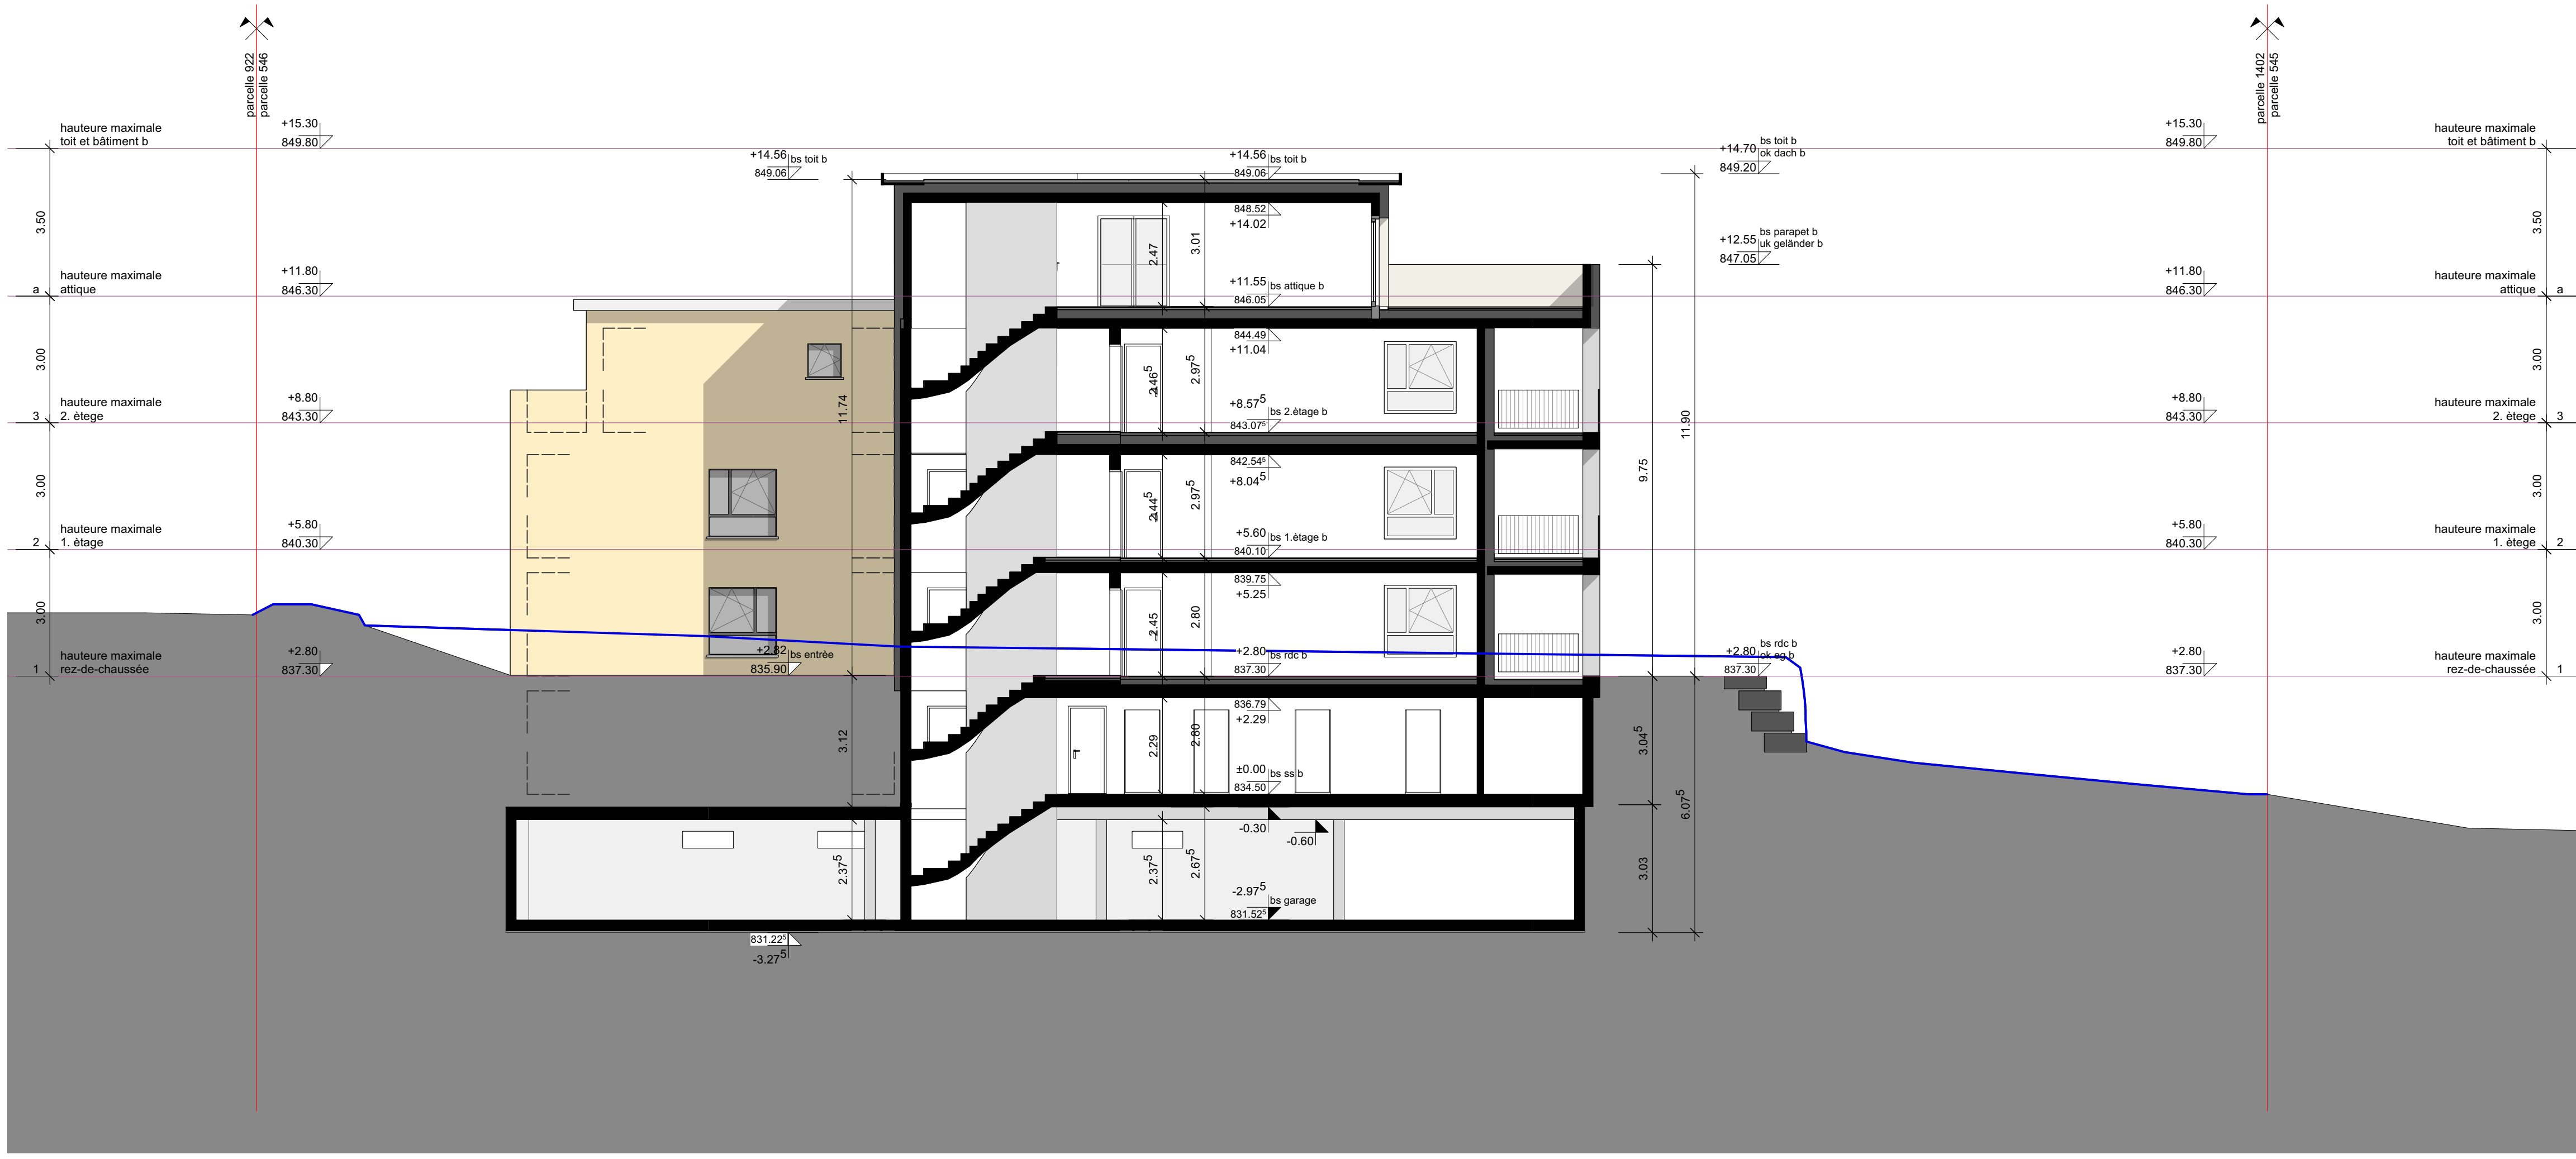

coupe a-a



coupe b-b

bauherchaft: hk group ag

grundeigentümer: jeton hazeraj | liron hazeraj | djana kokollari | qamil hazeraj

architekt: b.müller's architekten ag

**bâtiments multifamiliaux "citadelle"** rue de la citadelle I parz. 546, 547, 1402 I saint-imier

objekt-nr. 2011 plan-nr. 100.010 planbez. coupes a-a et b-b letzte änderungen:  
 massstab 1:100 datum 04.06.2021 plan-gr. a1 gez. mg

**b. müller's architekten ag** Kleinrieder 6 | 2563 ipsach | tel +4132 331 31 41 | fax +4132 331 31 64 | info@bmuellers.ch | www.bmuellers.ch

bauherr: **HK** HOME & BUSINESS GROUP AG

grundeigentümer: jeton hazeraj, liron hazeraj, djana kokollari, qamil hazeraj



vue sud



vue nord

bauherchaft: hk group ag

grundeigentümer: jeton hazeraj | liron hazeraj | djana kokollari | qamil hazeraj

architekt: b.müller's architekten ag


**bâtiments multifamiliaux "citadelle"** rue de la citadelle 111 parz. 546, 547, 1402 I saint-imier

objekt-nr. 2011 plan-nr. 100.011 planbez. vues sud et nord letzte Änderungen:  
 massstab 1:100 datum 04.06.2021 plan-gr. a1 gez. mg

**b. müller's** architekten ag Kleinriedstr. 6 | 2563 Ipsach | tel +4132 331 31 41 | fax +4132 331 31 64 | info@bmuellers.ch | www.bmuellers.ch

bauherr **HK** HOME & BUSINESS GROUP AG

grundeigentümer jeton hazeraj, liron hazeraj, djana kokollari, qamil hazeraj

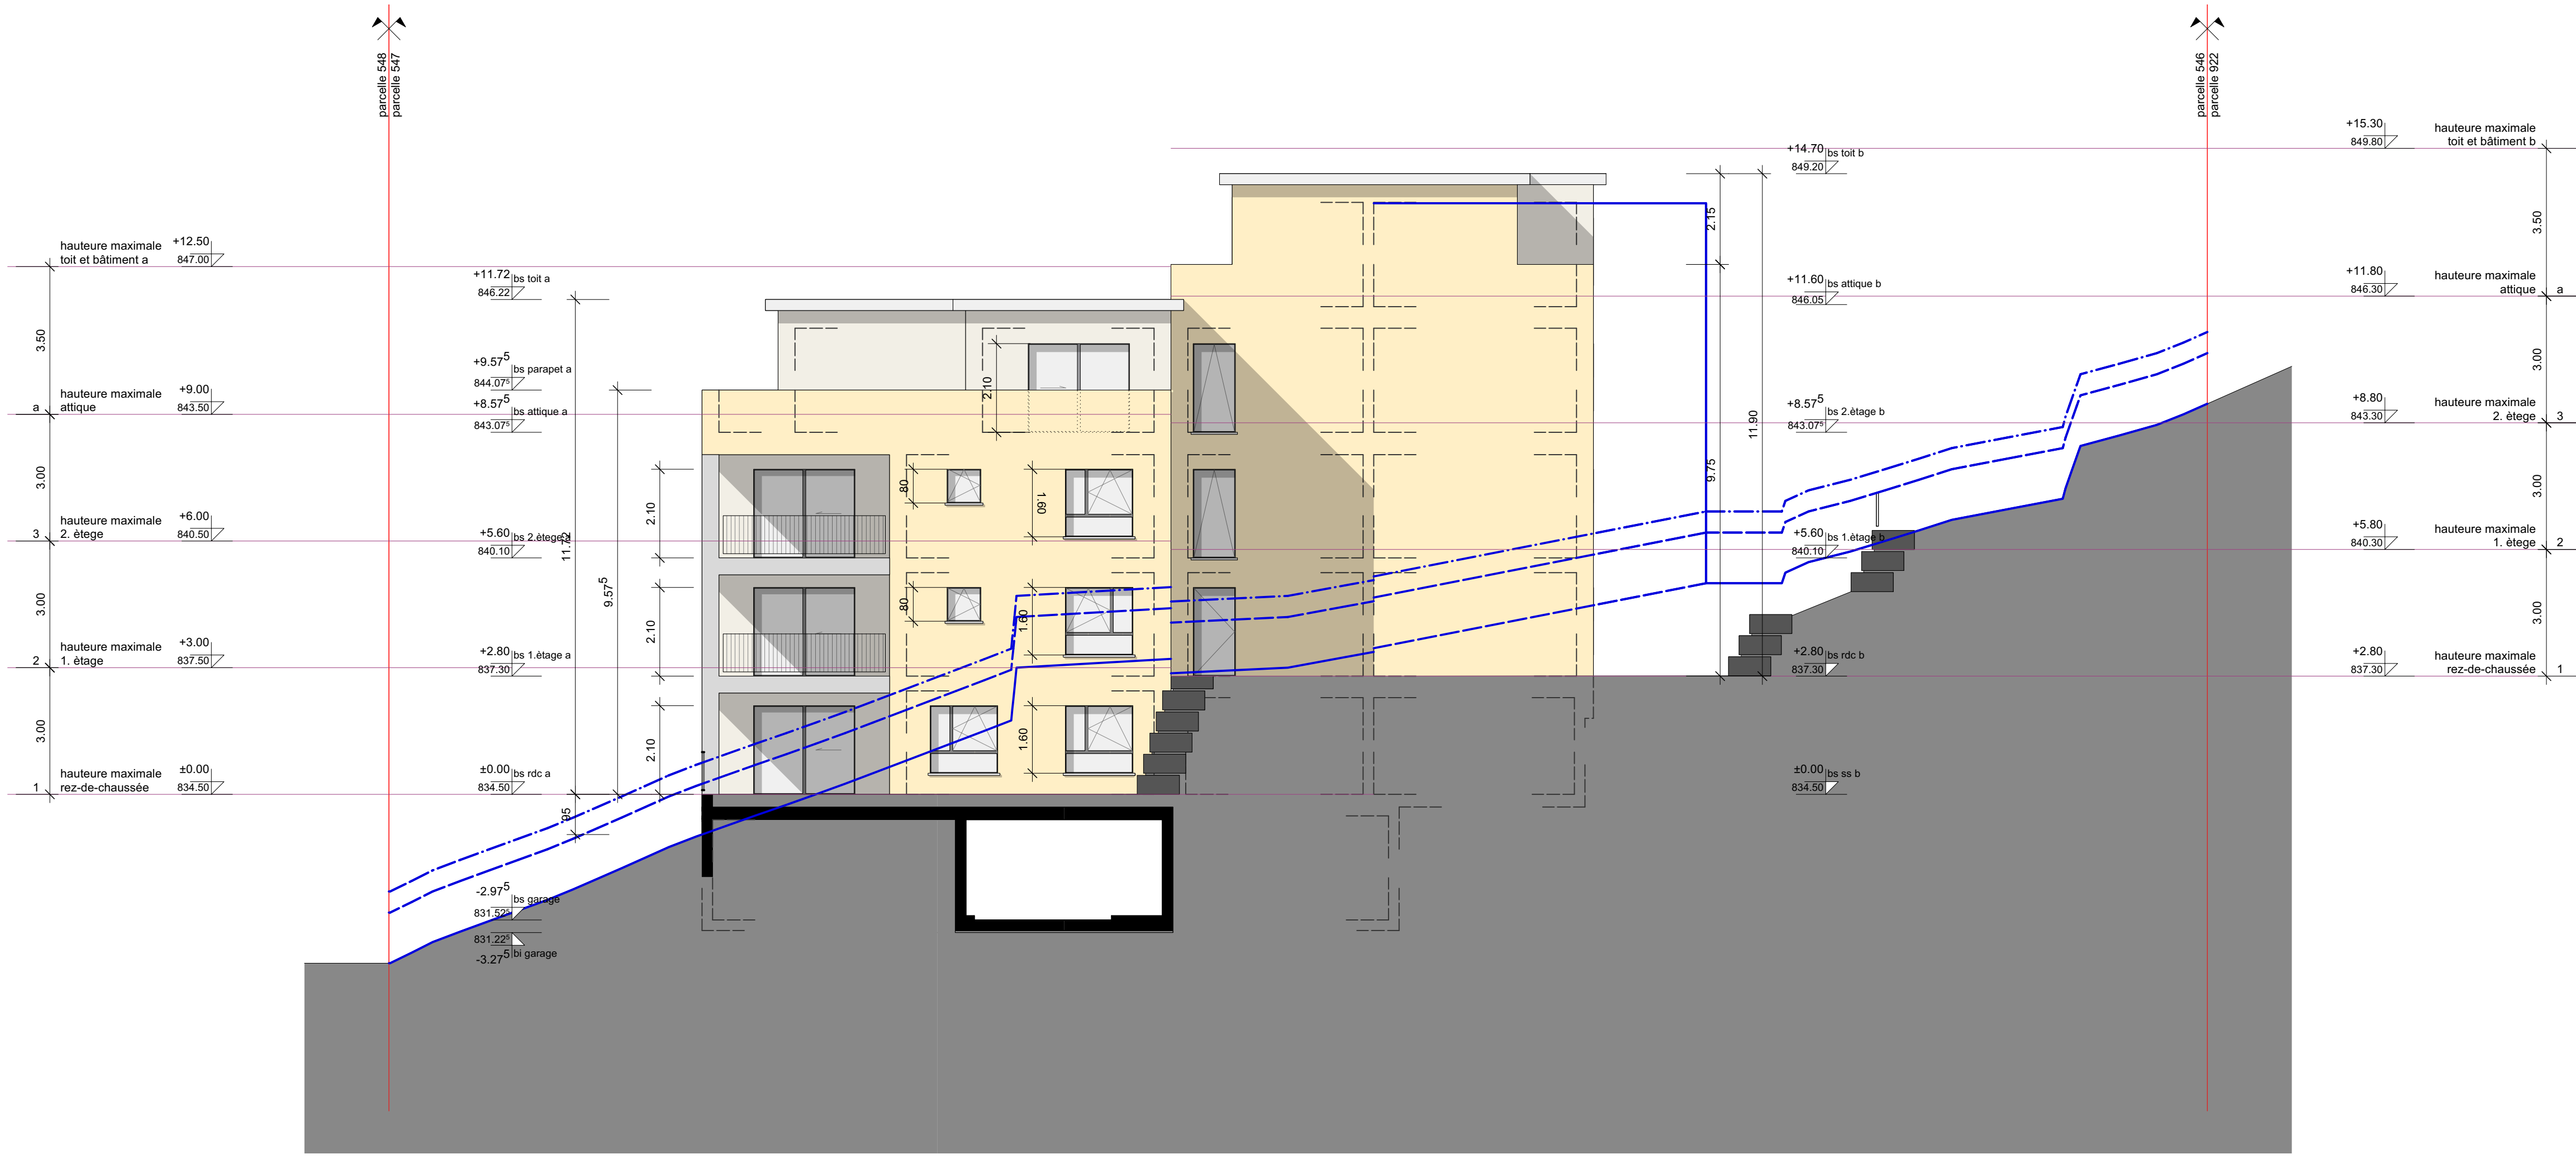

vue est



vue ouest

bauherchaft: hk group ag

grundeigentümer: jeton hazeraj ; liron hazeraj ; djana kokollari ; qamil hazeraj

architekt: b.müller's architekten ag

**bâtiments multifamiliaux "citadelle"** rue de la citadelle I parz. 546, 547, 1402 I saint-imier

objekt-nr. 2011 plan-nr. 100.012 planbez. vues est et ouest letzte Änderungen:  
 massstab 1:100 datum 04.06.2021 plan-gr. a1 gez. mg

**b. müller's** architekten ag Kleinriedstr. 6 | 2563 Ipsach | tel +4132 331 31 41 | fax +4132 331 31 64 | info@bmuellers.ch | www.bmuellers.ch

bauherr **HK** HOME & BUSINESS GROUP AG

grundeigentümer jeton hazeraj, liron hazeraj, djana kokollari, qamil hazeraj