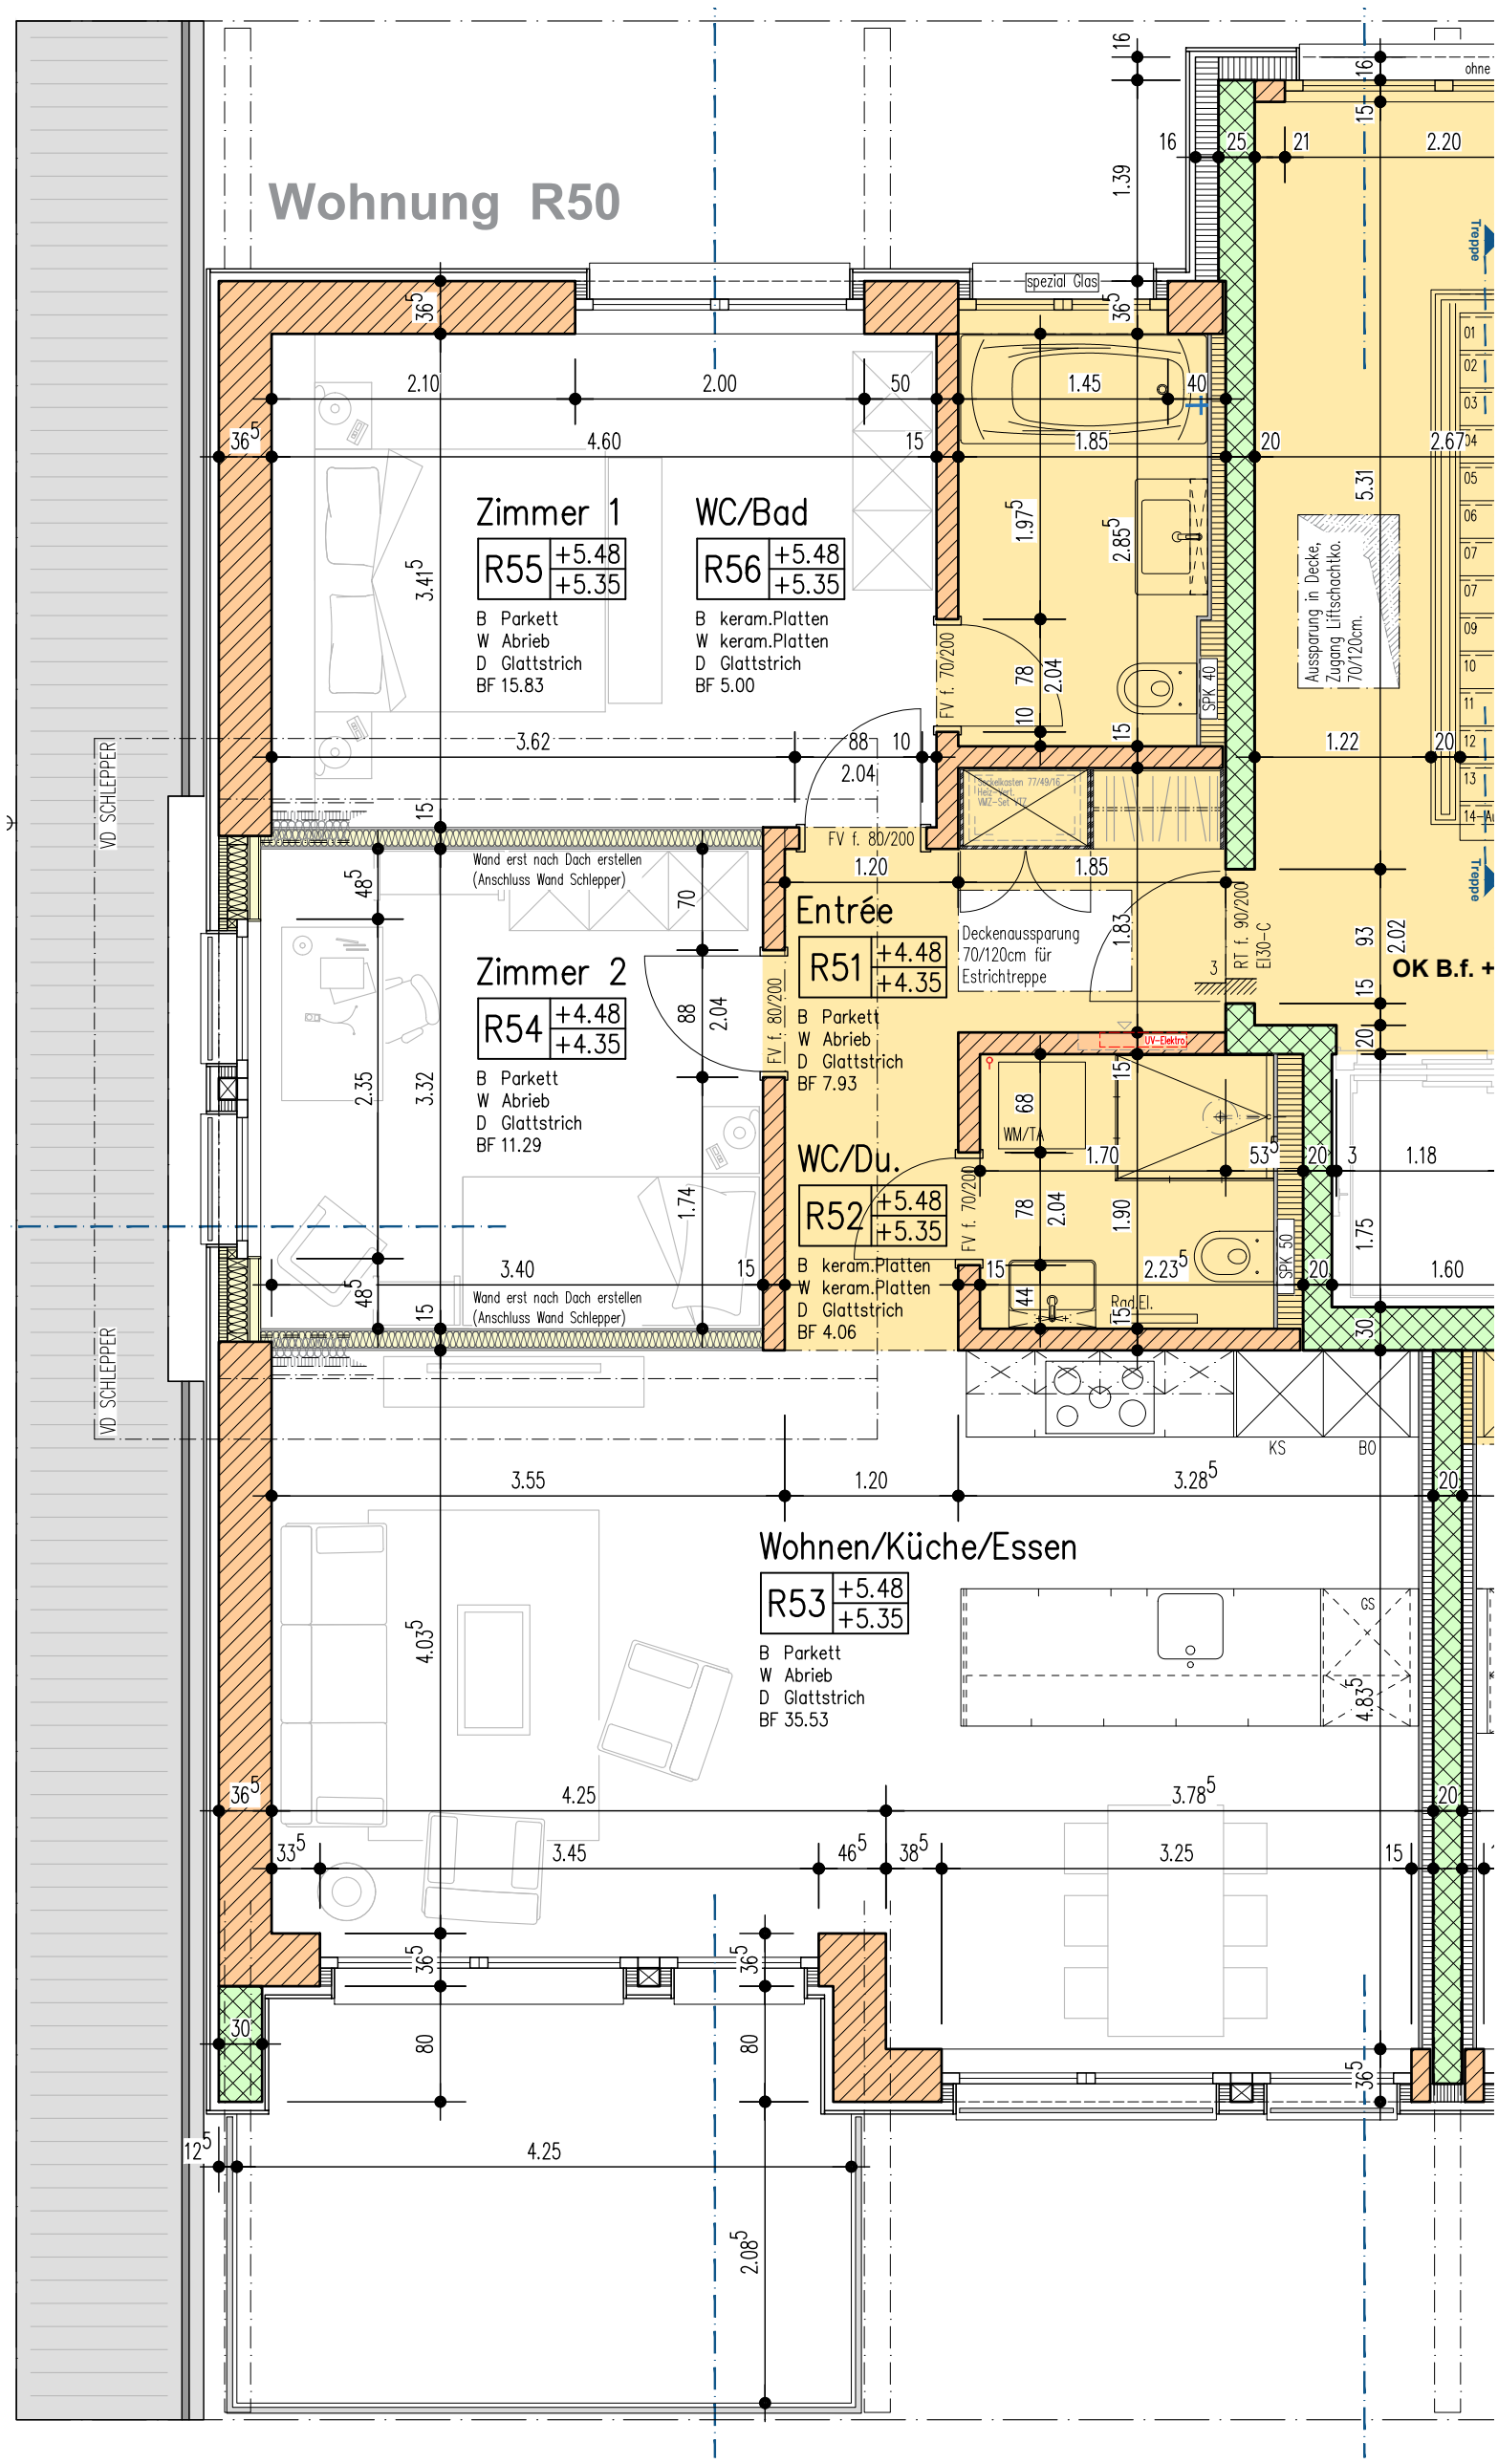Bauherrschaft:	BEJA INVEST GMBH, Mittlere Strasse 29d, 3800 Unterseen	Gez: 17.03.2023/sch
Bauvorhaben:	Neubau 2 MFH Chritz, Vordergasse Parz.1018, 3858 Hofstetten	Parz.Nr. 1018–R50
Ausführung	Haus Rothorn	Rev. 14.11.2023/sch
Dachgeschoss R50 Rothorn	**Mst. 1:50**	Rev. 19.07.2024/sch
imboden architektur ag, Seestrasse 17, 3852 Ringgenberg	Tel. 033 822 62 63	Rev. 11.11.2024/sch
		Rev. 20.11.2025/sch