


08 OTT. 1998

SULMONI & TONIN SA
 Impianti Elettrici e Telefonici
 6850 MENDRISIO 091/6466606

mod 29.08.98

stefania sulmoni
 tecnico edile - ligornetto
 IL BORGHETTO

CASA A PRIMO PIANO 1:50

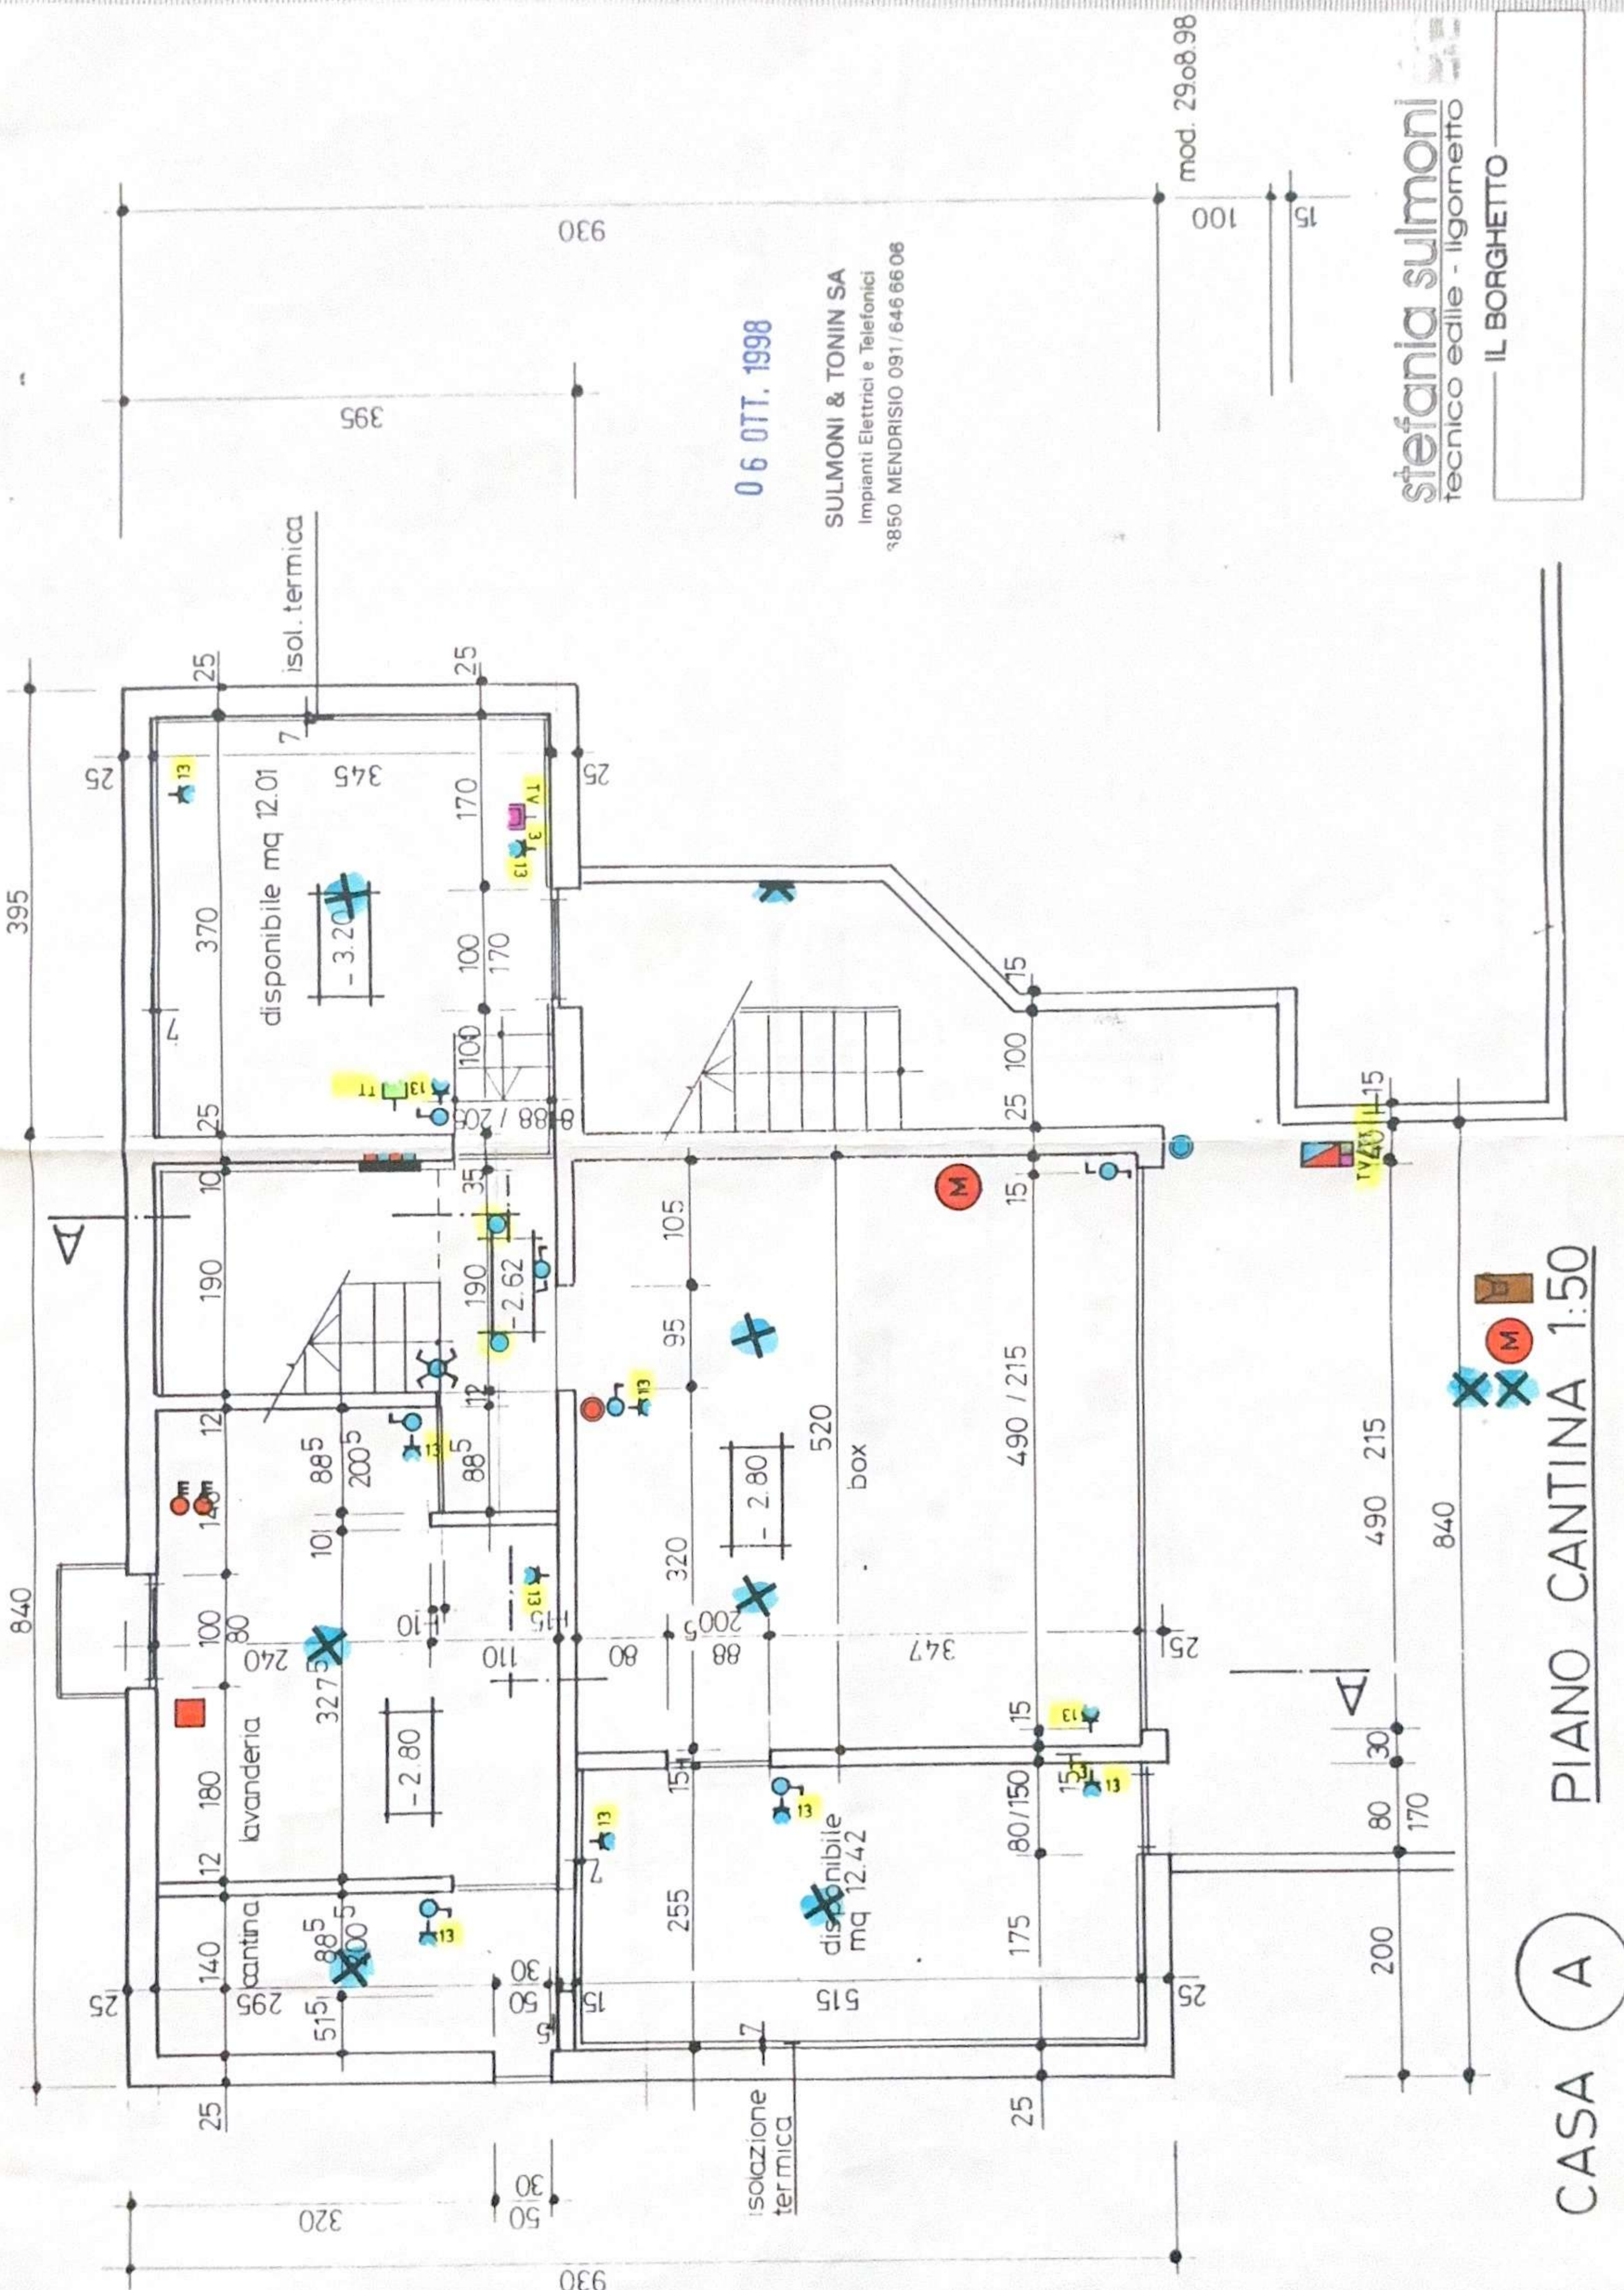


CASA A

PIANO CANTINA 1:50

stefania sulmoni
tecnico edile - ligonetto

IL BORGHETTO

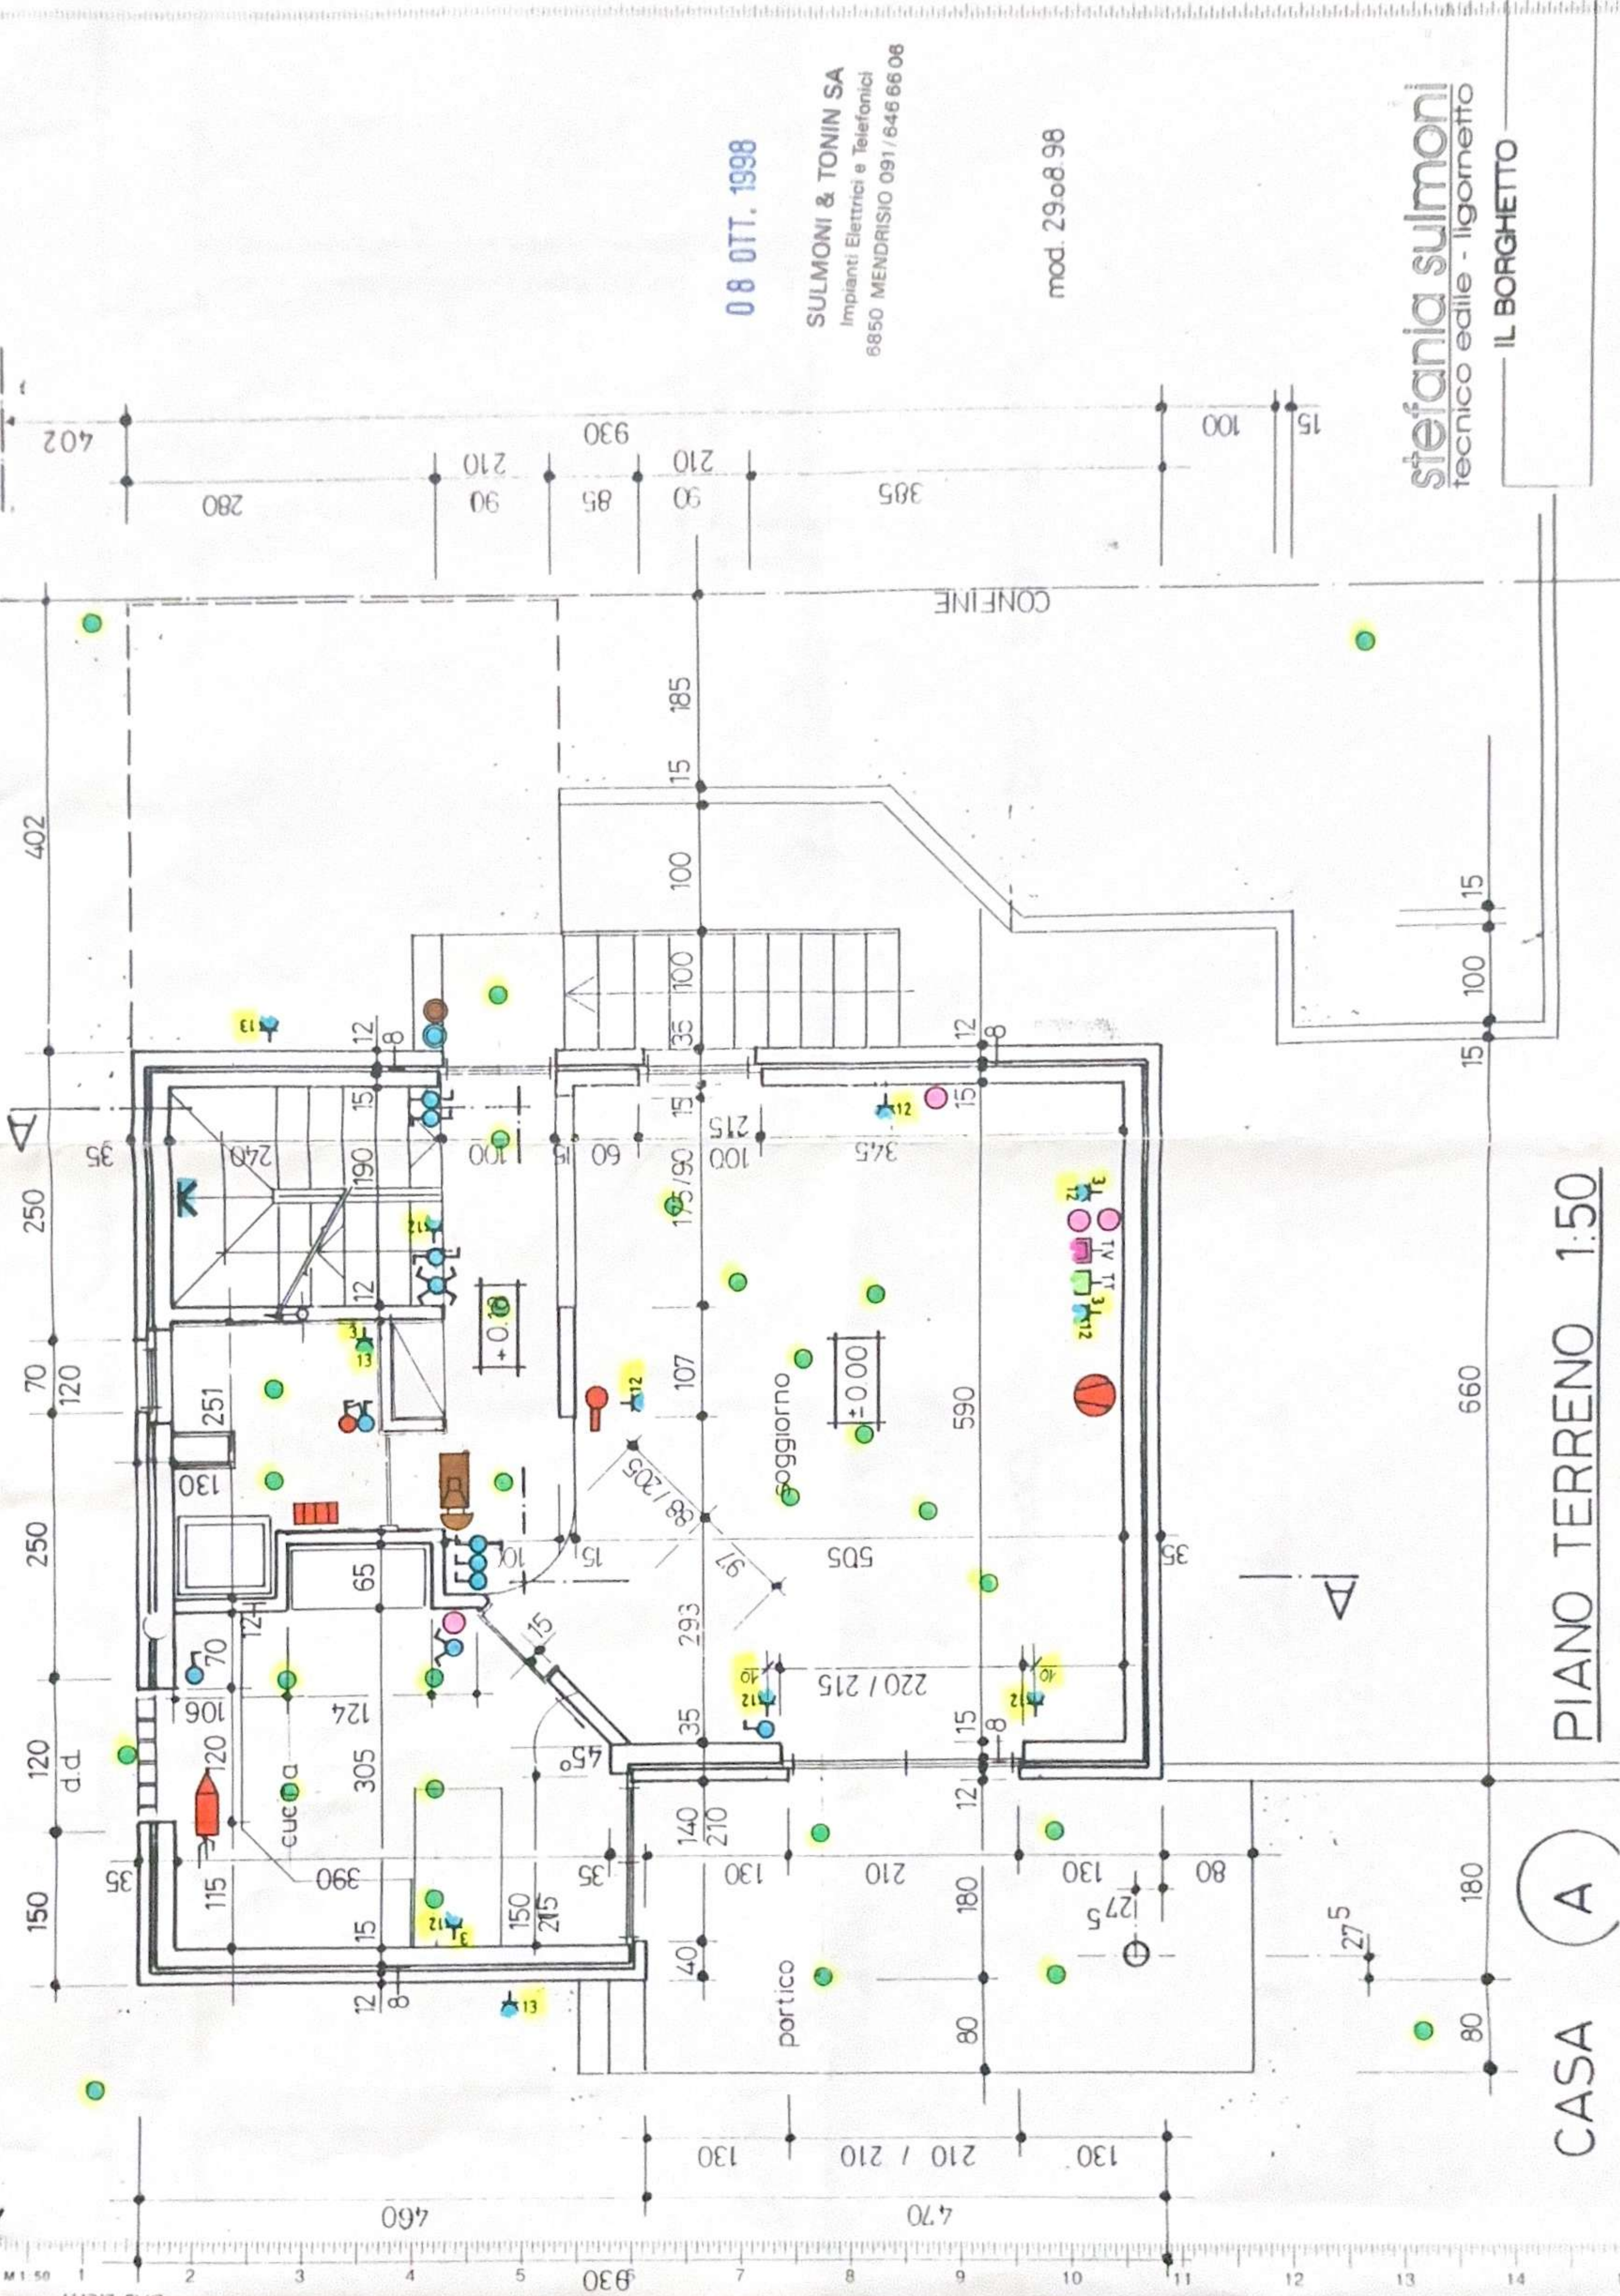

08 OTT. 1998

SULMONI & TONIN SA
 Impianti Elettrici e Telefonici
 6850 MENDRISIO 091/6466608

mod. 29.08.98

Stefania sulmoni
 tecnico edile - ligometto
 IL BORGHETTO

PIANO TERRENO 1:50

CASA (A)

