

ARMIN BAUMANN  
ARCHITEKT

WOHNHÄUSER ZULLIERSTRASSE 1  
GEMEINDE -1. Okt. 1971 ITTIGEN

5414

SÄMTLICHE MASSE SIND VOR DER AUSFÜHRUNG DURCH DEN UNTERNEHMER ZU PRÜFEN.  
ALLE ÄUSSEREN TÜR- UND FENSTERMASSE SIND FERTIGMASSE.  
ALLE ÜBRIGEN MASSE SIND ROHMASSE.  
TÜRHOHEN GELTEN AB FERTIGEM HÖHEREM BODEN, RESP. BETONSCWELLE BIS ROHSTURZ.  
TOLERANZ DES BAUMEISTERS ±0,5 CM. TOT. 1 CM. MASSE IM □ SIND OHNE TOLER. EINZUHALTEN.

NR. 2  
GRUNDRISS UNTERGESCHOSS  
MST. 1:50

Stockwerkeigentum Bolligen 4103 -2

NR.	GR.	GEZ.	DAT.	REV.
133/21	80/60	w.s	30.6.65	12.7.65 ws 29.7.65 ws 14.7.65 ws 1.10.65 br 15.7.65 ws

LEGENDE:

- |  |                |     |               |        |
|--|----------------|-----|---------------|--------|
|  | BETON          | R.  | BODENHÖHE     | ROH    |
|  | BETON ARMIERT  | F.  | "             | FERTIG |
|  | KALKSANDSTEIN  | BR. | BRÜSTUNGSHÖHE |        |
|  | BACKSTEIN      | S.  | SCHWELLENHÖHE |        |
|  | BACKSTEIN BMCH |     |               |        |

AUSFÜHRUNG  
BÖDEN WÄNDE DECKEN

ABSTELLRAUM  
WASCHKÜCHE / HZG.  
KELLER / SCHUTZRAUM  
EINGANGSKORRIDOR

ZIMMER  
DUSCHEN + WC

SÄMTLICHE AUSSENMAUERN SIND ÜBER  
TERRAIN IN SICHTBETON AUSZUFÜHREN.

BEILAGE 1

DATUM: 13. Sep. 1971


UNTERSCHRIFTEN EIGENTÜMER:

*Föhler & Co.*  
*Hey R. Böhl*

*Koch & Co.*  
*Koch*

*Handwritten signature*

ZULUFTROHR FÜR  
LUFILTER BIS 3,00  
ÜBER TERRAIN

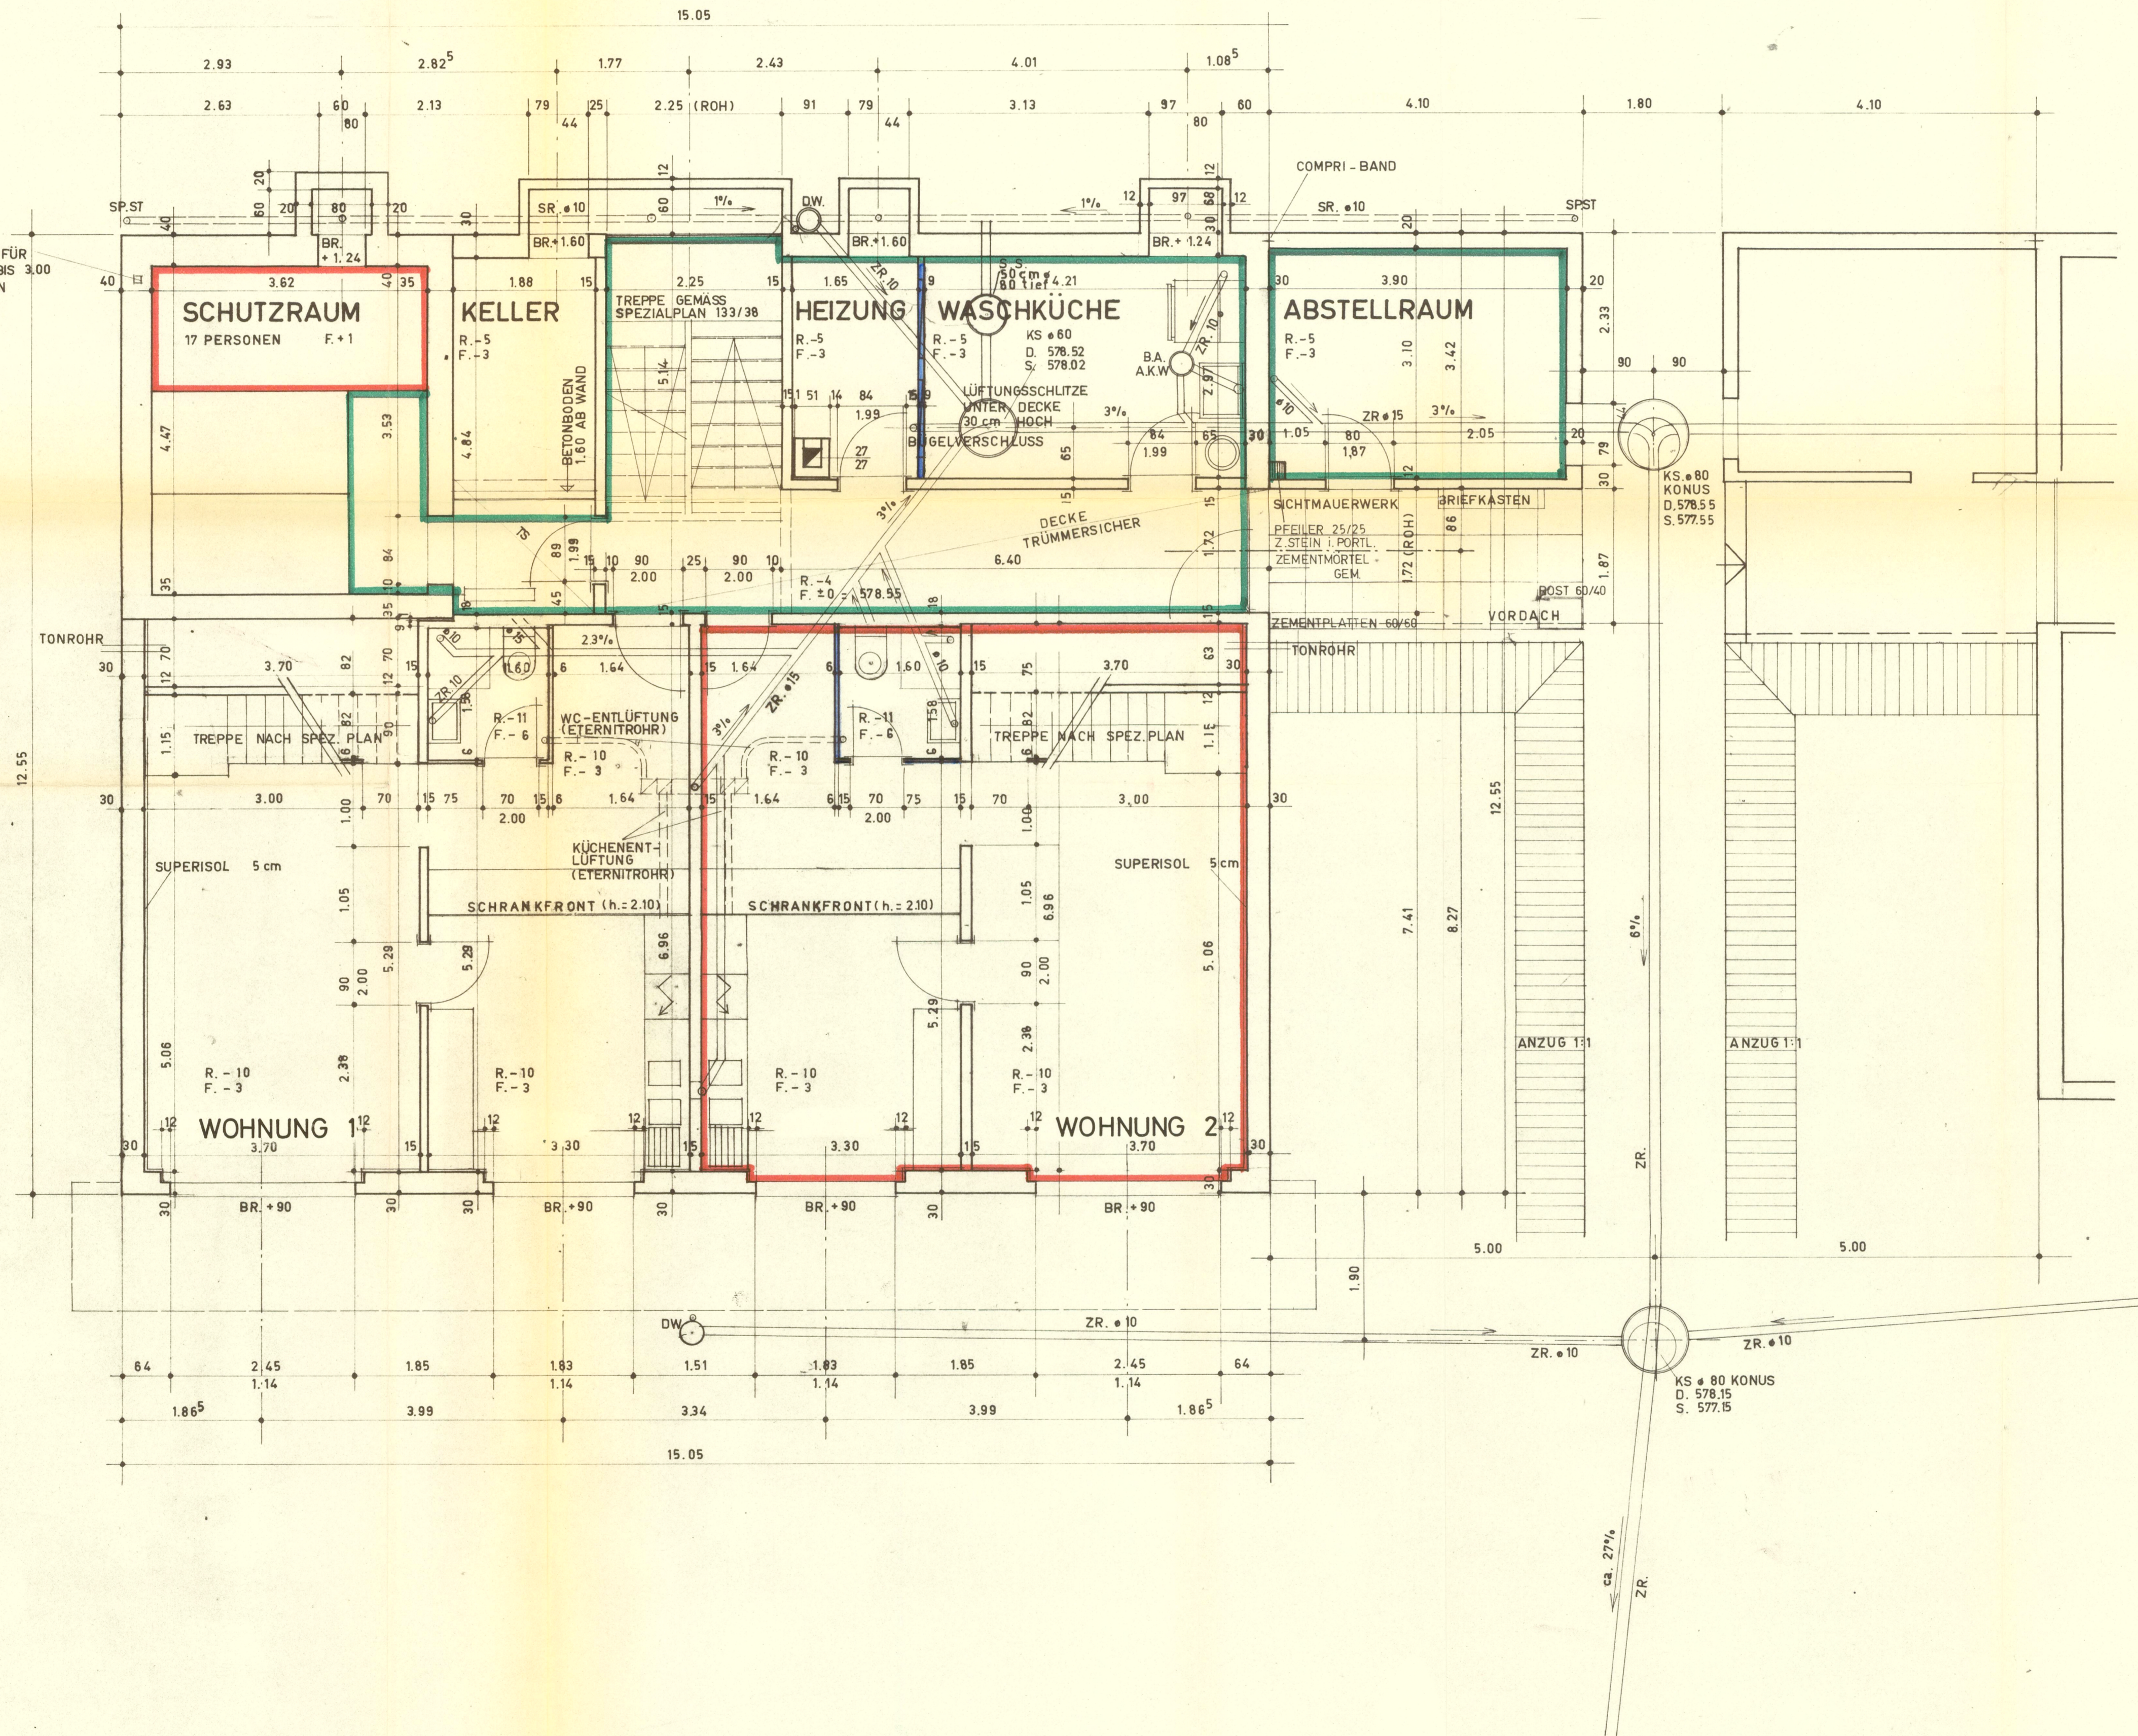

KS # 80 KONUS  
D. 578.15  
S. 577.15