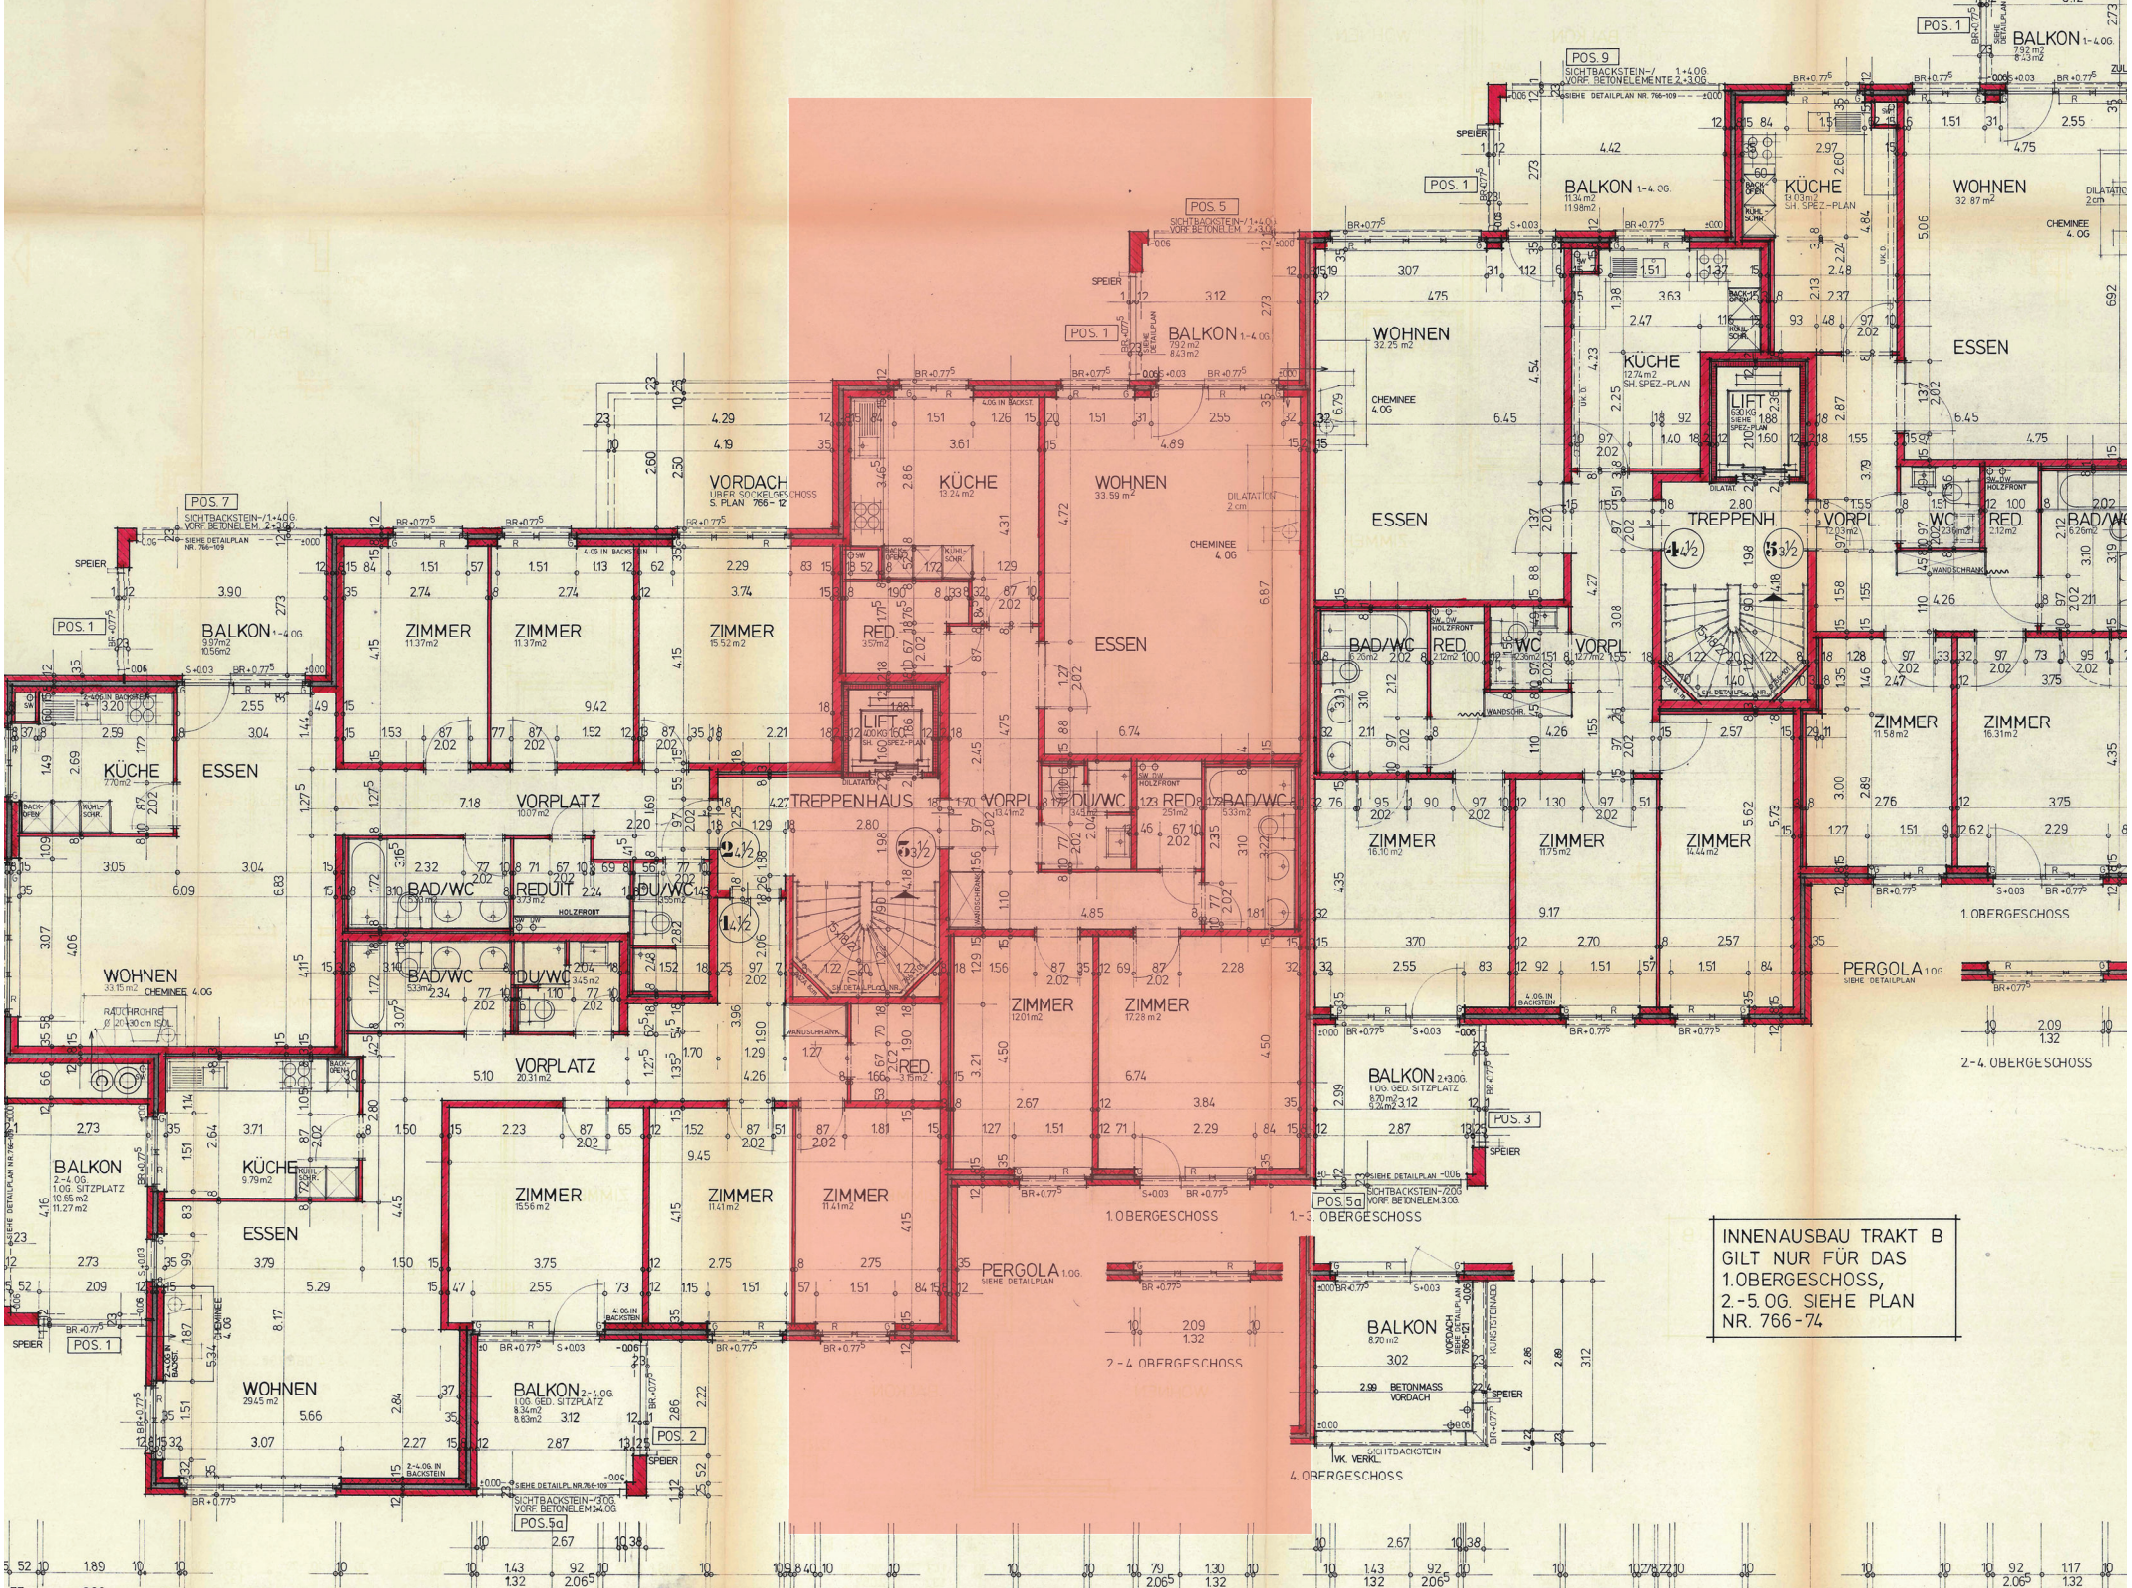
INNENAUSBAU TRAKT B
GILT NUR FÜR DAS
1.OBERGESCHOSS,
2.-5.OG. SIEHE PLAN
NR. 766-74
1.OBERGESCHOSS
2-4.OBERGESCHOSS
4.OBERGESCHOSS
TREPPENHAUS
VORDACH
VORPLATZ
KÜCHE
ESSEN
WOHNEN
ZIMMER
BAD/WC
DU/WC
RED.
VORPL.
BALKON
PERGOLA
LIFT
CHEMINEE 4.OG
SICHTBACKSTEIN-/1+4.OG.
VORF. BETONELEM. 2-3.OG.
SIEHE DETAILPLAN NR. 766-109
SPEIER
POS. 1
POS. 2
POS. 3
POS. 5
POS. 5a
POS. 7
POS. 9
BETONMASS VORDACH
VK. VERKL.