
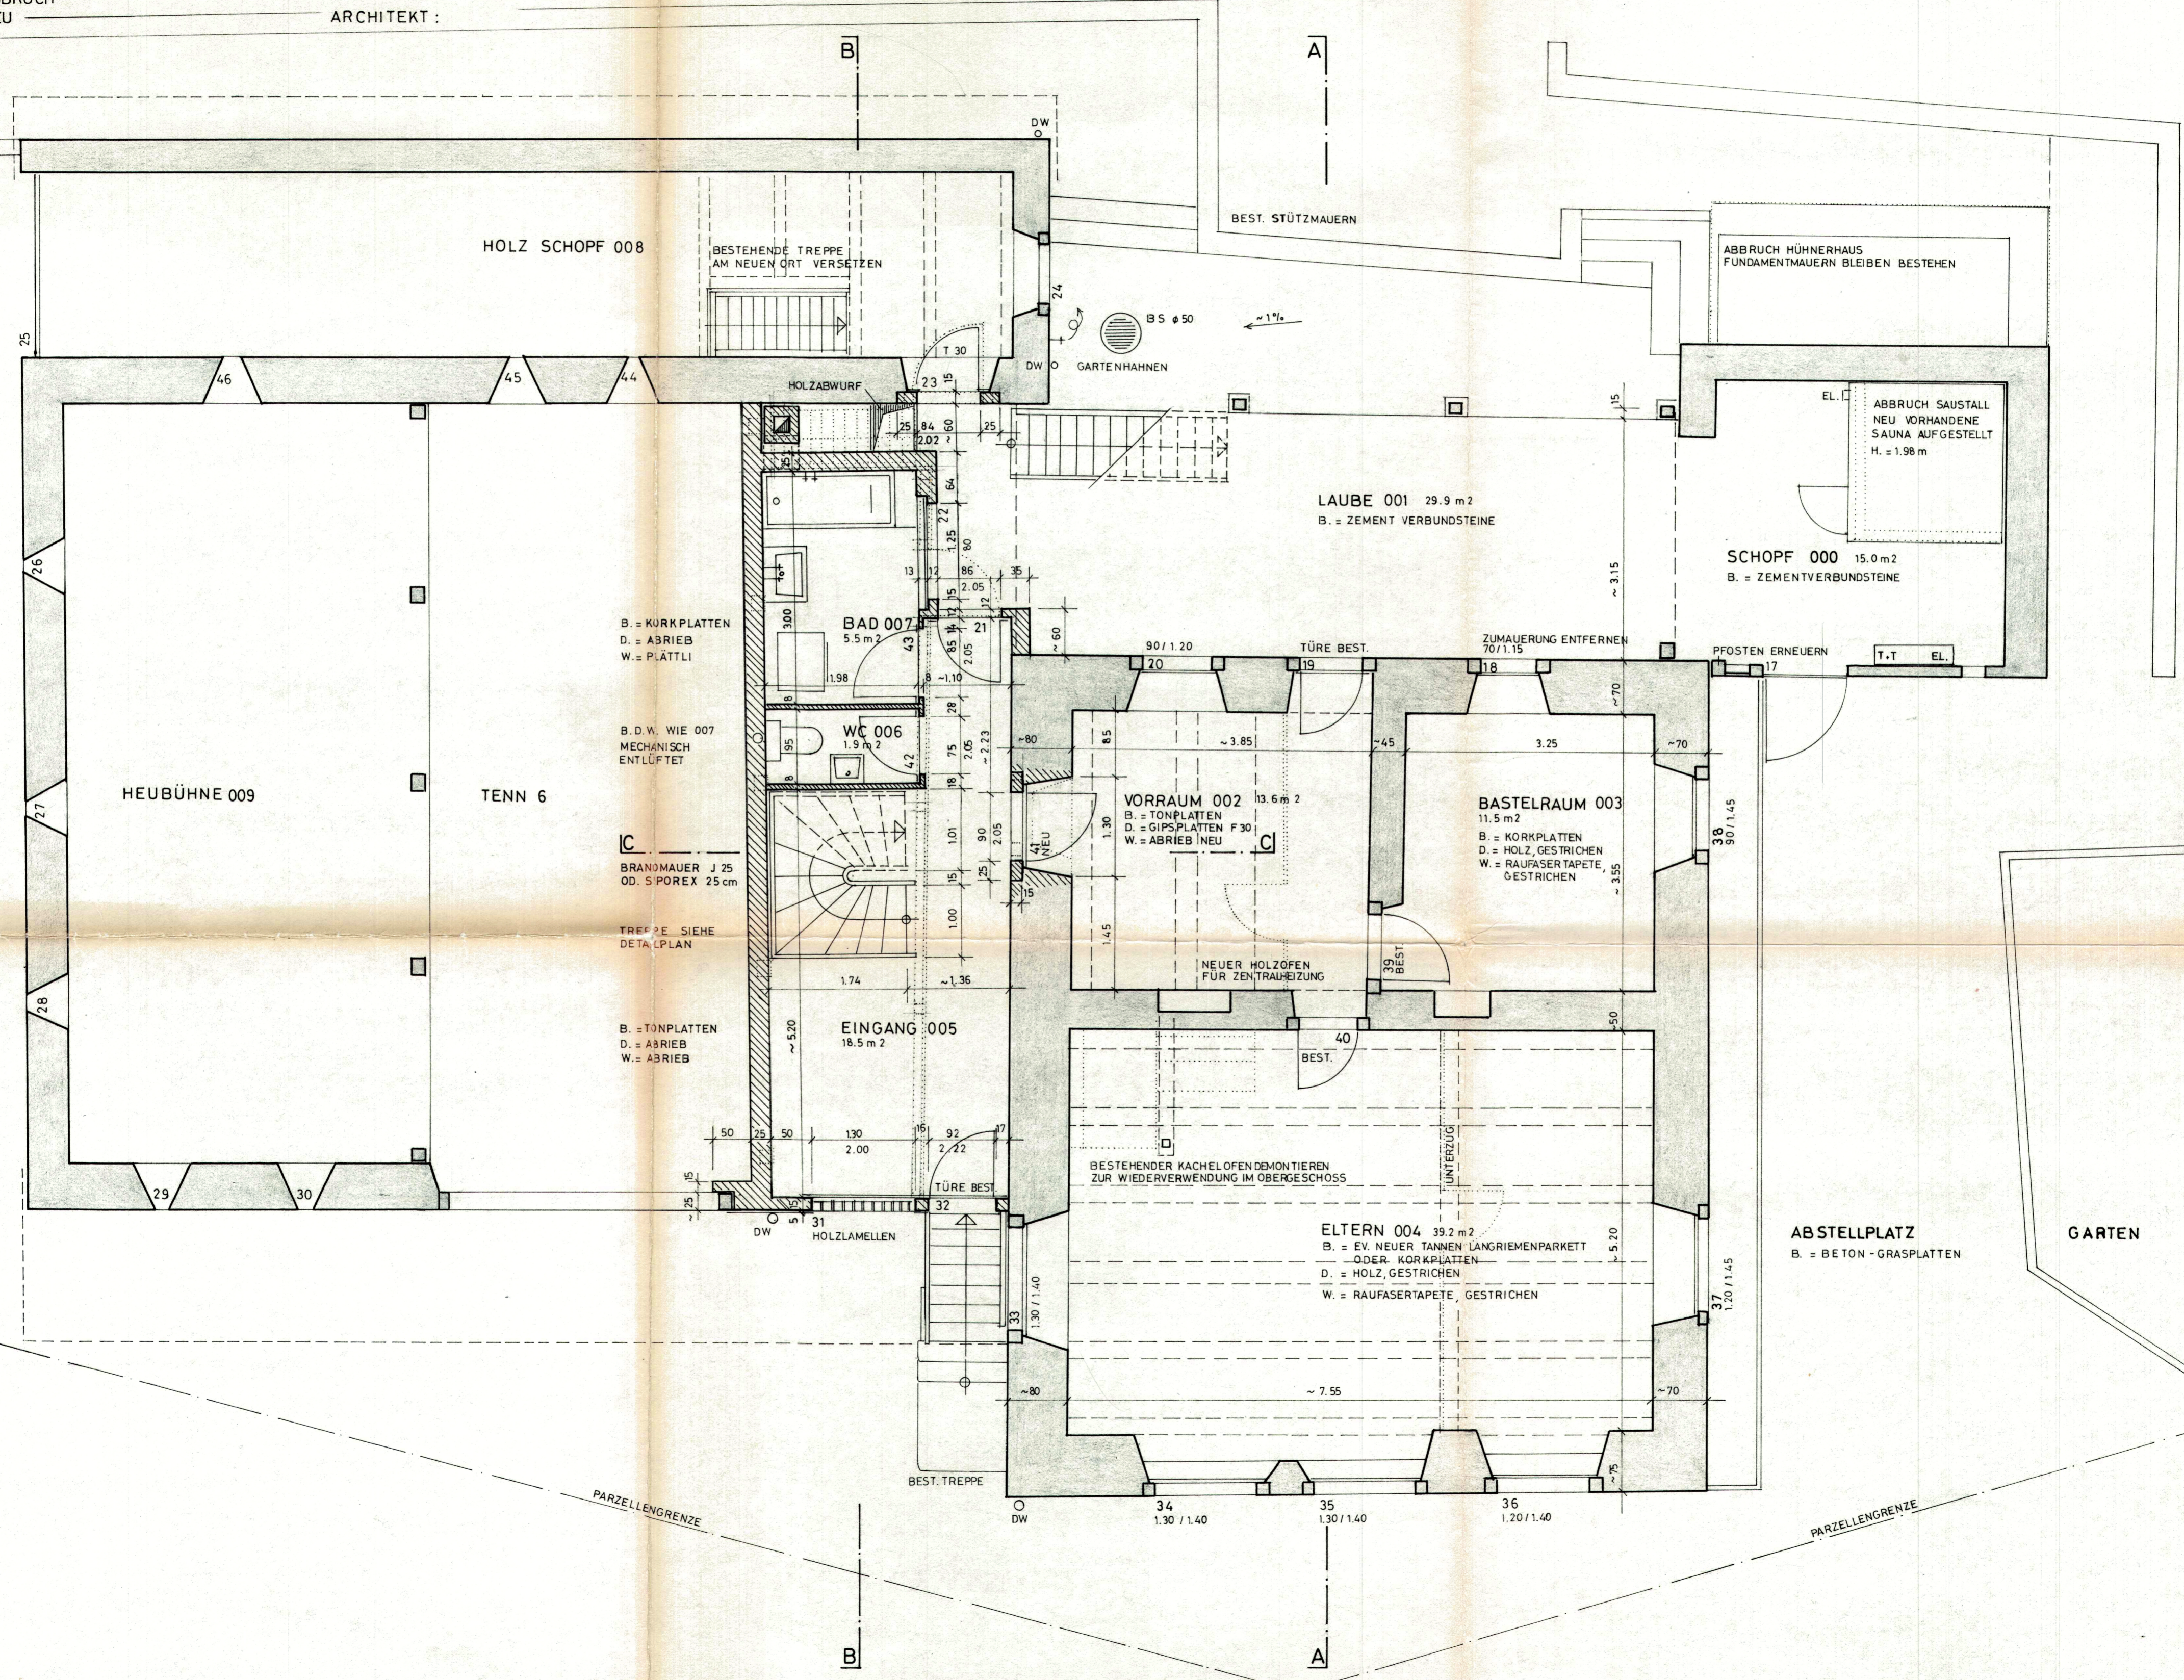


- LEGENDE
- BESTEHEND
 - ABBRUCH
 - NEU

BAUHERR:
 ARCHITEKT:

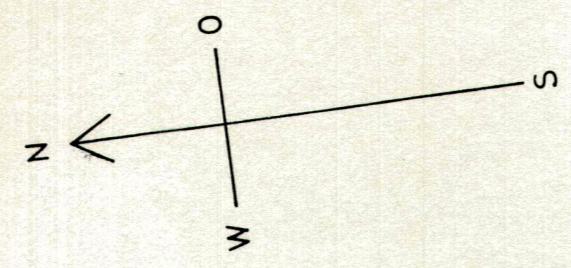

HOLZ SCHOPF 008

LAUBE 001 29.9 m²
 B. = ZEMENT VERBUNDSTEINE

SCHOPF 000 15.0 m²
 B. = ZEMENTVERBUNDSTEINE

B. = KORKPLATTEN
 D. = ABRIEB
 W. = PLÄTTLI

B. D. W. WIE 007
 MECHANISCH
 ENTLÜFTET

B. = TONPLATTEN
 D. = ABRIEB
 W. = ABRIEB

VORRAUM 002 13.6 m²
 B. = TONPLATTEN
 D. = GIPSPLATTEN F 30
 W. = ABRIEB NEU

BASTELRAUM 003
 11.5 m²
 B. = KORKPLATTEN
 D. = HOLZ, GESTRICHEN
 W. = RAUFASERTAPETE,
 GESTRICHEN

ELTERN 004 39.2 m²
 B. = EV. NEUER TANNEN LANGRIEMENPARKETT
 ODER KORKPLATTEN
 D. = HOLZ, GESTRICHEN
 W. = RAUFASERTAPETE, GESTRICHEN

ABSTELLPLATZ
 B. = BETON - GRASPLATTEN

GARTEN

PARZELLENGRENZE

PARZELLENGRENZE