




Handwritten notes in blue ink, including the date '24. Juni 2017'.

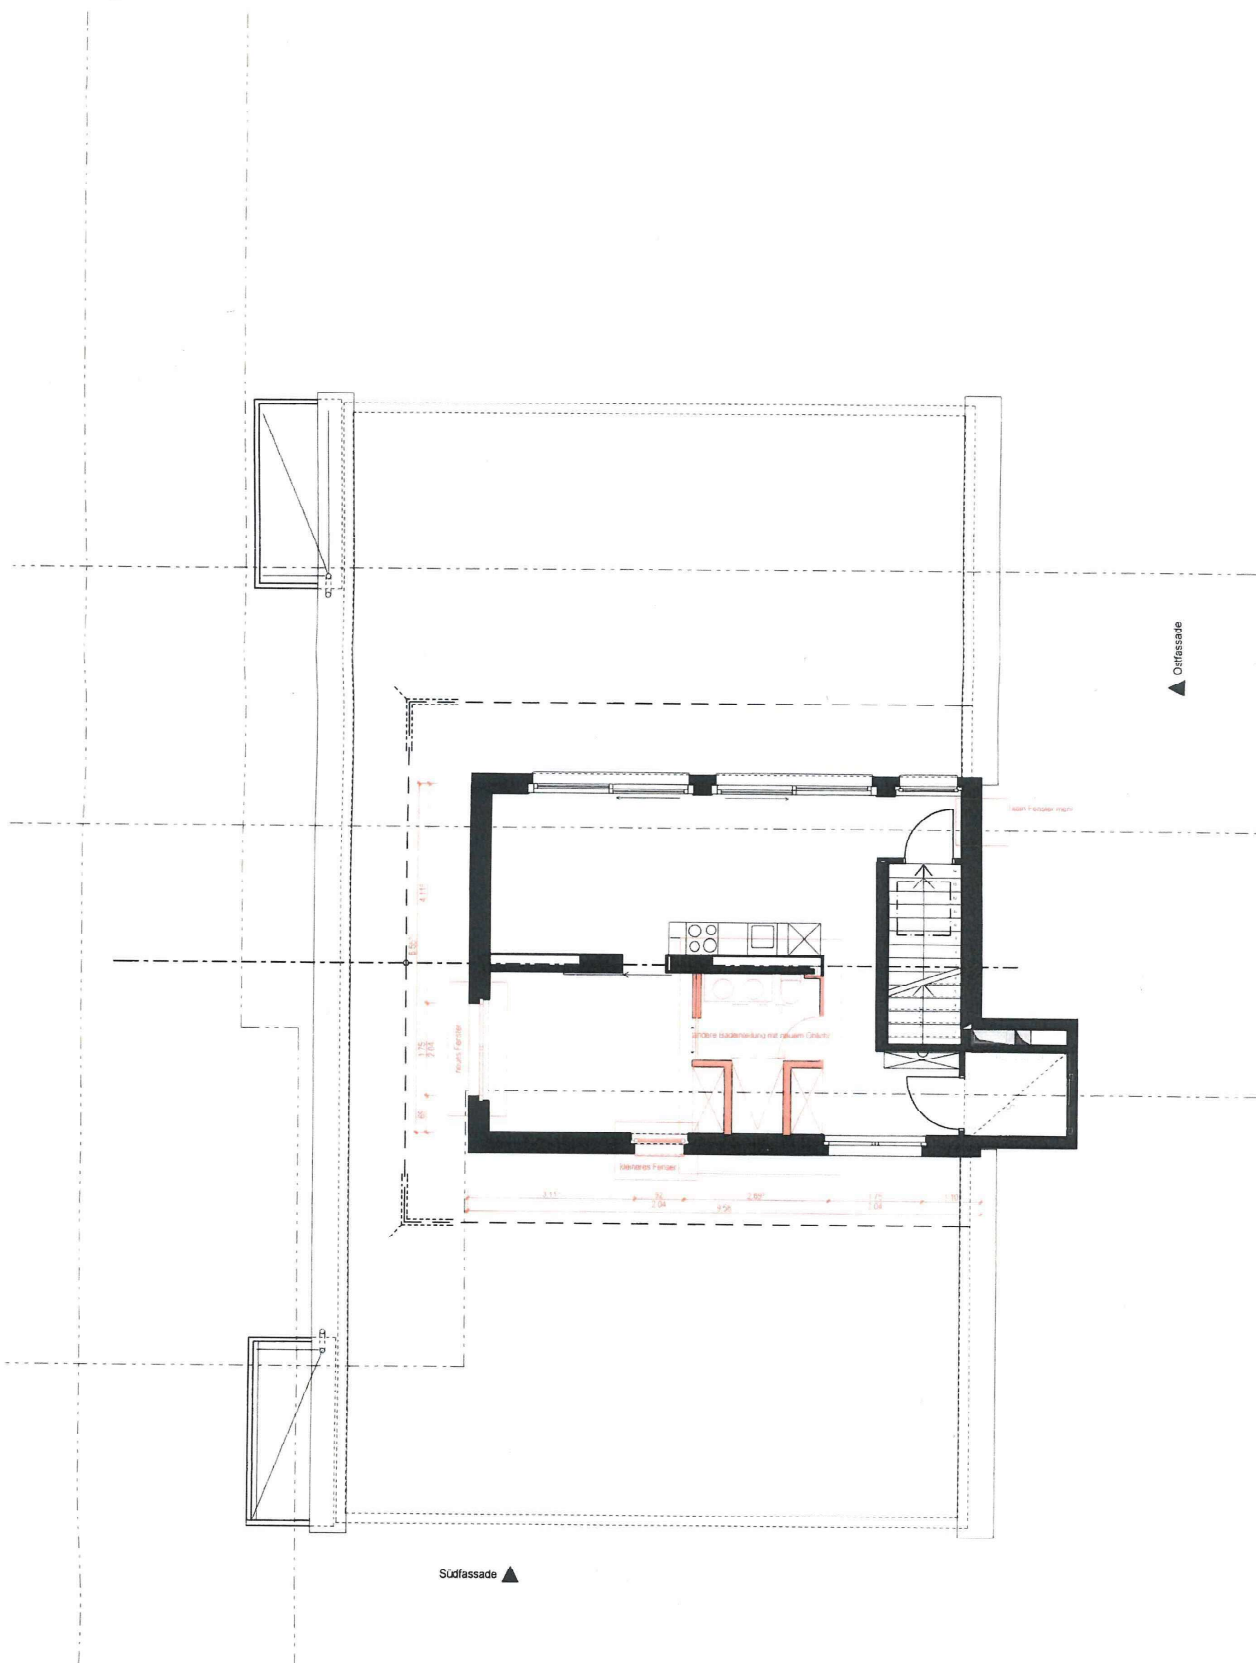

neu  
bestehendbewilligt:

BSS ARCHITEKTEN AG SCHWYZ


Palais Friedberg, Herrengasse 42, CH-6430 Schwyz, Tel. 041 819 37 77, Fax. 041 819 37 70, mail@bss-architekten.ch, www.bss-architekten.ch

995 Coop, Wollerau  
Grundriss Dachgeschoss

Ausführung 1:100  
Mst. 18.04.2016  
Rev. 09.05.2017  
Gez. SZI/KEH

Schwyz, 16.6.17

Bauherr: *[Signature]*  
Architekt: *[Signature]*

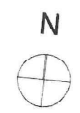

C.1.07