


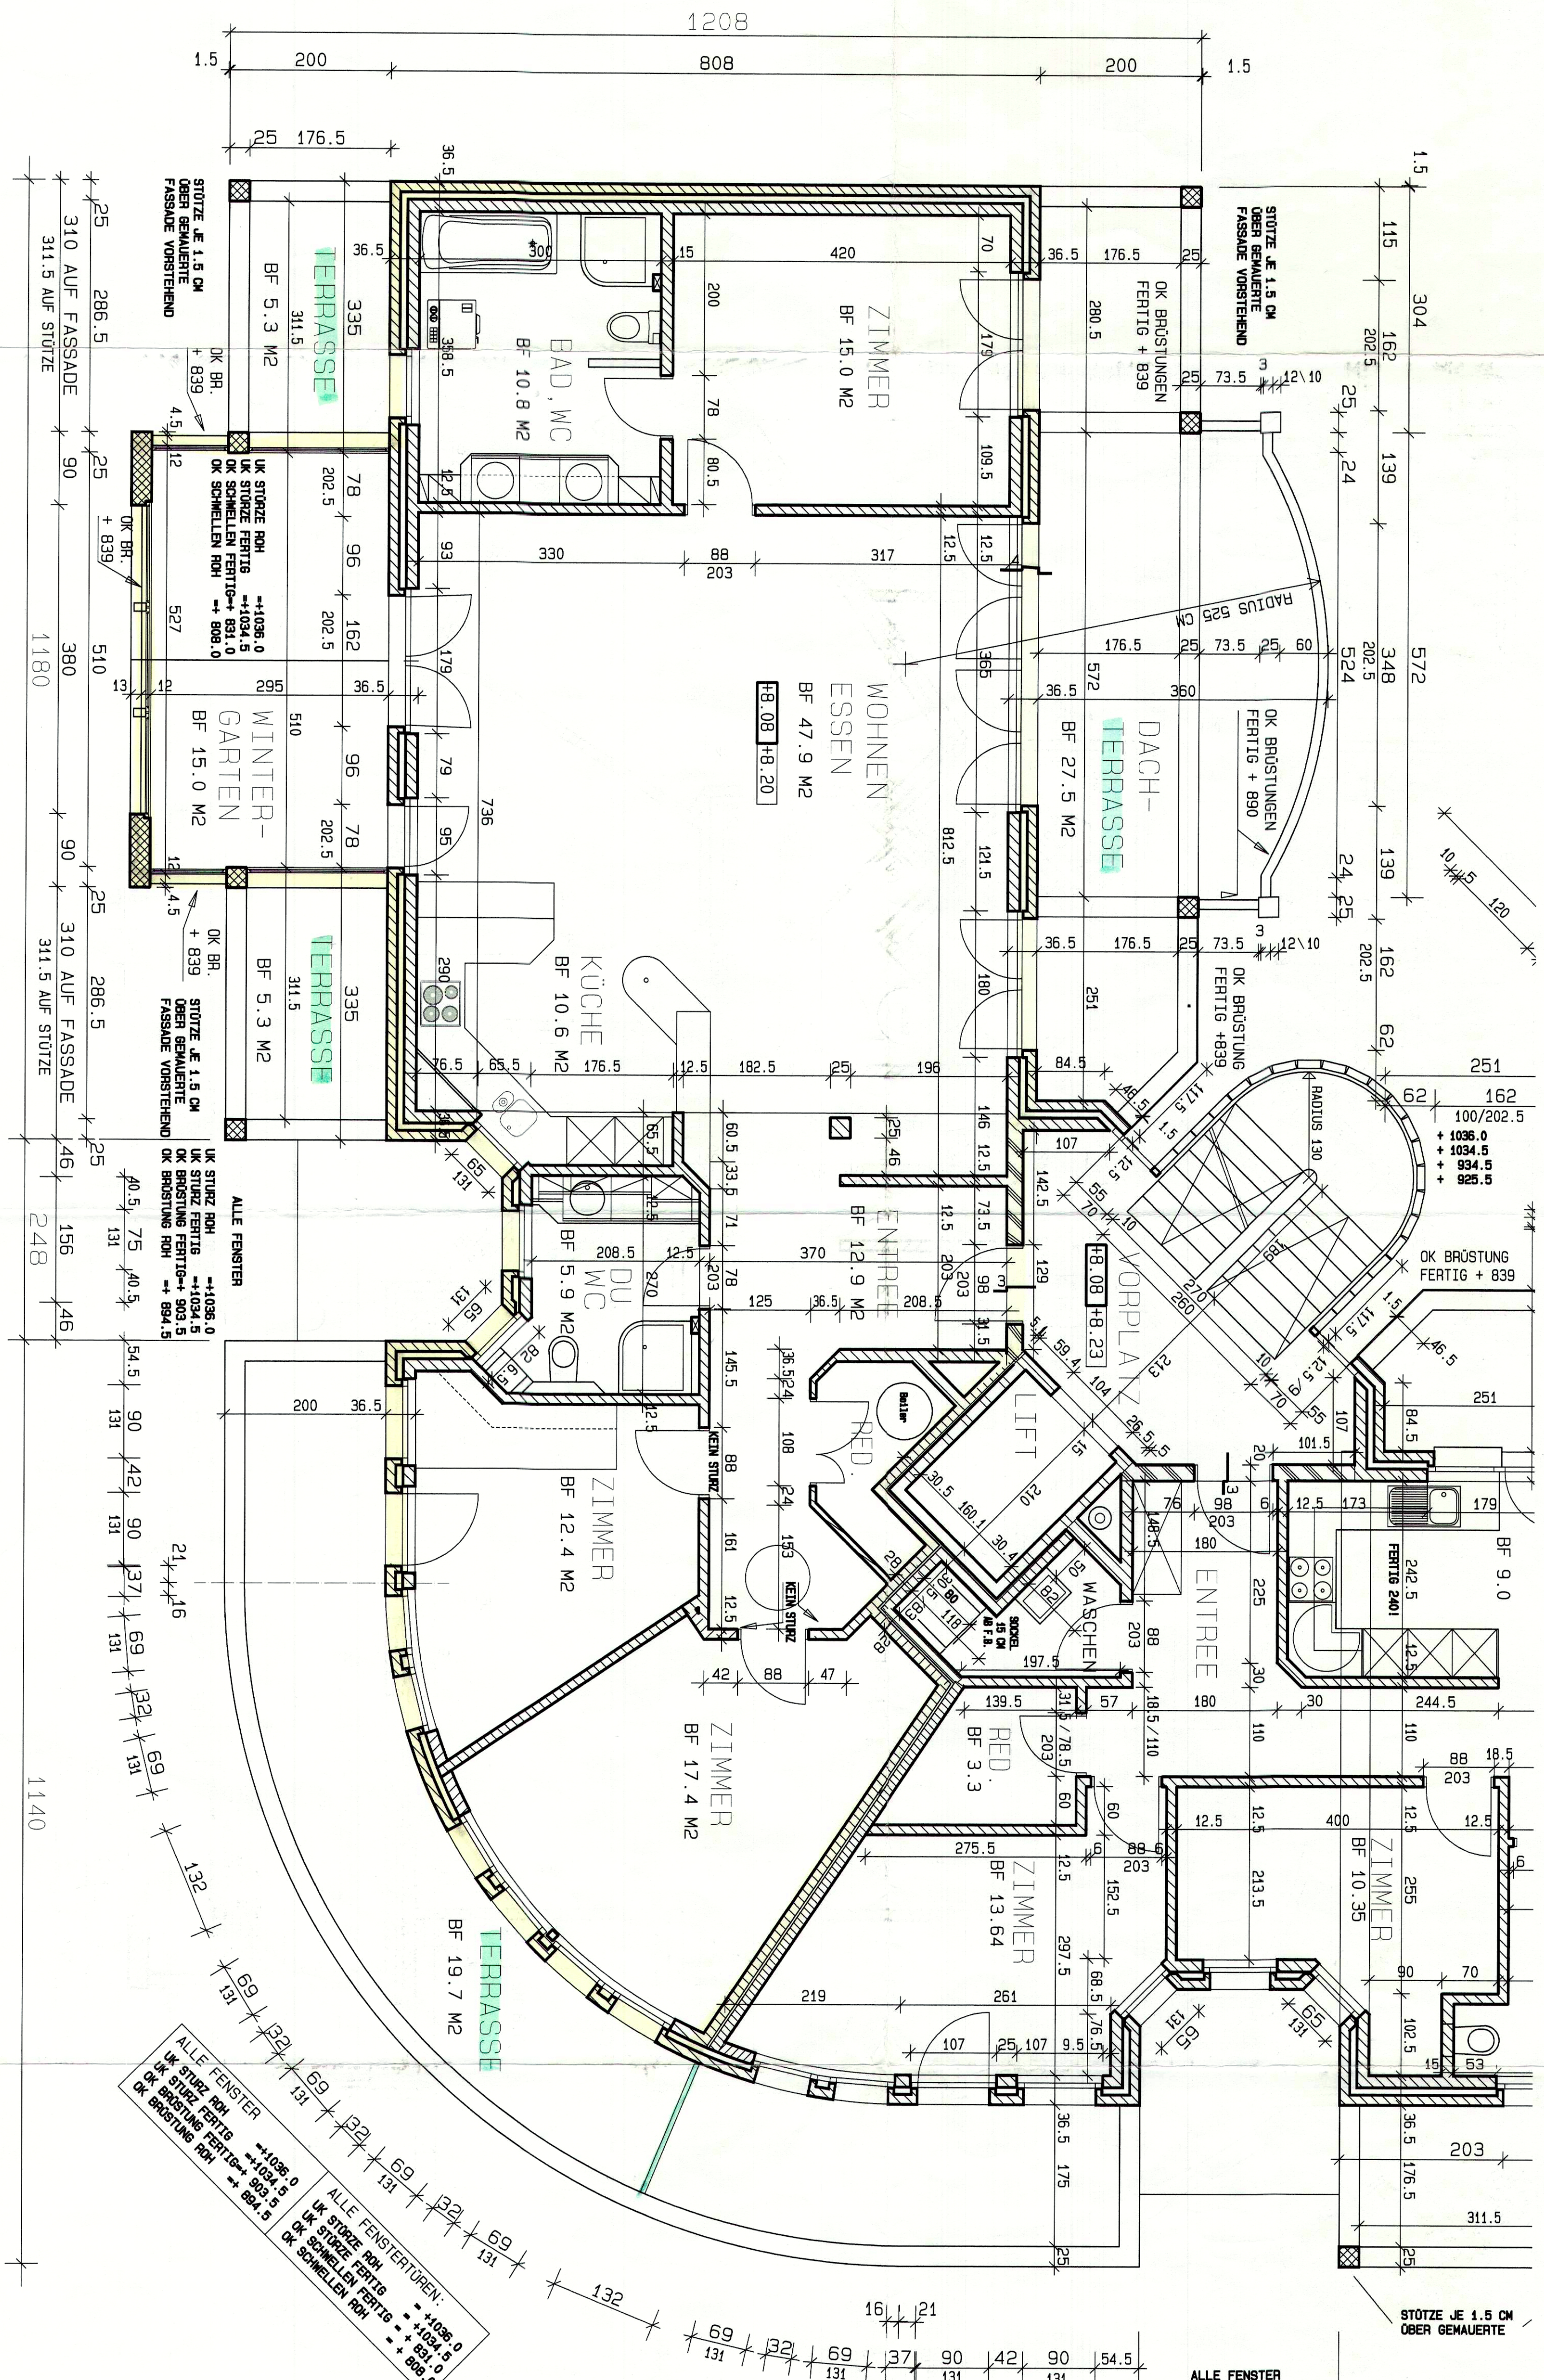

dat. 26.03.2004 rev. 09.07.2004 gr. 84 / 50
 2004-20 / 01

Buckta & Anker
 Architekten AG
 Jurdistrasse 18
 4900 Langenbühl
 Tel. 042 919 72 72
 Fax. 042 919 72 79
 E-Mail: barchand@duetech-olffler.ch
 www.duetech-olffler.ch

- 7. Aug 2004



Brunner
 Frau Bechtold
 3.8. AUG. 2004

BRUTTOGESCHOSSFLÄCHE WOHNUNG 158.89 M²
 UM BAUFERTIG KAVUM
 BRUTTOGESCHOSSFLÄCHE WINTERGARTEN 17.91 M²
 WOLAN ZAHLEN INKL. TRENNWADE 140.12 M²
 SVT-FLÄCHE WOHNUNG (Schwimmbad, Veranda, Wäschekabine, Treuh.) 57.80 M²
 TERRASSENKÄCHE
 + 2 Keller tot 28 m²
 + 2 Auto-Abstellplätze 8,5 m²
 + Abstellraum

~ 176 m²
 ~ 155 m²

ALLE FENSTER

UK STURZ ROH	++1036.0
UK STURZ FERTIG	++1034.5
OK BRÜSTUNG ROH	++ 894.5
OK BRÜSTUNG FERTIG	++ 903.5

ALLE FENSTERTÜREN:

UK STURZ ROH	++1036.0
UK STURZ FERTIG	++1034.5
OK SCHWELLEN ROH	++ 891.0
OK SCHWELLEN FERTIG	++ 898.0

ALLE FENSTER

UK STURZ ROH	++1036.0
UK STURZ FERTIG	++1034.5
OK BRÜSTUNG ROH	++ 894.5
OK BRÜSTUNG FERTIG	++ 903.5