


SUPERFICI UTILI NETTE (Superfici Calpestabili)		SUPERFICI UTILI LORDE (SUL/Superfici Vendibili)	
Salone :	mq. 65.00	Salone :	mq. 75.30
Bagno :	mq. 3.80	Bagno :	mq. 5.50
Camera :	mq. 14.00	Camera :	mq. 17.80
Cab. Arm. :	mq. 10.40	Cab. Arm. :	mq. 12.40
Bagno :	mq. 9.20	Bagno :	mq. 10.50
Camera :	mq. 12.65	Camera :	mq. 17.30
Camera :	mq. 10.45	Camera :	mq. 12.40
Bagno :	mq. 5.50	Bagno :	mq. 7.55
Corridoio :	mq. 6.60	Corridoio :	mq. 7.60
Totale SUL	mq. 137.60	Totale SUL	mq. 166.35
Balcone :	mq. 17.00	Balcone:	mq. 17.00
		Pianerottolo scale :	mq. 4.10
		Scale :	mq. 12.00

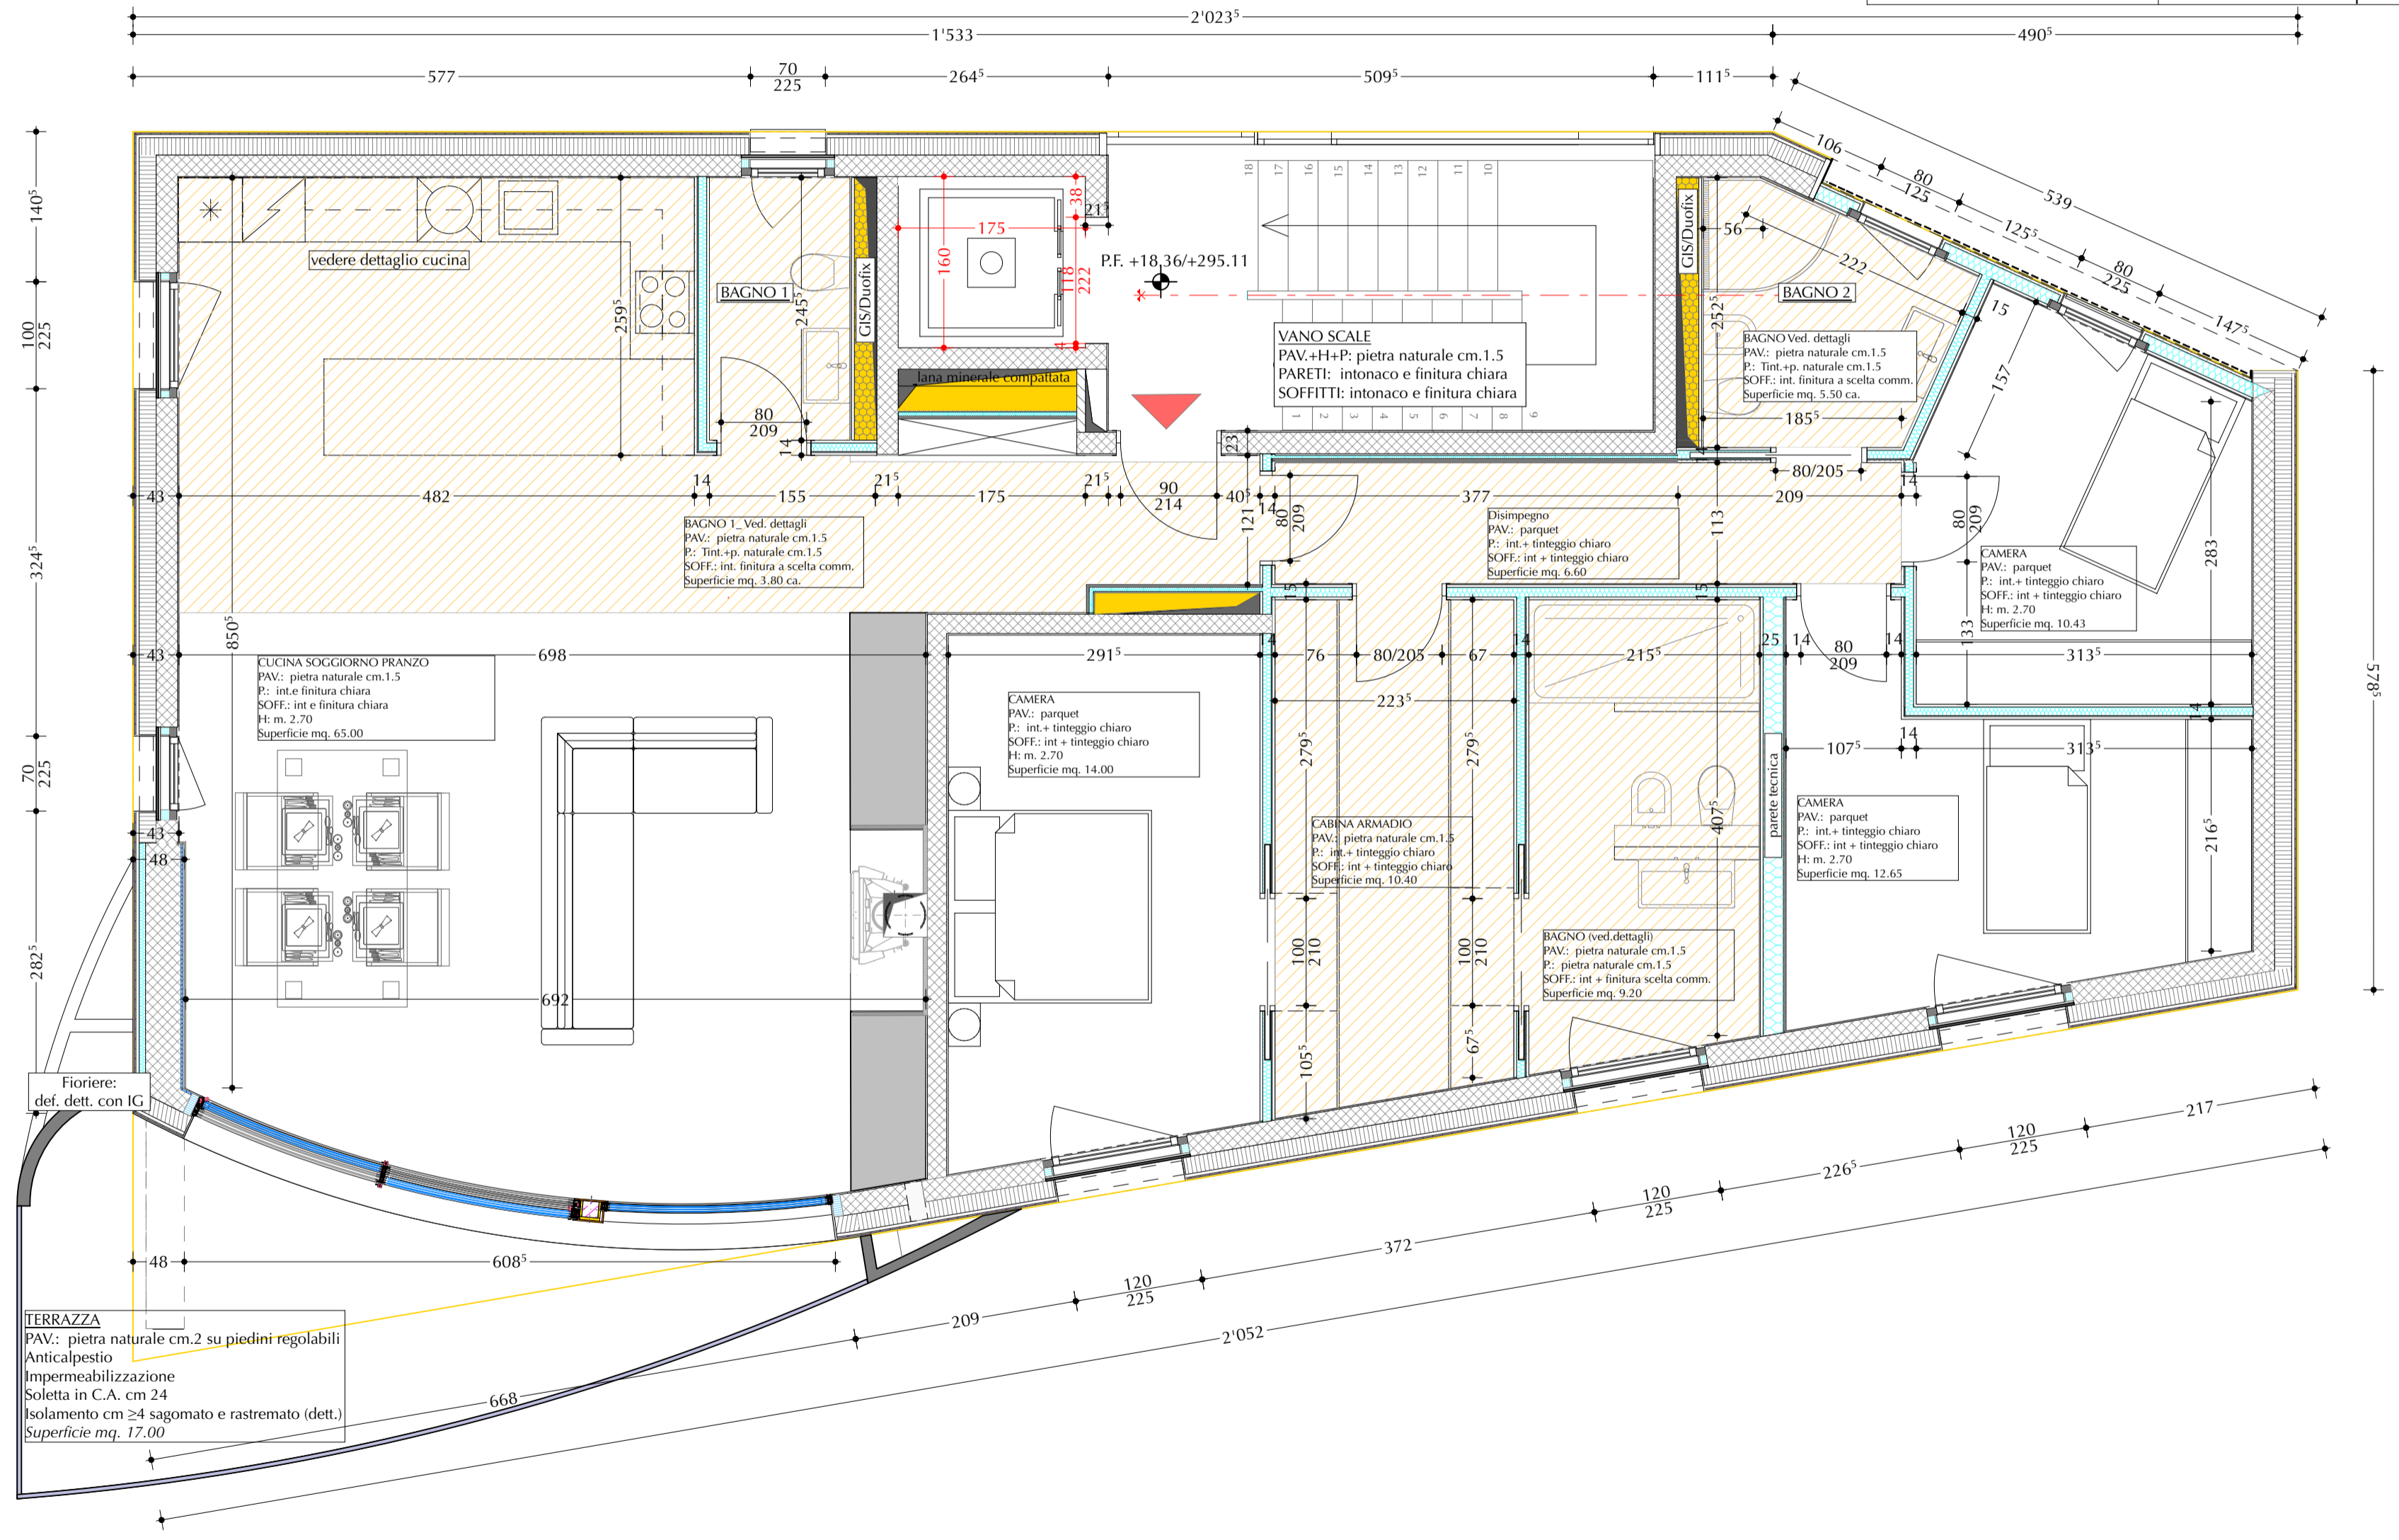

N.B. in fase esecutiva alcune dimensioni, seppur di poco, potrebbero cambiare, a seconda delle richieste specifiche degli specialisti. L'appaltatore e/o il fornitore devono controllare i piani e le dimensioni e segnalare per iscritto eventuali errori agli architetti e/o agli ingegneri prima dell'esecuzione dei lavori. In caso contrario saranno ritenuti responsabili. Si declina ogni responsabilità in caso di modifiche apportate senza il proprio consenso scritto.

