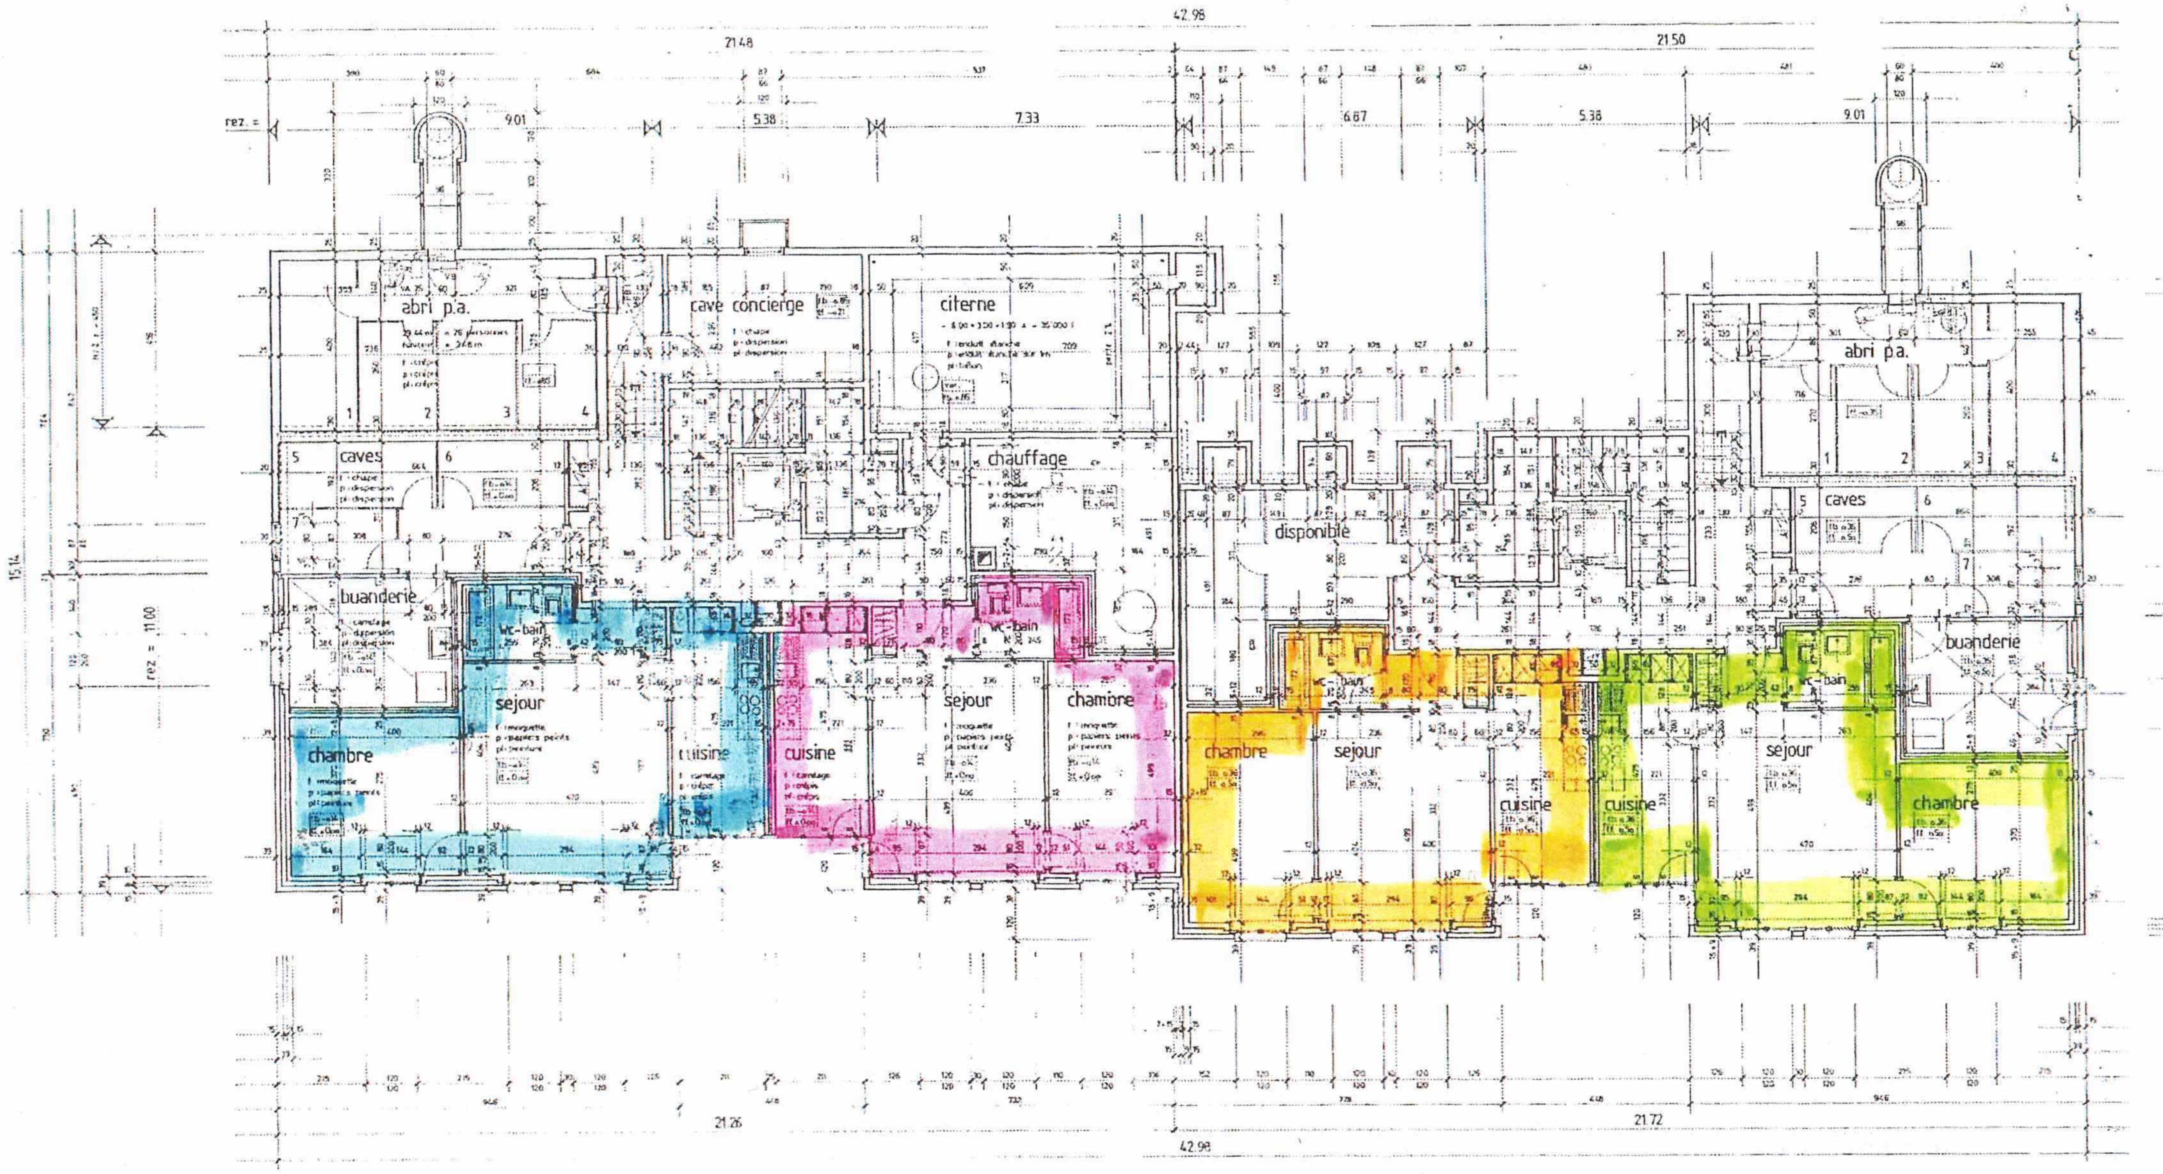
42.98
21.48
21.50
rez. =
9.01
5.38
7.33
6.87
5.38
9.01
abri p.a.
cave concierge
citerne
chauffage
disponible
abri p.a.
1
2
3
4
5
caves
6
7
caves
buanderie
wc-bain
sejour
chambre
cuisine
cuisine
sejour
chambre
wc-bain
chambre
sejour
cuisine
cuisine
sejour
chambre
wc-bain
buanderie
15.14
rez. = 11.00
21.26
21.72
42.98

CAISSE DE PENSION DES GFM
1700 FRIBOURG

Construction d'un immeuble locatif de 16 logements
avec parking souterrain au lieu dit "Pré de la
Grange" à 1680 ROMONT

ATELIER D'ARCHITECTURE
FRANCIS MAURON S.A
Coll. J.-M. PILLONEL
Rte d'Arruffens 12
1680 ROMONT

REZ INF.

[redacted] 02.0001 01.0002 01.0001

02.0002

AT|A1011942

CS_0877_De_la_Grange_4-6_H01_I_EG_0408.tif