Bad Zurzach
1:500

Parzellennummer: 1714

N

KANTON AARGAU
Nachführungsgeometer
Kreis Zurzach

Katasterplankopie

Legende: www.cadastre.ch/legende
Datenqualität: Standard AV93
Datum: 23. Juli 2014

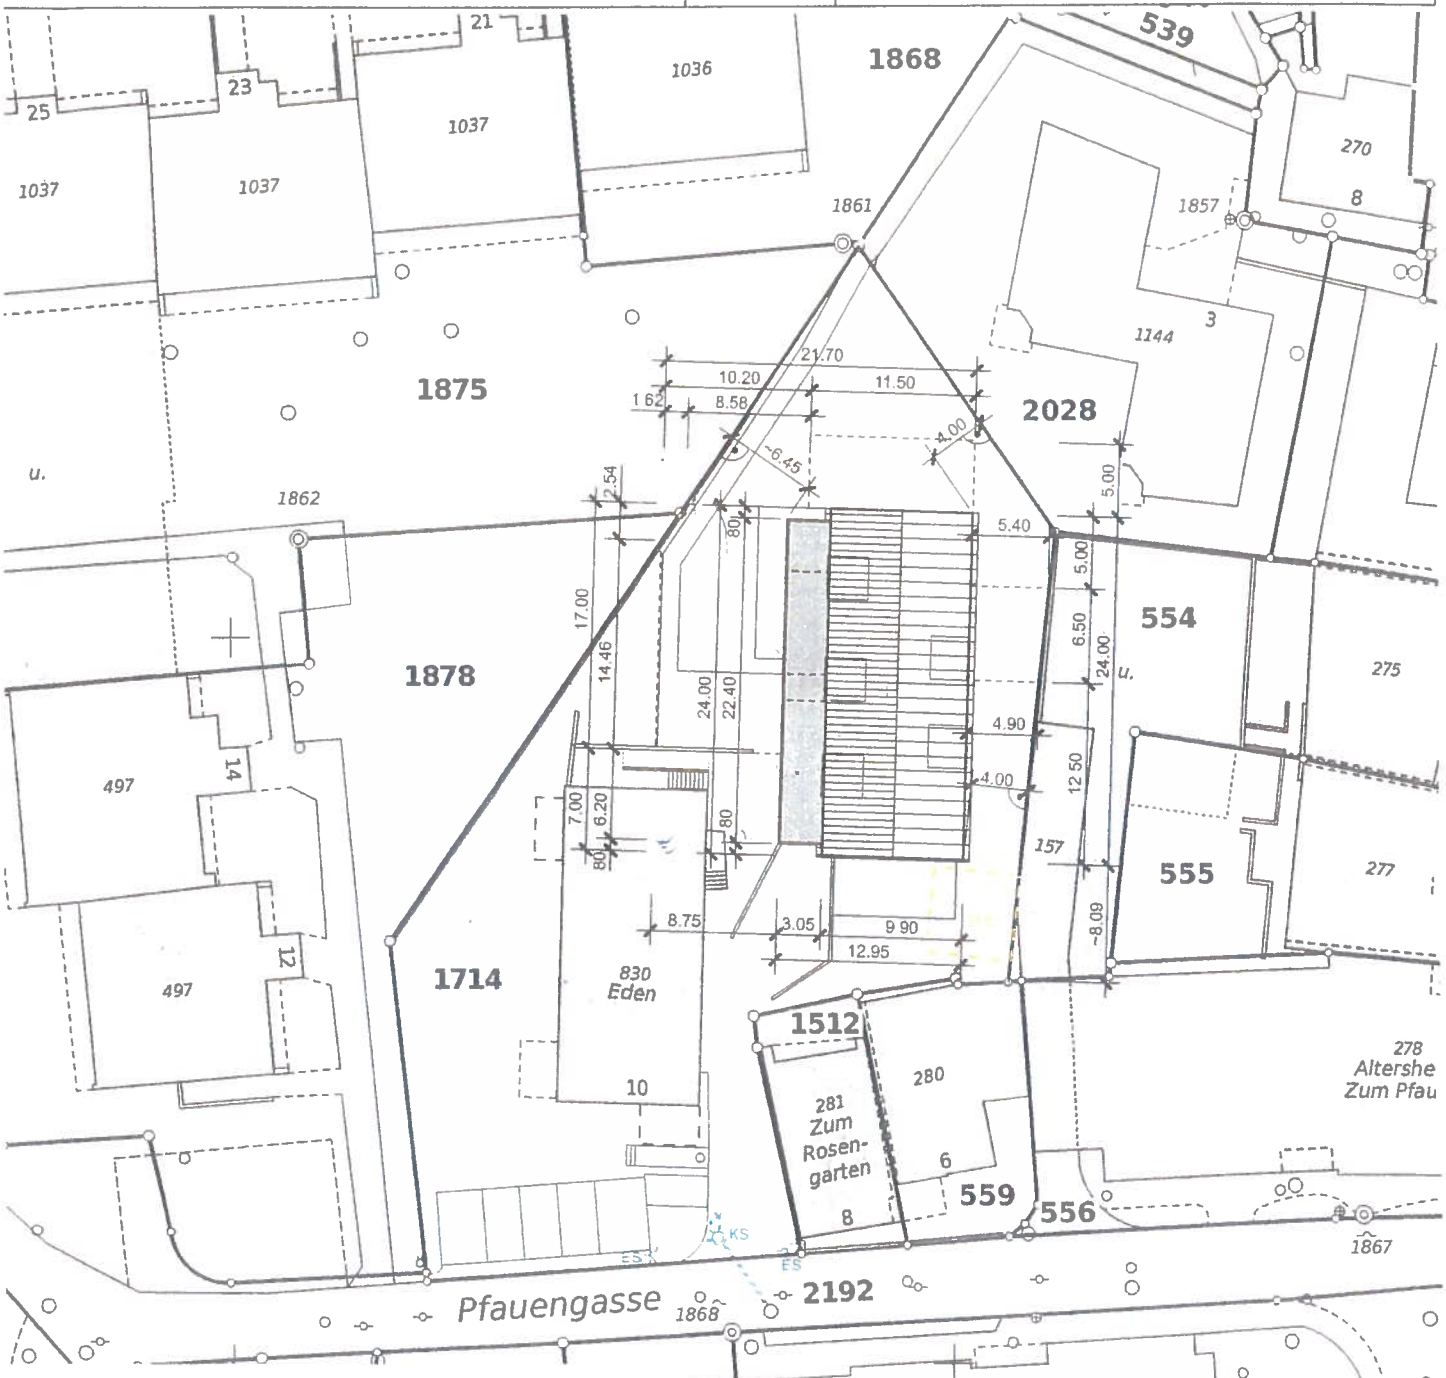

OBJEKT NEUBAU MFH EDEN, PARZ.-NR. 1714
5330 BAD ZURZACH

SITUATION 1:500 DAT. 26.09.2017 PL. NR.1433-2-01

Datum: _____

Die Bauherrschaft:
Eden Immobilien AG
Bünte 39
5306 Tegerfelden

_____

Der Architekt:
THOMSEN + LUDWIG
Architekturbüro GmbH
Kirchweg 3
5420 Ehrendingen

_____

Beglaubigt

Parzellen mit unterstrichenen Nummern sind an einer Mutation beteiligt und im Grundbuch noch nicht rechtskräftig eingetragen
Achtung! Schutz der Vermessungsfixpunkte: Gefährdungen solcher Punkte (Signaturen ⚠ ⦿ ◎ ◎ ⊗) sind umgehend zu melden (Tel. 056 269 74 00).