


LOT N 4.5 PCES

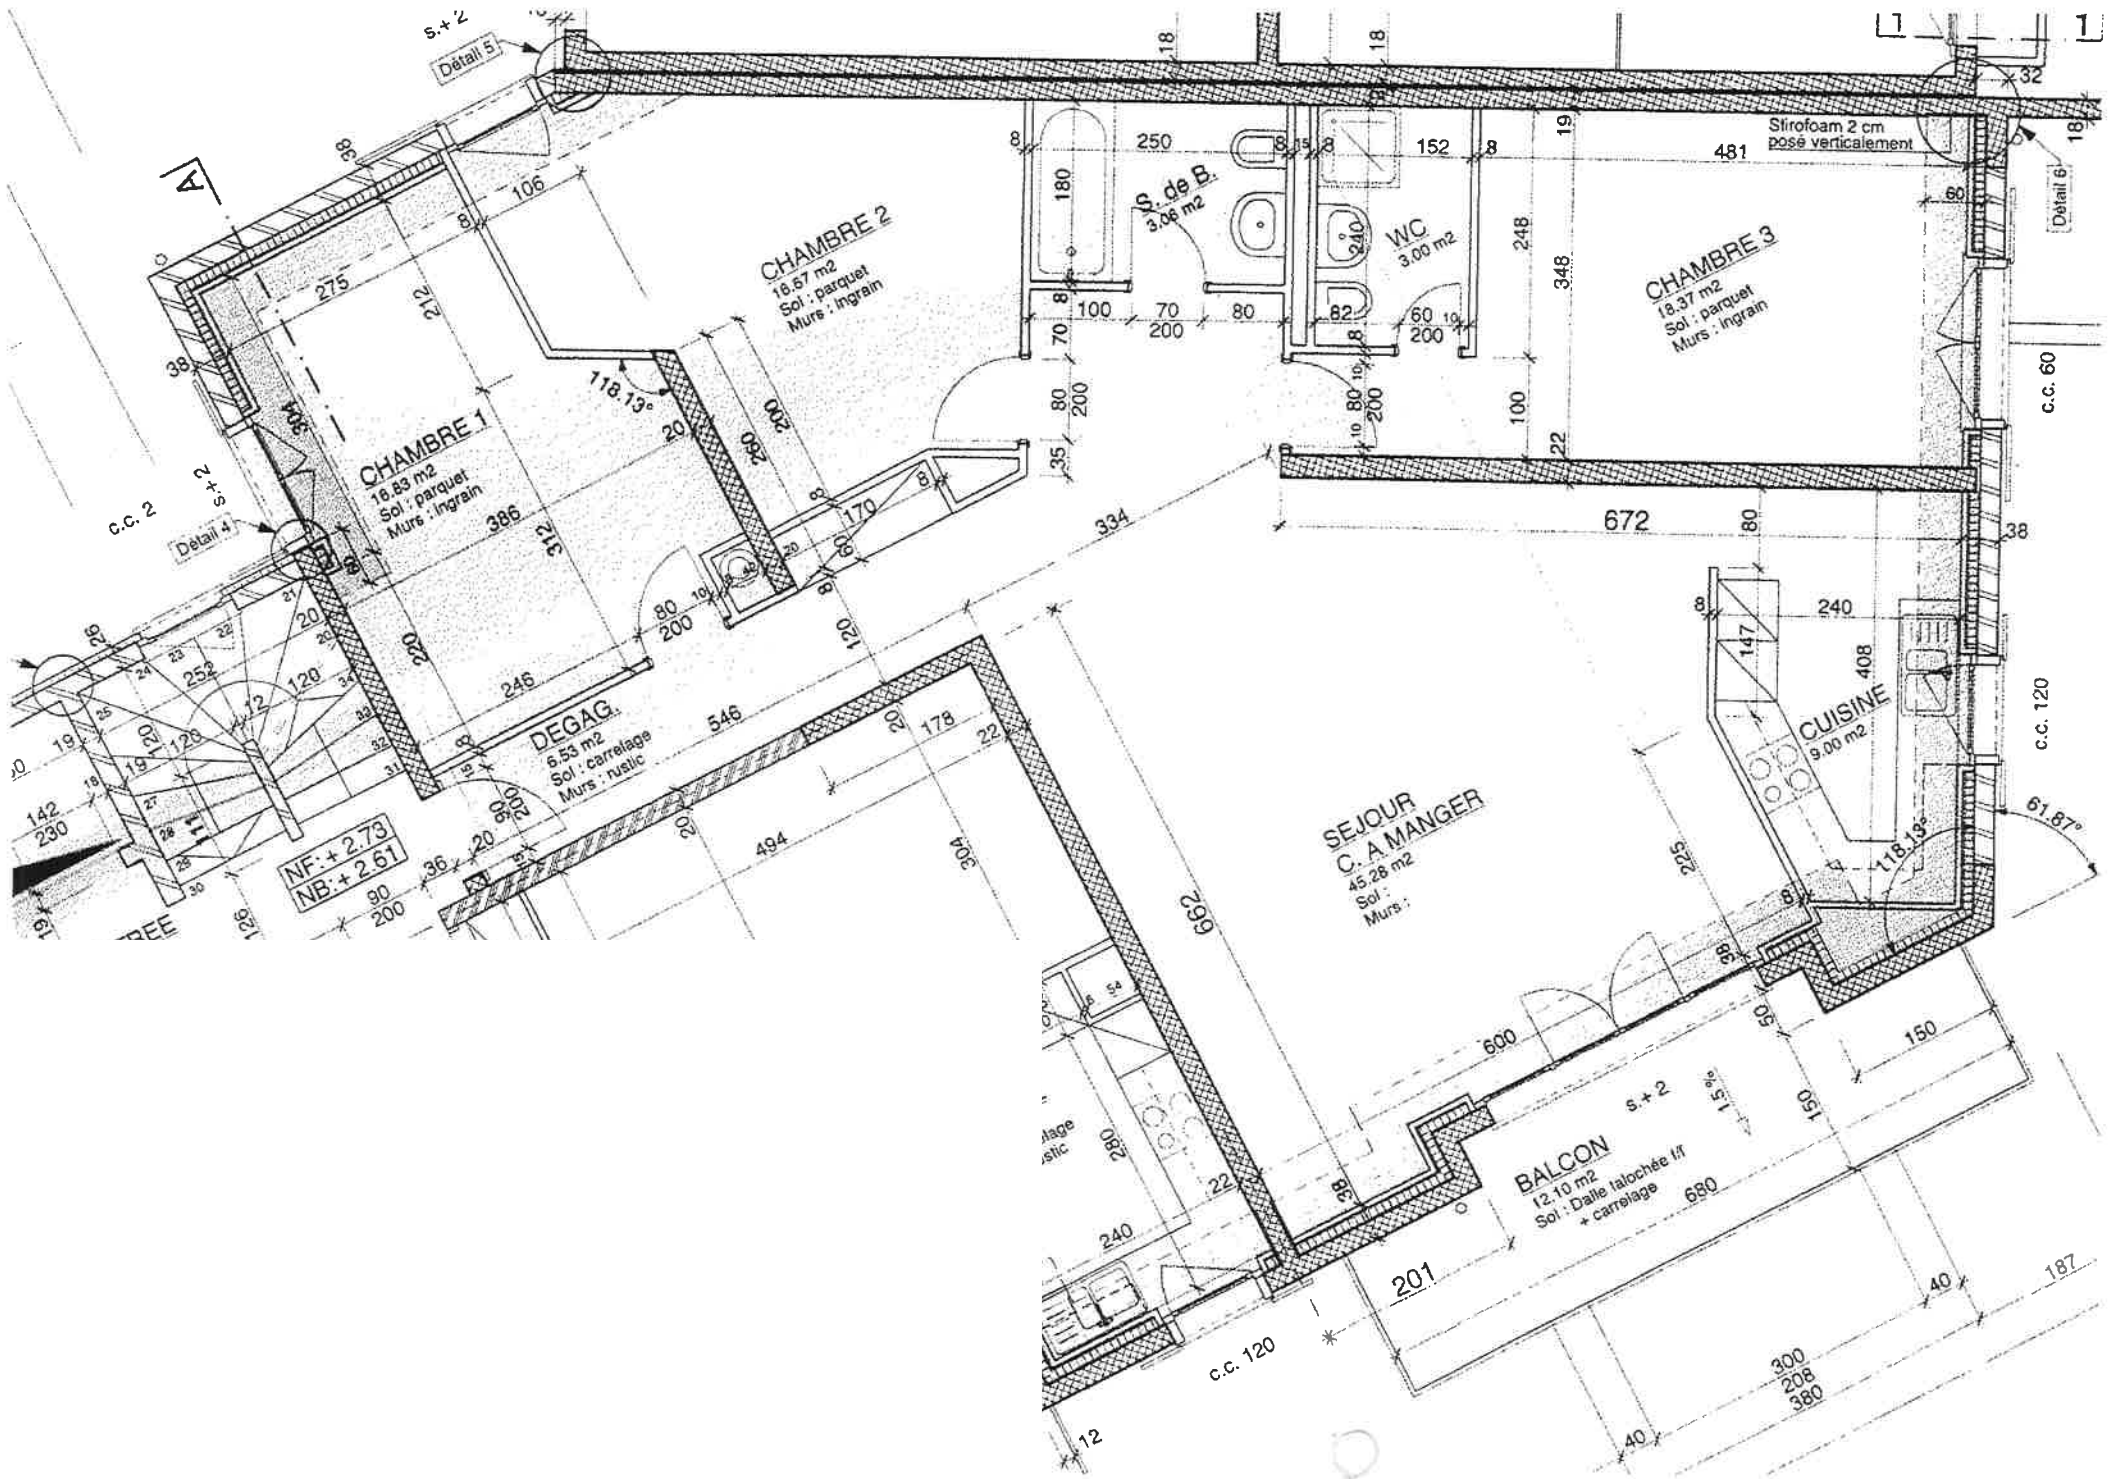

NF: + 2.73
NB: + 2.61

CHAMBRE 1
18.83 m²
Sol : parquet
Murs : Ingrain

CHAMBRE 2
18.87 m²
Sol : parquet
Murs : Ingrain

CHAMBRE 3
18.37 m²
Sol : parquet
Murs : Ingrain

DEGAG
6.53 m²
Sol : carrelage
Murs : rustie

S. de B.
3.06 m²

WC
3.00 m²

SEJOUR
C. A MANGER
45.28 m²
Sol :
Murs :

CUISINE
9.00 m²

BALCON
12.10 m²
Sol : Dalle alochée lfr
+ carrelage

Styrofoam 2 cm
posé verticalement

c.c. 2

c.c. 60

c.c. 120

c.c. 120

300
208
380

A

Détail 5

Détail 4

Détail 6

1 1

12

40

187

61.87°

118.13°

118.13°

334

692

672

212

312

245

90

200

240

201

12

118.13°

546

494

240

201

12

178

304

22








