
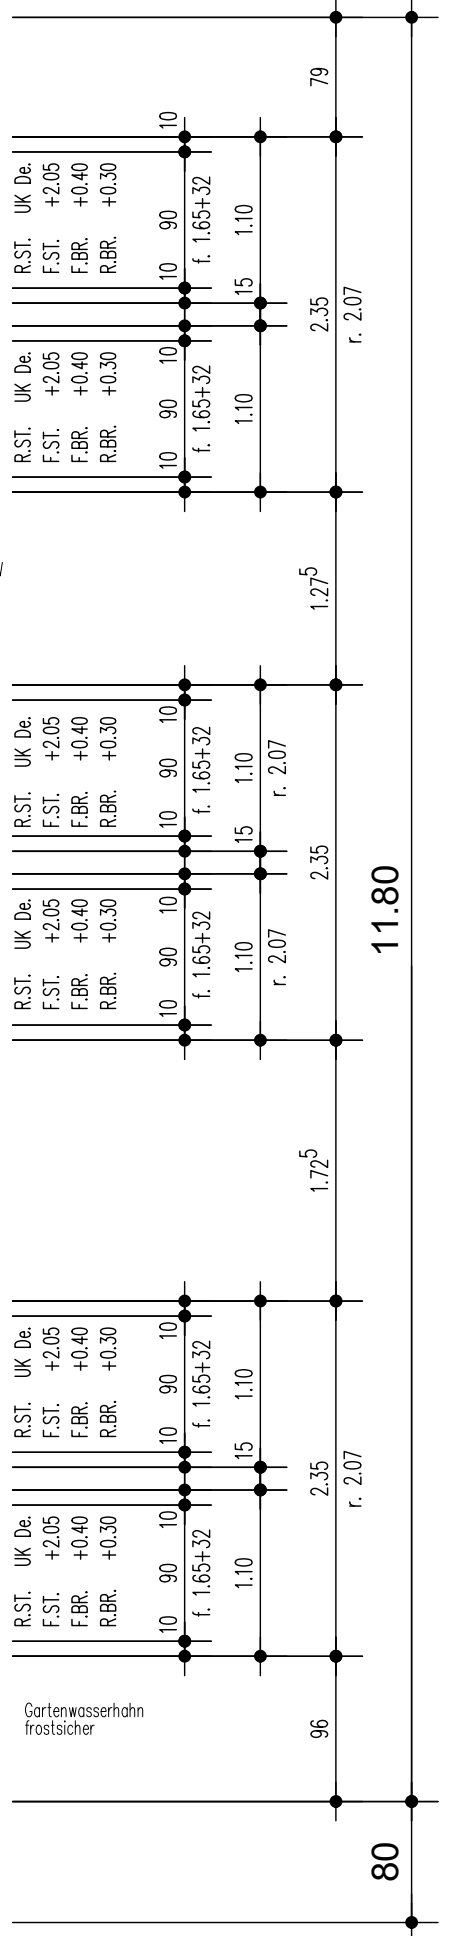


Bauherrschaft:	BEJA INVEST GMBH, Mittlere Strasse 29d, 3800 Unterseen	Gez:	17.03.2023/sch
Bauvorhaben:	Neubau 2 MFH Chritz, Vordergasse Parz.1018, 3858 Hofstetten	Parz.Nr.	1018-R20
Ausführung	<b>Haus Rothorn</b>	Rev.	14.11.2023/sch
<b>Erdgeschoss R20 Rothorn</b>	<b>Mst. 1:50</b>	Rev.	19.07.2024/sch
imboden architektur ag, Seestrasse 17, 3852 Ringgenberg	Tel. 033 822 62 63	Rev.	20.11.2025/sch

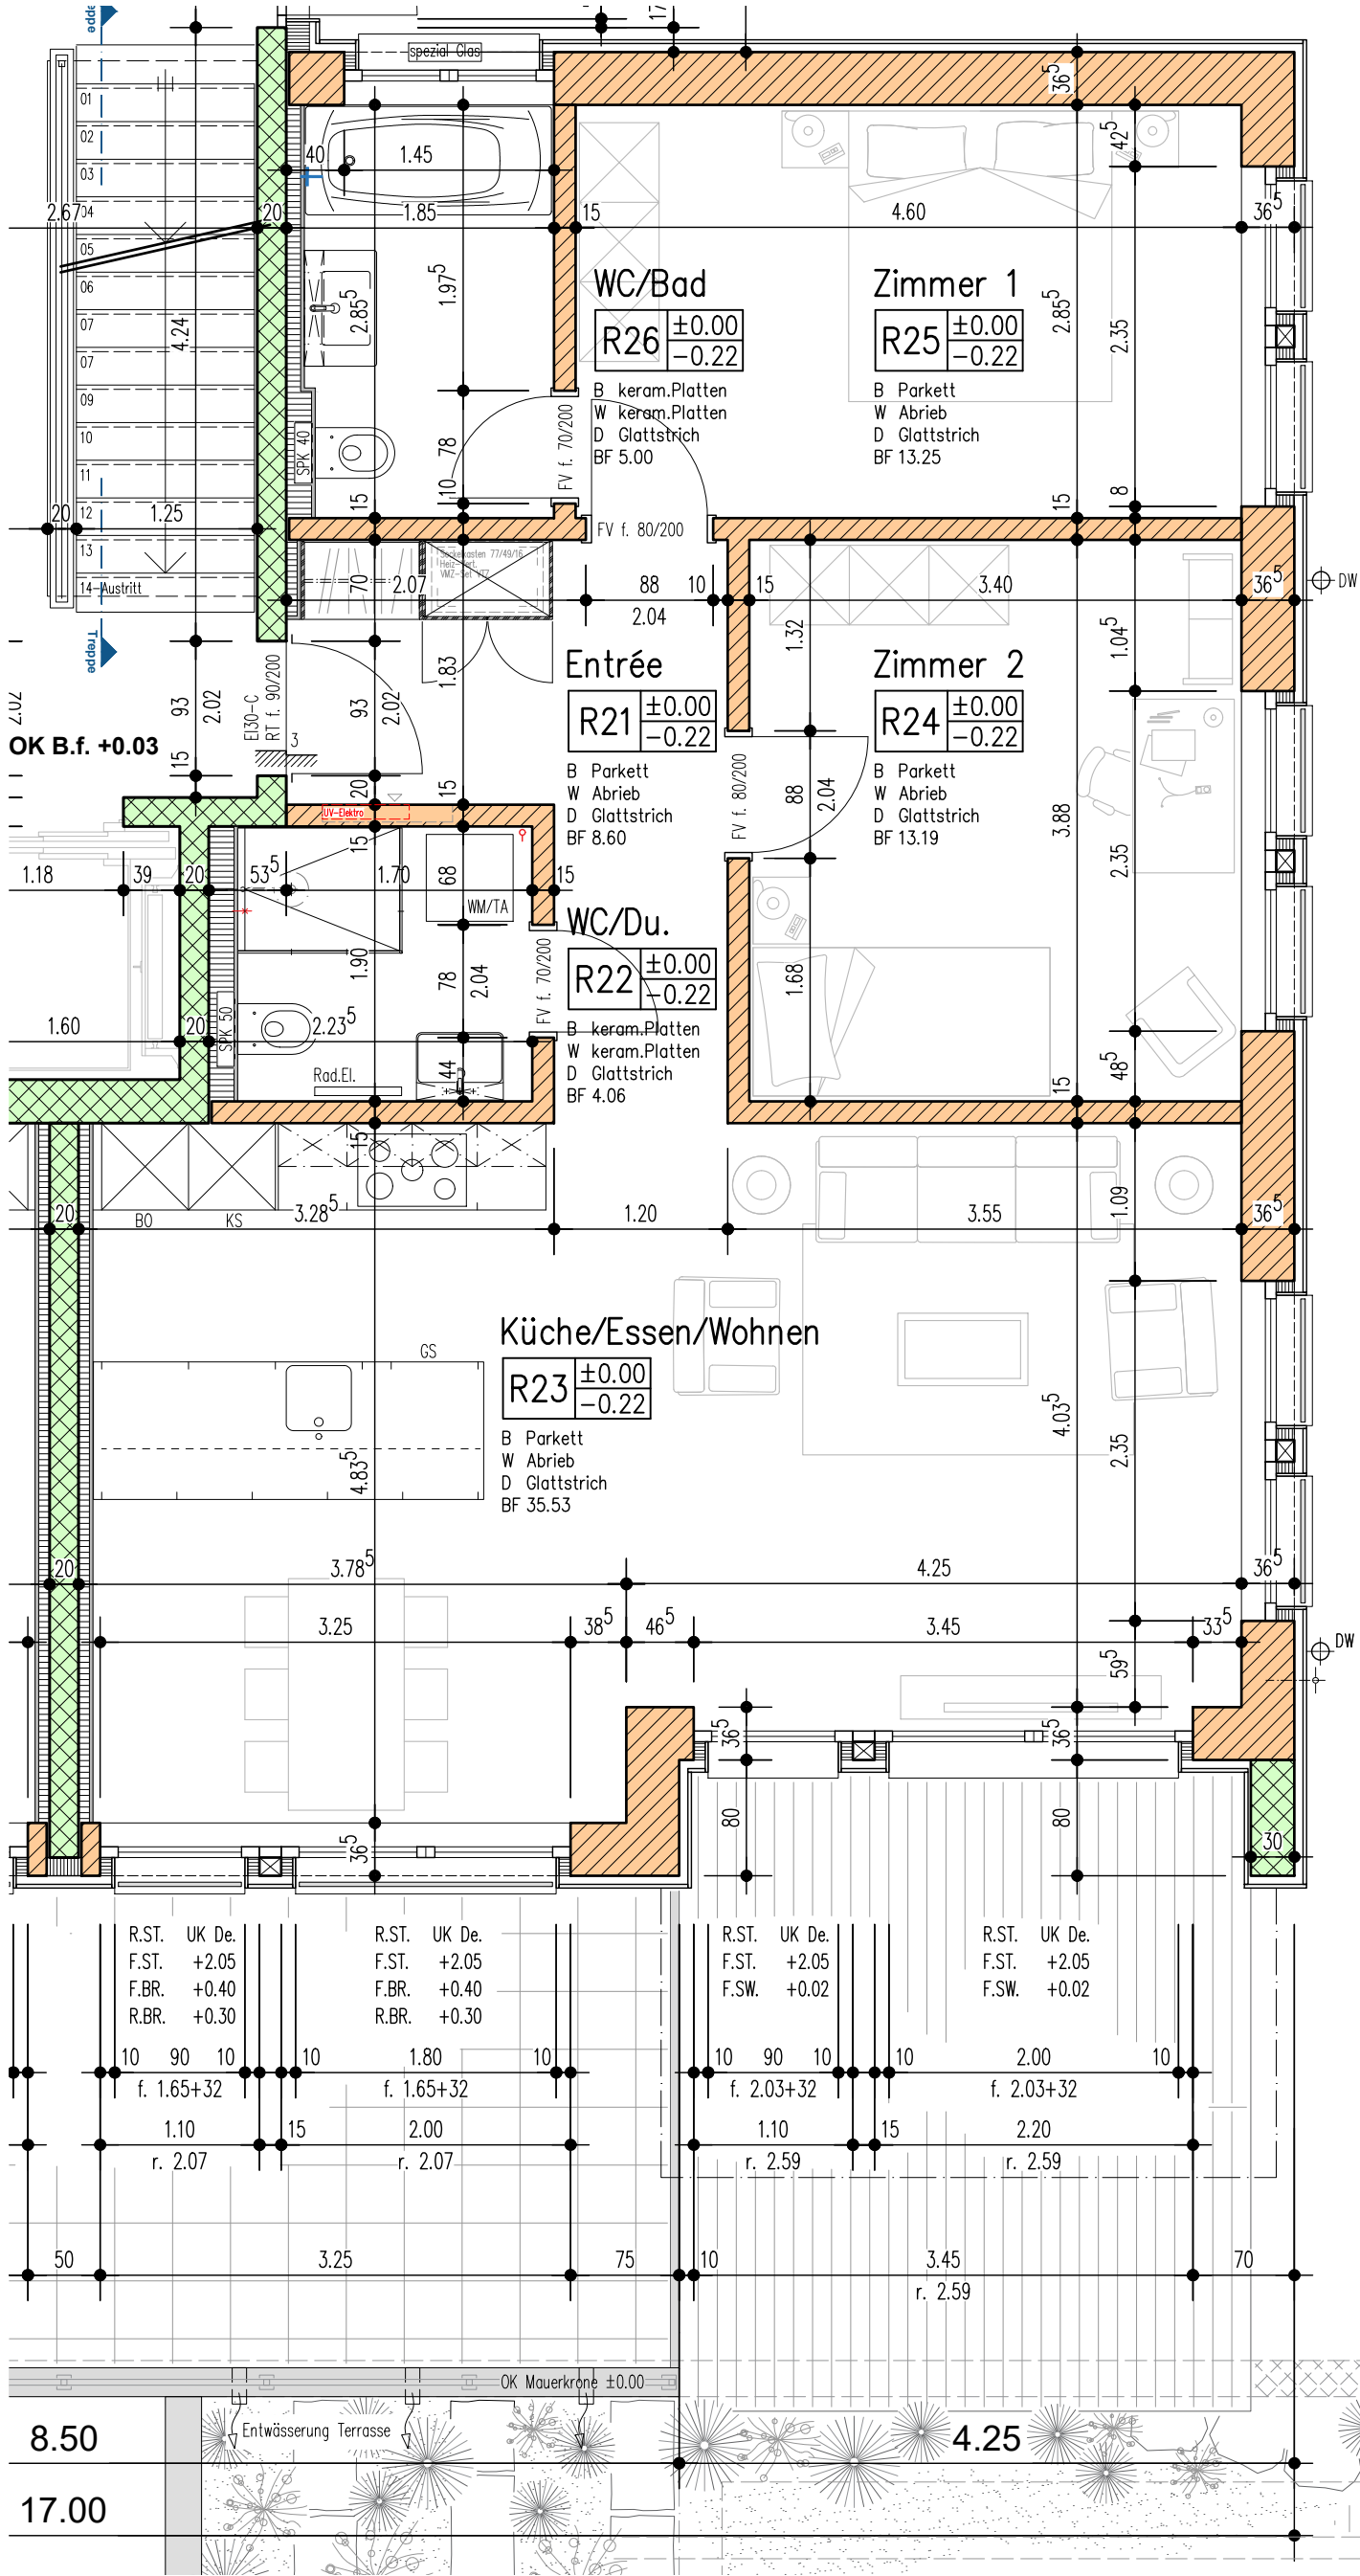

8.50  
17.00

Entwässerung Terrasse

4.25

